



PROSPETTO LATERALE C  
SCALA 1/320

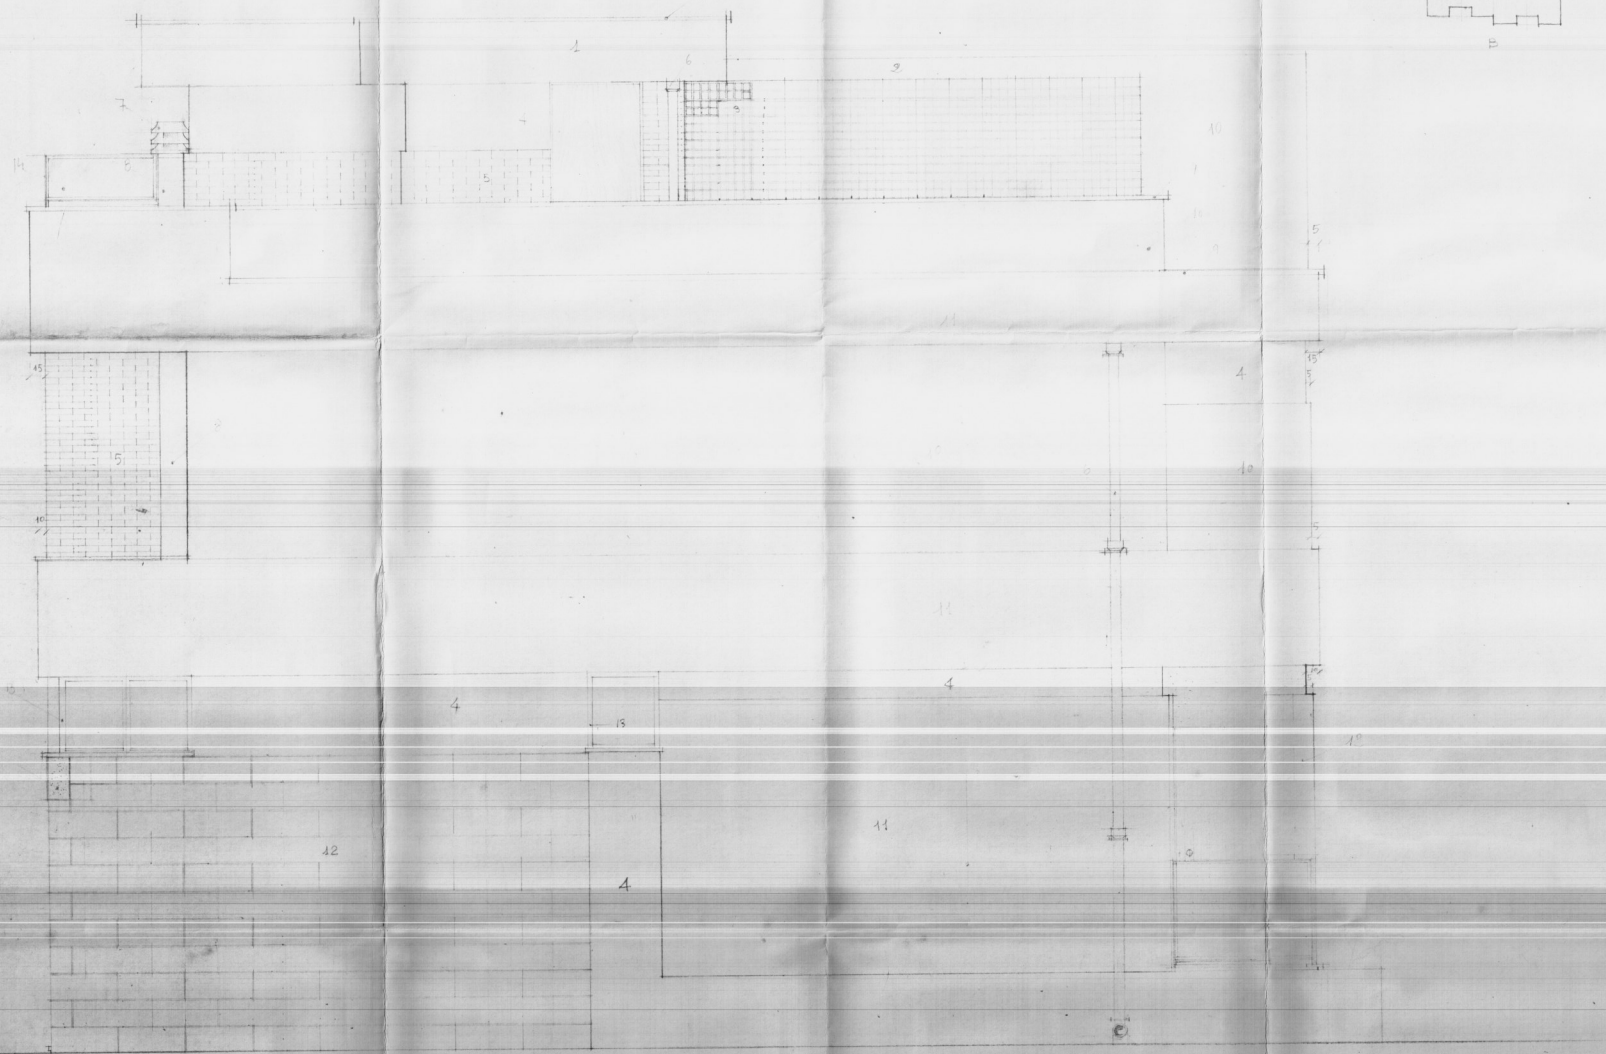

A

IN RETE LINGUA

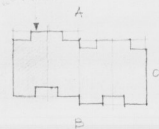

- 1) COPERTURA SCALA IN MATTONE COLORE BIANCO
- 2) TRAVE PER A TRAVETI NON INTORCIATE
- 3) Muro divisorio in laterizio a misura vuota
- 4) PARETE FINITURA IN CEMENTO NATURALE
- 5) MATTONI PIENI VITI A VISTA
- 6) PLUVIABE
- 7) DEFLETTORE IN COTTO E CEMENTO
- 8) CINE FUMARIA VETROCOMPRESSA A DOPPIA PARETE 2.000
- 9) RASSETTA IN PIETRA DI COSSIA
- 10) INTRUSO LISCIO (GRIGIO CHIARO)
- 11) INTRUSO LISCIO (BIANCO)
- 12) TAVOLA IN CASSARO MODULARE 50 CM. 80
- 13) SOTTO A VISTA IN PROFILATO ALUMINIZIO
- 14) SOTTILE (VEDI PARTICOLARI)

A'