




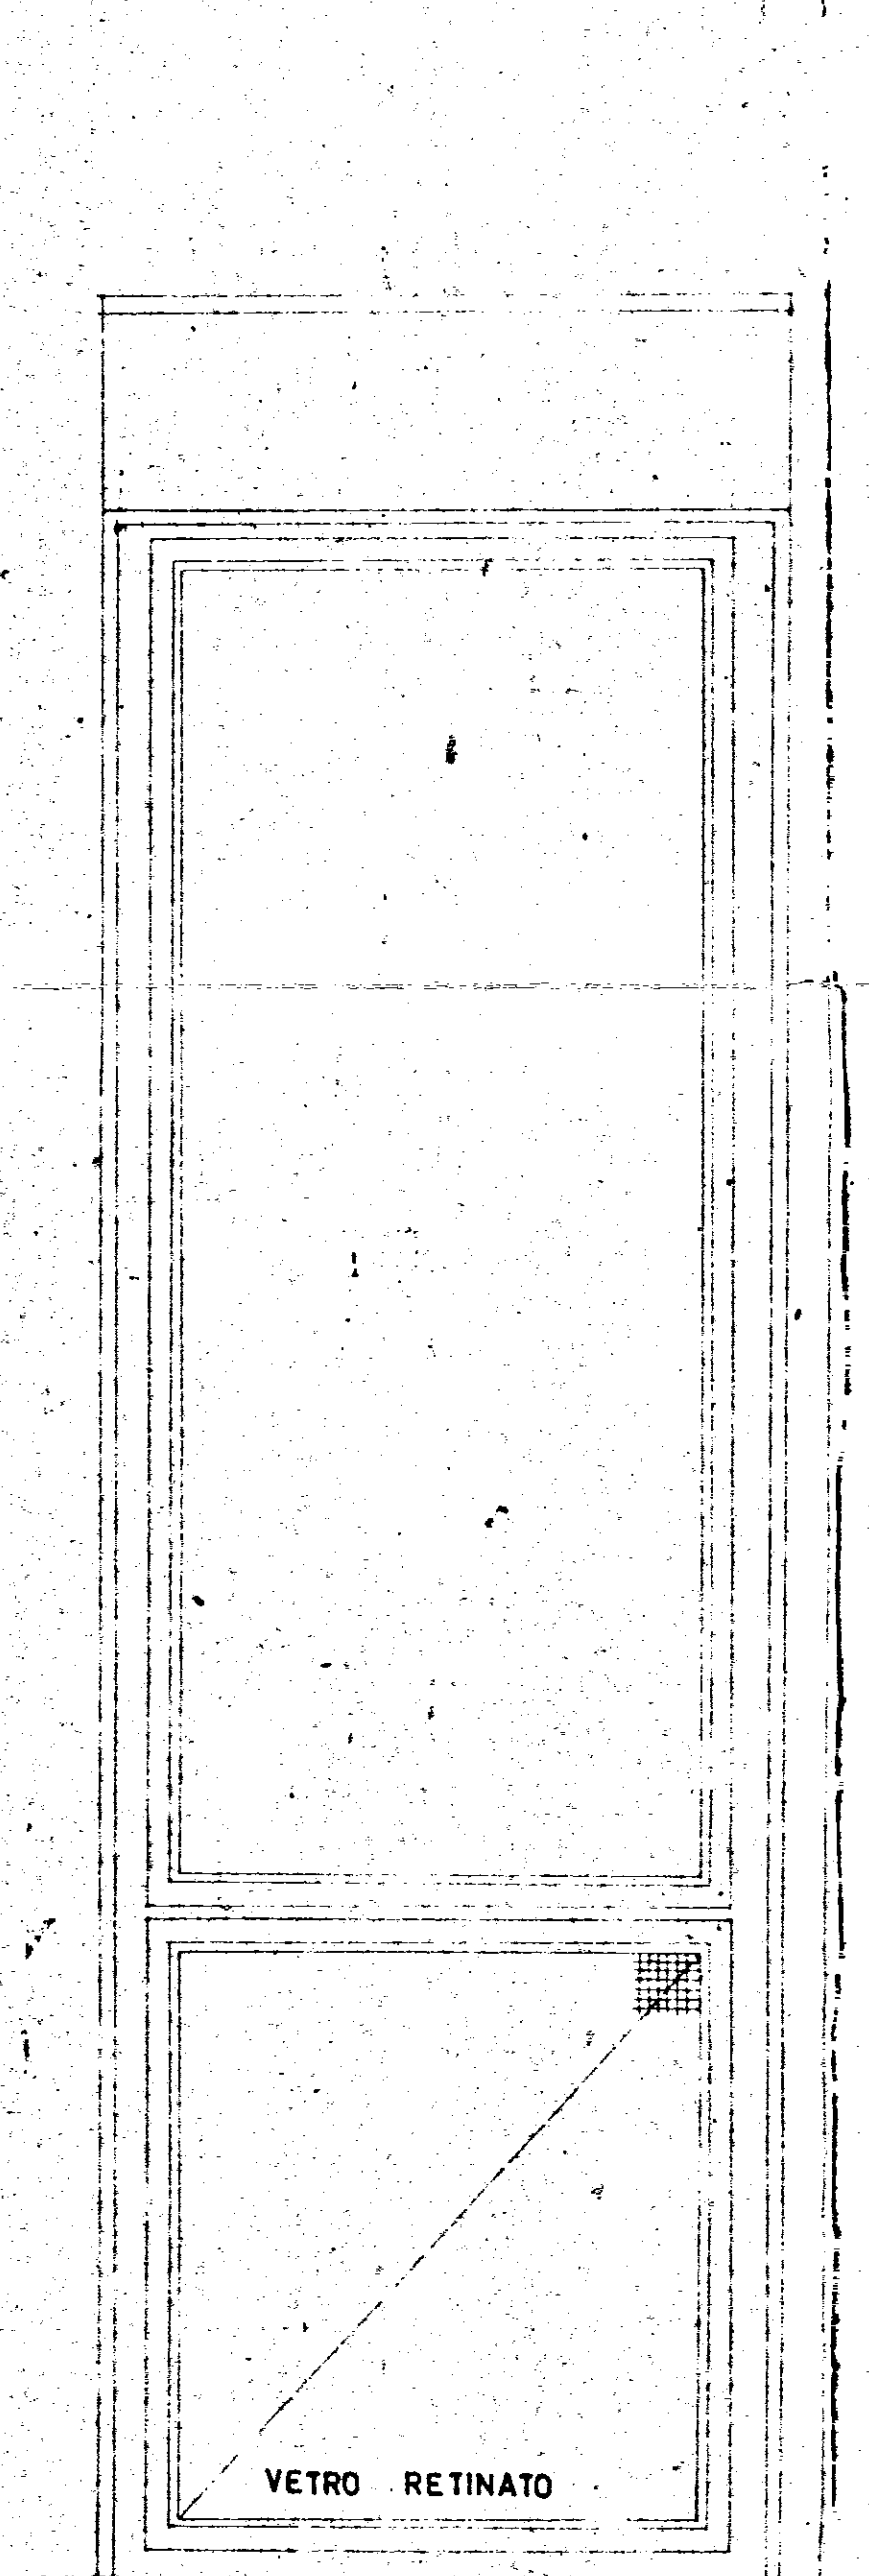


PROSPETTO INTERNO
INFISSO TIPO A

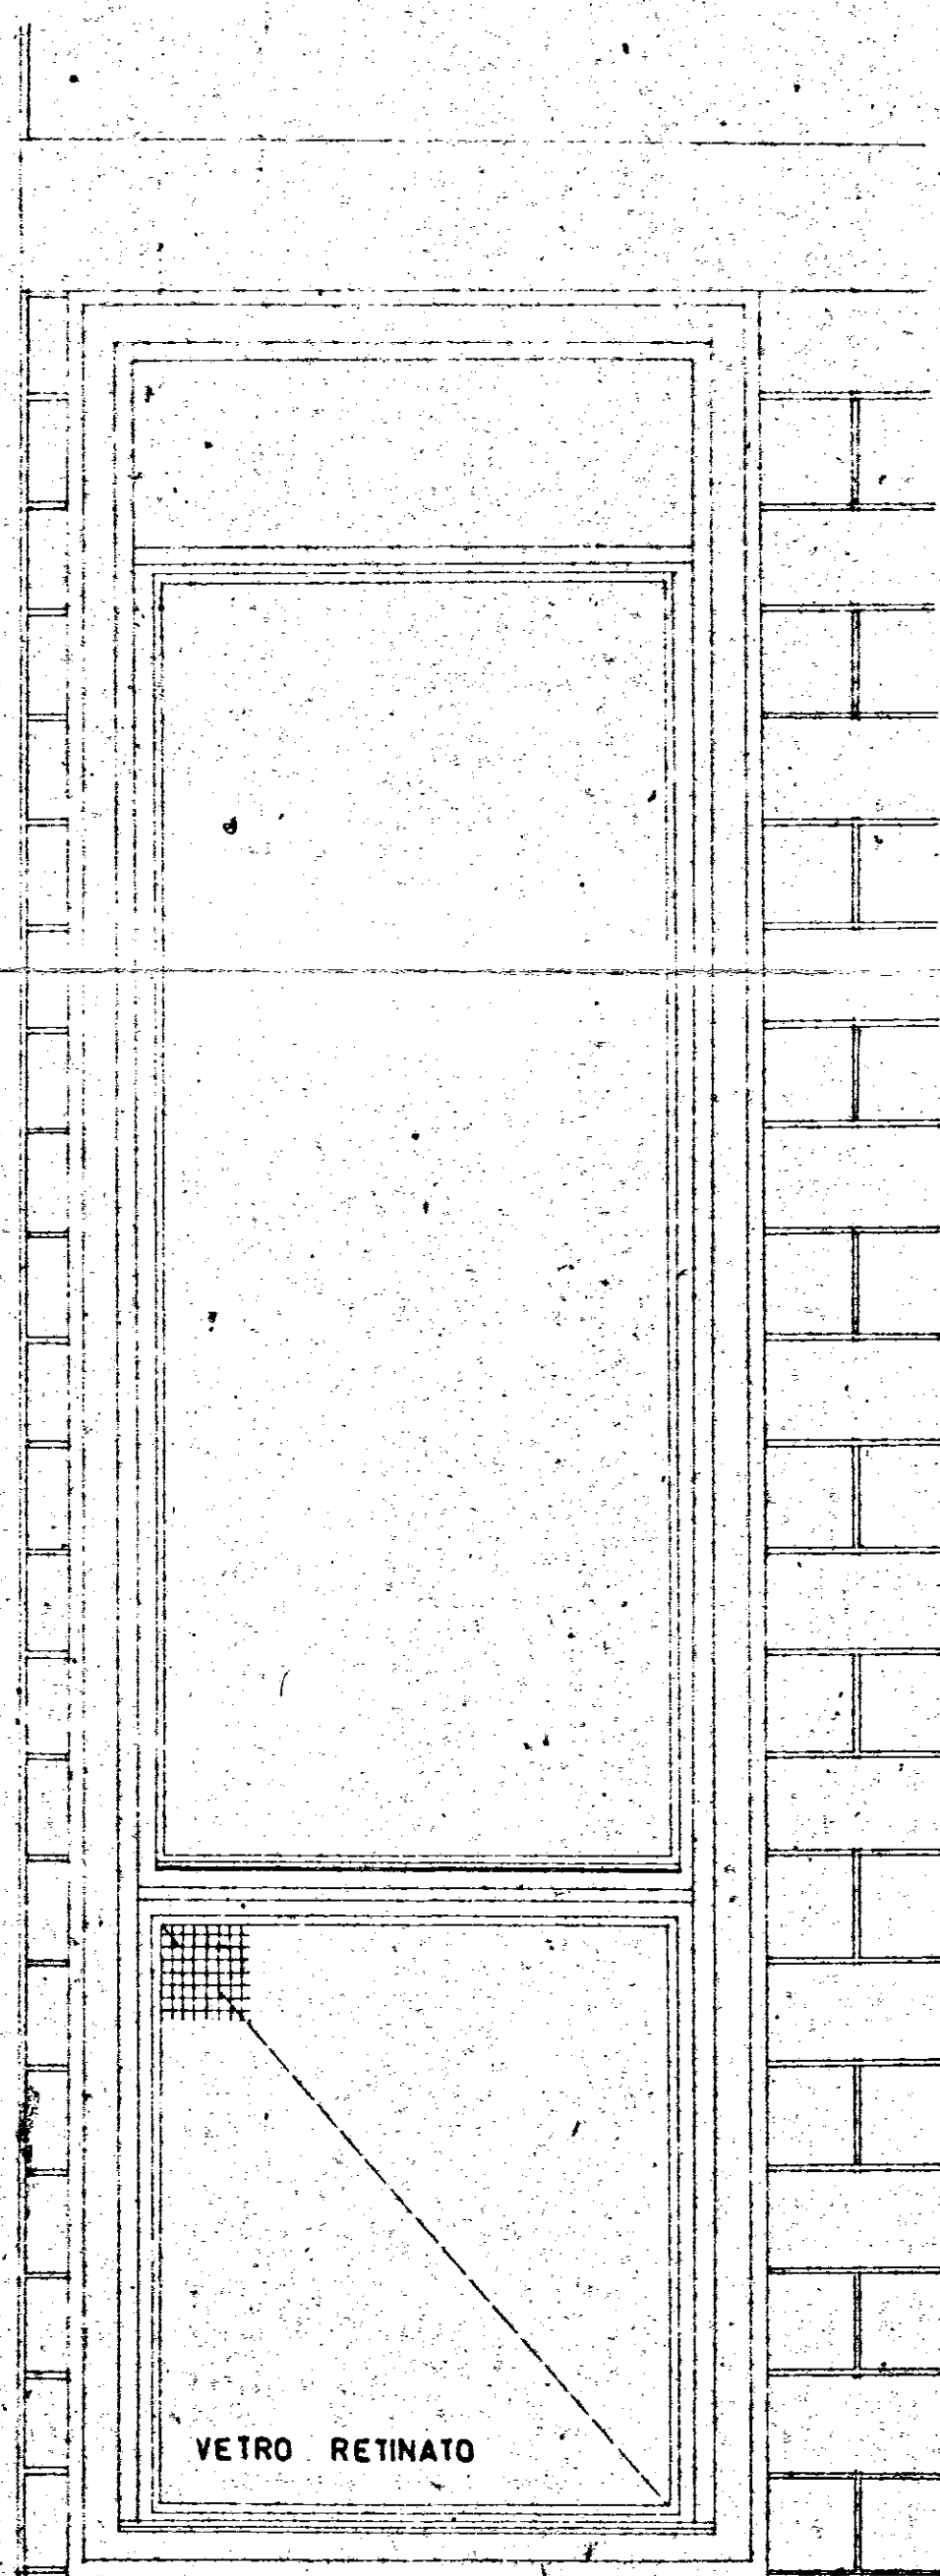

PROSPETTO ESTERNO
INFISSO TIPO A

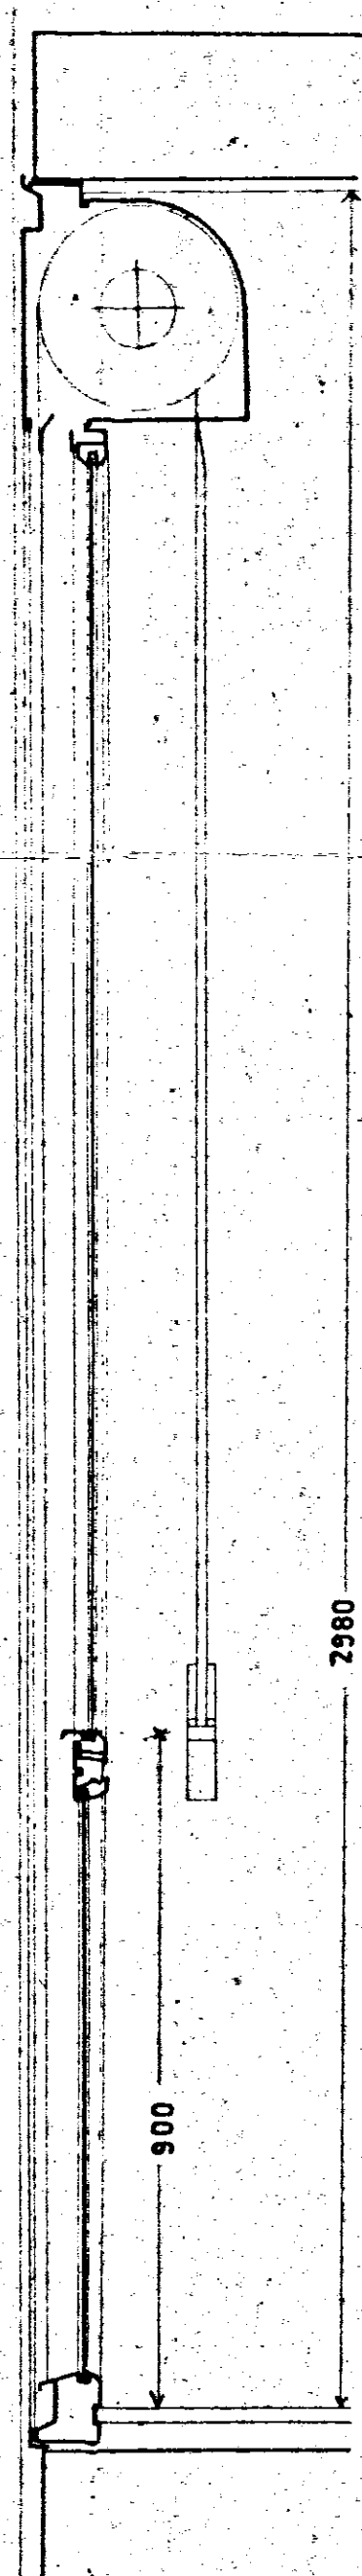


SEZIONE VERTICALE
INFISSO TIPO A


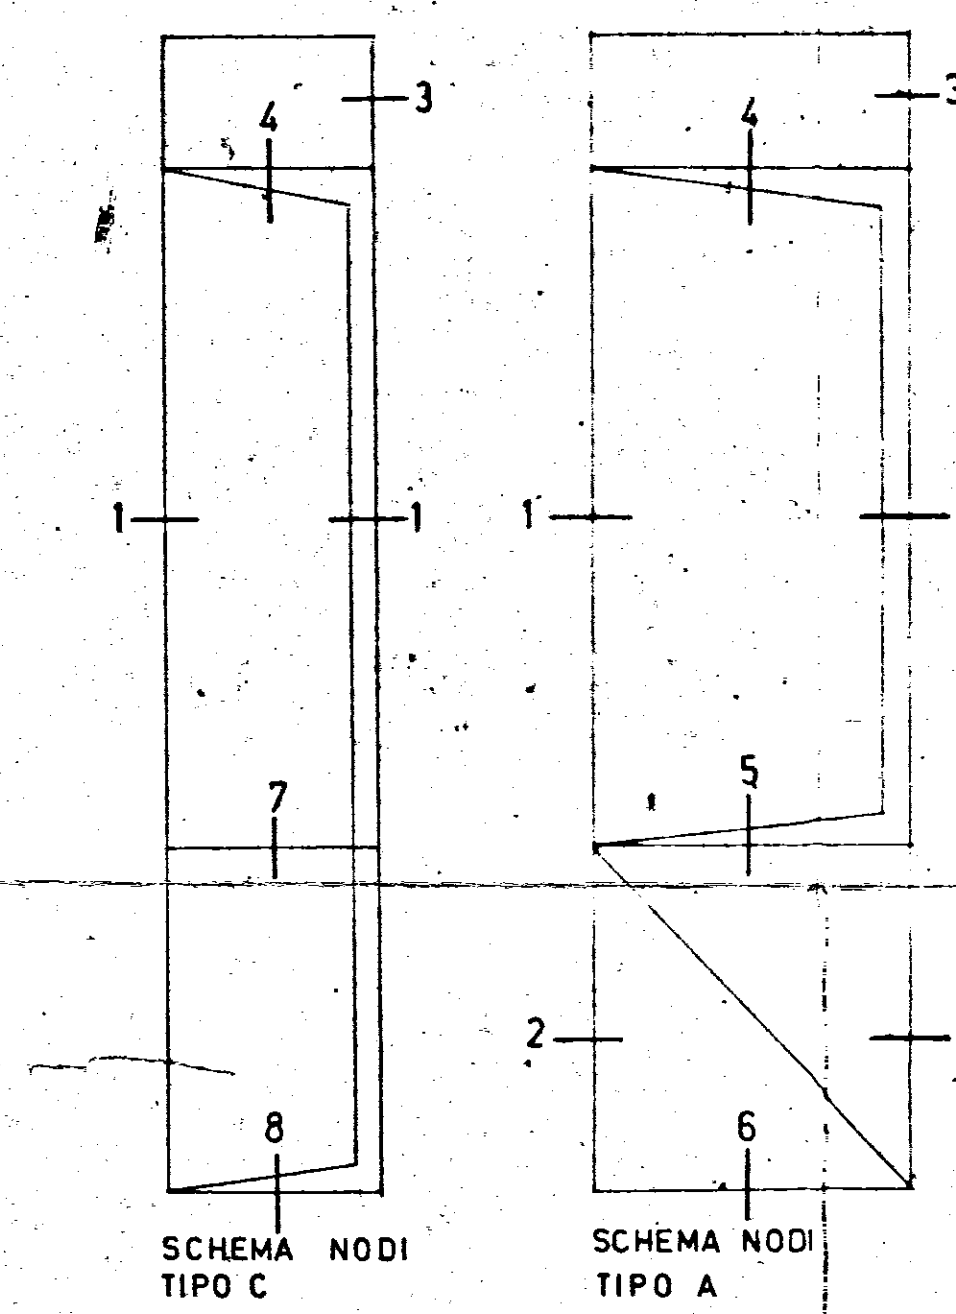


SCHEMA NODI
TIPO C


SCHEMA NODI
TIPO A

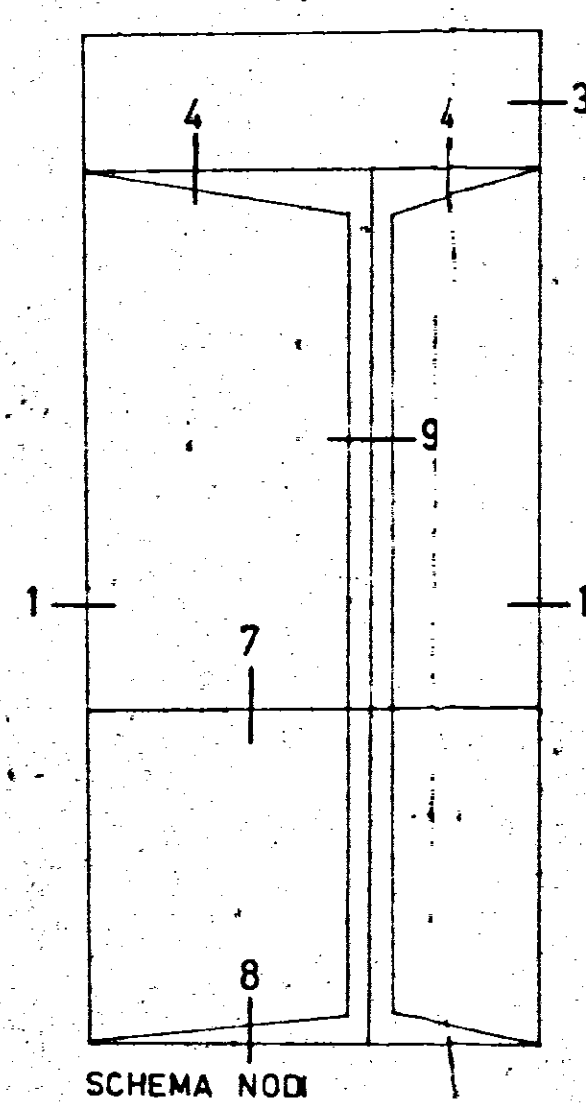


SCHEMA NODI
TIPO B

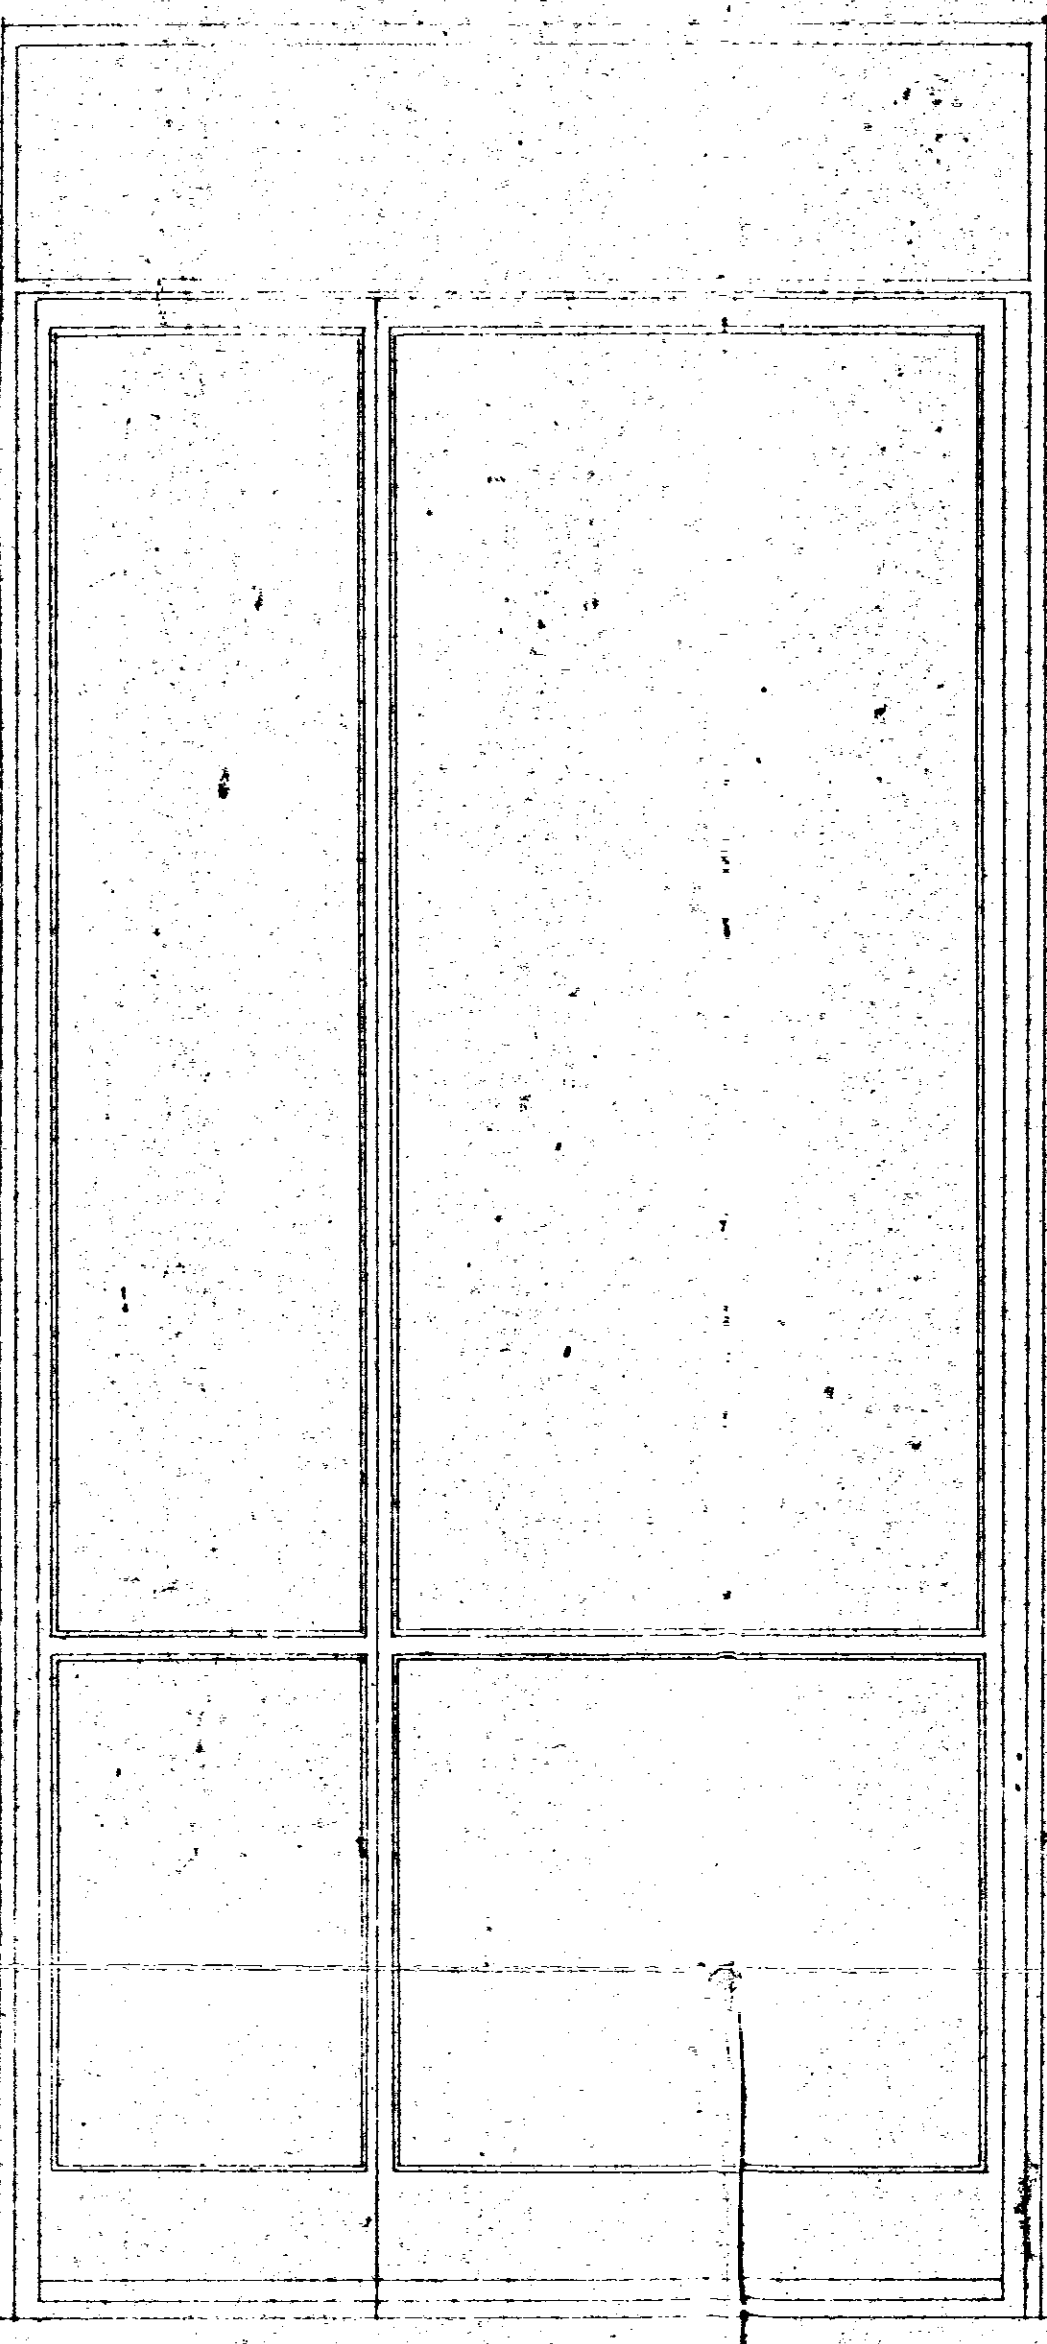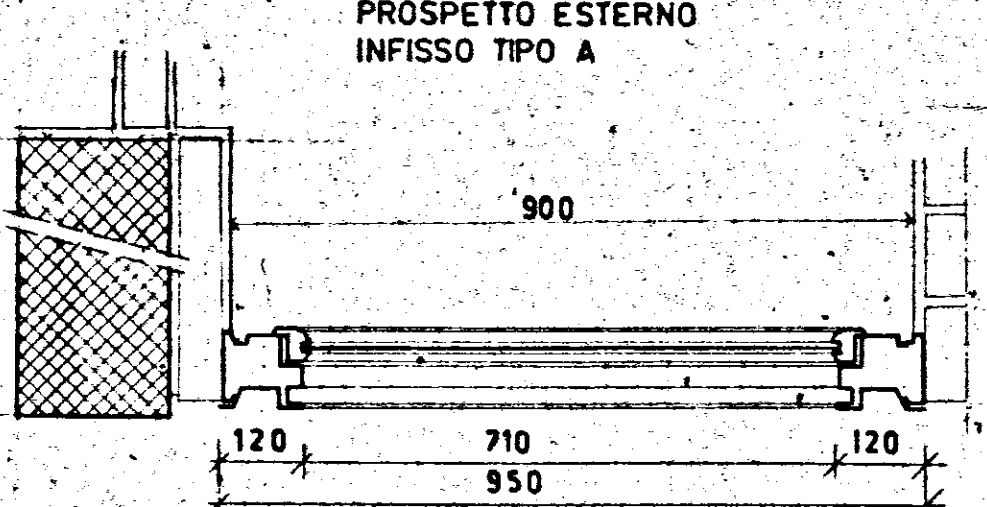

PROSPETTO INTERNO
INFISSO TIPO B

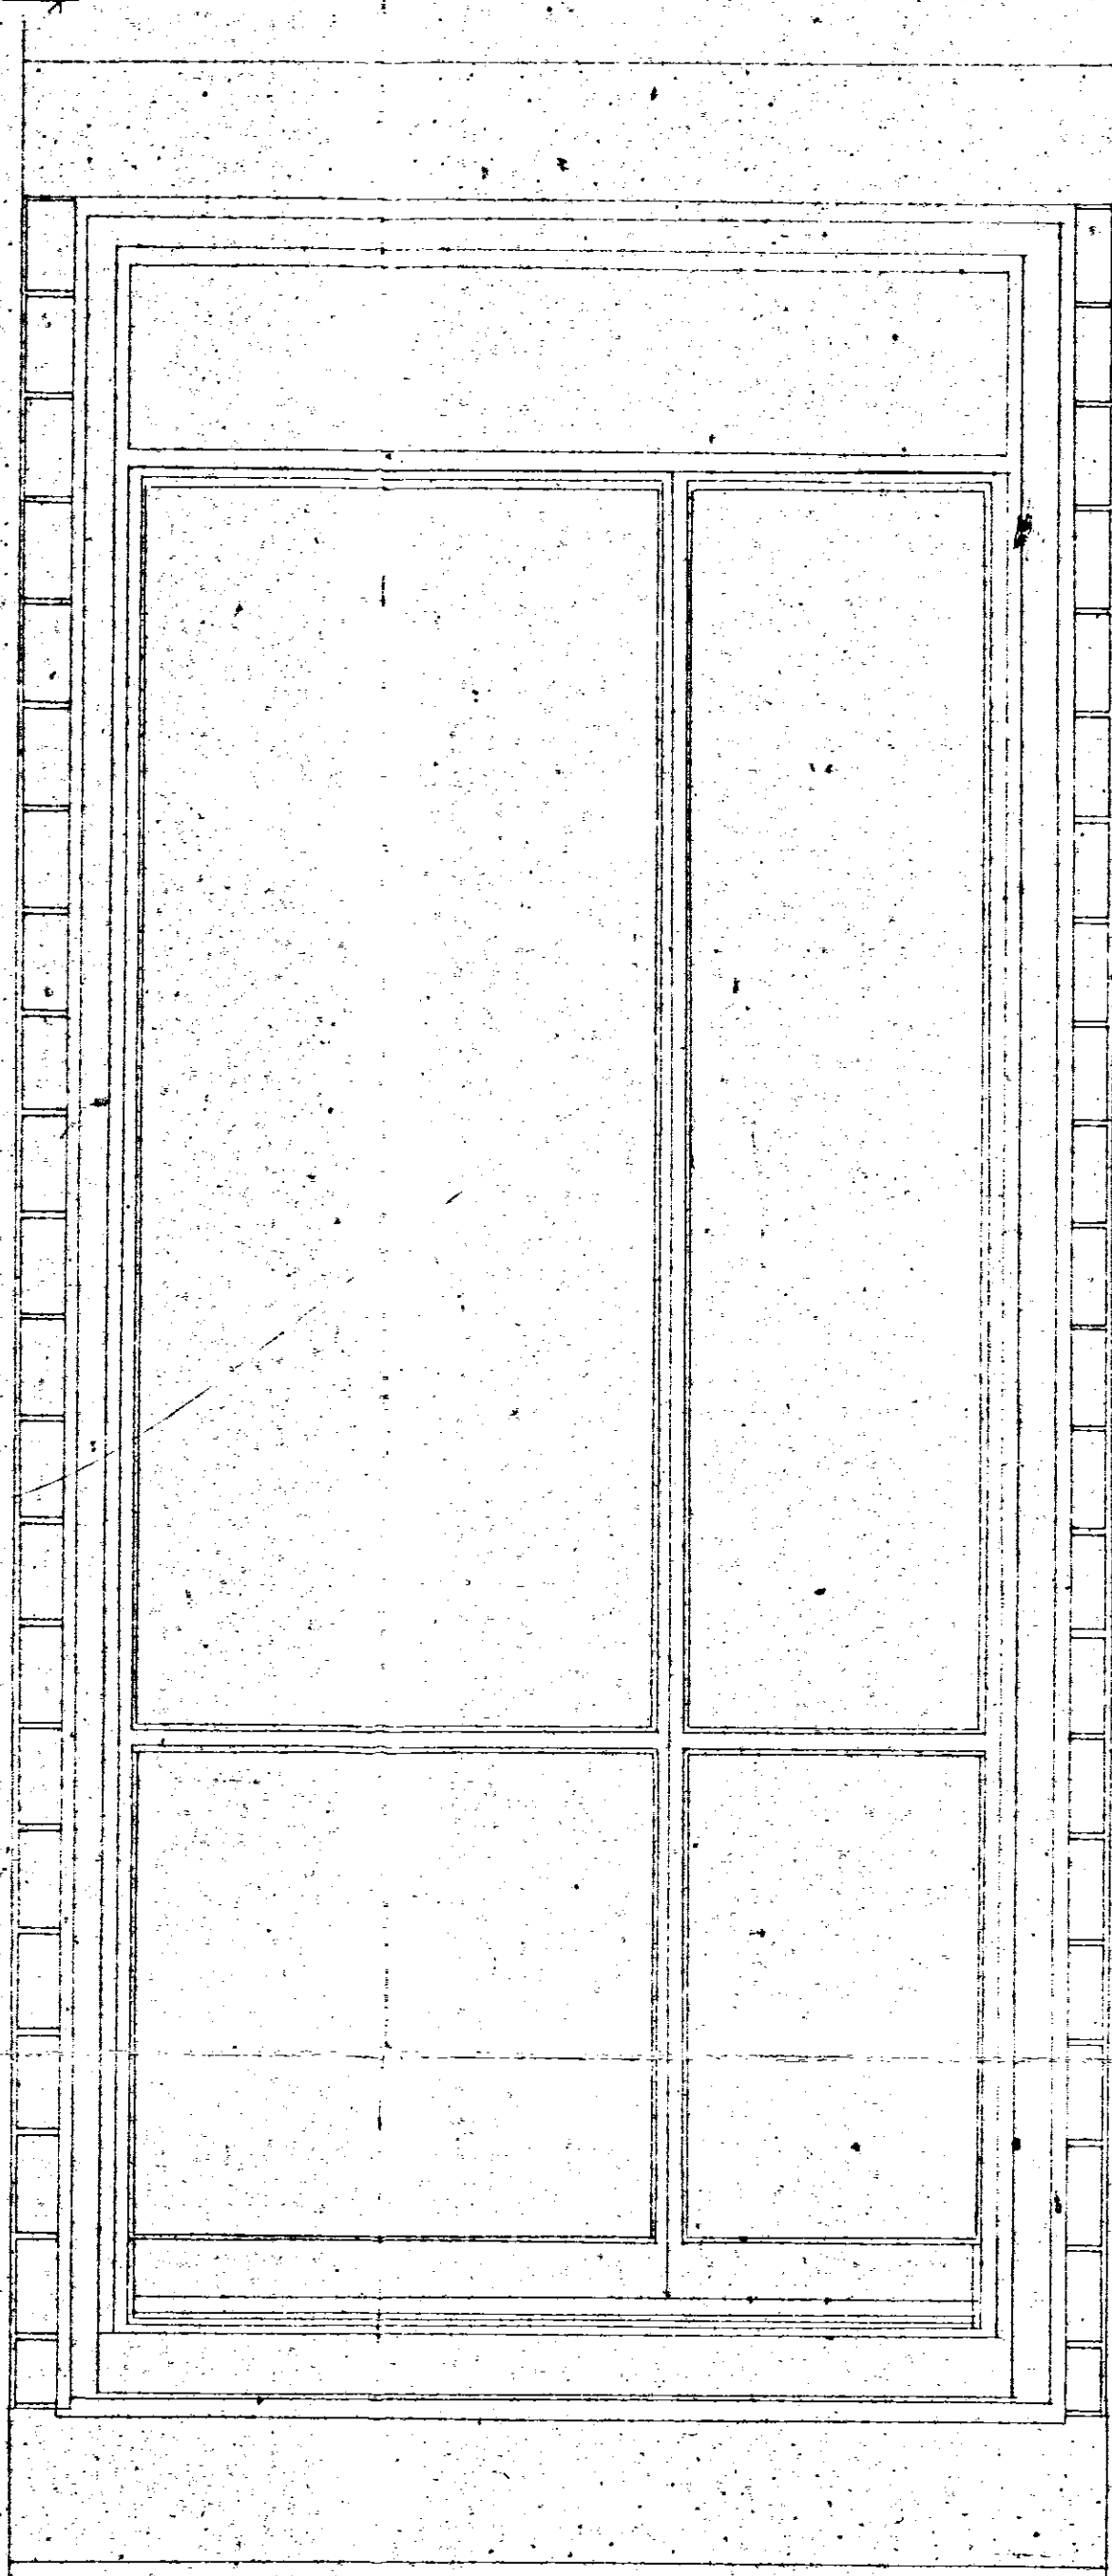

PROSPETTO ESTERNO
INFISSO TIPO B

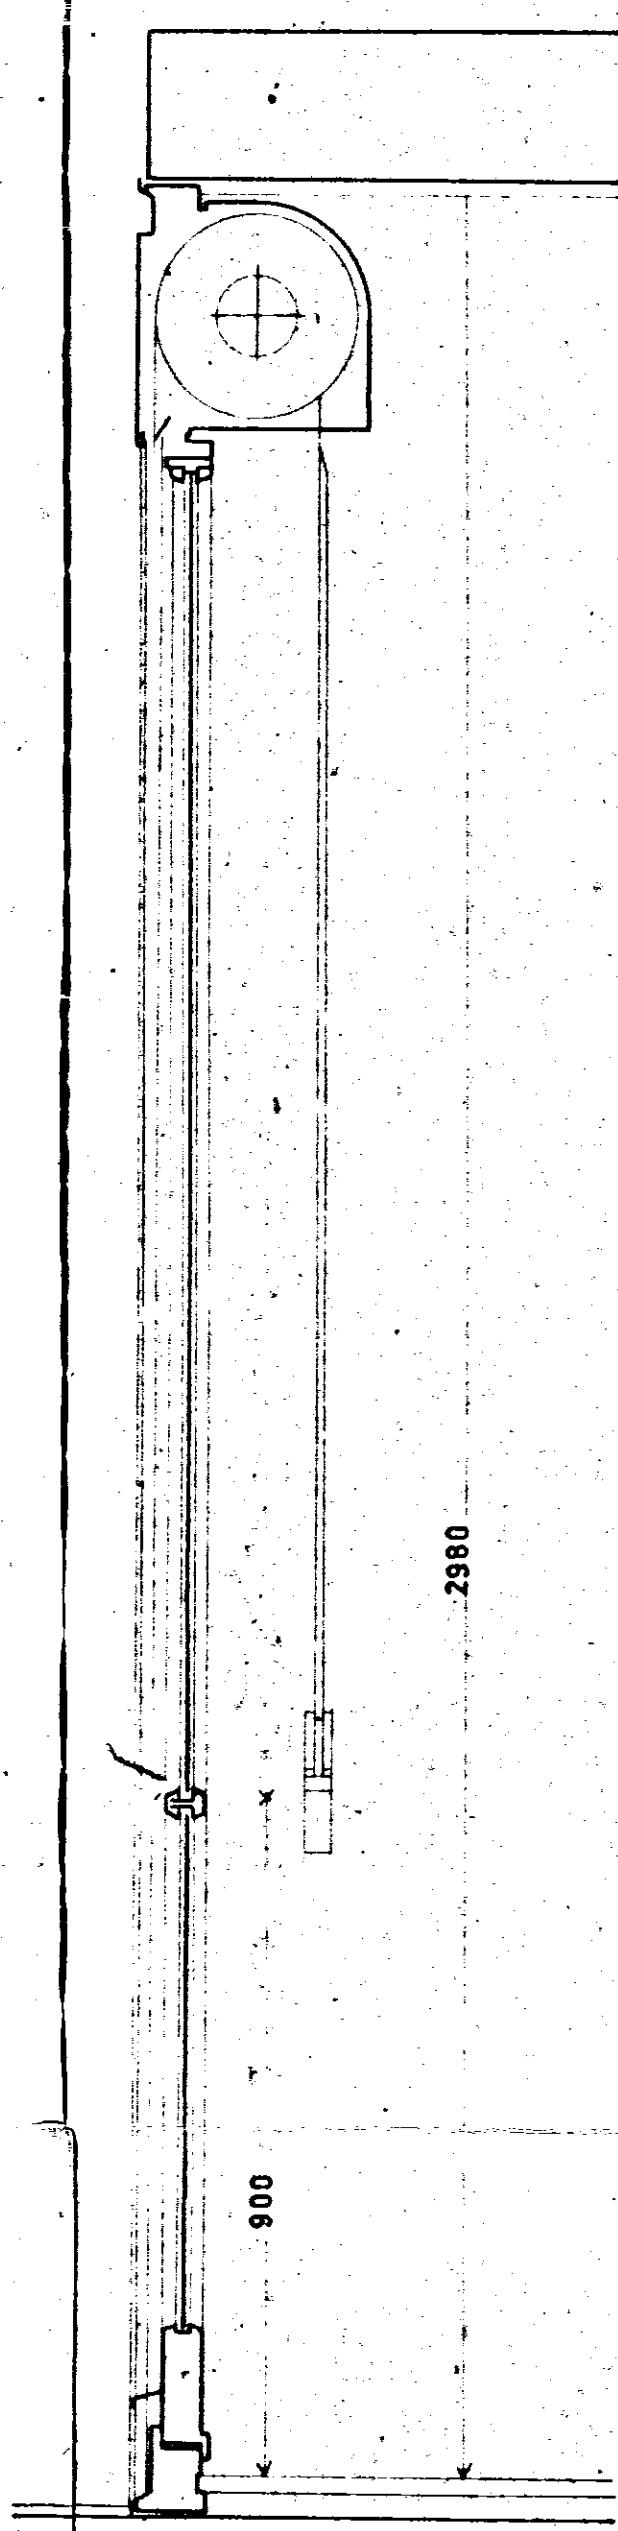

SEZIONE VERTICALE
INFISSO TIPO B

