

ISTITUTO AUTONOMO CASE POPOLARI-BRINDISI-

LEGGE 22-10-1971 N.865 - ART. 68/A

CANALE A

CONSTRUZIONE DI CASE POPOLARI IN LATIANO
PIANTE

Scala
1:100

PROGRAMMA INTERVENTO N 009/18/1

PROGETTAZIONE
UFF. TECN. I.A.C.P.
BRINDISI

Aggiornamenti:

Data:




IL DIRETTORE TECNICO
Dott. Ing. Antonio LONGO


TAV. N. 2

COMMISSIONE TECNICA I.A.C.P.
(Art. 63 Legge 22-10-1971 n. 865)


Alloggi N. da vani 5 = vani N.
6 =
7 = 42
TOT. N 6
N. 42
PARERE FAVOREVOLE
espresso con voto n. 6/74
nella seduta del 20 GIU. 1974
Brindisi, li 20 GIU. 1974
IL SEGRETARIO

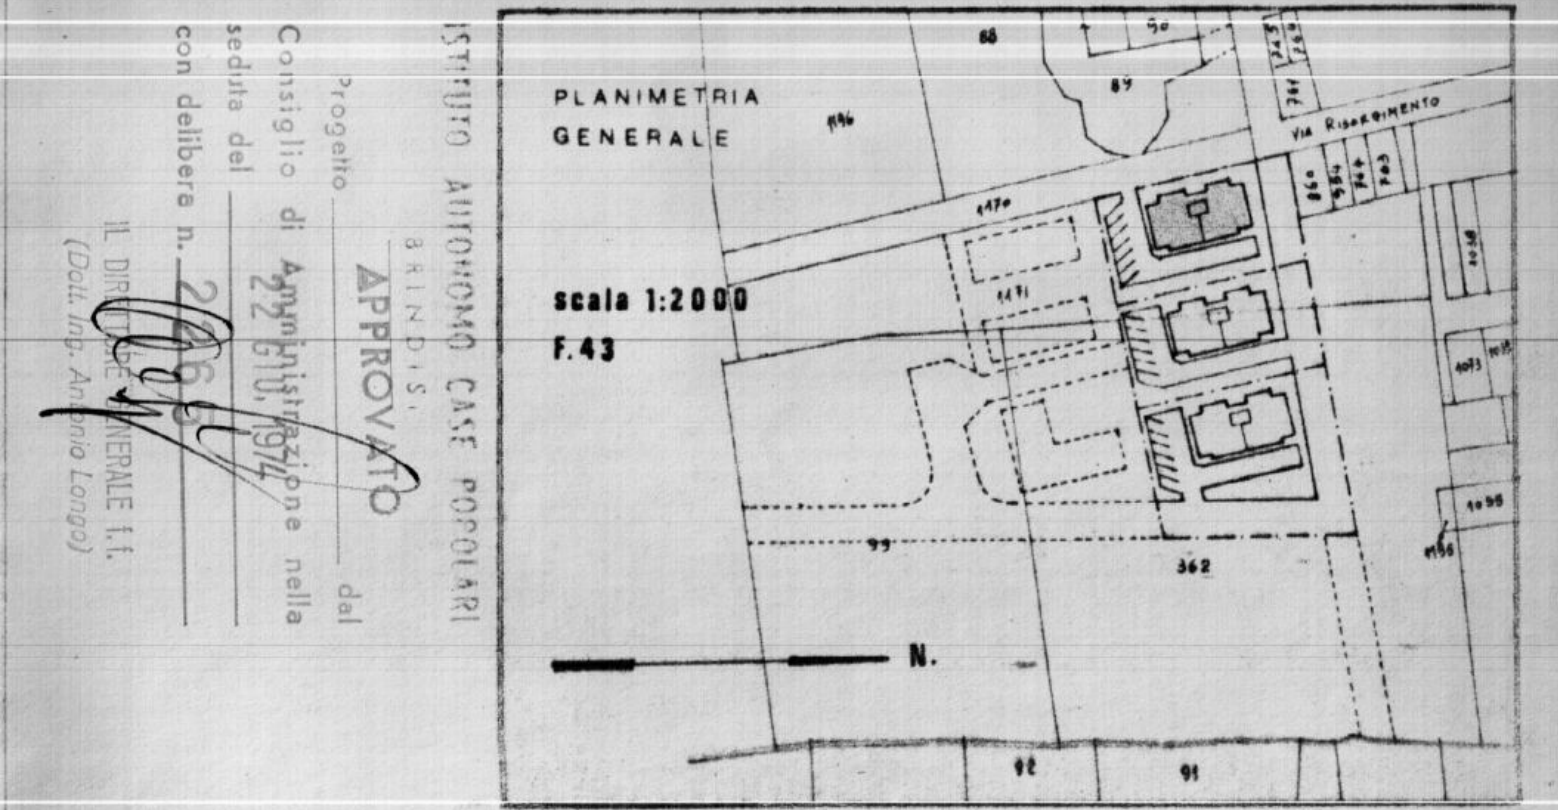


PIANO FONDAZIONE

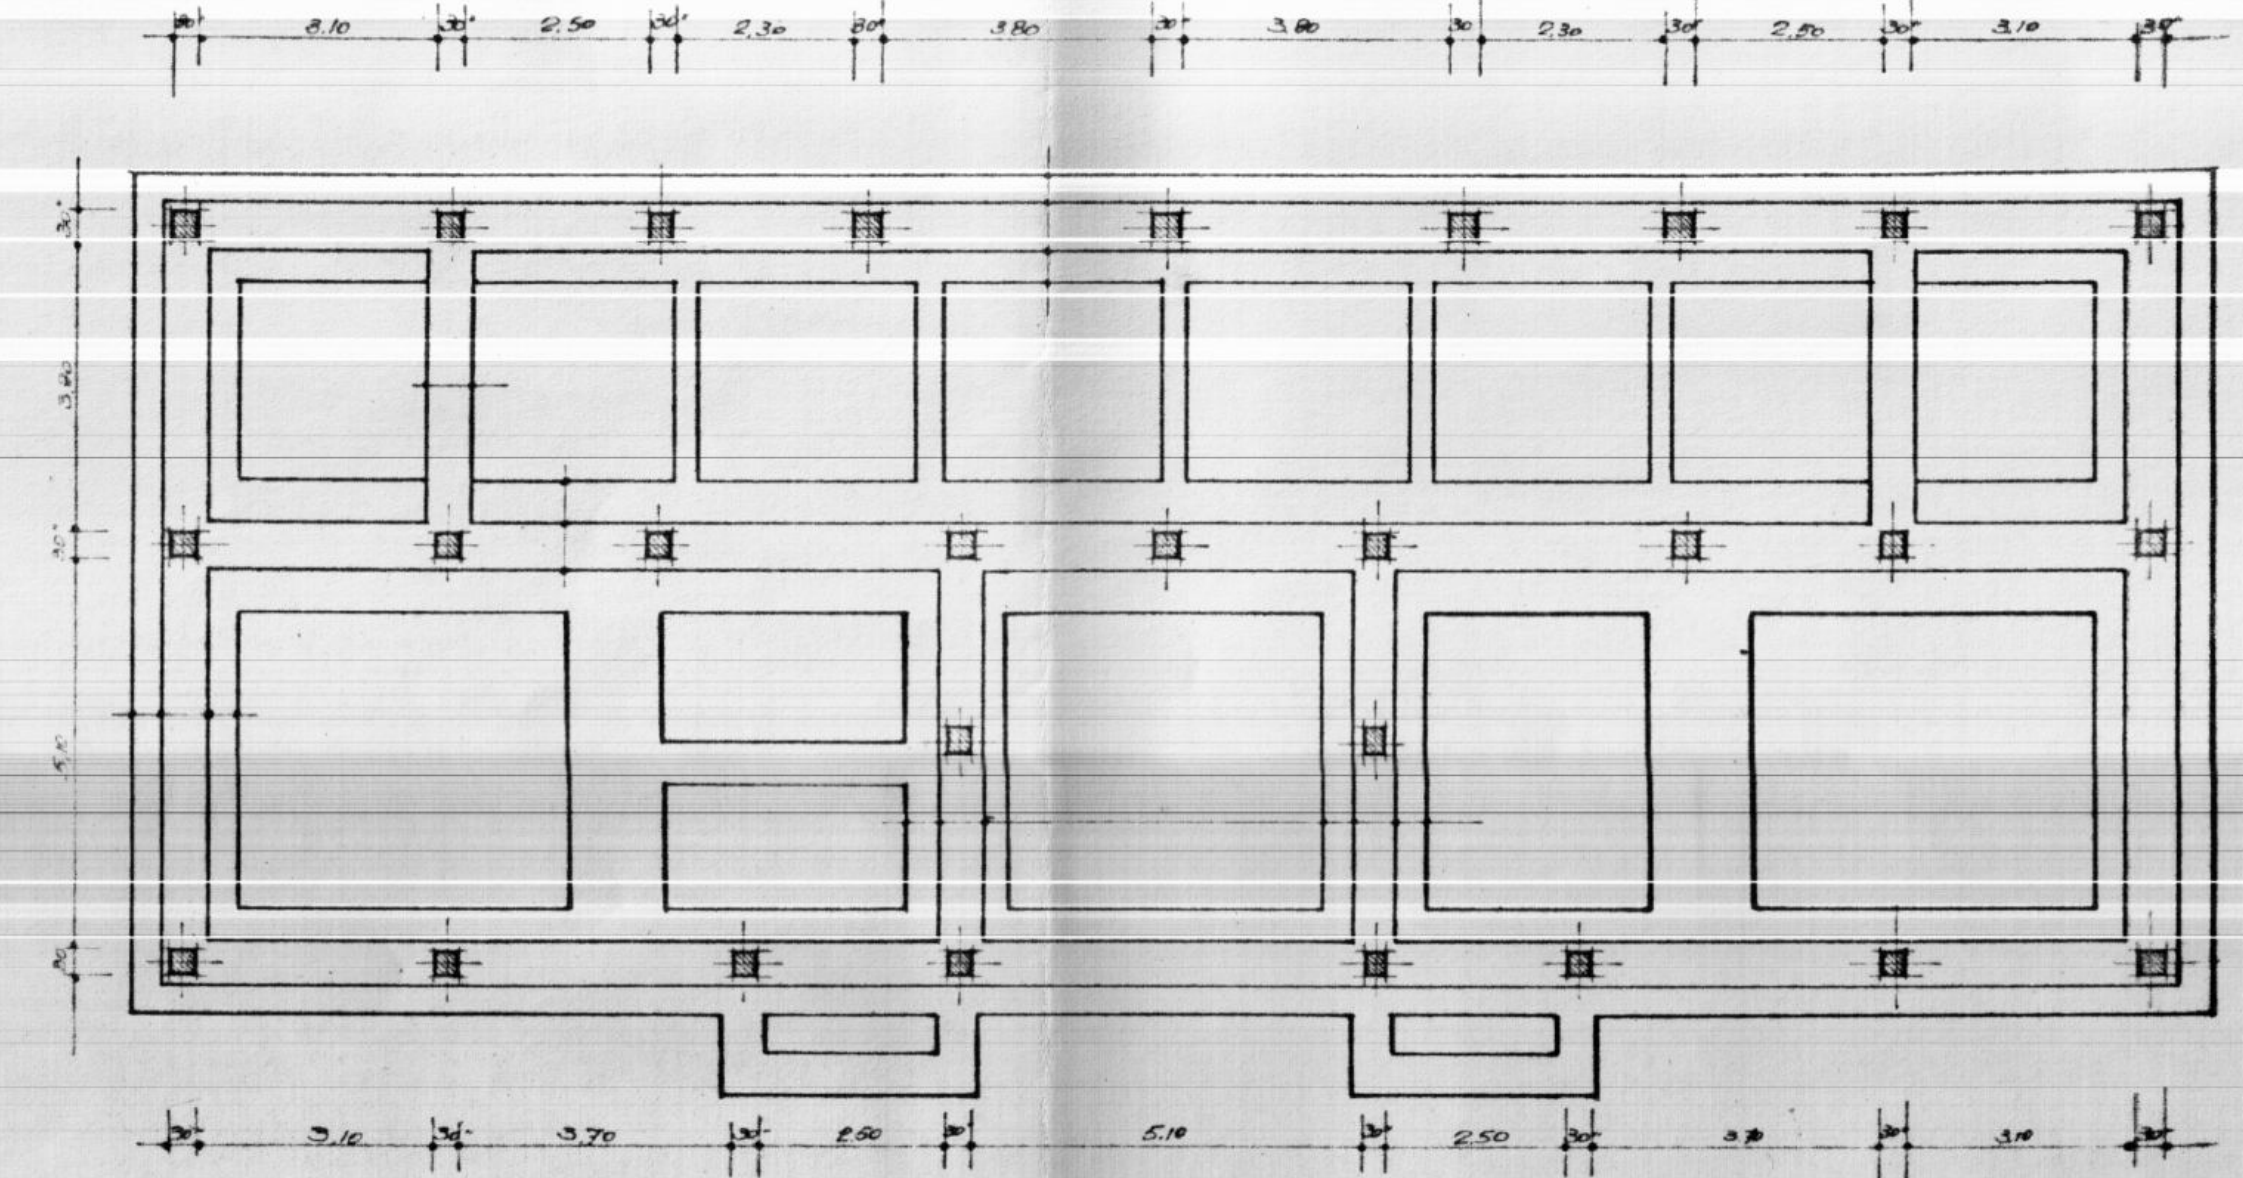

PIANO TERRA

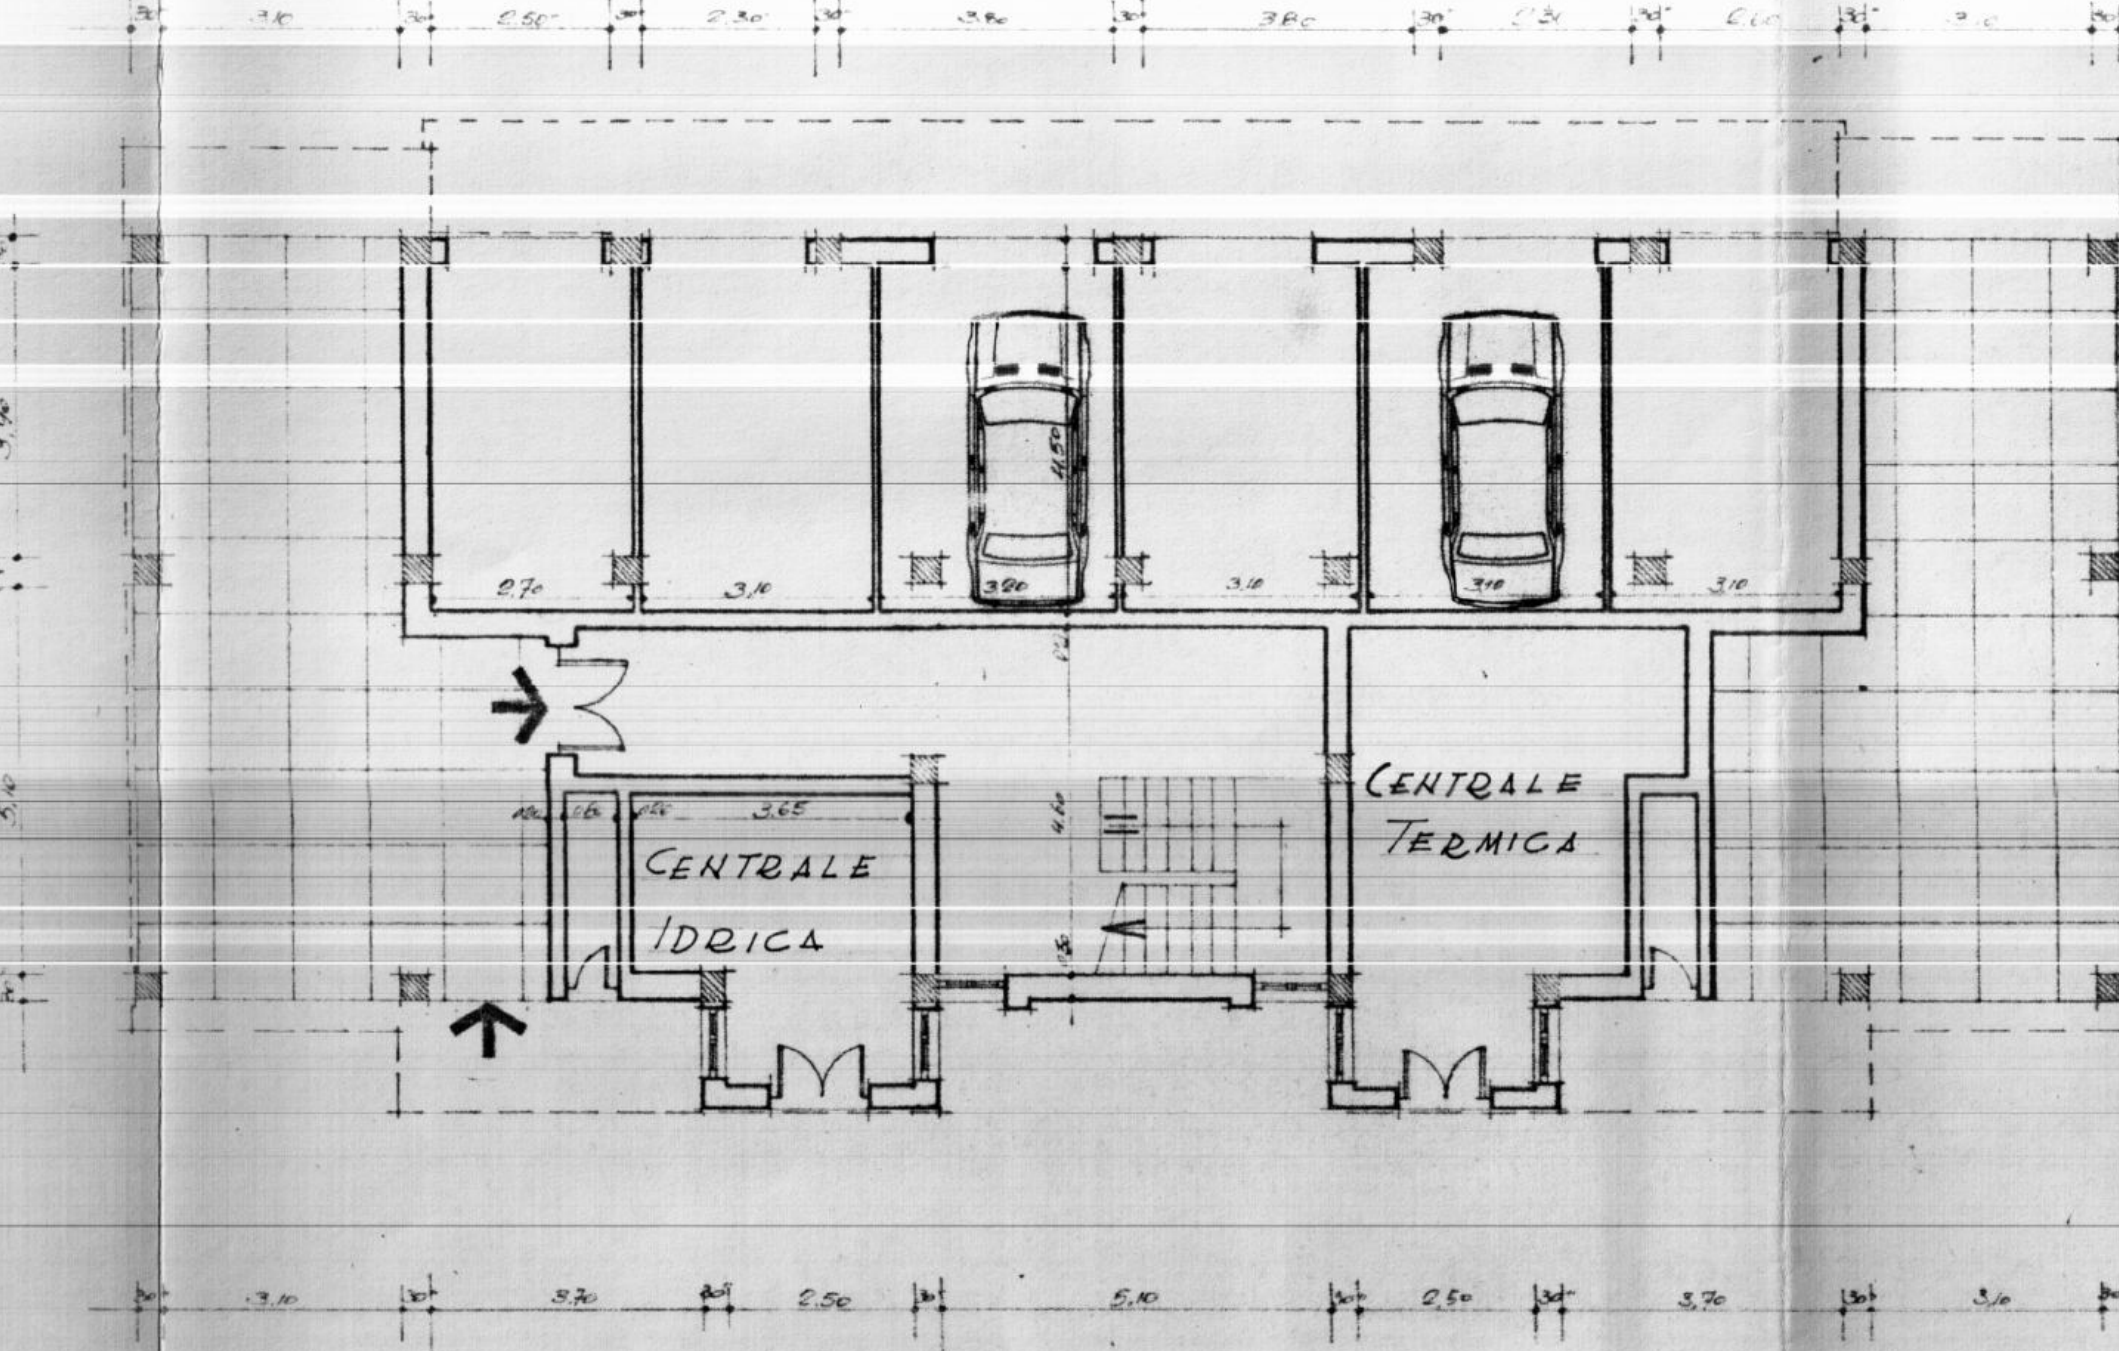

PIANO TIPO

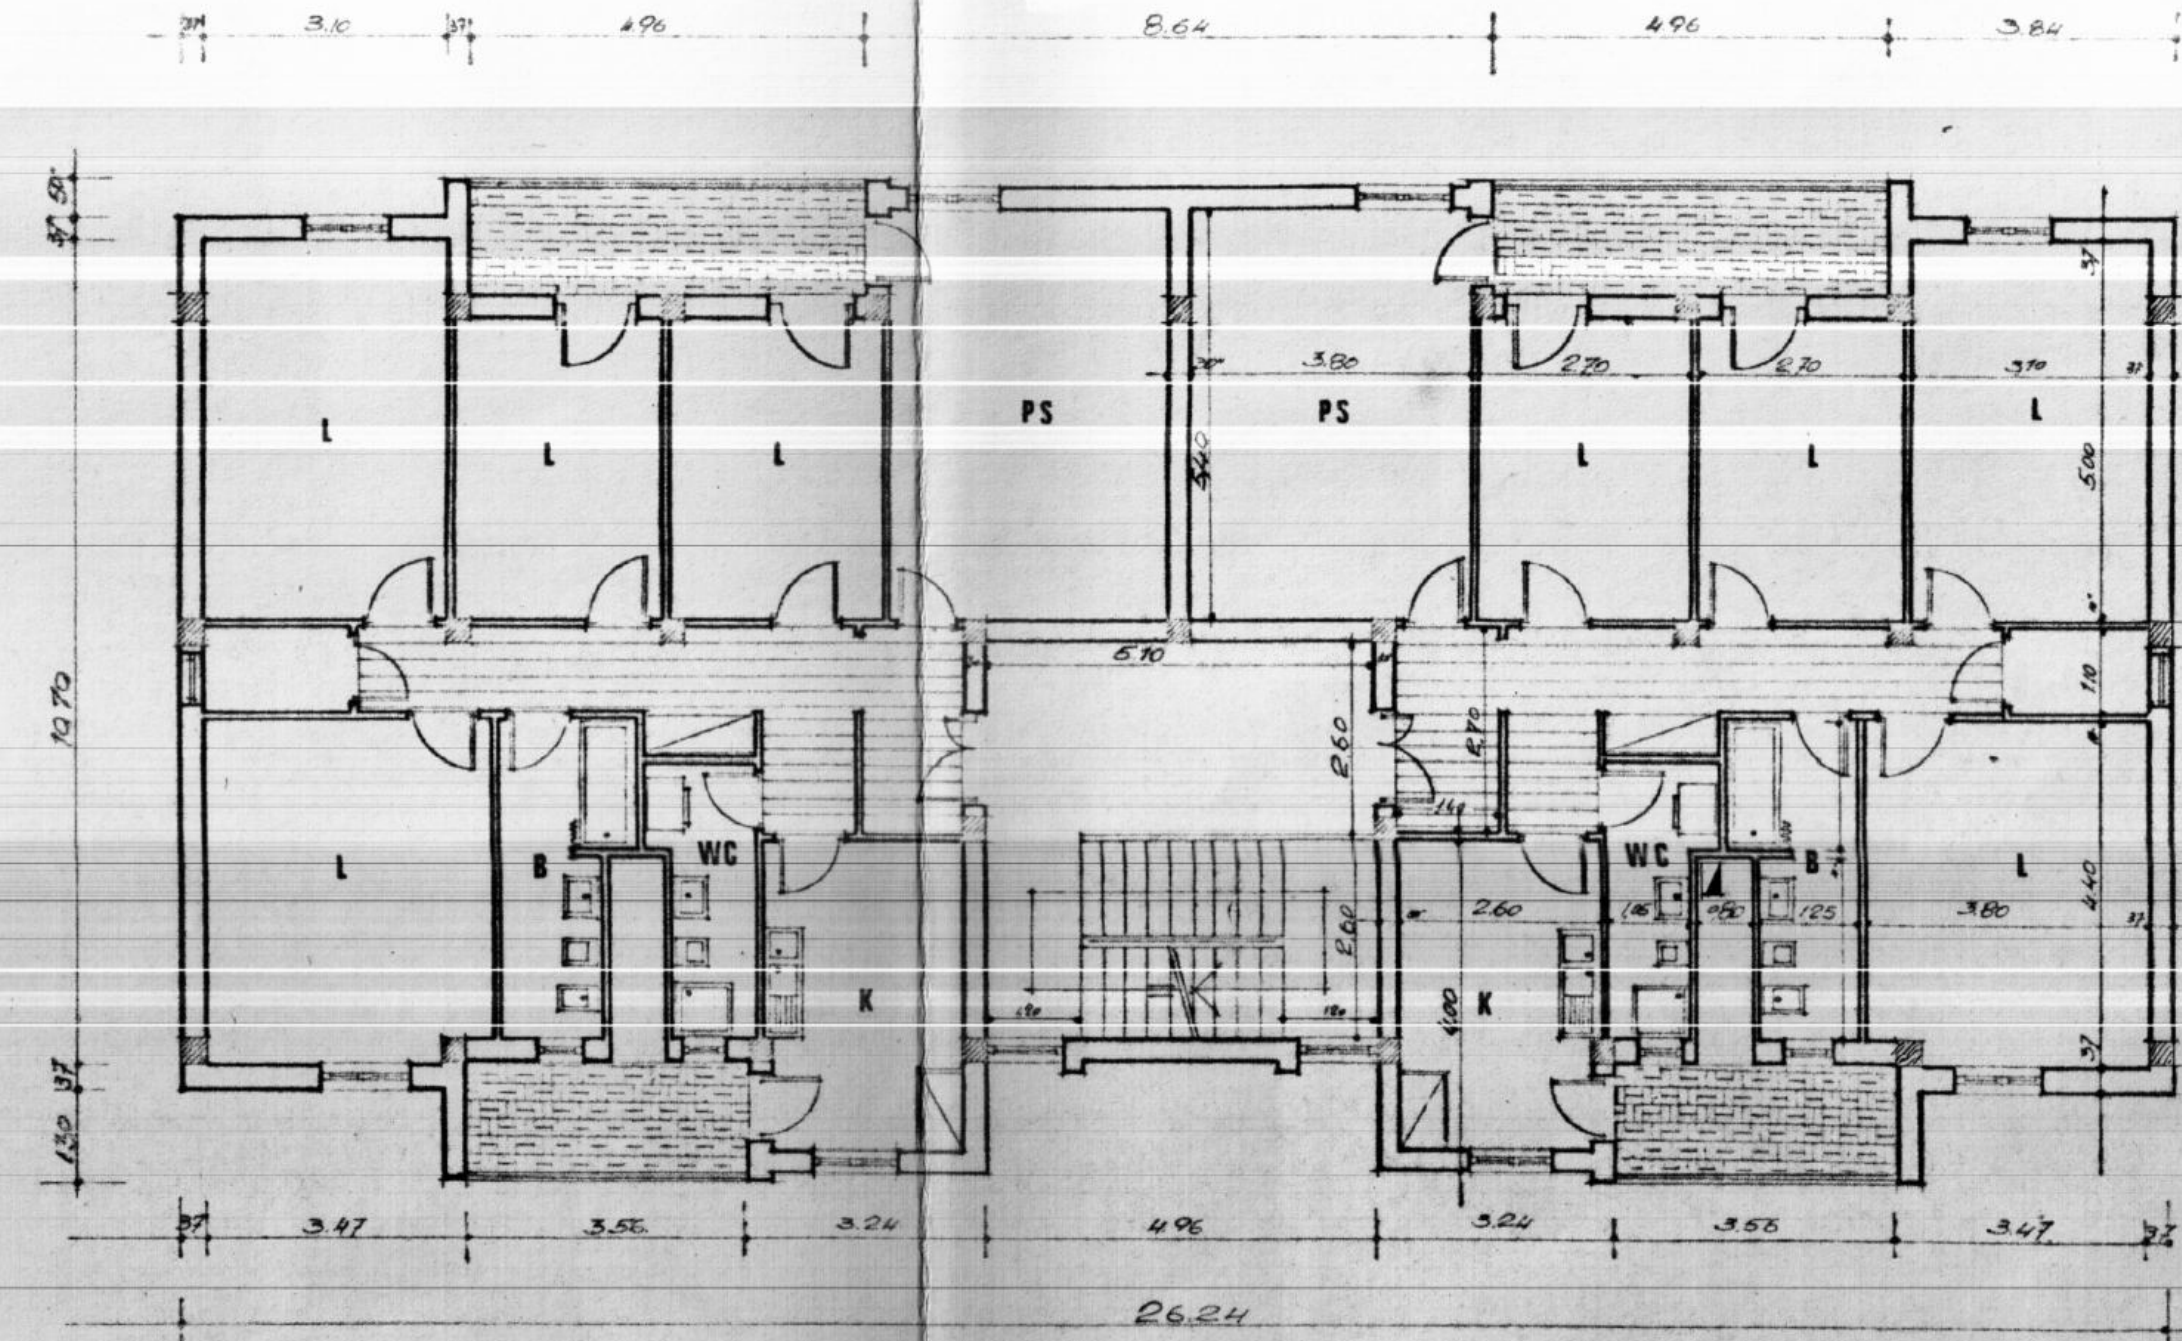

PIANO TERRAZZA

