A 43	"C. E. P. BRINDISI	
	QUARTIERE COORDINATO RIONE "PARADISO"	
I.A.C.P. (640)	PROGETTO ESECUTIVO	DIS. 110 - 111
LOTTO N° 6	PIANTA FONDAZIONI E PIANO RIALZATO	RAPP. 1:100
EDIFICIO 2	GRUPPO ARCH. AMENDOLA - ROMA	20-4-1958

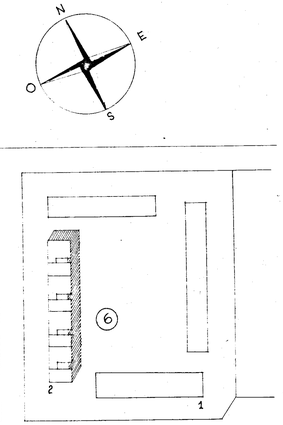

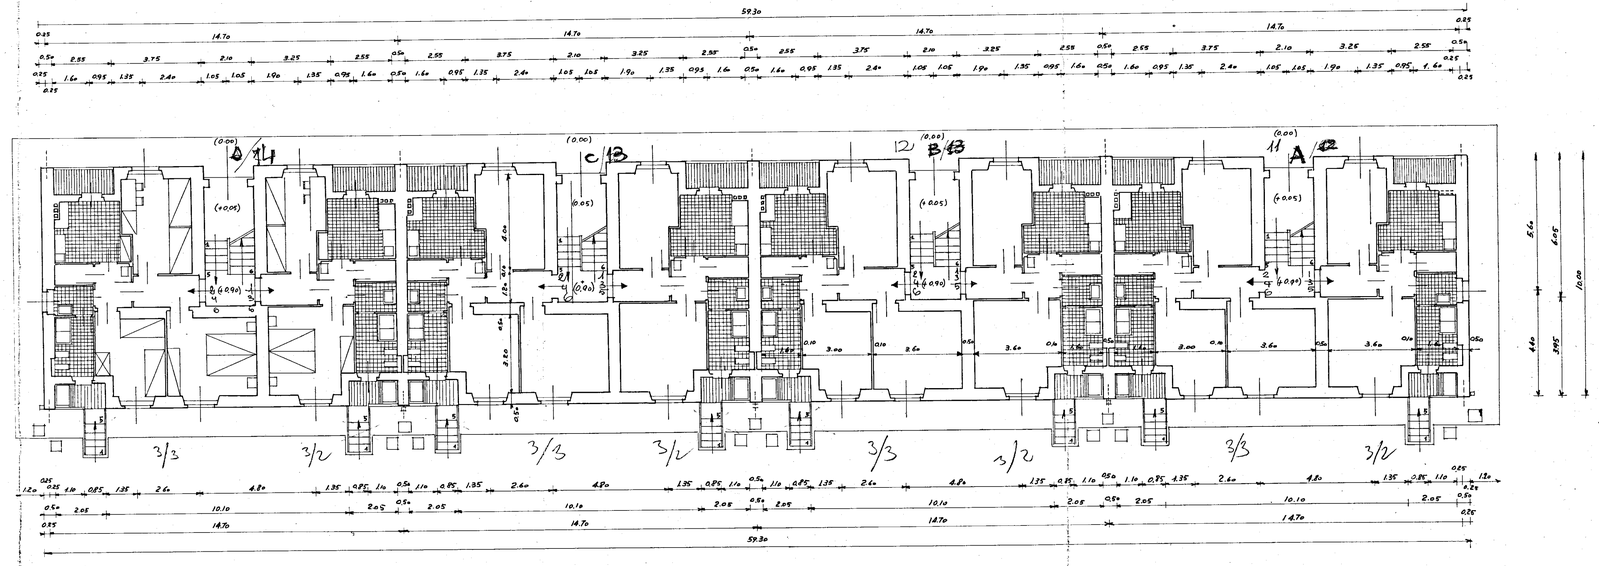

DIS. N° 110
PIANTA PIANO 2°

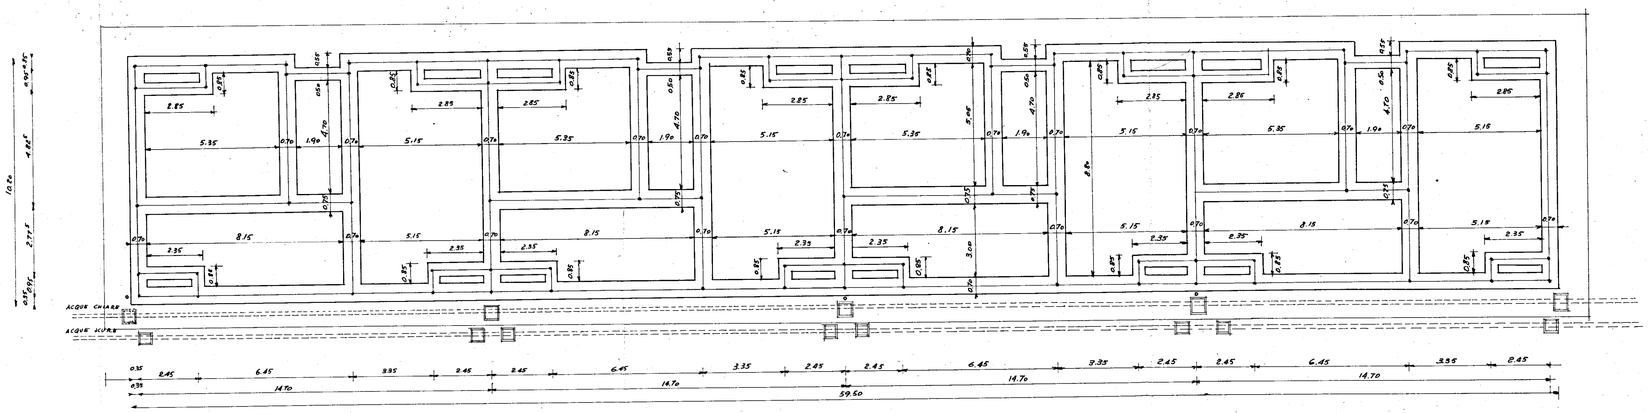

DIS. N° 111
PIANTA FONDAZIONI

PROGETTISTI

ARCH. GIUSEPPE AMENDOLA — CAPO-GRUPPO
- MARIA TERESA SARNO
- CECILIA VARETTI
- LUIGI CREMONA
- ALDO VILLANI