(5)

REGIONE PUGLIA ASSESSORATO LL. PP.

- 9 GIU. 1989

IL DIRETTORE DEI LAVORI
(Dott. Ing. Pietro [illegible])

Il Direttore [illegible]
(Dott. [illegible])

istituto autonomo case popolari

— brindisi —

legge 5-8-1978 n. 457 V° biennio 1986/87 programma intervento n. 004-126-1 codice 5.16.74.004.01	tav. I
progetto per la costruzione di alloggi popolari in CELLINO SAN MARCO lotto P.E.E.P. comparto C-II VIA PER SQUINZANO	ufficio progettazione i. a. c. p. brindisi
alloggi n. 14 da mq. 88	scala 1:100
PLANIMETRIA	

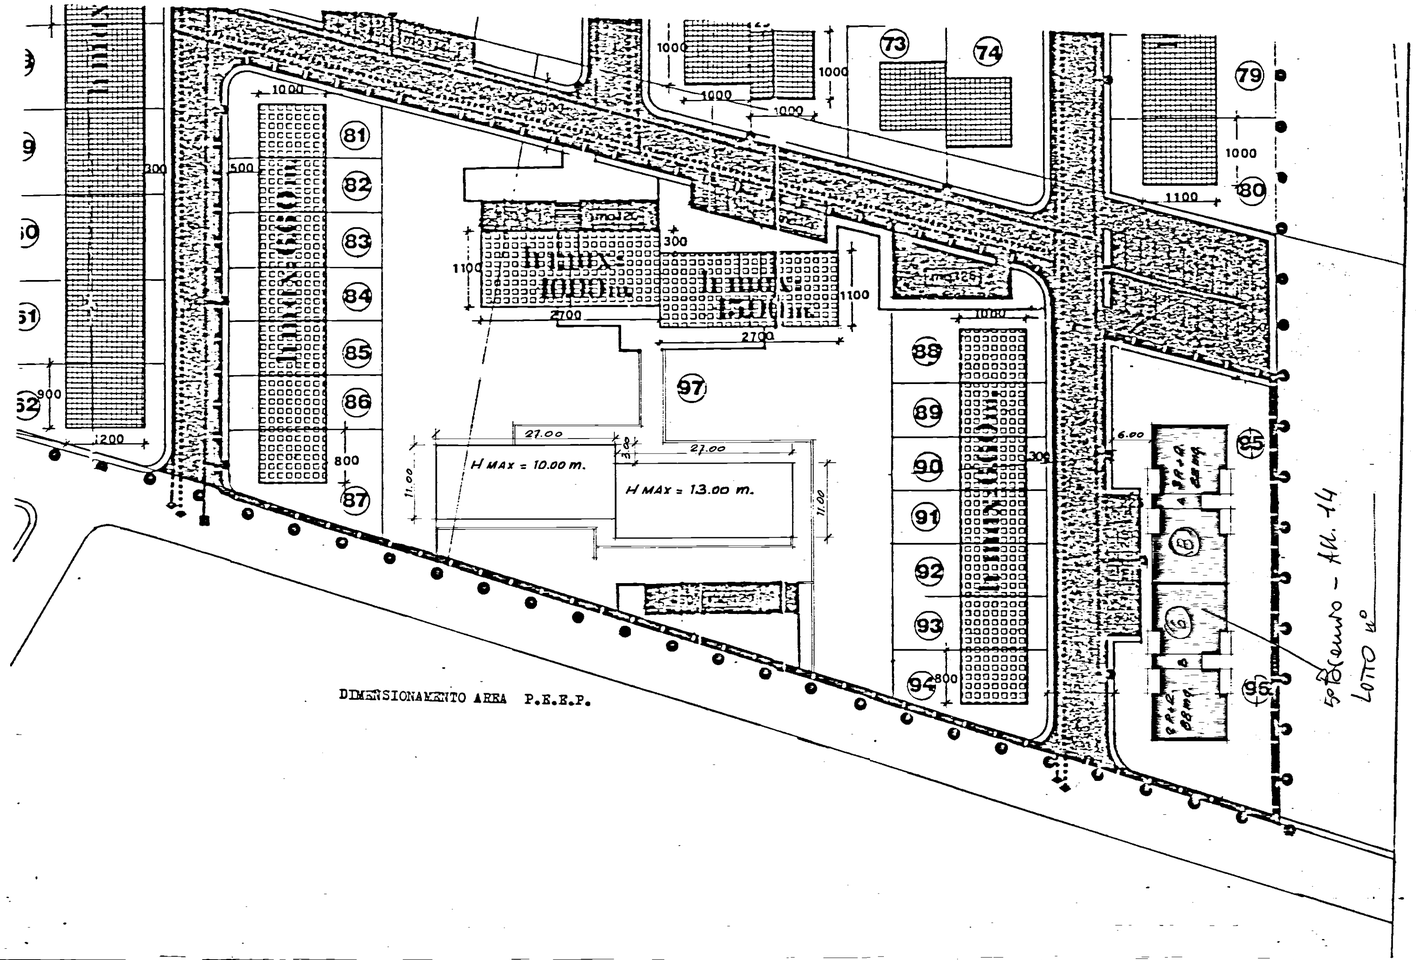

DIMENSIONAMENTO AREA P.E.E.P.

5° Biennio - All. 14
LOTTO n°