# ISTITUTO AUTONOMO CASE POPOLARI PER LA PROVINCIA DI BRINDISI

## PROGETTO CASE POPOLARI (LEGGE 640) TIPO B
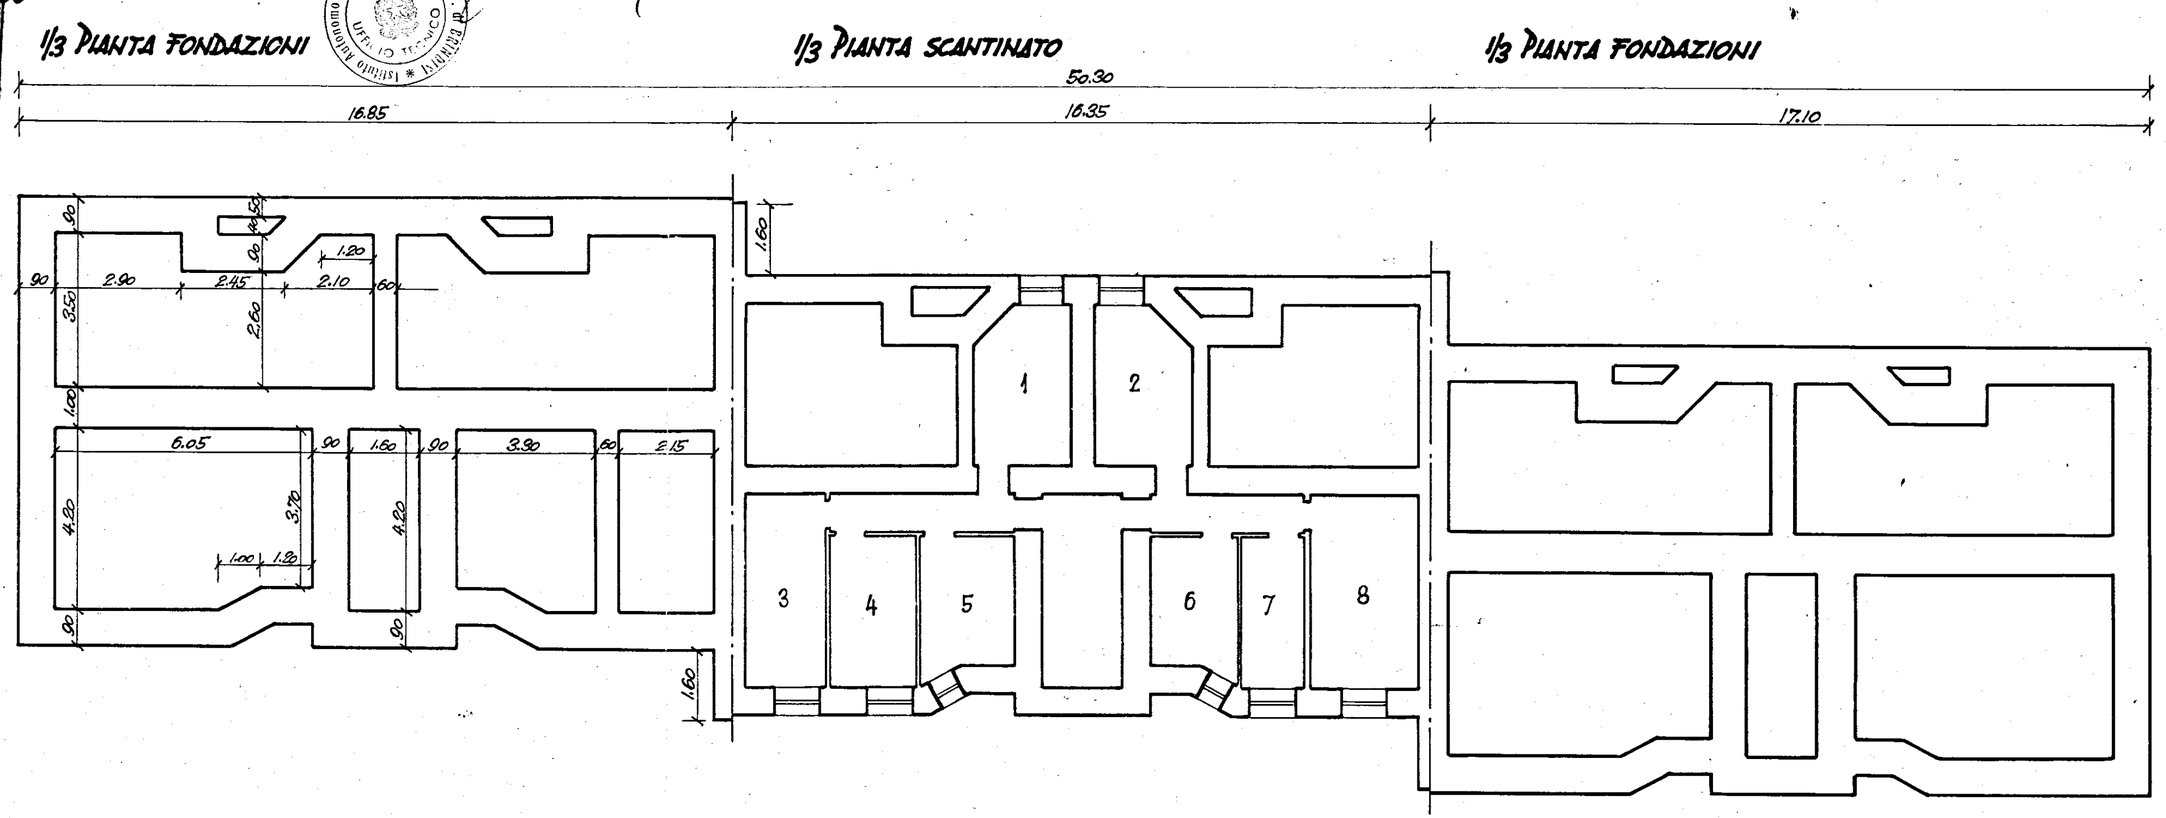
SCALA 1:100