


COMUNE DI CAROVIGNO
 PROVINCIA DI BRINDISI
 CANT. 17368
 Fabbricato 2
 Località: Soccorso
 Via Damiano Chiesa

n° civ.	/c	int	1	-----
-----	-----	-----	2	-----
-----	-----	-----	3	-----
-----	-----	-----	4	-----
-----	-----	-----	5	-----
-----	-----	-----	6	-----

PIANTA SCANTINATO

RISCATTO

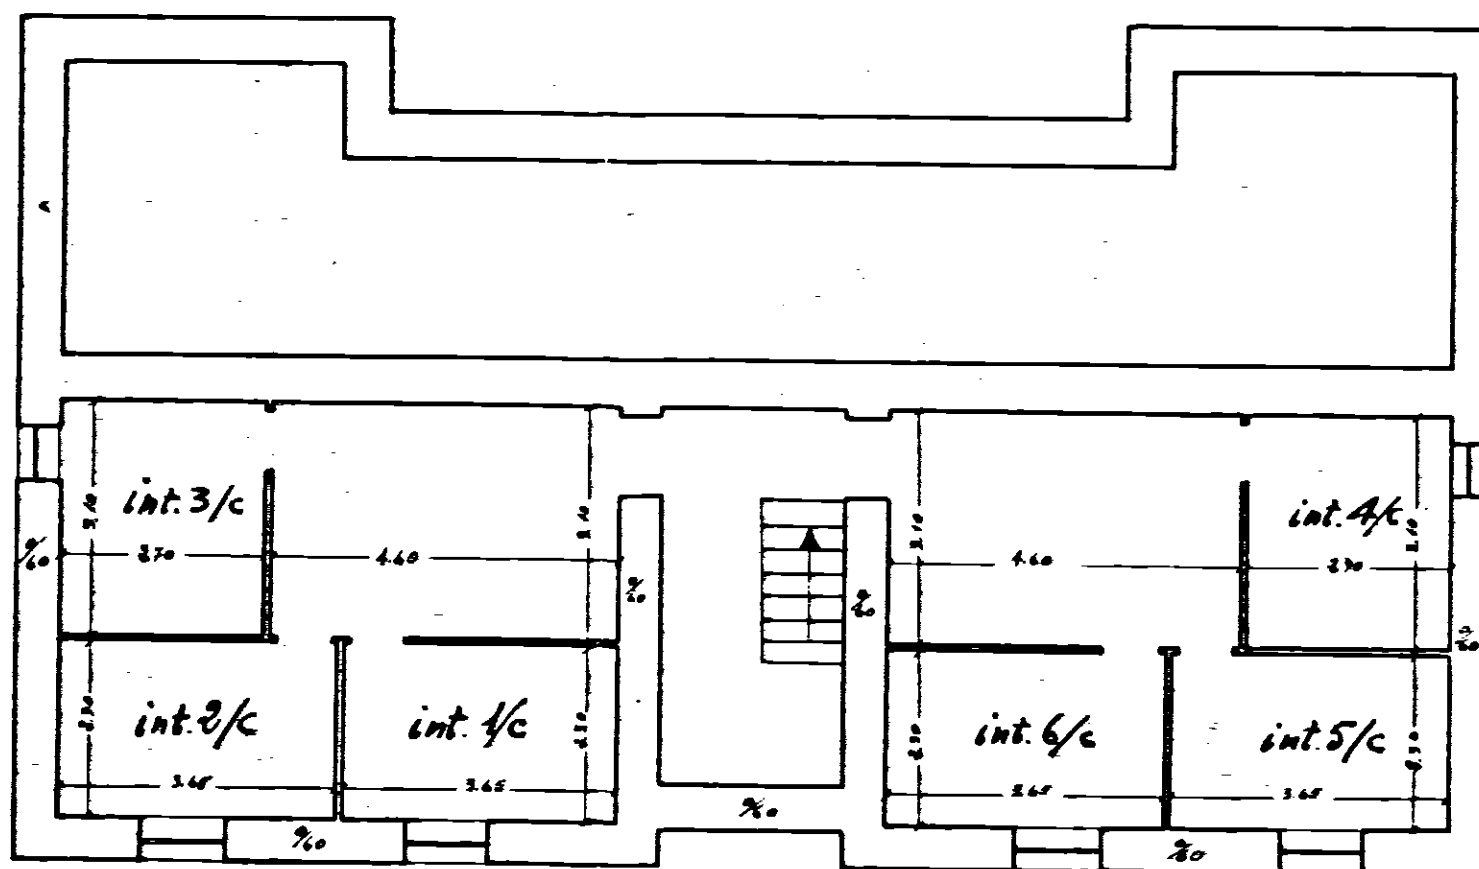

Scala C 

Data della compilazione Maggio 1969

Scala 1:100