


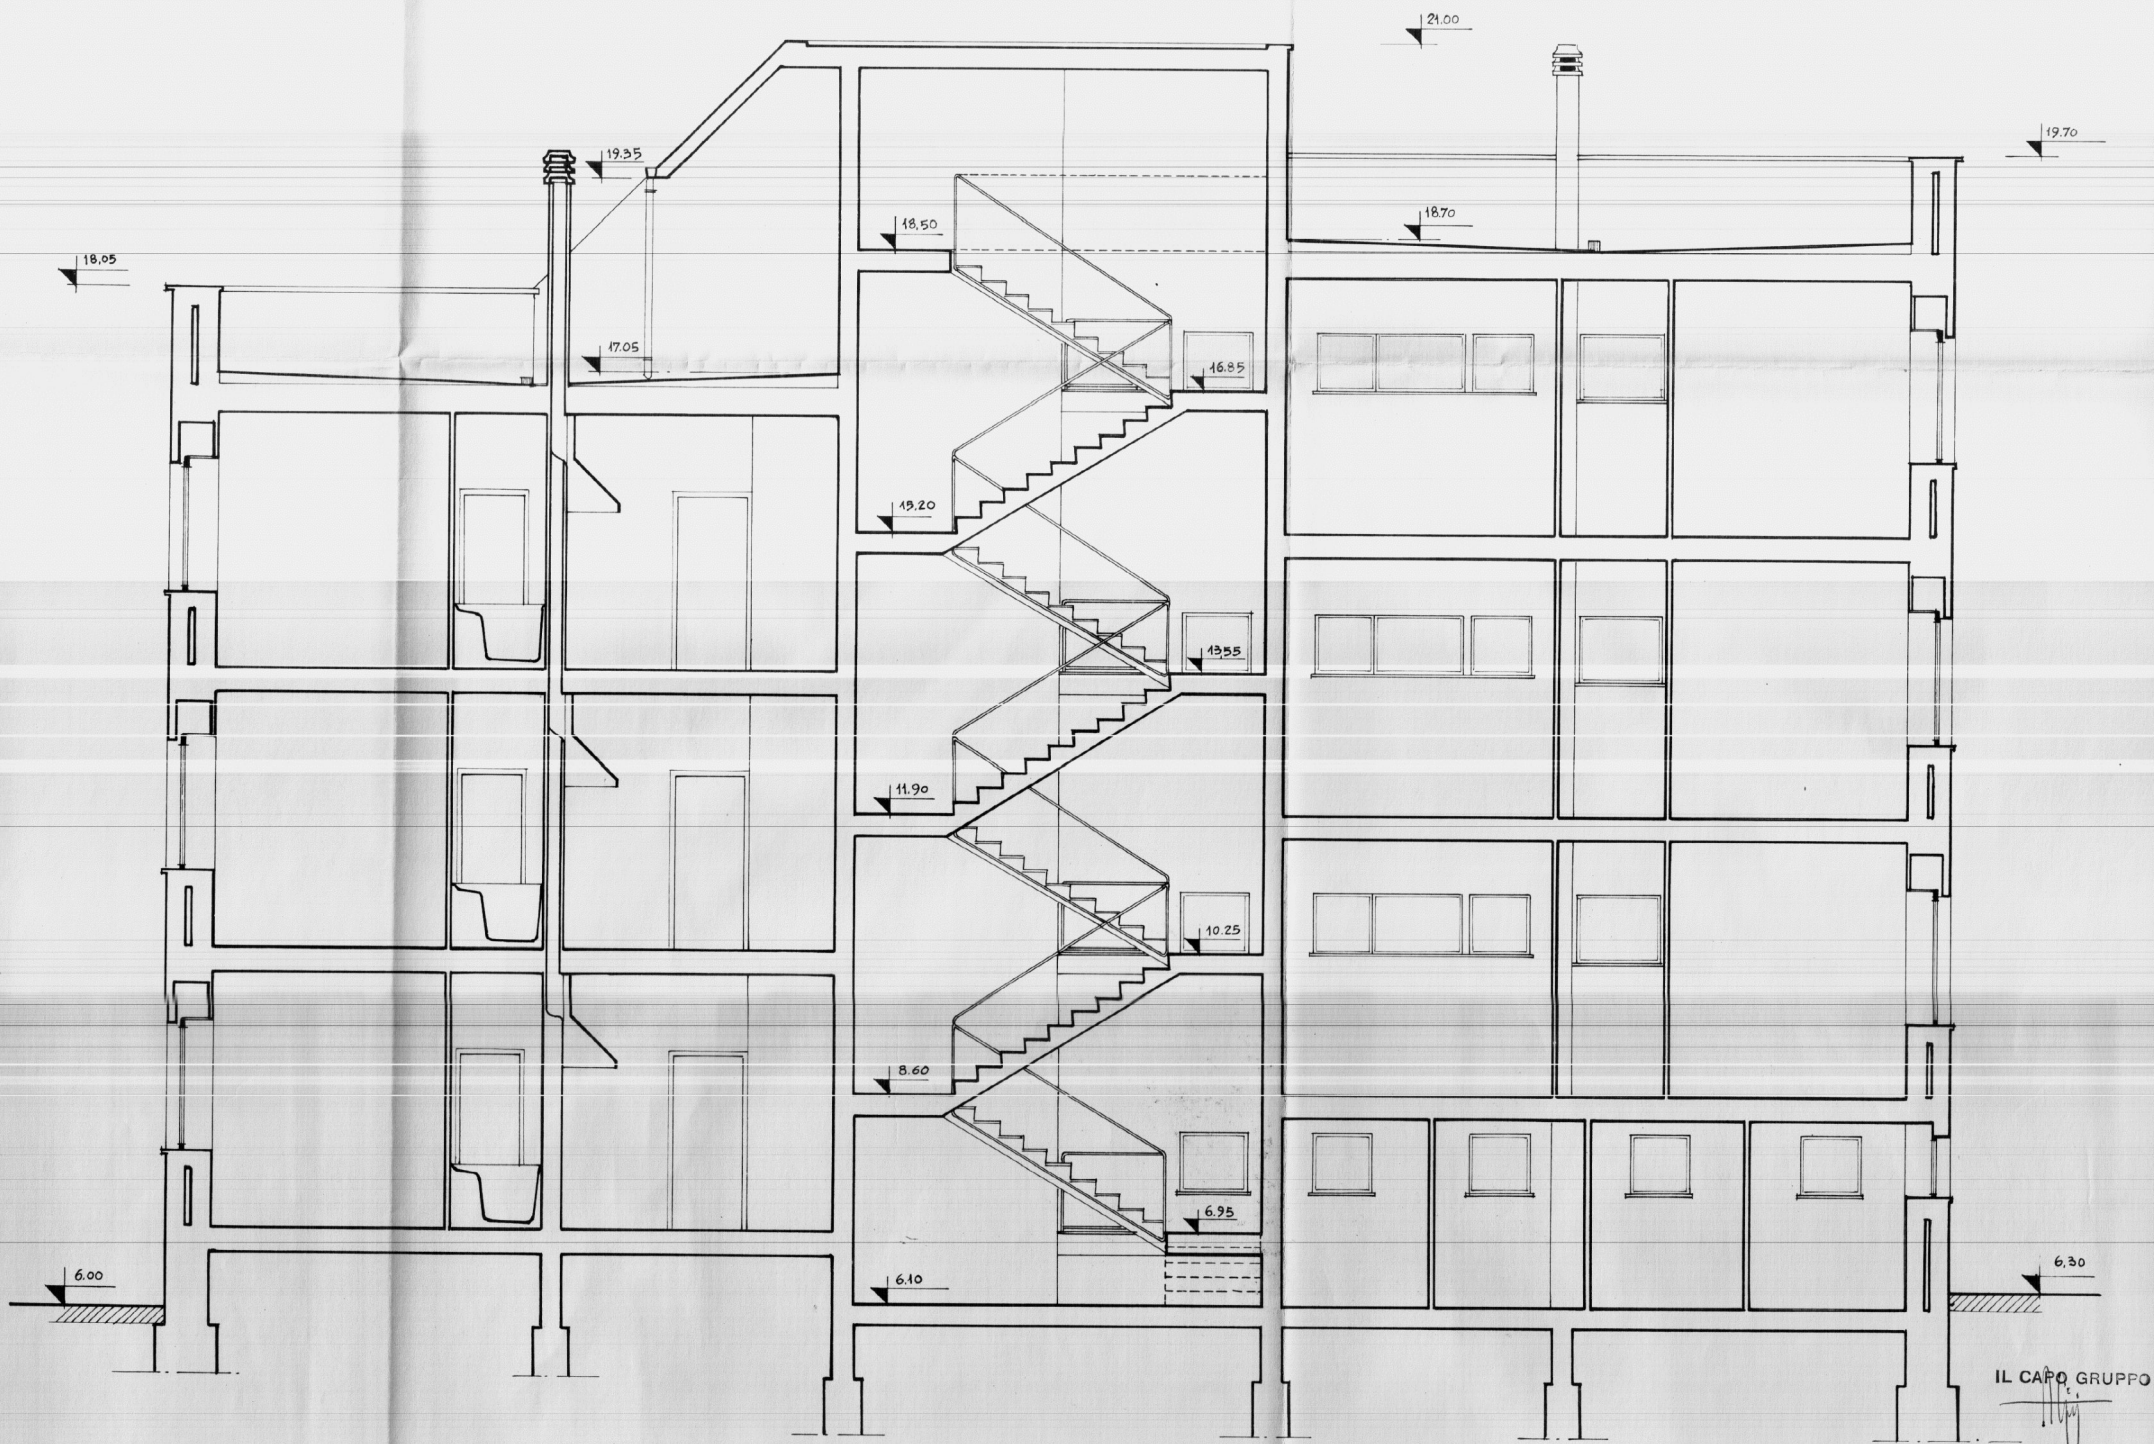

GESTIONE INA CASA 2° SETTENNIO case in CEGLIE - MESSAPICO	GRUPPO ARCH. SPACCARELLI - A. BACCIN - BRUNO - DONI - C. BACCIN	DIS. N° 6688
STAZIONE APP. I.A.C.P. BRINDISI	nucleo 1° edificio B n. 7.8	TAV. 6 ^a SERIE 241
	SEZIONE A.B	RAPP. 1:50
		ROMA 2 LUGLIO 1959