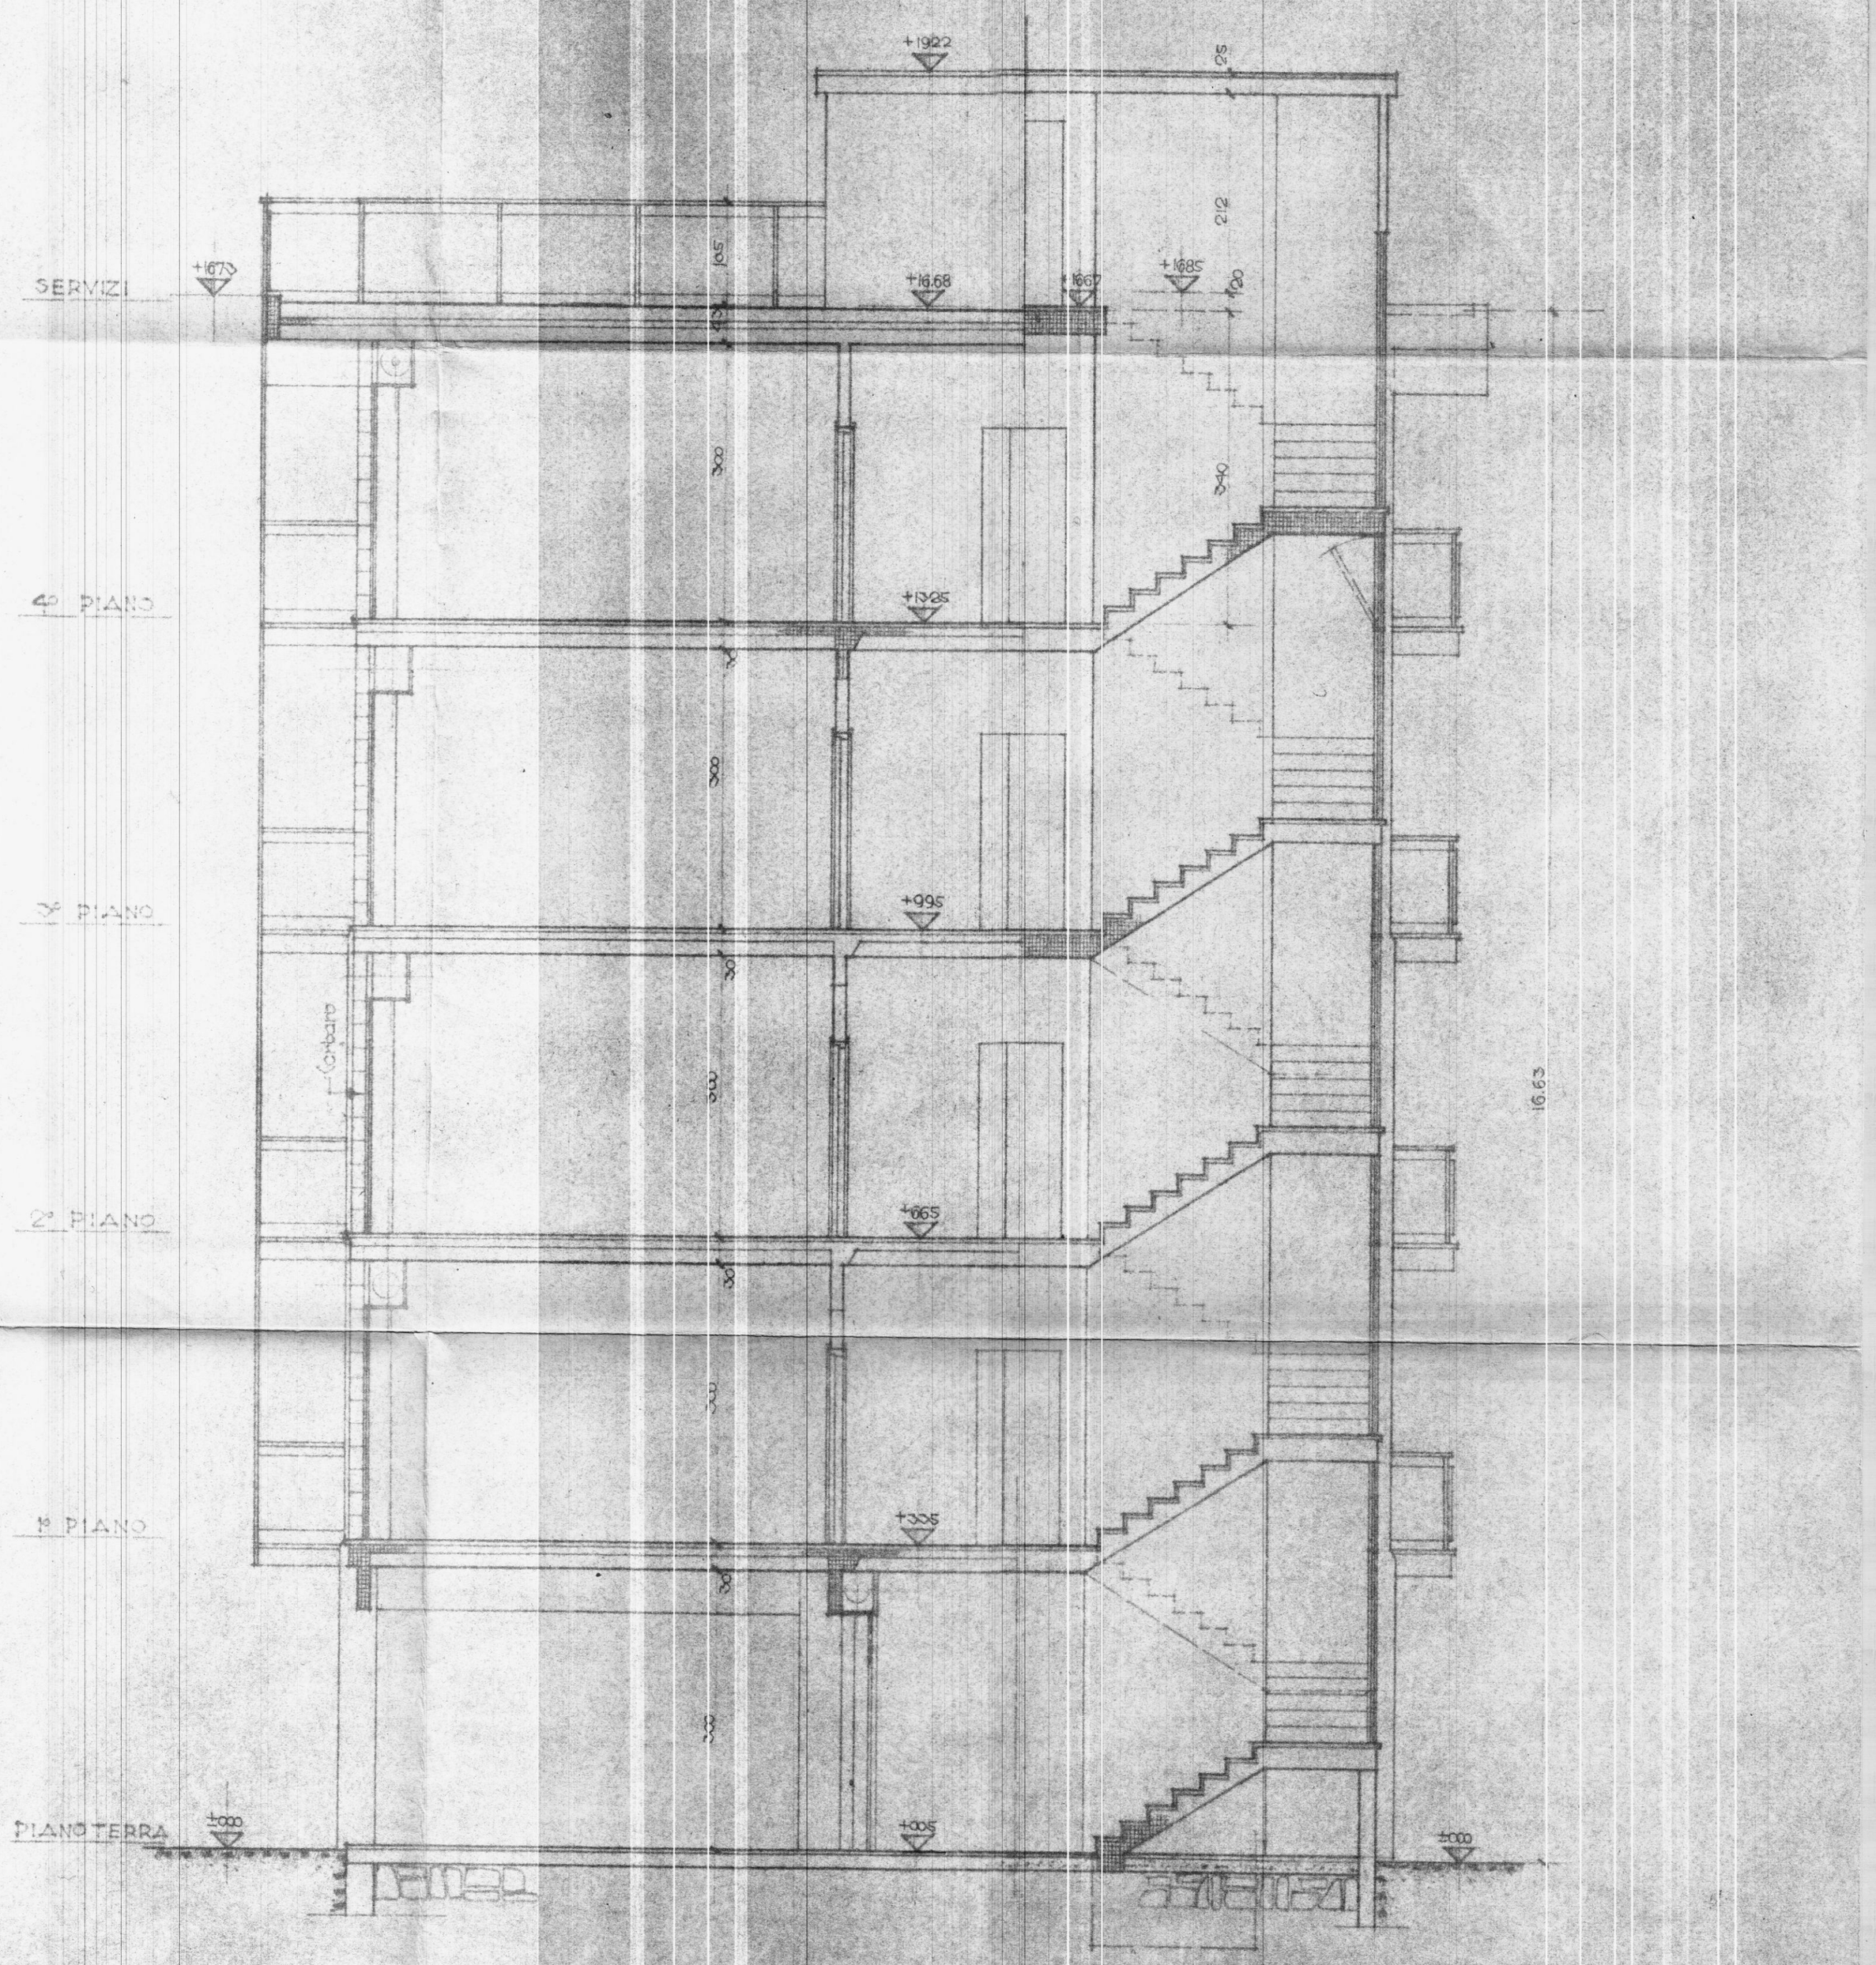
+19.22
SERVIZI
+16.75
+16.68
+16.67
+16.85
4° PIANO
+13.25
3° PIANO
+9.95
2° PIANO
+6.65
1° PIANO
+3.35
PIANO TERRA
±0.00
+0.05
±0.00
Cornicione
16.63
COOPERATIVA NUOVA BRINDISI
SEZIONE E-F
ARCH. C. AYMONINO
ING. F. CICIRILLO
ING. G. MARASCO
1:50
20-4-59
0.62 X 0.45