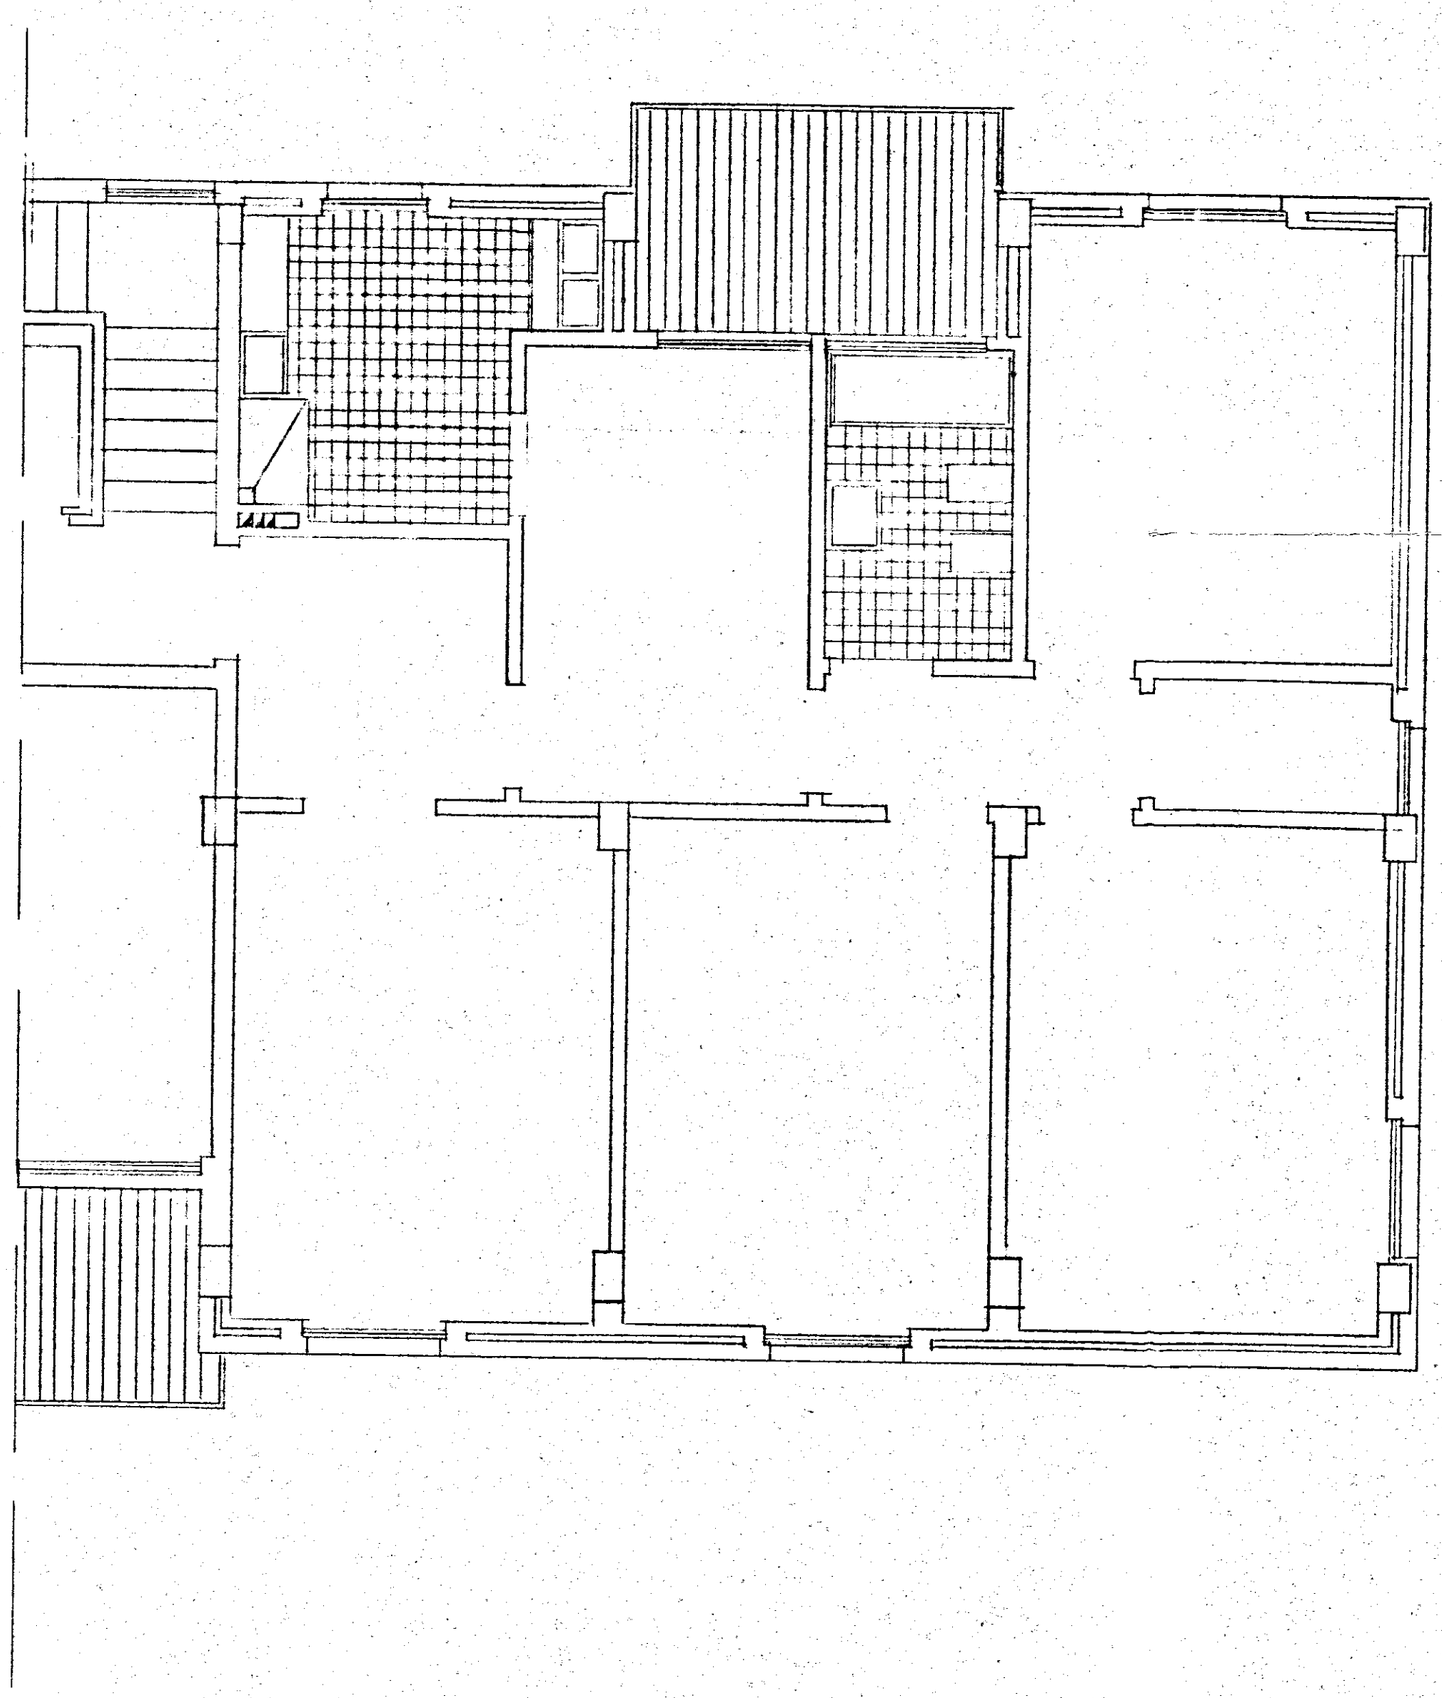

PIANO INCREMENTO OCCUPAZIONE OPERAIA Gestione INA-Casa P.A. Art. 8 - L. 26-11-1955 n. 1148	TAV. N.
COOPERATIVA VENERE	
PIANTA- P.TIPO. APPROV.	SCALA 1:50
PROGETTISTI: ARCH. C. AYMONINO ING. F. CICIRILLO ING. G. MARASCO	16-9-60