




MINISTERO DELLE FINANZE
DIREZIONE GENERALE DEL CATASTO E DEI SERVIZI TECNICI ERARIALI

L. 15

NUOVO CATASTO EDILIZIO URBANO

IN DOPPIA COPIA E AFFRANCO A CARICO DELL'INTERESSATO


Planimetria dell'immobile situata nel Comune di OSTUNO Via MADONNA DEL POZZO
Indirizzo DEMARIO DELL'OSTATO RAMO LL. PP.
Allegata alla dichiarazione presentata all'Ufficio Tecnico Erariale di BRINDISI

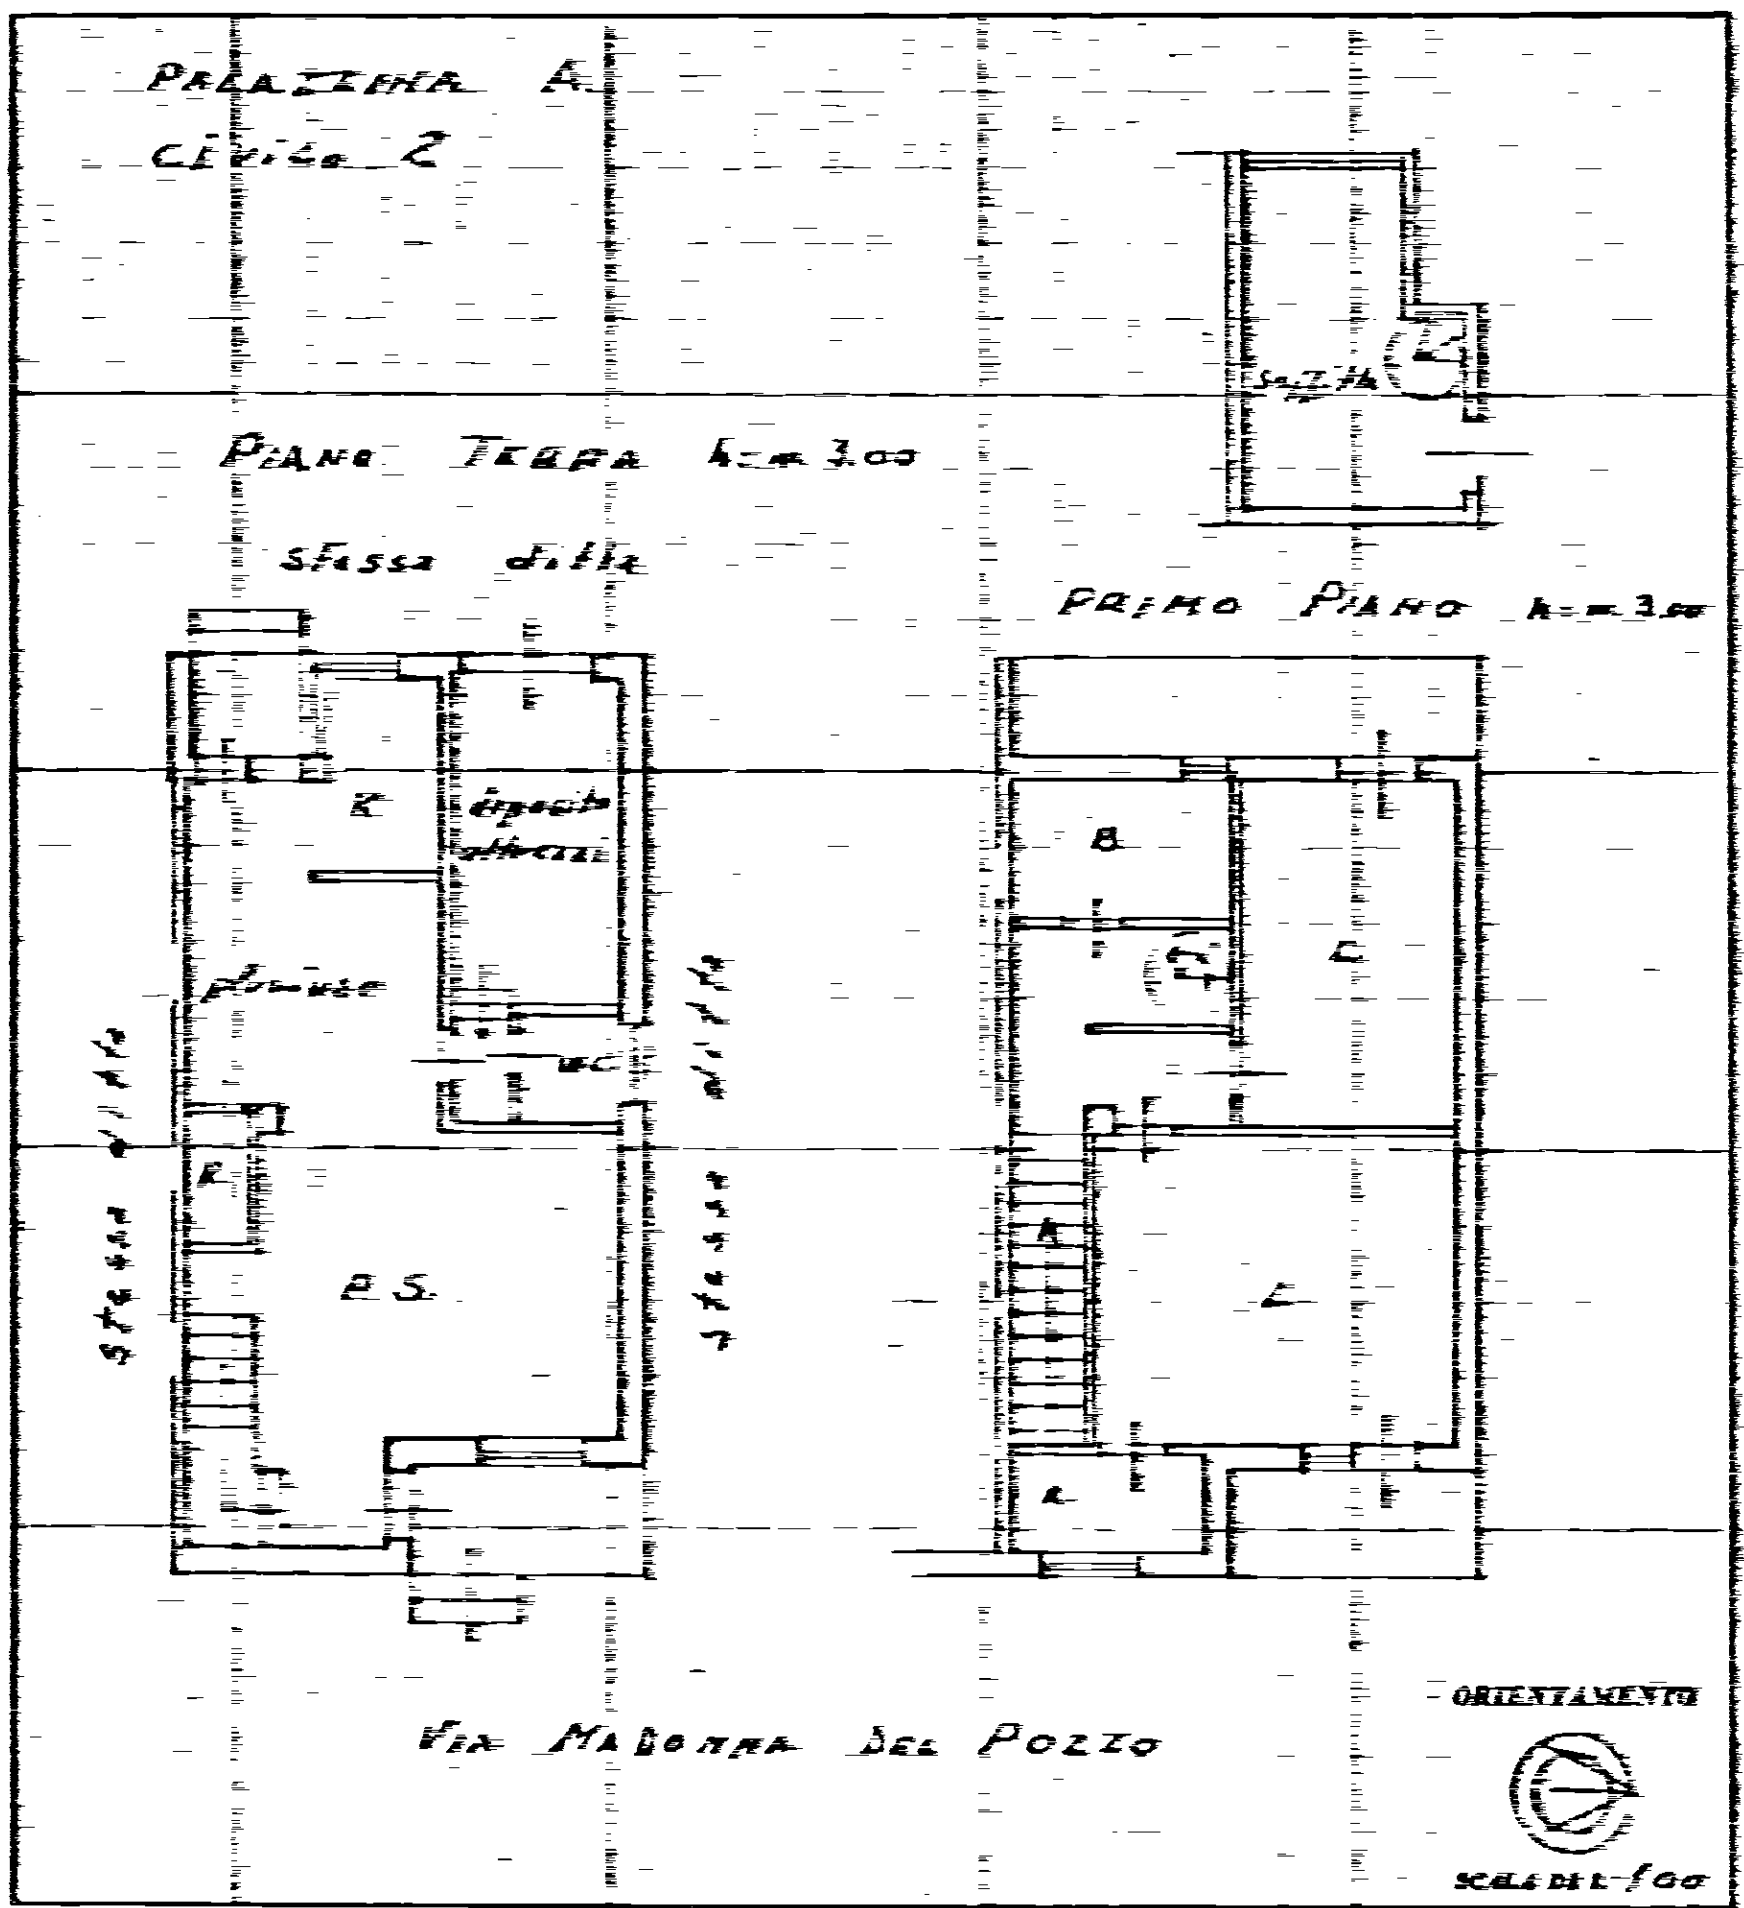

SPAZIO RISERVATO PER LE ANNOTAZIONI D'UFFICIO

DATA	
FIRM. N°	

Completata dal PROF. TECNICO
EAED
Esente all'atto di
della Provincia di BRINDISI
19-11-1975
IL DIRETTORE TECNICO
(Dott. Ing. Antonio Longo)

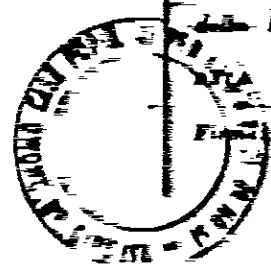

NUOVO CATASTO EDILIZIO URBANO

DE. 10/10/1923 - 10/10/1923

Planimetrie dell'immobile situate nel Comune di OSTUNI


Via MADONNA DEL POZZO

Ditta DEMANIO DELLO STATO

RAMO LE PP

Allegata alla dichiarazione presentata all'Ufficio Tecnico Erariale di

BRINDISI

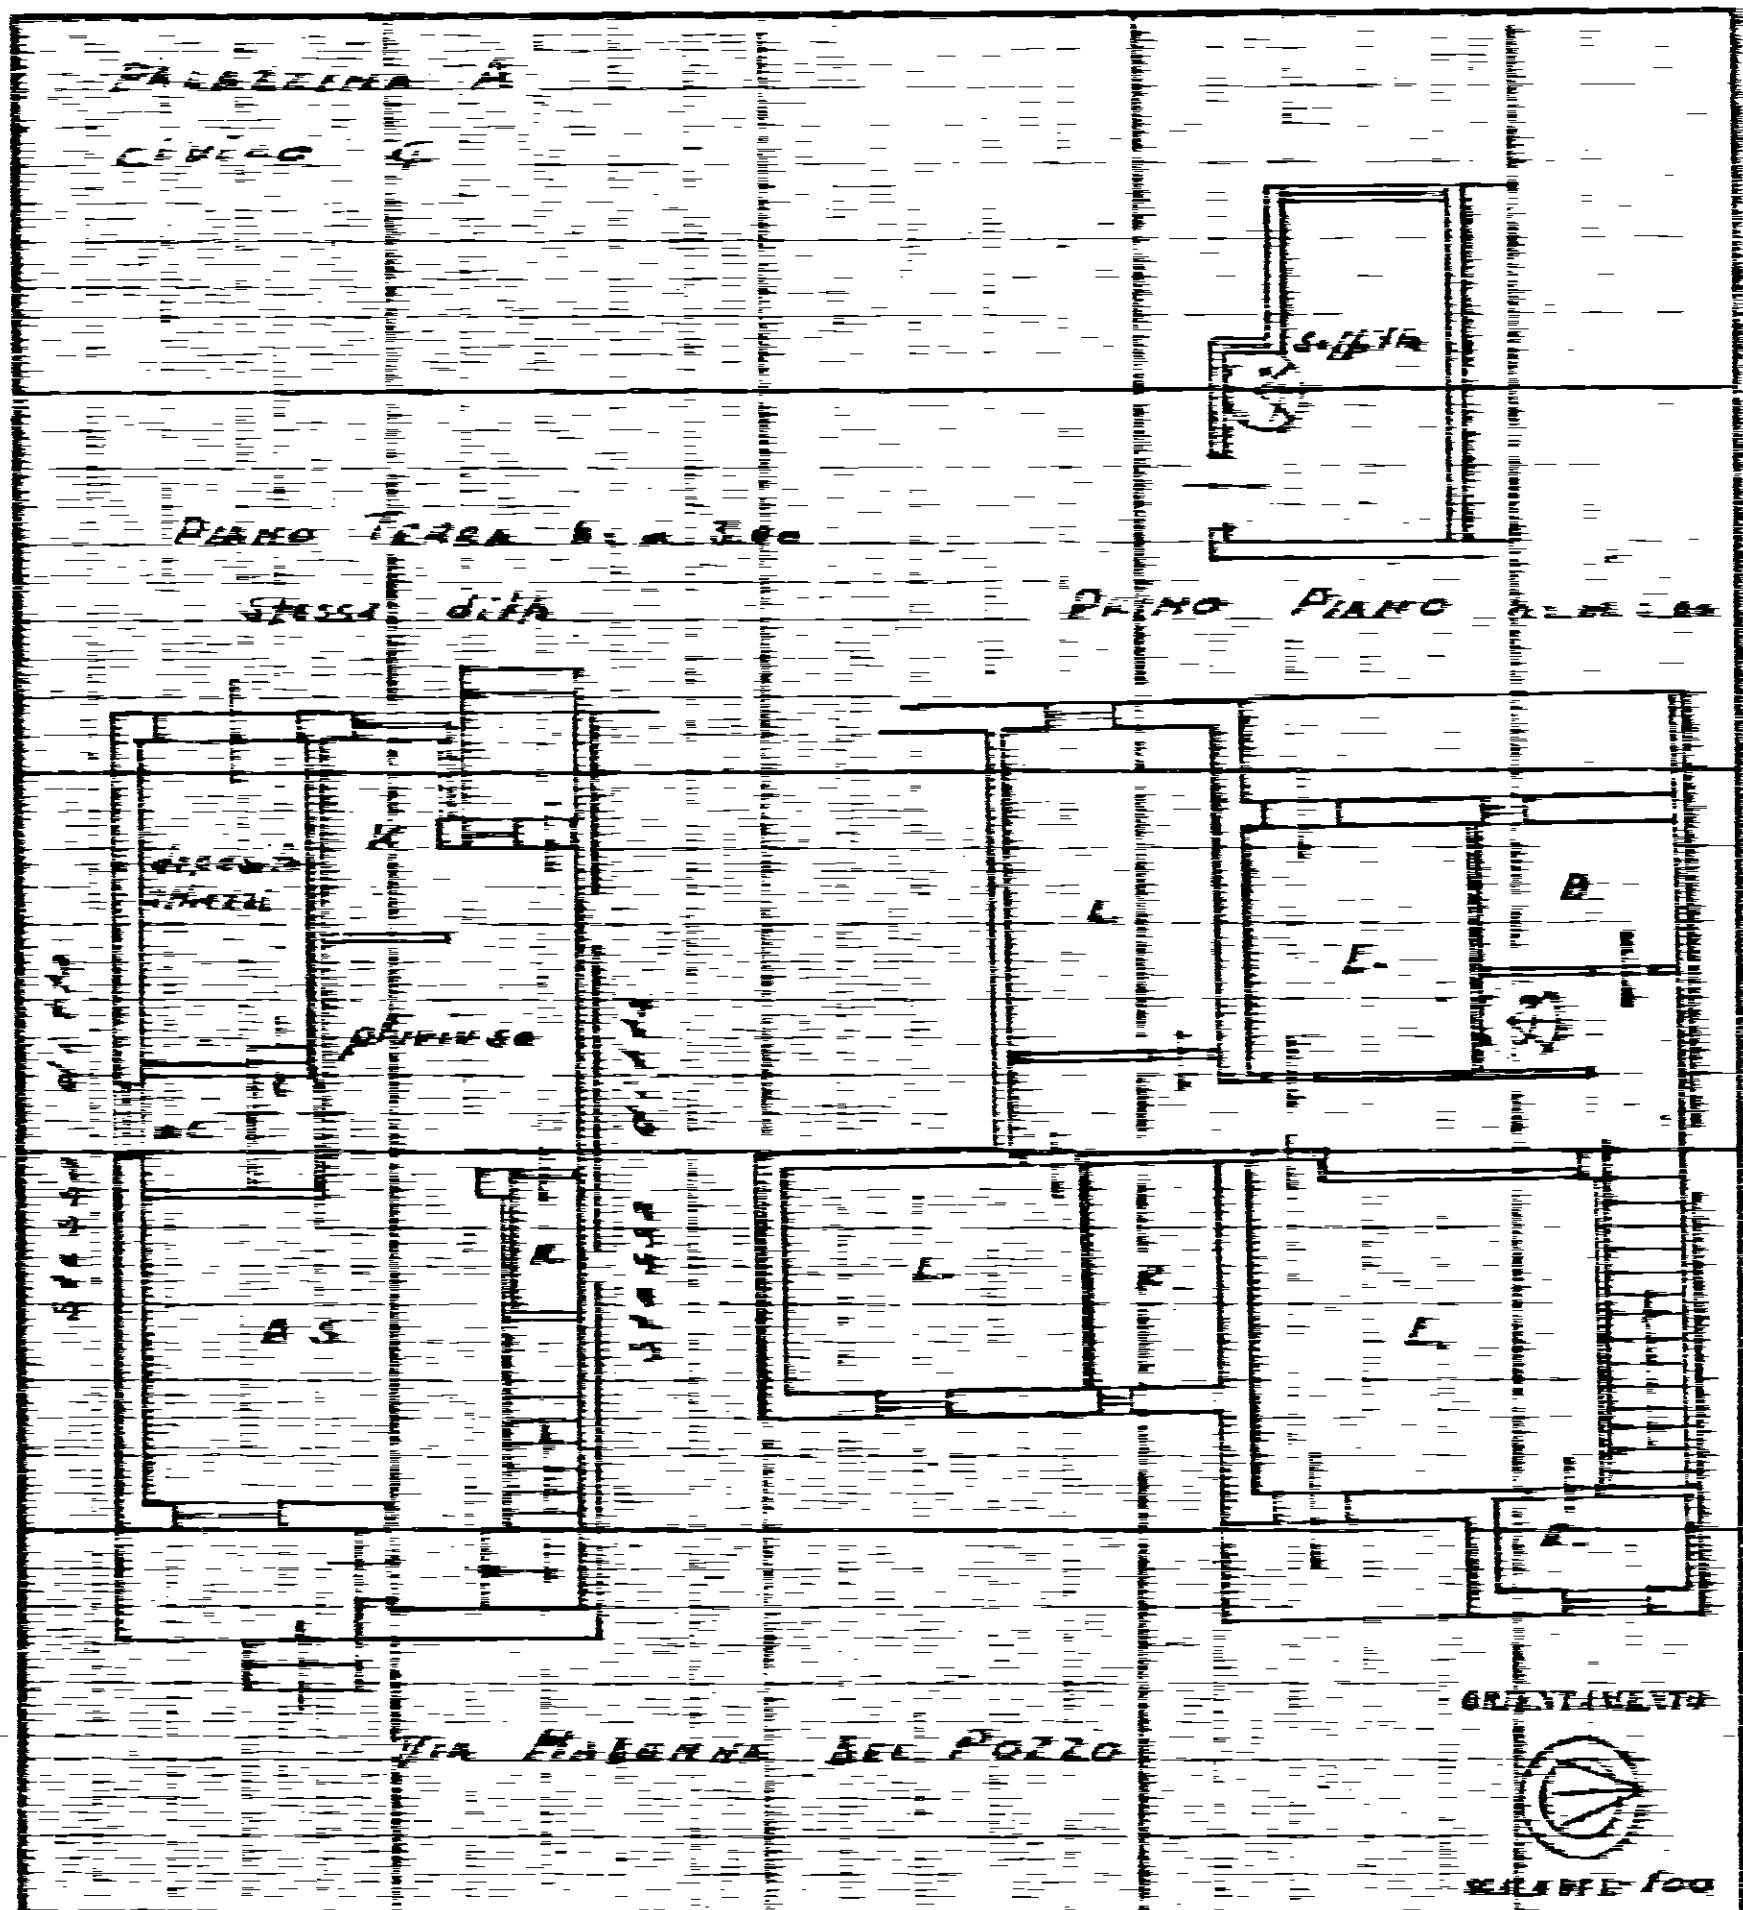

SPAZIO RISERVATO PER LE ANNOTAZIONI D'UFFICIO

DATA
FOLIO 10

Completato dall'UFFICIO TECNICO
E. A. C. P.

Esente all'Ufficio di

Luogo di Provenienza di BRINDISI

15-15-1923

IL DIRETTORE TECNICO
(Dott. Ing. Antonio Longo)



627



NUOVO CATASTO EDILIZIO URBANO

(R. DECRETO-LEGGE 15 APRILE 1939, N. 432)

Planimetria dell'immobile situato nel Comune di OSTUNI


Ditta DEMANIO DELLO STATO

Allegata alla dichiarazione presentata all'Ufficio Tecnico Erariale di

Via MADONNA DEL POZZO

RAMO LL. PP.

BRINDISI

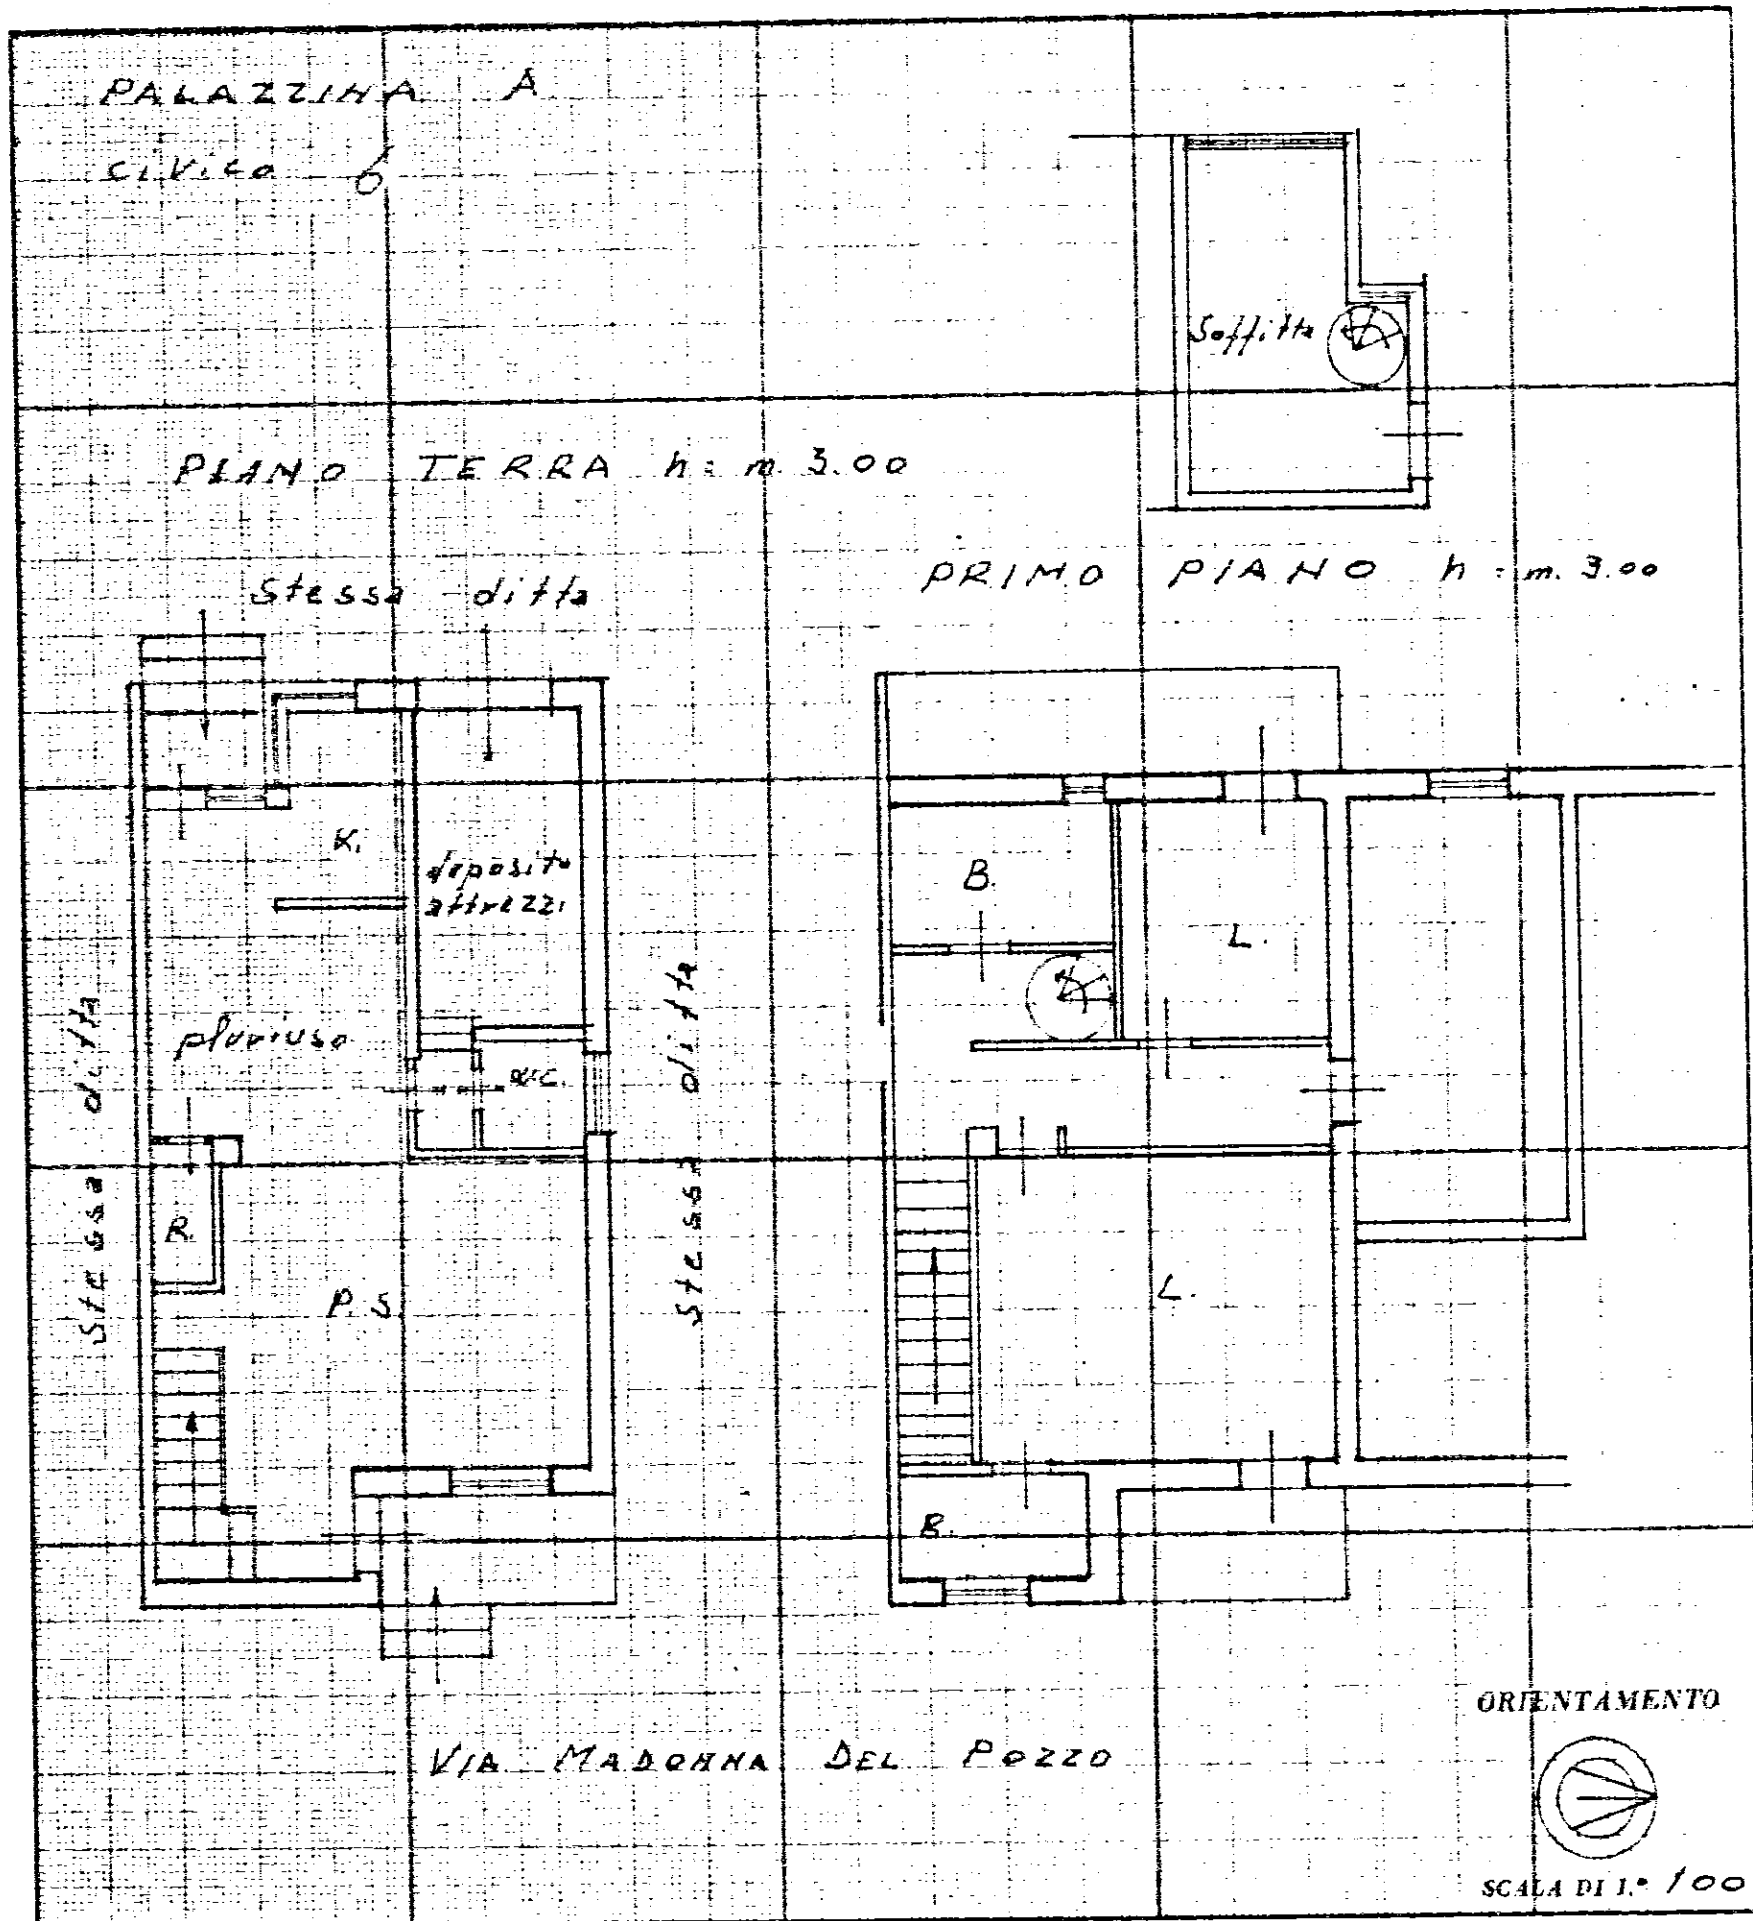

SPAZIO RISERVATO PER LE ANNOTAZIONI D'UFFICIO

DATA

PROT. N°

Compilata dall'UFFICIO TECNICO

(Indicare nome e cognome del tecnico)

I. A. C. P.

Iscritto all'Albo de

della Provincia di BRINDISI

DATA 19-11-1973

E DIRETTORE TECNICO

(Dot. Ing. Antonio Longo)

Firma:

[Handwritten signature]



NUOVO CATASTO EDILIZIO URBANO


(R. DECRETO LEGGE 13 APRILE 1939, N. 632)

Planimetria dell'immobile situato nel Comune di OSTUNI Via MADONNA DEL POZZO
Data DEMANIO DELLO STATO RAMO LL PP
Allegata alla dichiarazione presentata all'Ufficio Tecnico Erariale di BRINDISI



PALAZZINA A
civico 8

PIANO TERRA h: m. 3.00

Stessa ditta

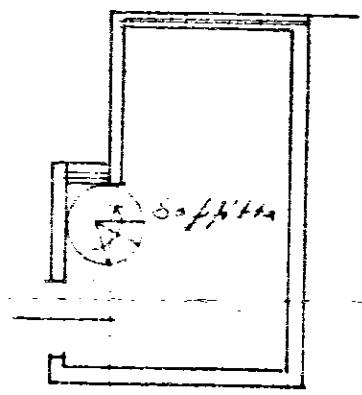


PRIMO PIANO h: m. 3.00

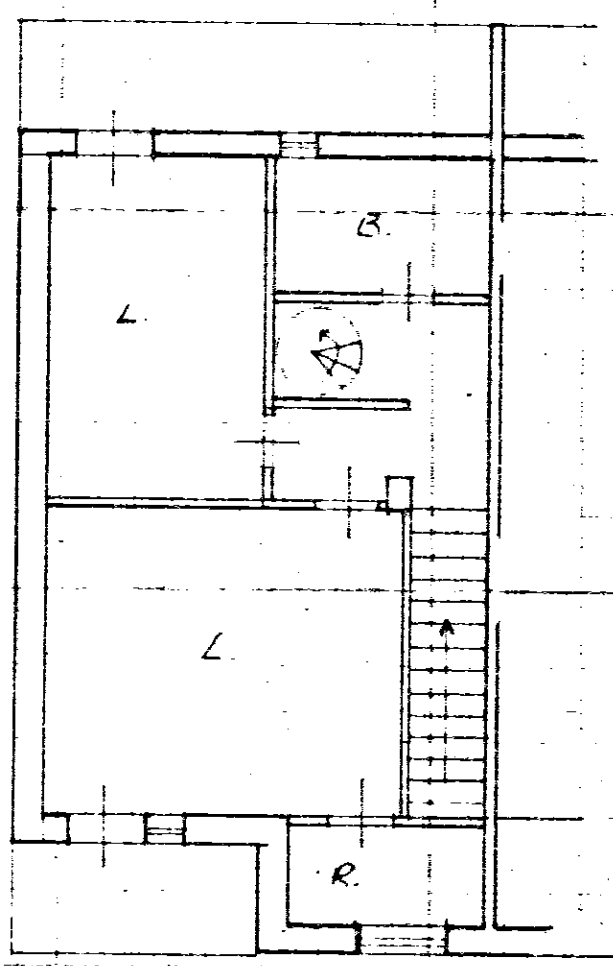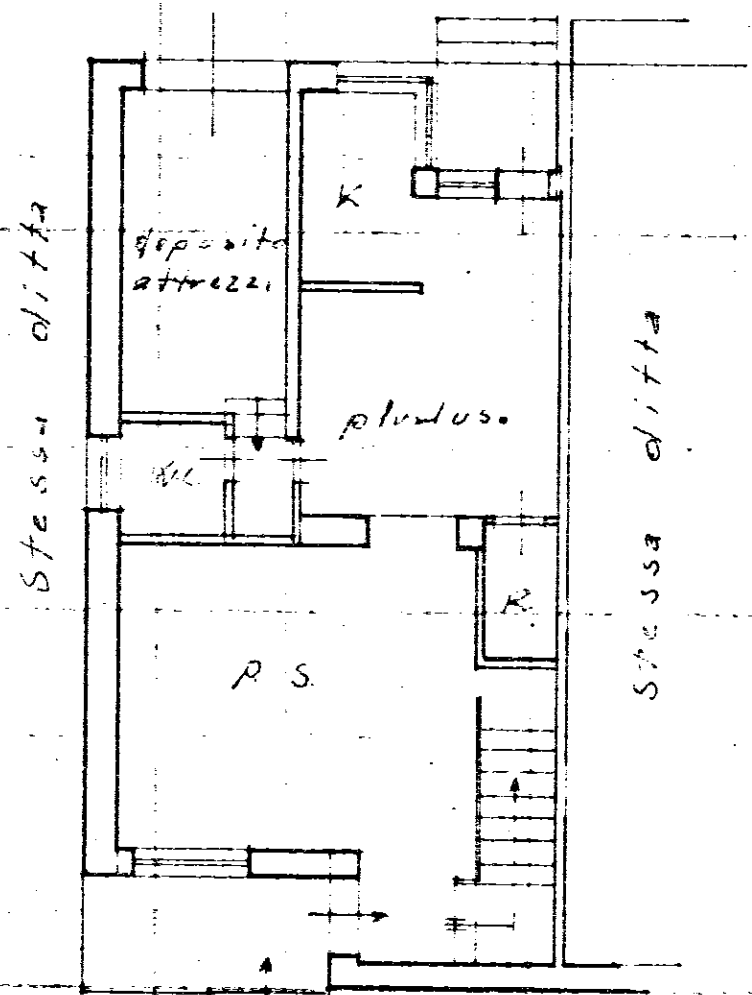

VIA MADONNA DEL POZZO

ORIENTAMENTO

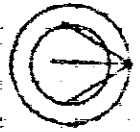

SCALA DI 1/100

SPAZIO RISERVATO PER LE ANNOTAZIONI D'UFFICIO


DATA
PROT. N°

Compilata dal / UFFICIO TECNICO
(Titolo, nome e cognome del tecnico)
I. A. C. R.

Iscritto all'Albo de
della Provincia di BRINDISI

DATA 19-11-1973

Firma: L. D'IRETTORE TECNICO
(Doc. Ing. Antonio Longo)

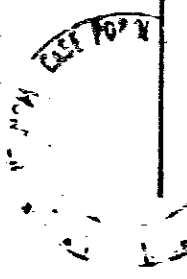




NUOVO CATASTO EDILIZIO URBANO


(R. DECRETO LEGGE 12 APRILE 1949 N. 45)

Planimetria dell'immobile situato nel Comune di **OSTUNI** Via **MADONNA DEL POZZO**
Ditta **DEMANIO DELLO STATO** RAMO LL PP
Allegata alla dichiarazione presentata all'Ufficio Tecnico Erariale di **BRINDISI**

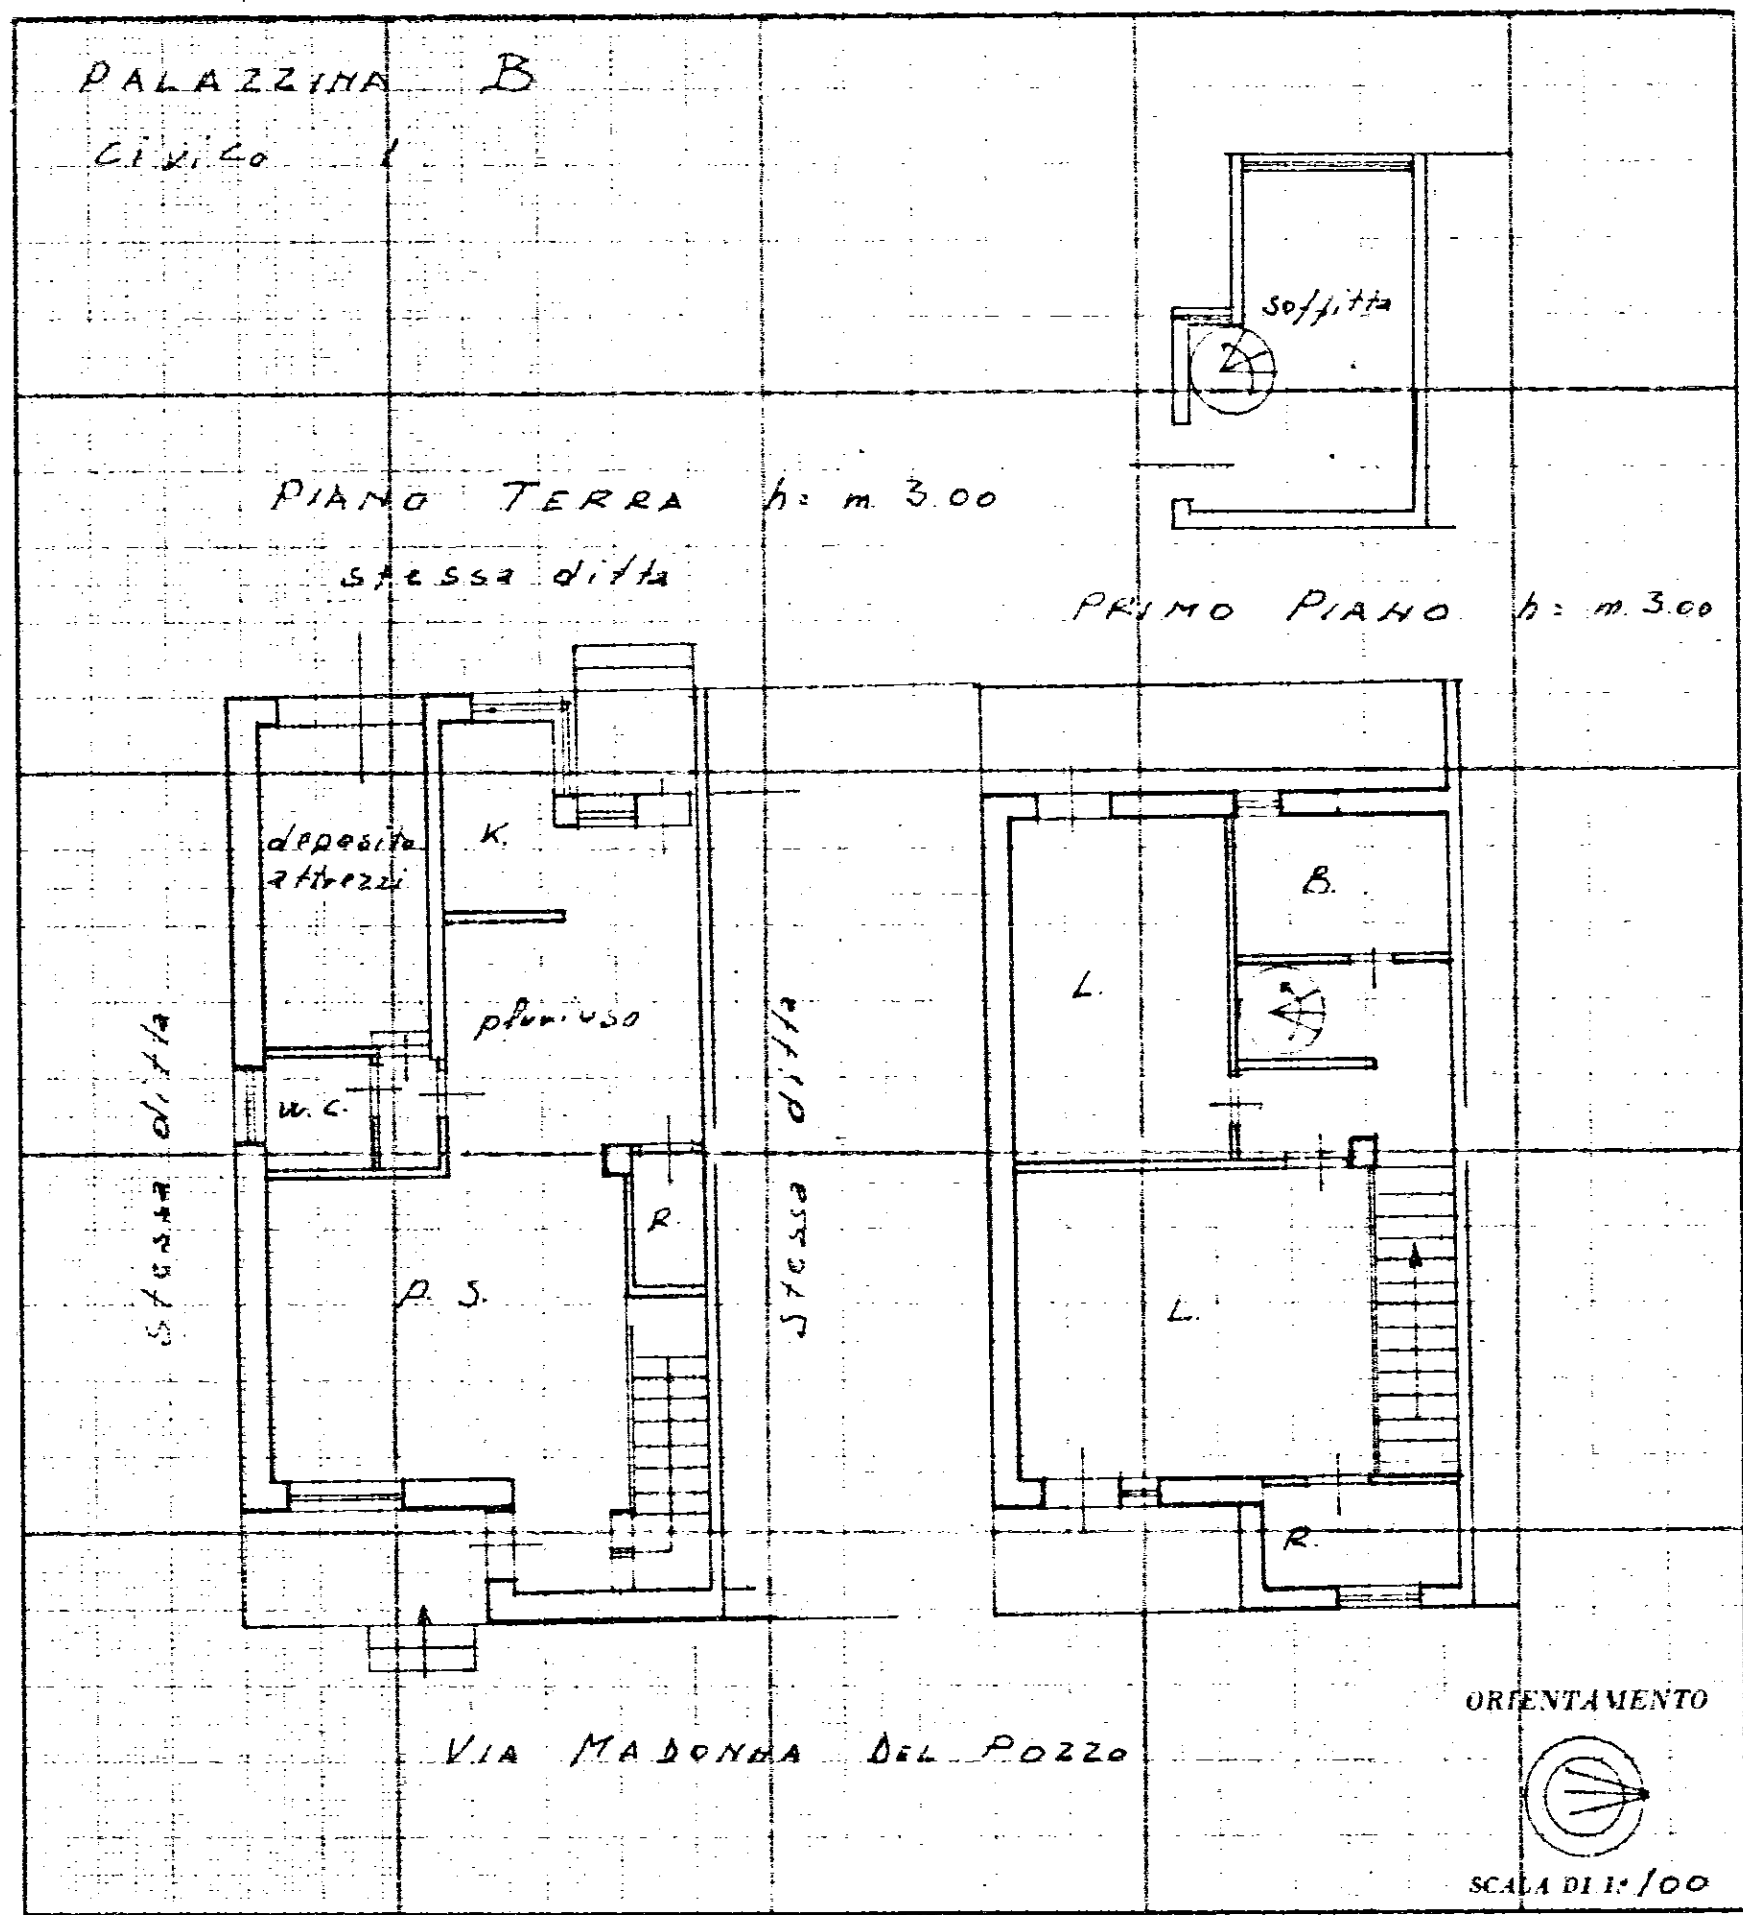

SPAZIO RISERVATO PER LE ANNOTAZIONI D'UFFICIO	
DATA	
PROT. N°	

Compilata dall' **UFFICIO TECNICO**
(Indirizzo e cognome del tecnico)
I.A.C.P.
Iscritto all'Abo de
della Provincia di **BRINDISI**
19-11-1973.
L'UFFETTORE TECNICO

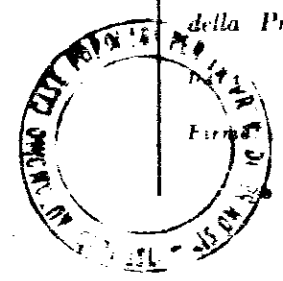




NUOVO CATASTO EDILIZIO URBANO

(R. Decreto-Legge 11.11.1979, N. 652)

Planimetria dell'immobile situato nel Comune di OSTUNI
Ditta DEMANIO DELLO STATO
Allegata alla dichiarazione presentata all'Ufficio Tecnico Erariale di

Via MADONNA DEL POZZO
RAMO LL. PP.
BRINDISI

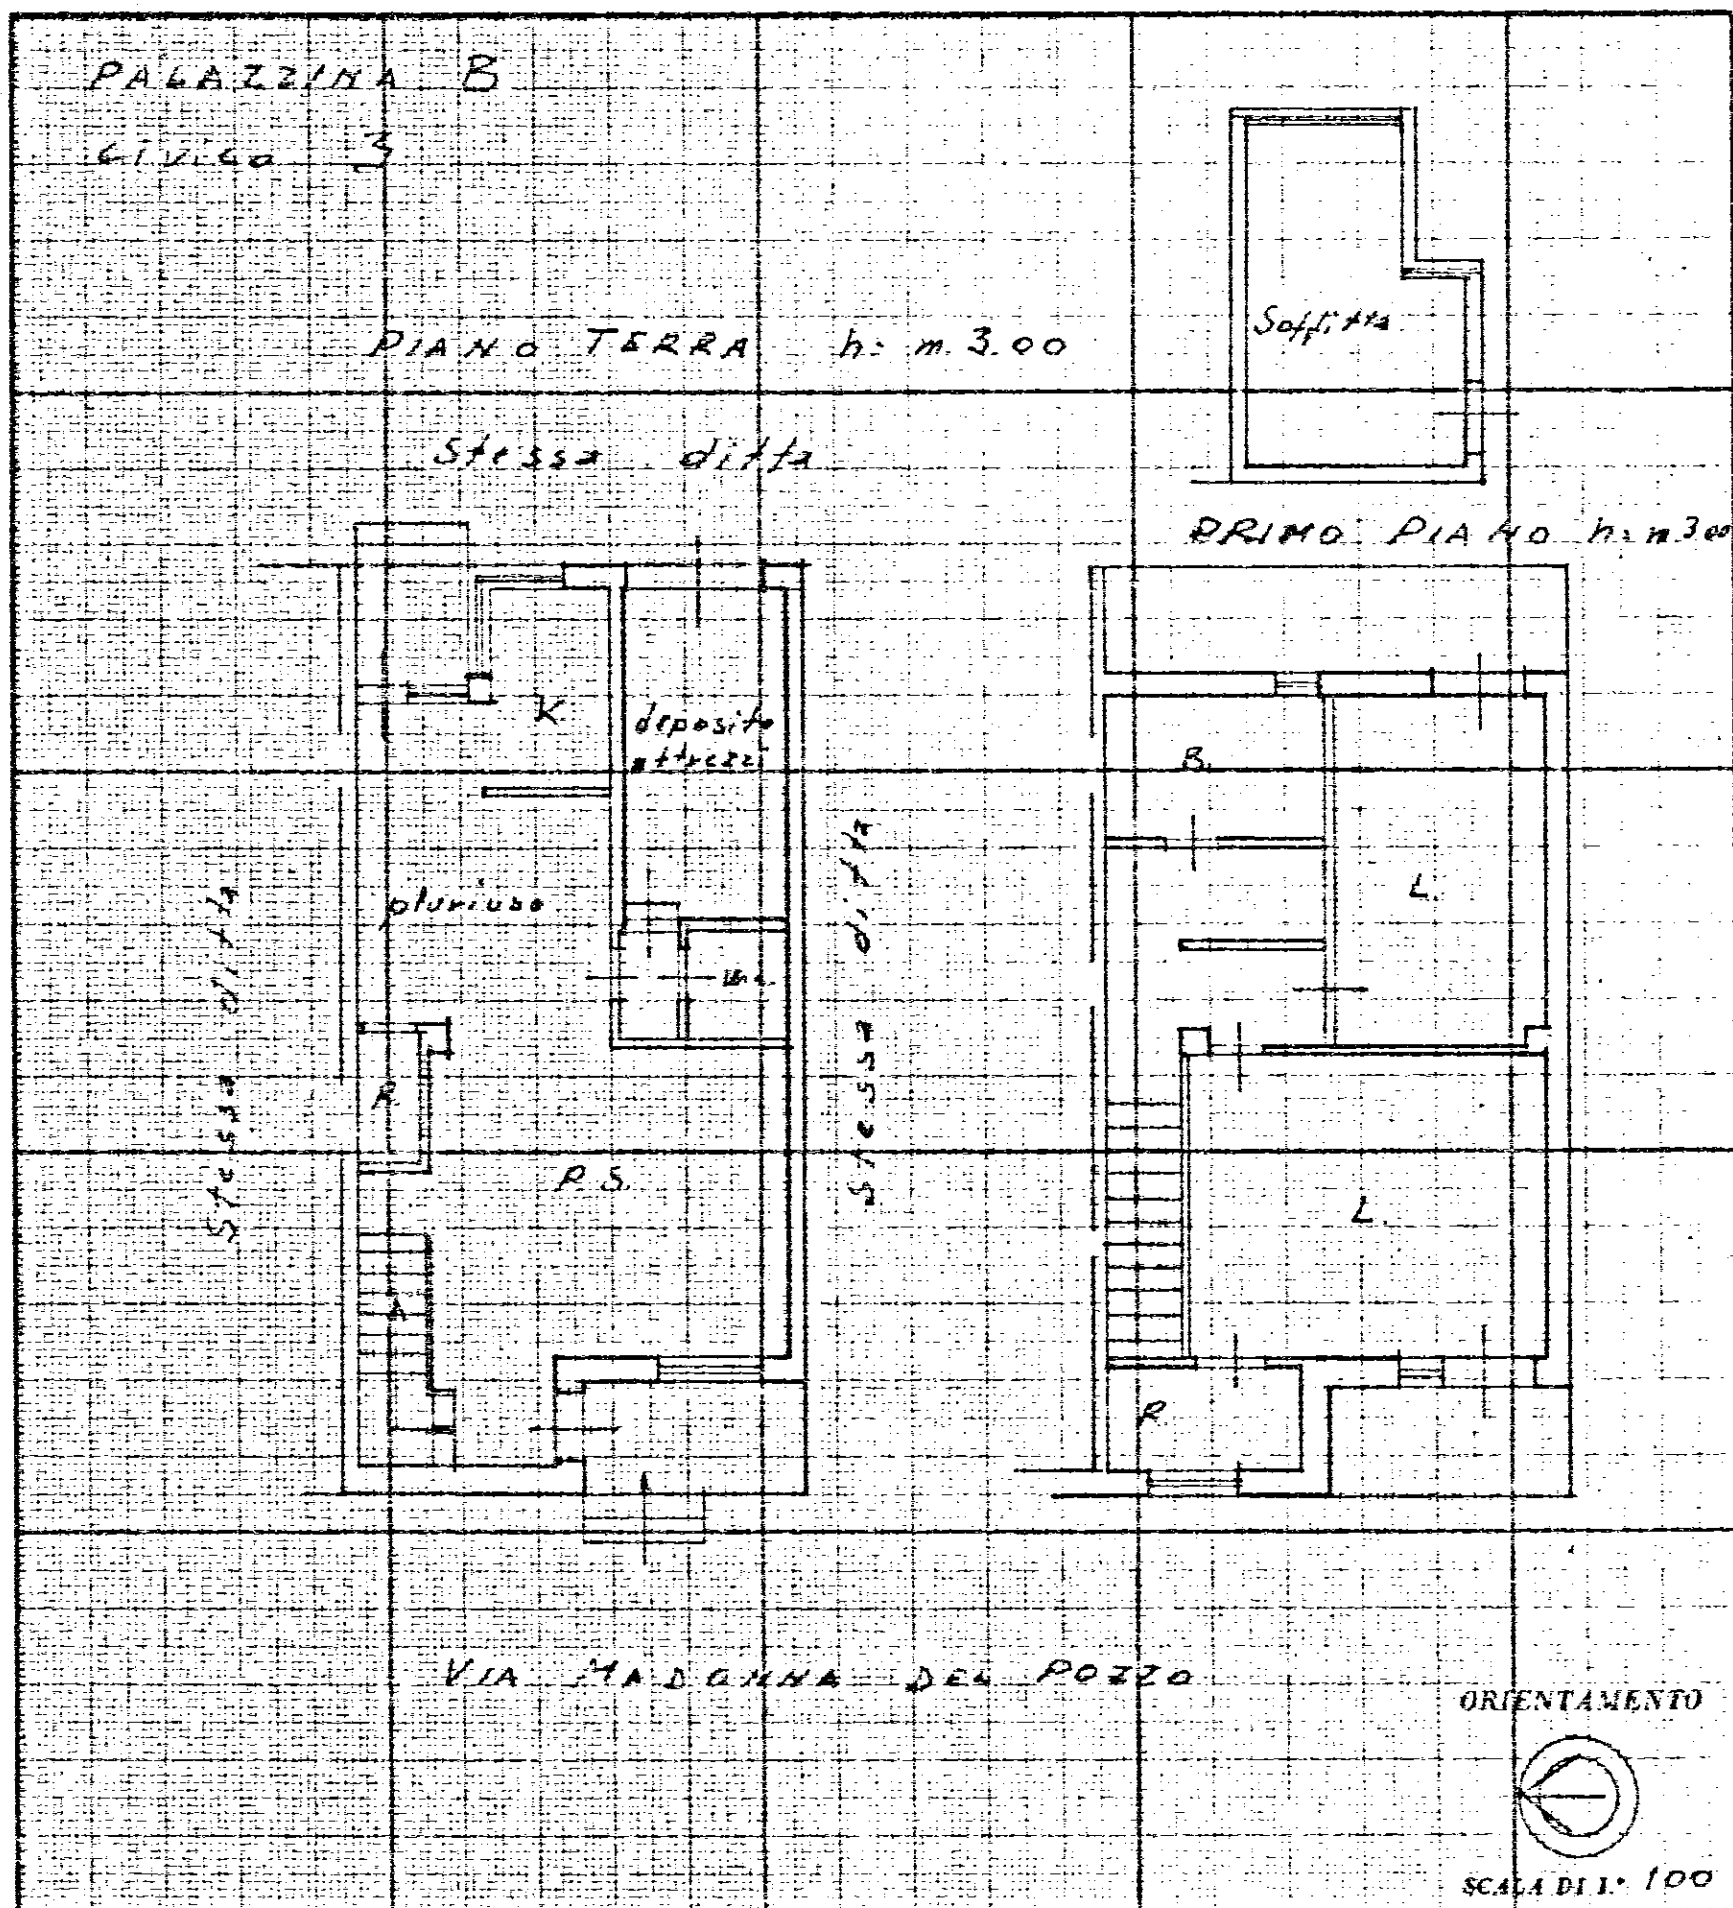

SPAZIO RISERVATO PER LE ANNOTAZIONI D'UFFICIO

DATA

PROT. N°

Compilata dall'UFFICIO TECNICO
(Titolo, nome e cognome del tecnico)

I. A. C. P.


Iscritto all'Albo de

della Provincia di BRINDISI

19-11-1973

IL DIRETTORE TECNICO

(Firma e timbro)

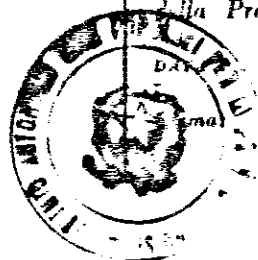




NUOVO CATASTO EDILIZIO URBANO

(R. DECRETO-LEGGE 13 APRILE 1939, N. 652)

Planimetria dell'immobile situato nel Comune di OSTUNI Via MADONNA DEL POZZO
Ditta DEMANIO DELLO STATO RAMO LL. PP.
Allegata alla dichiarazione presentata all'Ufficio Tecnico Erariale di BRINDISI

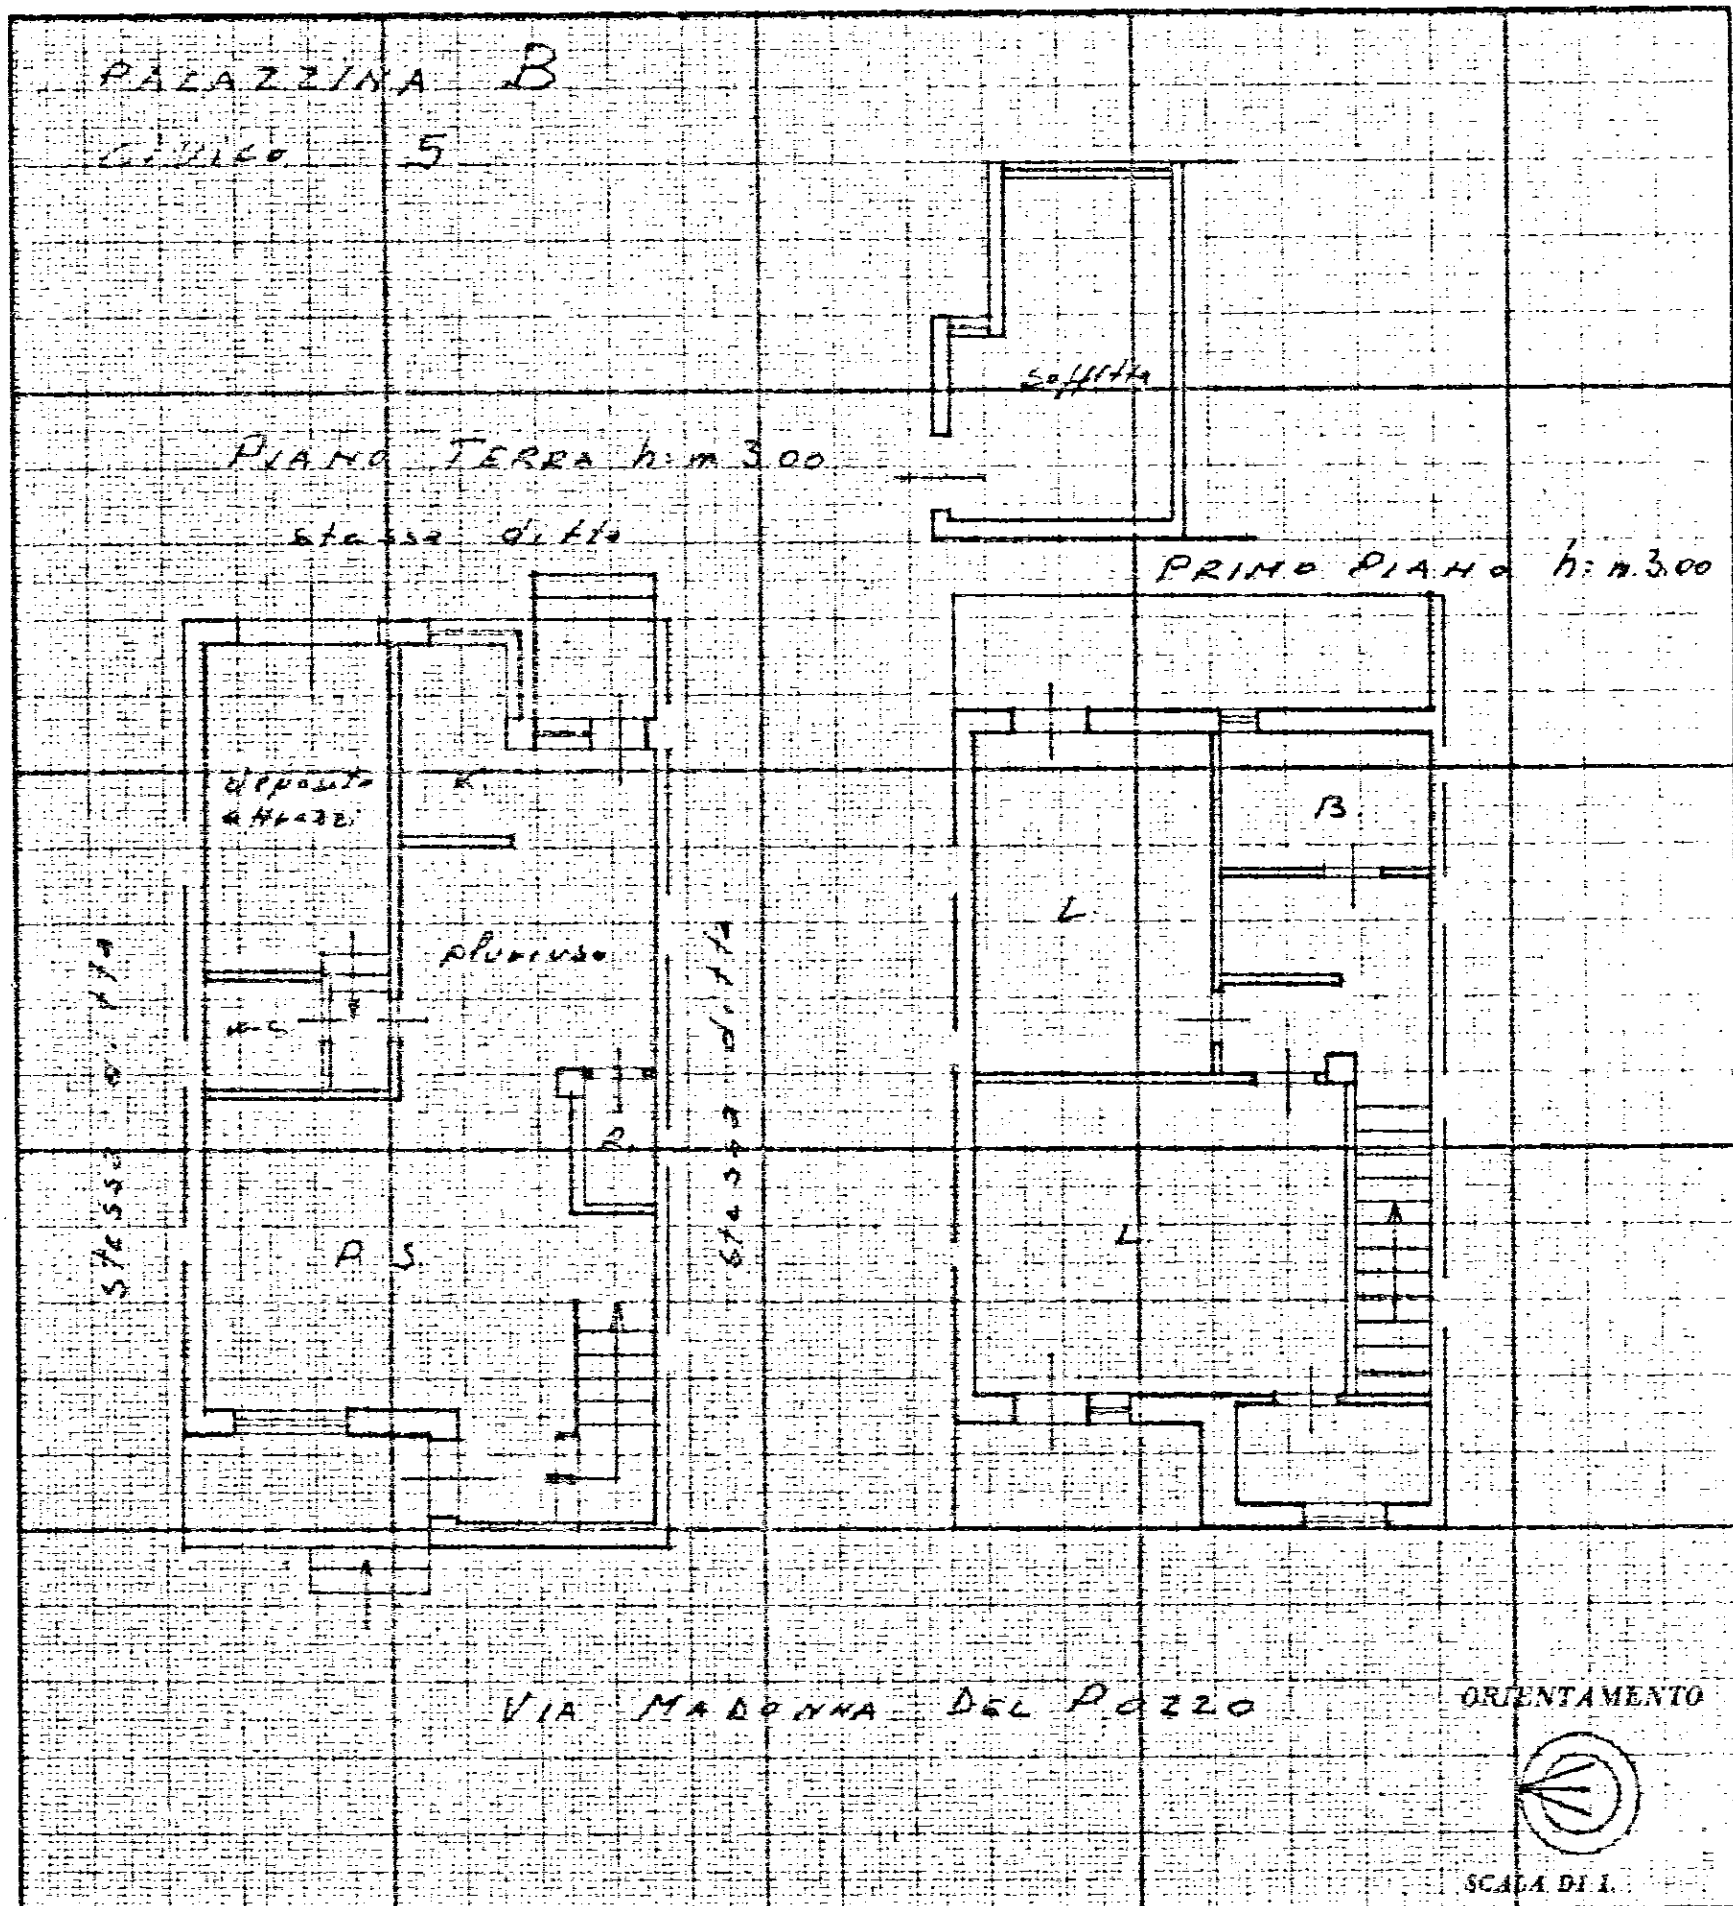


SPAZIO RISERVATO PER LE ANNOTAZIONI D'UFFICIO

DATA
PROT. N°

Compilata dall'UFFICIO TECNICO
(Titolo, nome e cognome del titolare)
I. A. C. P.

Iscritto all'Albo de
della Provincia di BRINDISI
19-11-1973

IL DIRETTORE TECNICO
(Dott. Ing. Antonio Longo)

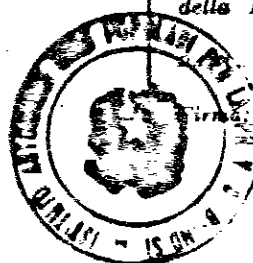

[Signature]



MINISTERO DELLE FINANZE


DIREZIONE GENERALE DEL CATASTO E DEI SERVIZI TECNICI ERARIALI

NUOVO CATASTO EDILIZIO URBANO

(R. DECRETO-LEGGE 13 APRILE 1939, N. 632)

Lire
15

Planimetria dell'immobile situato nel Comune di OSTUNI Via MADONNA DEL POZZO
Ditta DEMADIO DELLO STATO RAMO LL. PP.
Allegata alla dichiarazione presentata all'Ufficio Tecnico Erariale di BRINDISI

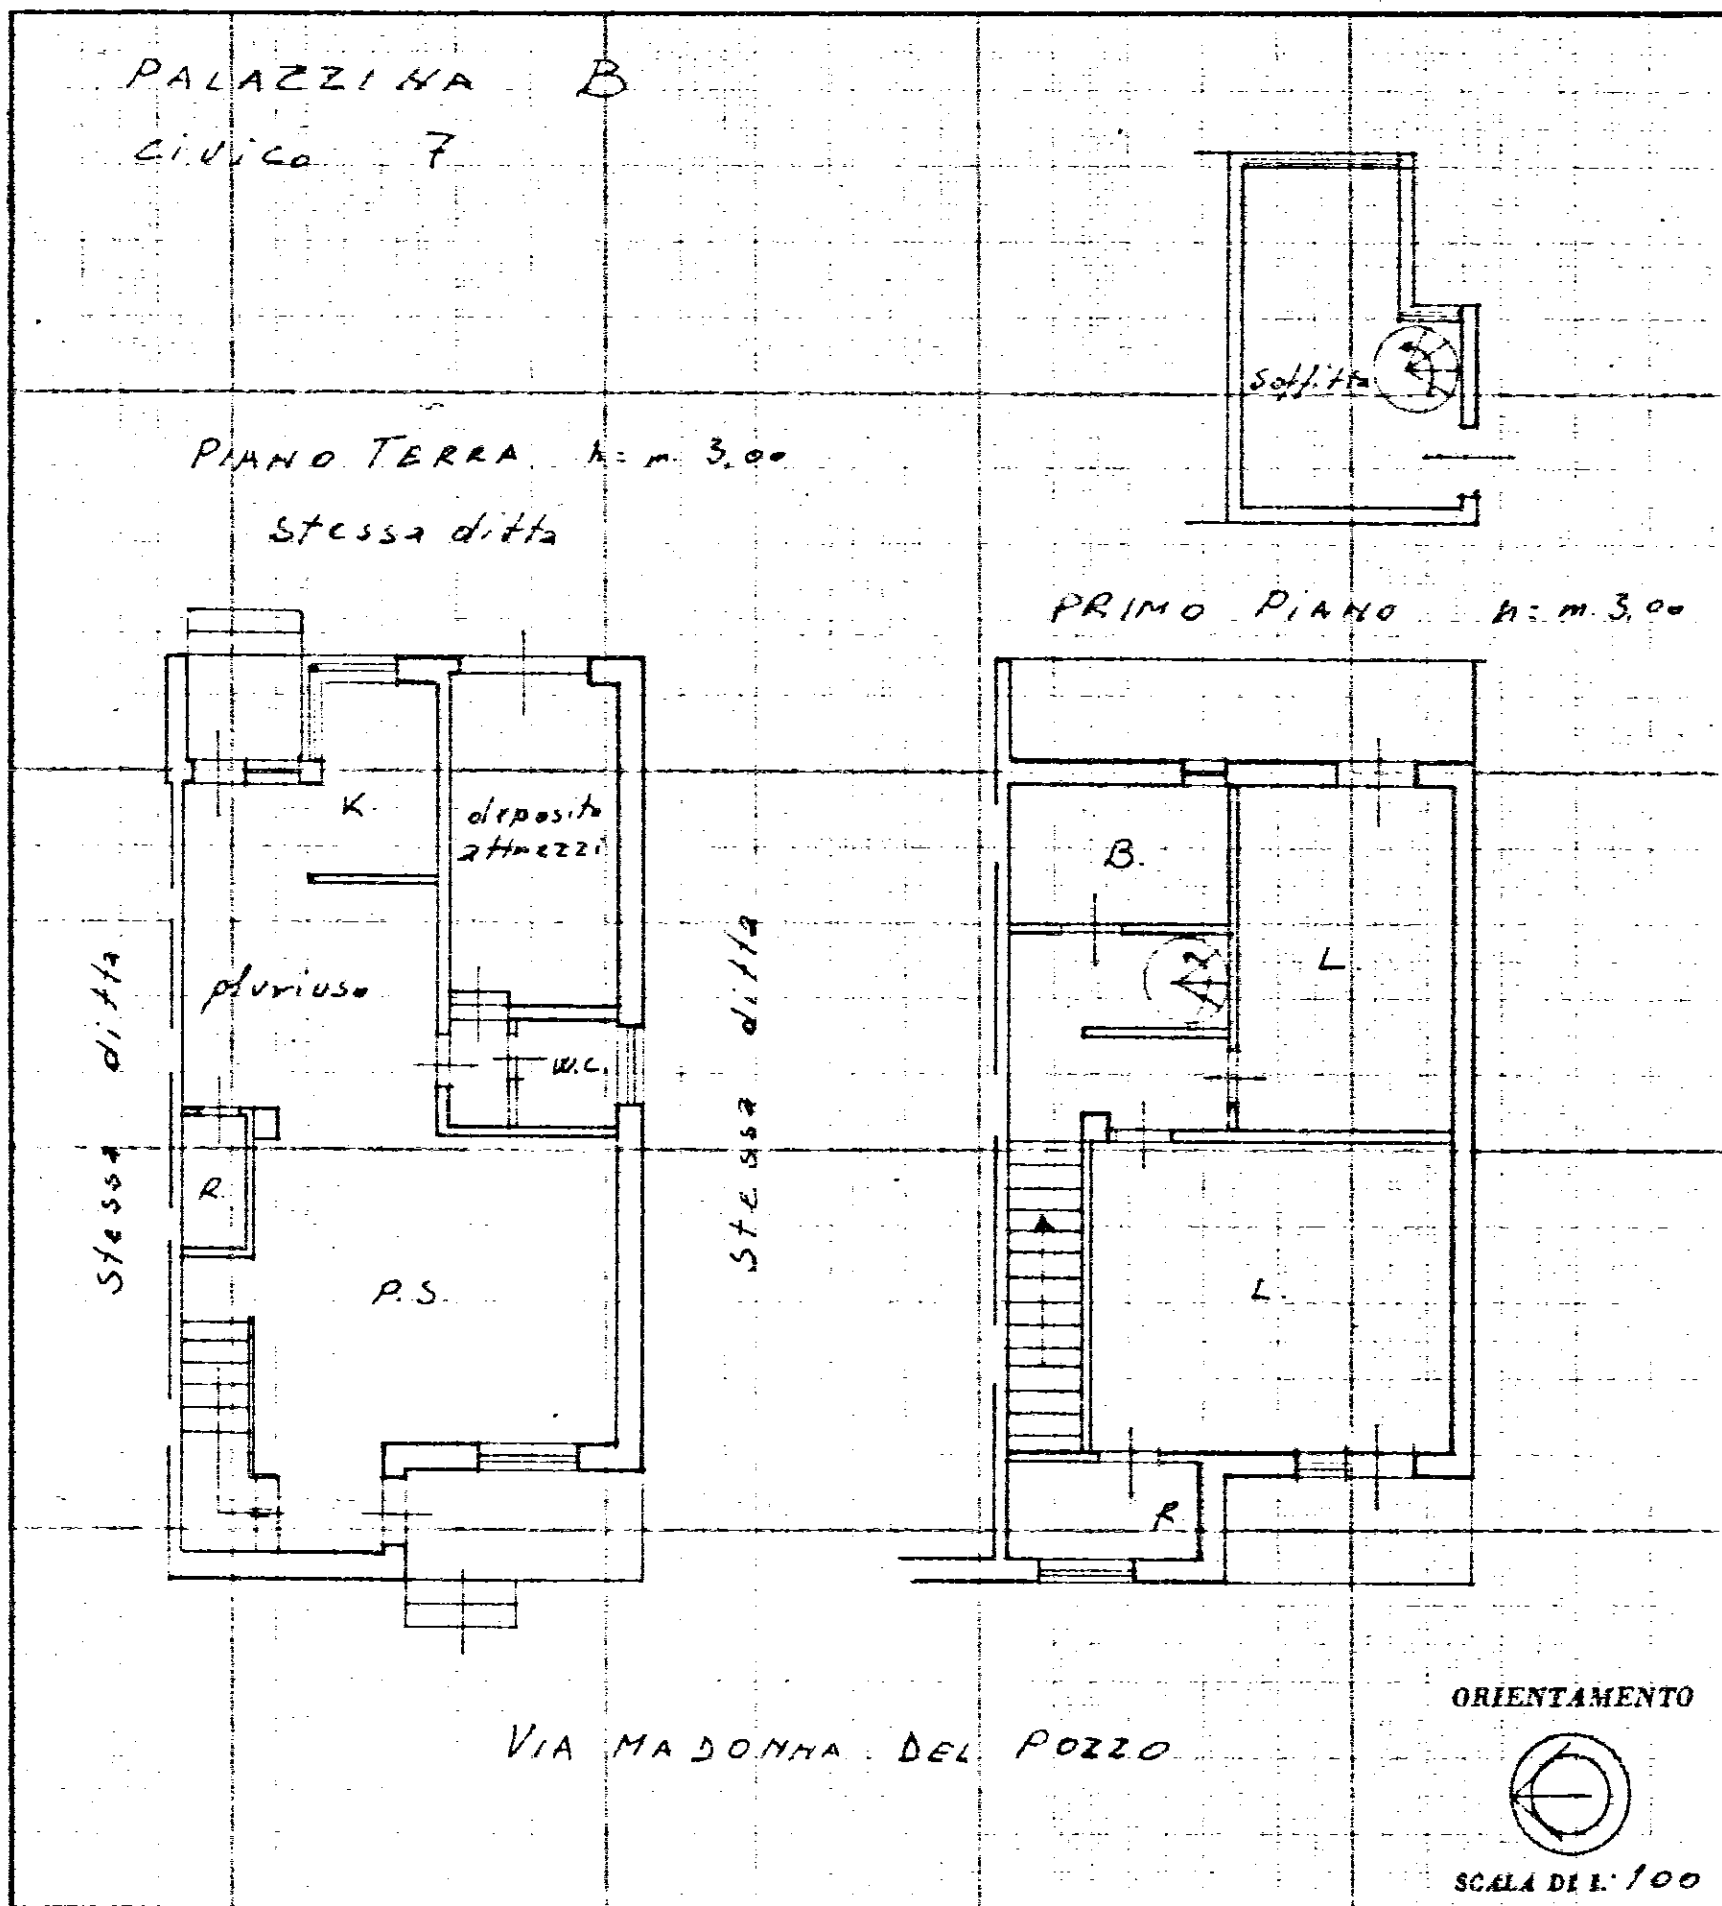

SPAZIO RISERVATO PER LE ANNOTAZIONI D'UFFICIO

DATA
PROT. N°Compilata dall'UFFICIO TECNICO
(Titolo, conto e segretaria del tecnico)

I. A. C. P.


Iscritto all'Albo de

della Provincia di BRINDISI

19-11-1973

IL DIRETTORE TECNICO

(Ing. Antonio Longo)

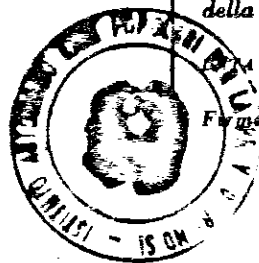



MINISTERO DELLE FINANZE

DIREZIONE GENERALE DEL CATASTO E DEI SERVIZI TECNICI ERARIALI

NUOVO CATASTO EDILIZIO URBANO

Lire
15

(R. DECRETO-LEGGE 13 APRILE 1939, N. 652)

Planimetria dell'immobile situato nel Comune di OSTUNI

Via MADONNA DEL POZZO

Ditta DEMANIO DELLO STATO

RAMO LL PP



Allegata alla dichiarazione presentata all'Ufficio Tecnico Erariale di

BRINDISI


PALAZZINA - C -
Civ. Ca. 9

PIANO TERRA h = m. 3.00

Stessa ditta

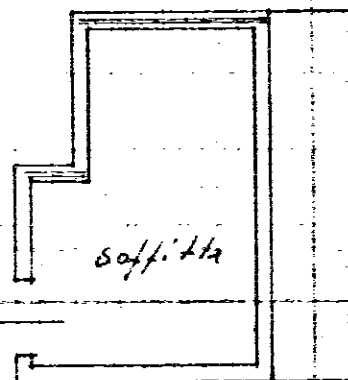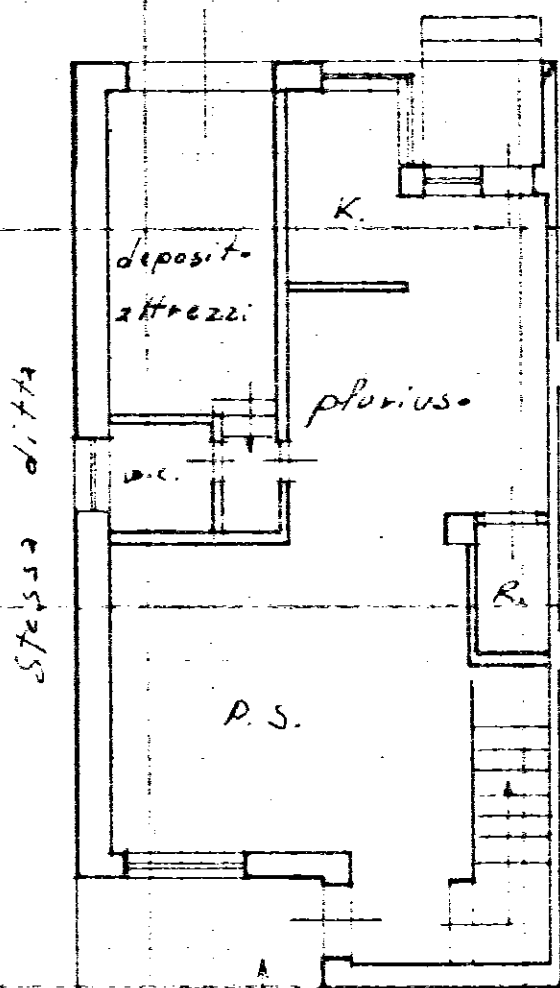


PRIMO PIANO h = m. 3.00

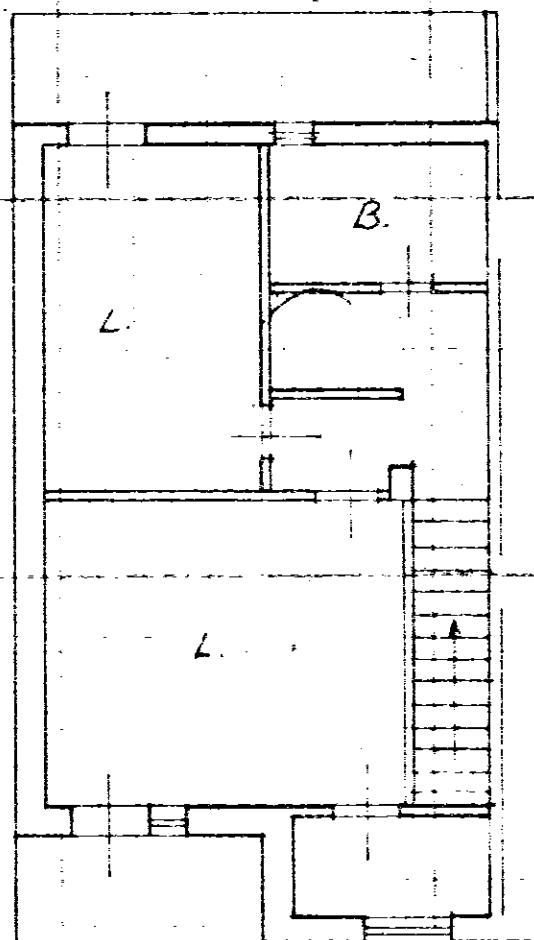

VIA MADONNA DEL POZZO

ORIENTAMENTO

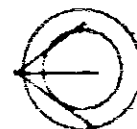

SCALA DI 1. / 100

SPAZIO RISERVATO PER LE ANNOTAZIONI D'UFFICIO

DATA

PROT. N°

Compilata dall'UFFICIO TECNICO
(Fiscio, nome e cognome del tecnico)

I. A. C. A.

Iscritto all'Albo de

della Provincia di BRINDISI

DATA 13-11-1973

Firma:

IL DIRETTORE TECNICO
(Dott. Ing. Antonio Longo)



NUOVO CATASTO EDILIZIO URBANO

(R. DECRETO-LEGGE 13 APRILE 1949 N. 632)

Planimetria dell'immobile situato nel Comune di OSTUNI


Via MADONNA DEL POZZO

Ditta DEMANIO DELLO STATO

RAMO LL PP

Allegata alla dichiarazione presentata all'Ufficio Tecnico Erariale di

BRINDISI

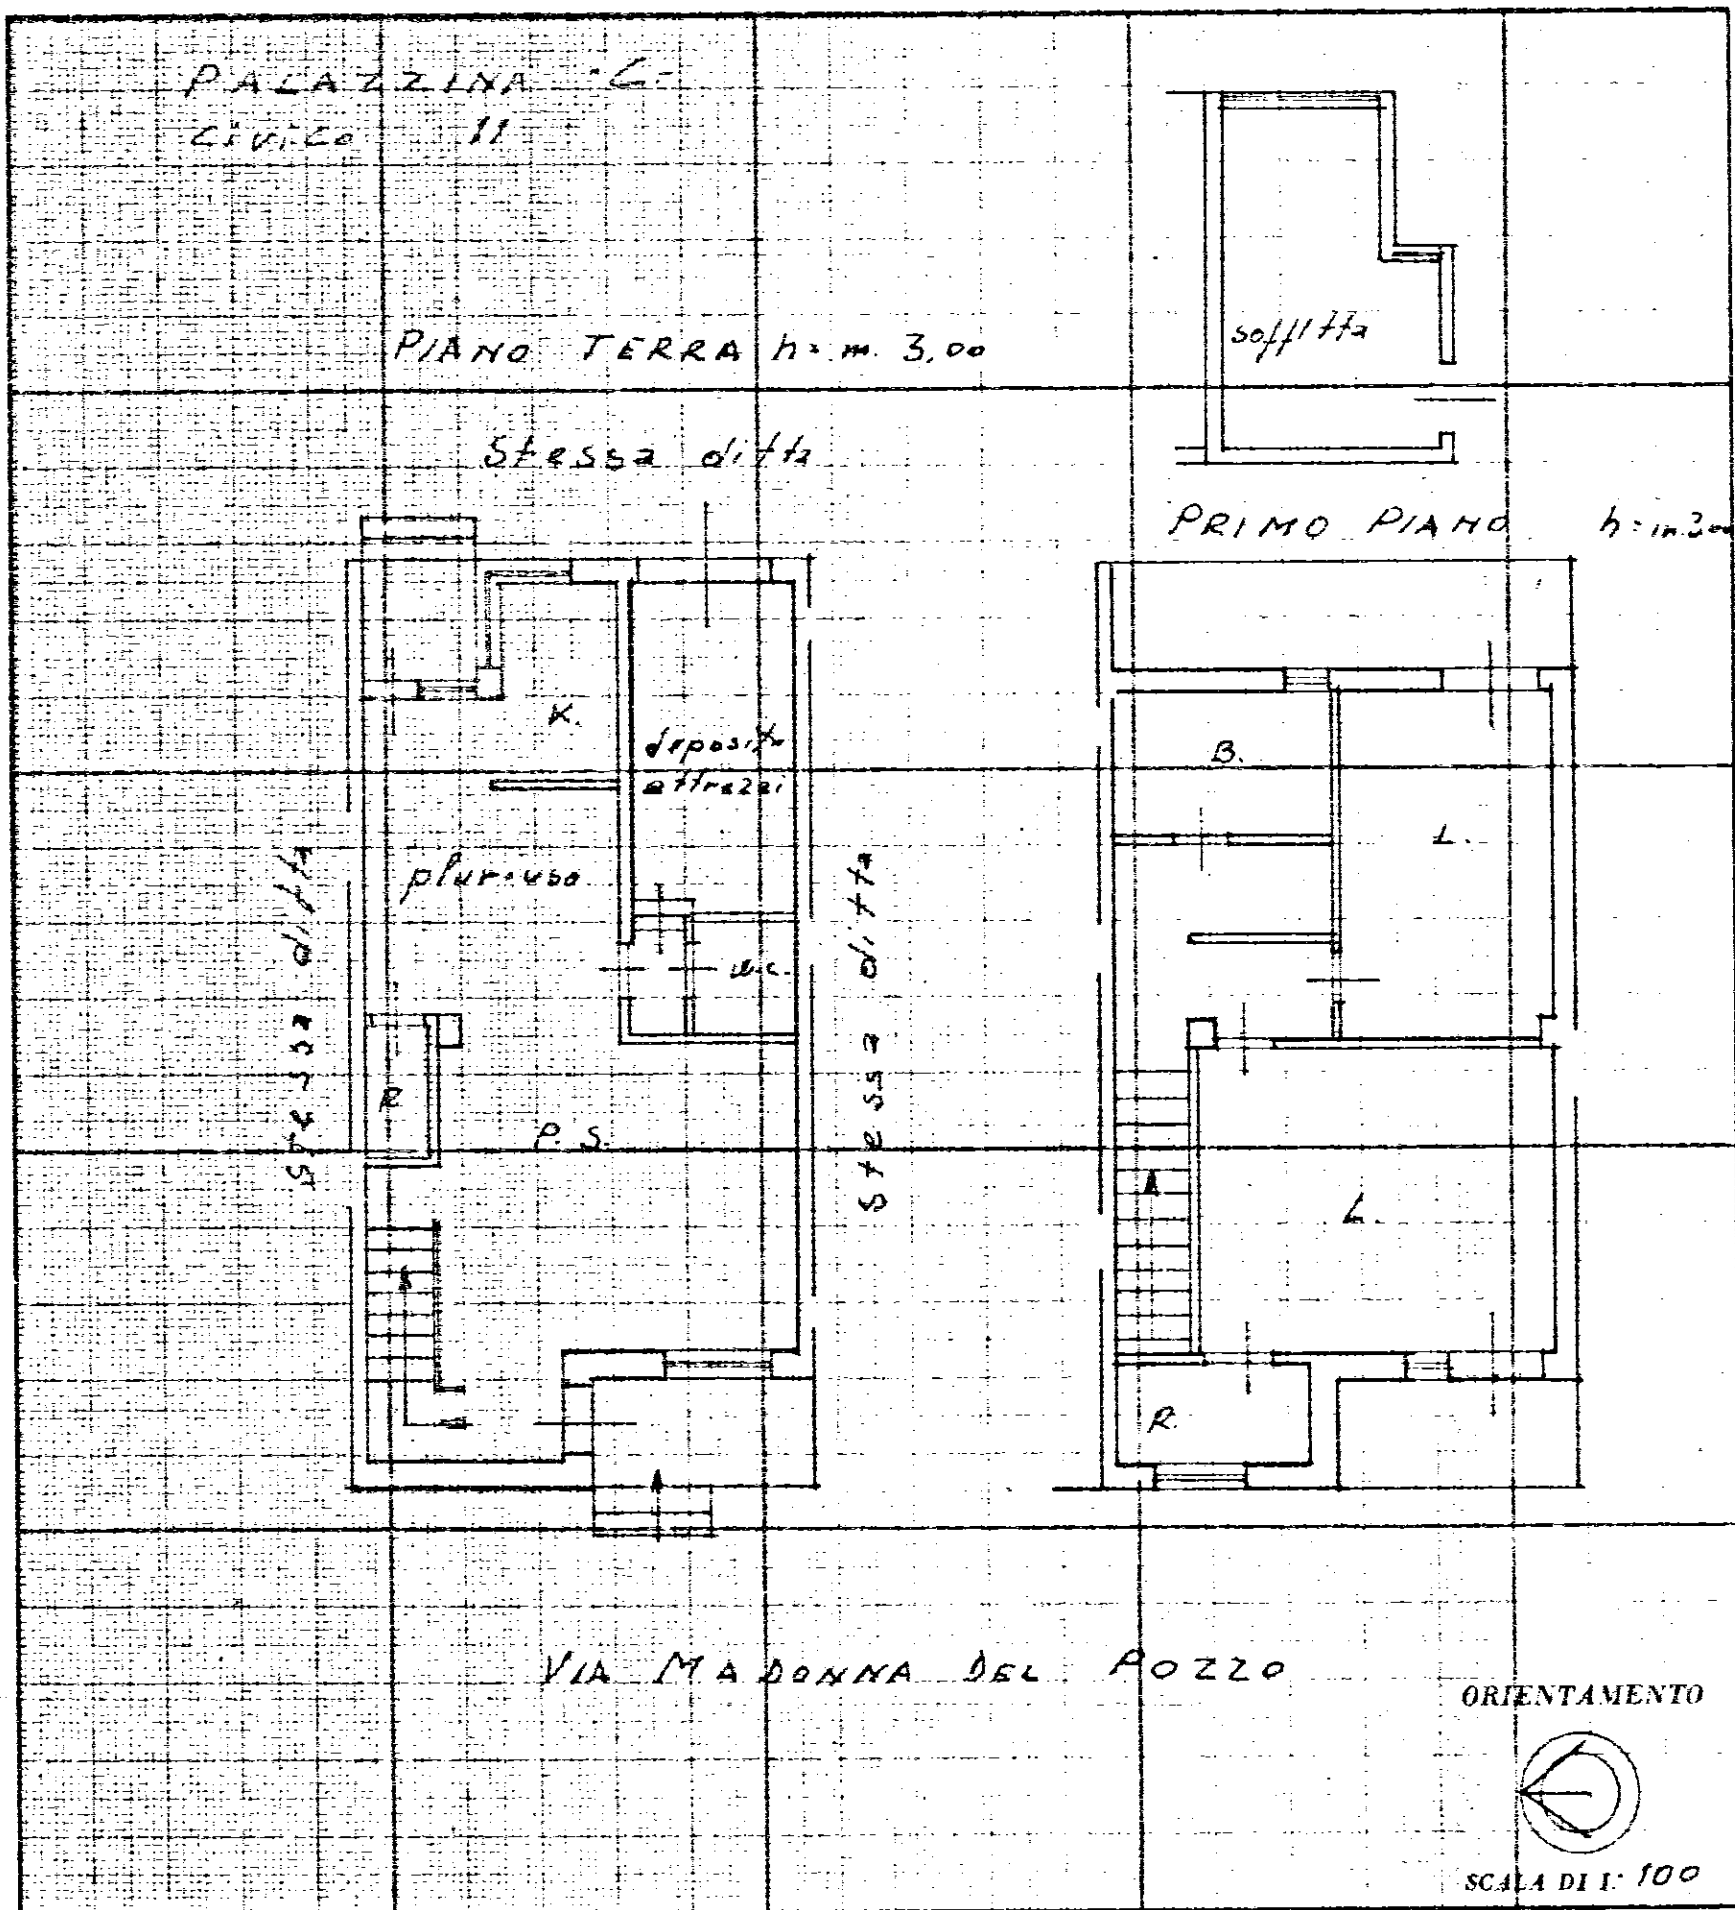

SPAZIO RISERVATO PER LE ANNOTAZIONI D'UFFICIO

Compilata dall'UFFICIO TECNICO
(Lavoro, nome e cognome del tecnico)
I. A. C. P.

Iscritto all'Albo de

della Provincia di BRINDISI

19-11-1973


IL DIRETTORE TECNICO
(Dott. Ing. Antonio Longo)



DATA

PROT. N°

BRINDISI

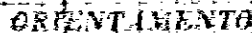

(Dott. Ing. Antonio Longo)





MINISTERO DELLE FINANZE

DIREZIONE GENERALE DEL CATASTO E DEI SERVIZI TECNICI ERARIALI

NUOVO CATASTO EDILIZIO URBANO

Lire
15

(R. DECRETI LEGGE 13 APRILE 1939, N. 652)

Planimetria dell'immobile situato nel Comune di OSTUNI

Ditta DEMANIO DELLO STATO

Allegata alla dichiarazione presentata all'Ufficio Tecnico Erariale di

Via MADONNA DEL POZZO

RAMO LL. PP.

BRINDISI

PALAZZINA - C.
CIVICO 15

PIANO TERRA h. m. 3.00

Stessa ditta

Soffitta

PRIMO PIANO h. m. 3.00

deposito
attrezzi

pluvioso

dal

P.S.


B.

L.

L.

R.

ORIENTAMENTO

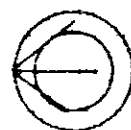

SCALA DI 1. 100

VIA MADONNA DEL POZZO

SPAZIO RISERVATO PER LE ANNOTAZIONI D'UFFICIO

DATA

PROT. N°

Compilata dall'UFFICIO TECNICO
(Titolo, natura e cognome del tecnico)

I. A. E. P.

Iscritto all'Albo de

della Provincia di BRINDISI

DATA 19-11-1913


Firma: E. I. FRICHE
(Dott. Ing. Antonio Longo)



NUOVO CATASTO EDILIZIO URBANO

(R. DECRETO-LEGGI 15 APRILE 1939, N. 652)

Planimetria dell'immobile situato nel Comune di O STUNI Via MADONNA DEL POZZO
Ditta DE MANIO DELLO STATO RAMO LL PP
Allegata alla dichiarazione presentata all'Ufficio Tecnico Erariale di BRINDISI

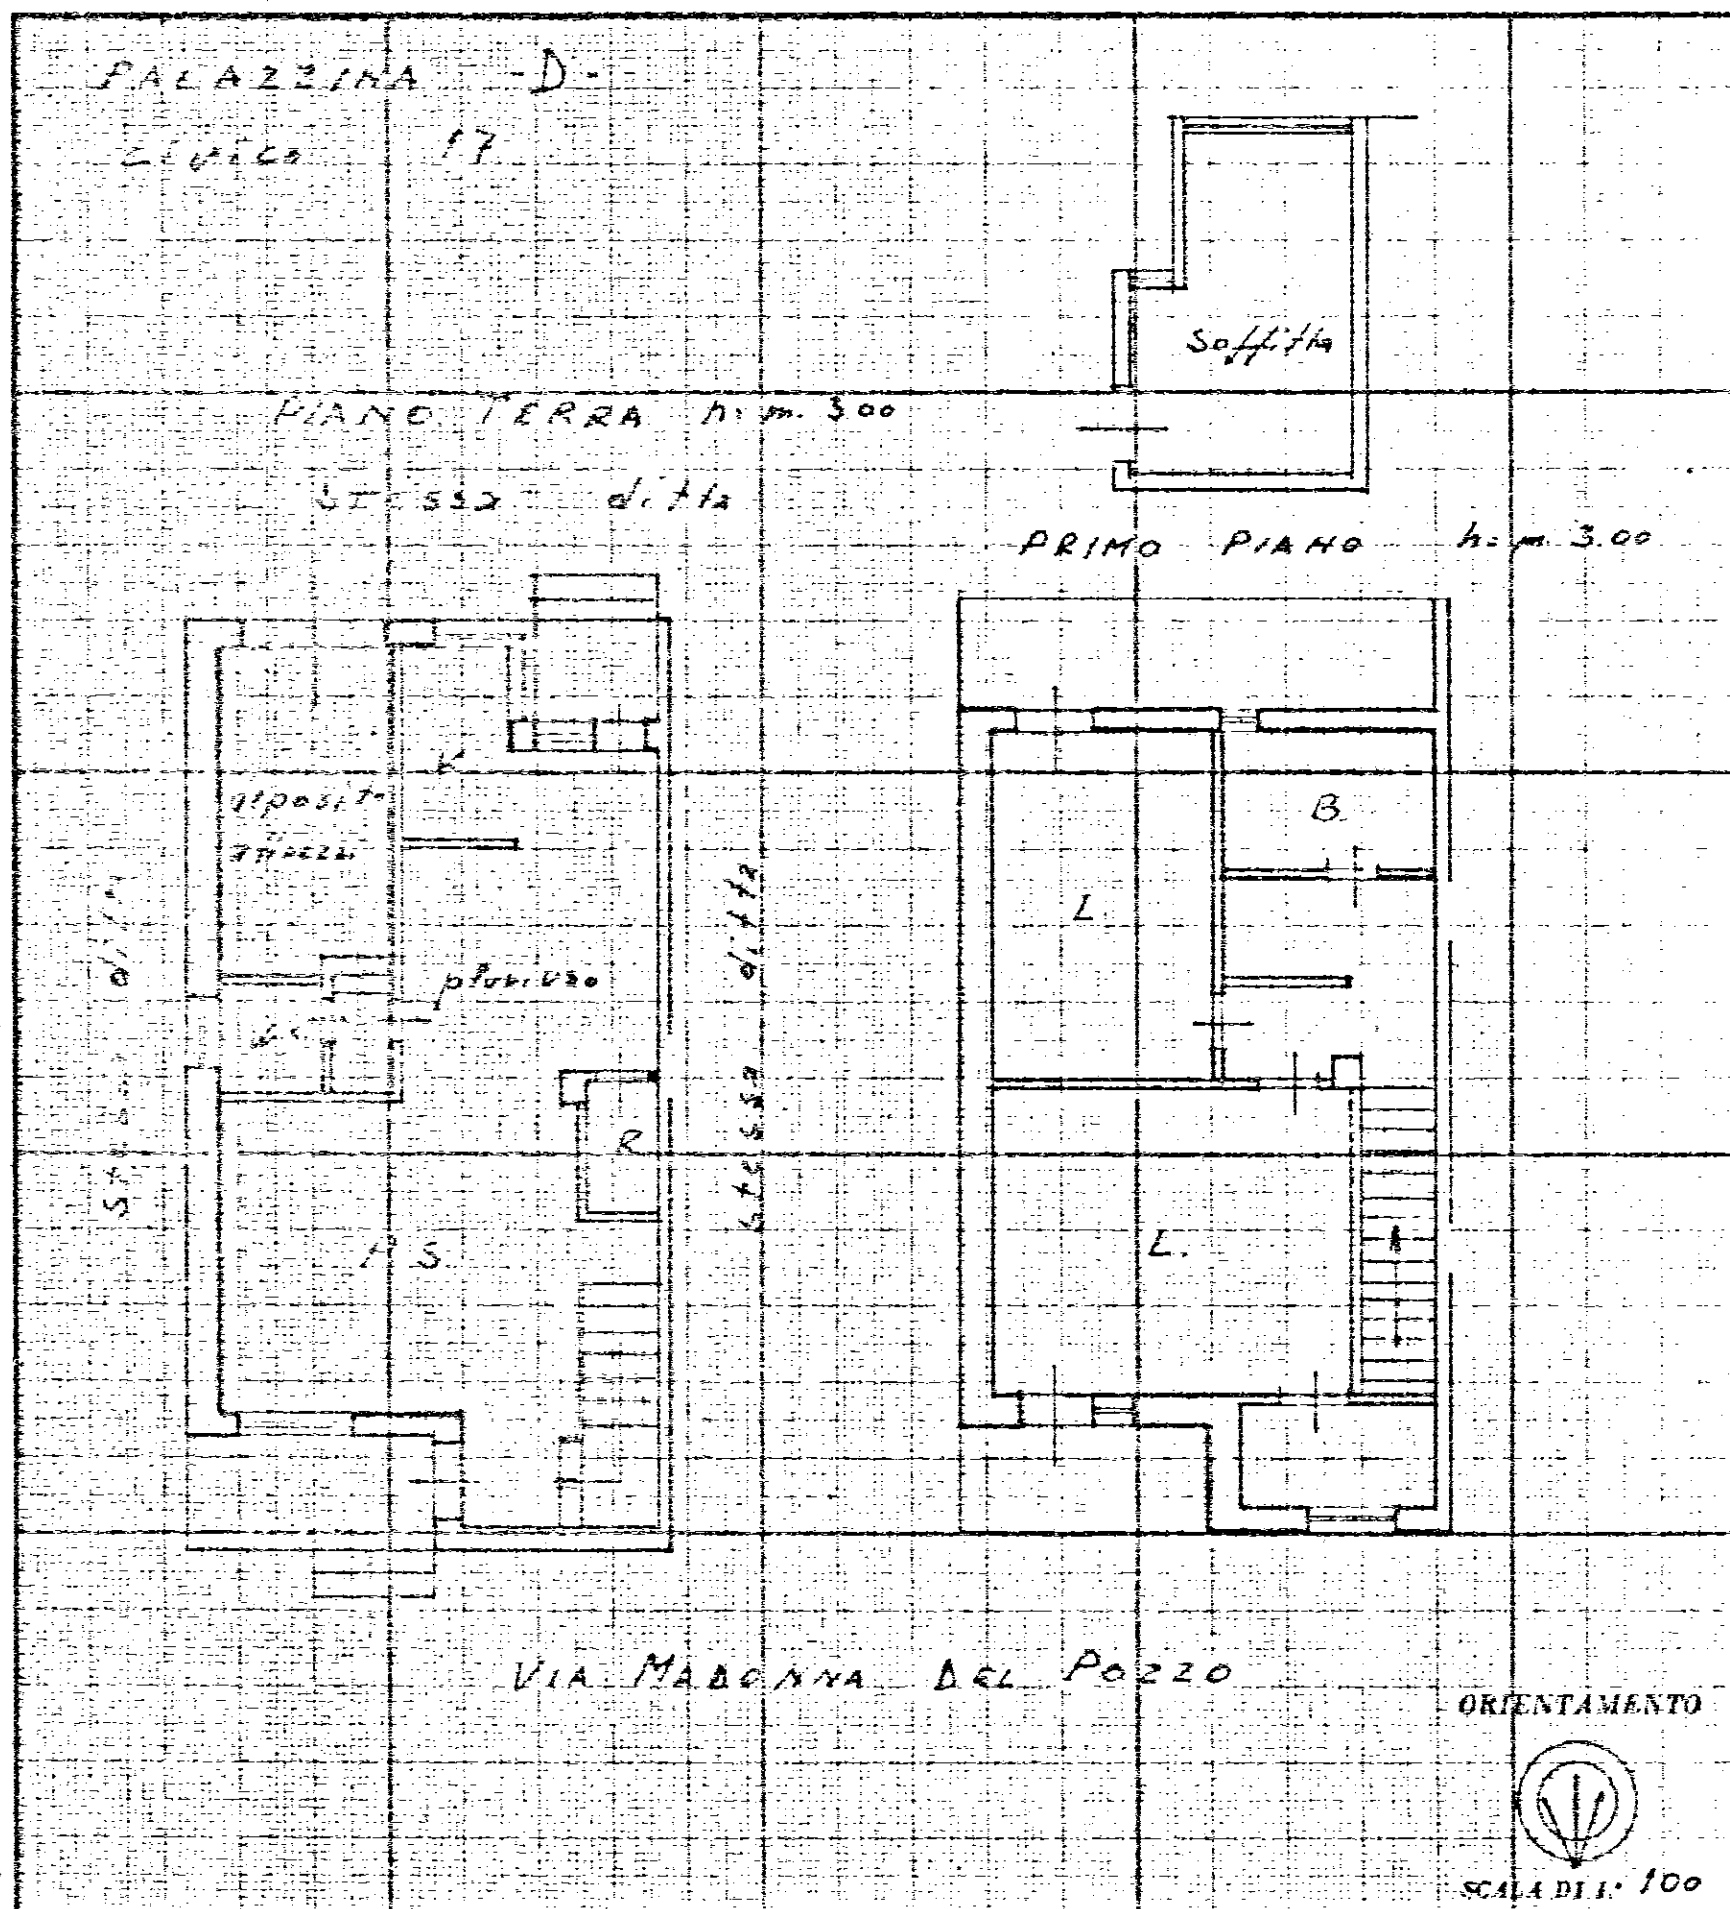

SPAZIO RISERVATO PER LE ANNOTAZIONI D'UFFICIO

DATA

PROT. N°

Compilata dall'UFFICIO TECNICO
(Titolo, nome e cognome del tecnico)


I. A. C. P.

Iscritto all'Albo de

della Provincia di BRINDISI19-11-1973

IL DIRETTORE TECNICO

(Dott. Ing. Antonio Longo)

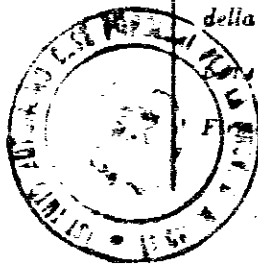



NUOVO CATASTO EDILIZIO URBANO

(R. DECRETO LEGGE 11 APRILE 1930, N. 23)

Planimetria dell'immobile situato nel Comune di OSTUNI


Via MADONNA DEL POZZO

Ditta DEMANIO DELLO STATO

RAMO LL. PP.

Allegata alla dichiarazione presentata all'Ufficio Tecnico Erariale di

BRINDISI

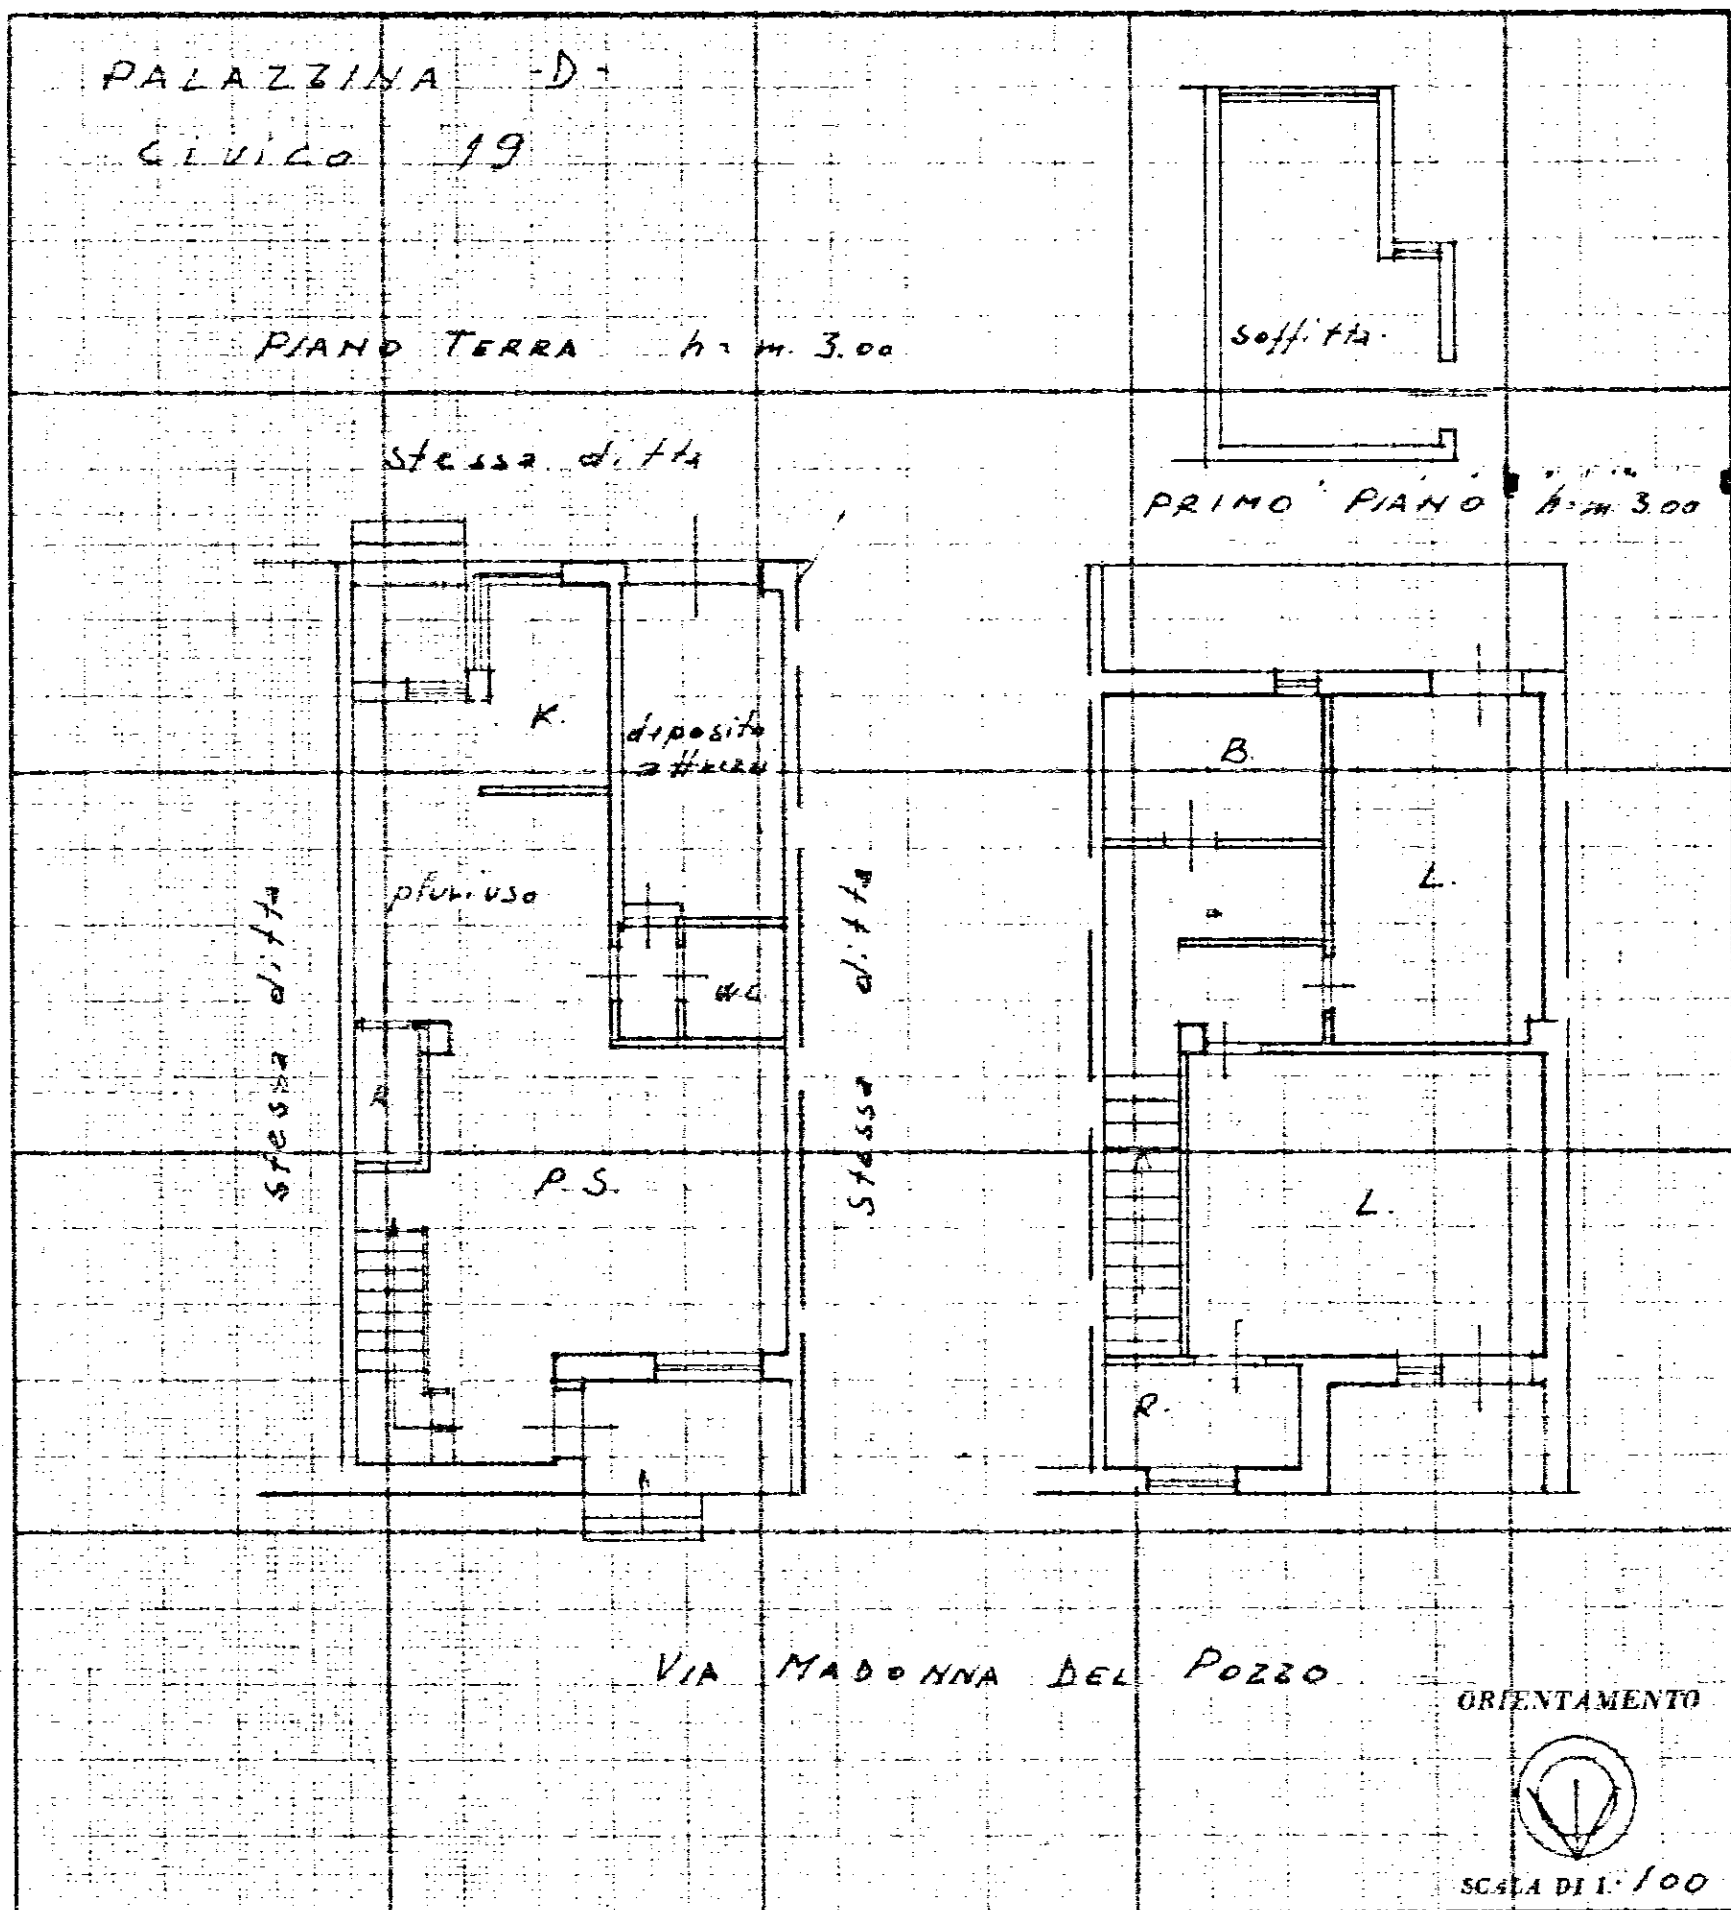

SPAZIO RISERVATO PER LE ANNOTAZIONI D'UFFICIO

DATA

PROT. N°

Compilata dal/ UFFICIO TECNICO
(titolo, nome e cognome del tecnico)

I. A. C. P.

Iscritto all'Aibo de

della Provincia di BRINDISI

19-11-1973

IL DIRETTORE UNICO
(Dott. Ing. Antonio Longo)






NUOVO CATASTO EDILIZIO URBANO

(R. DECRETO-LEGGE 13 APRILE 1930, N. 652)

Planimetria dell'immobile situato nel Comune di OSTUNI Via MADONNA DEL POZZO
Ditta DE MANIO DELLO STATO RAMO LL PP
Allegata alla dichiarazione presentata all'Ufficio Tecnico Erariale di BRINDISI

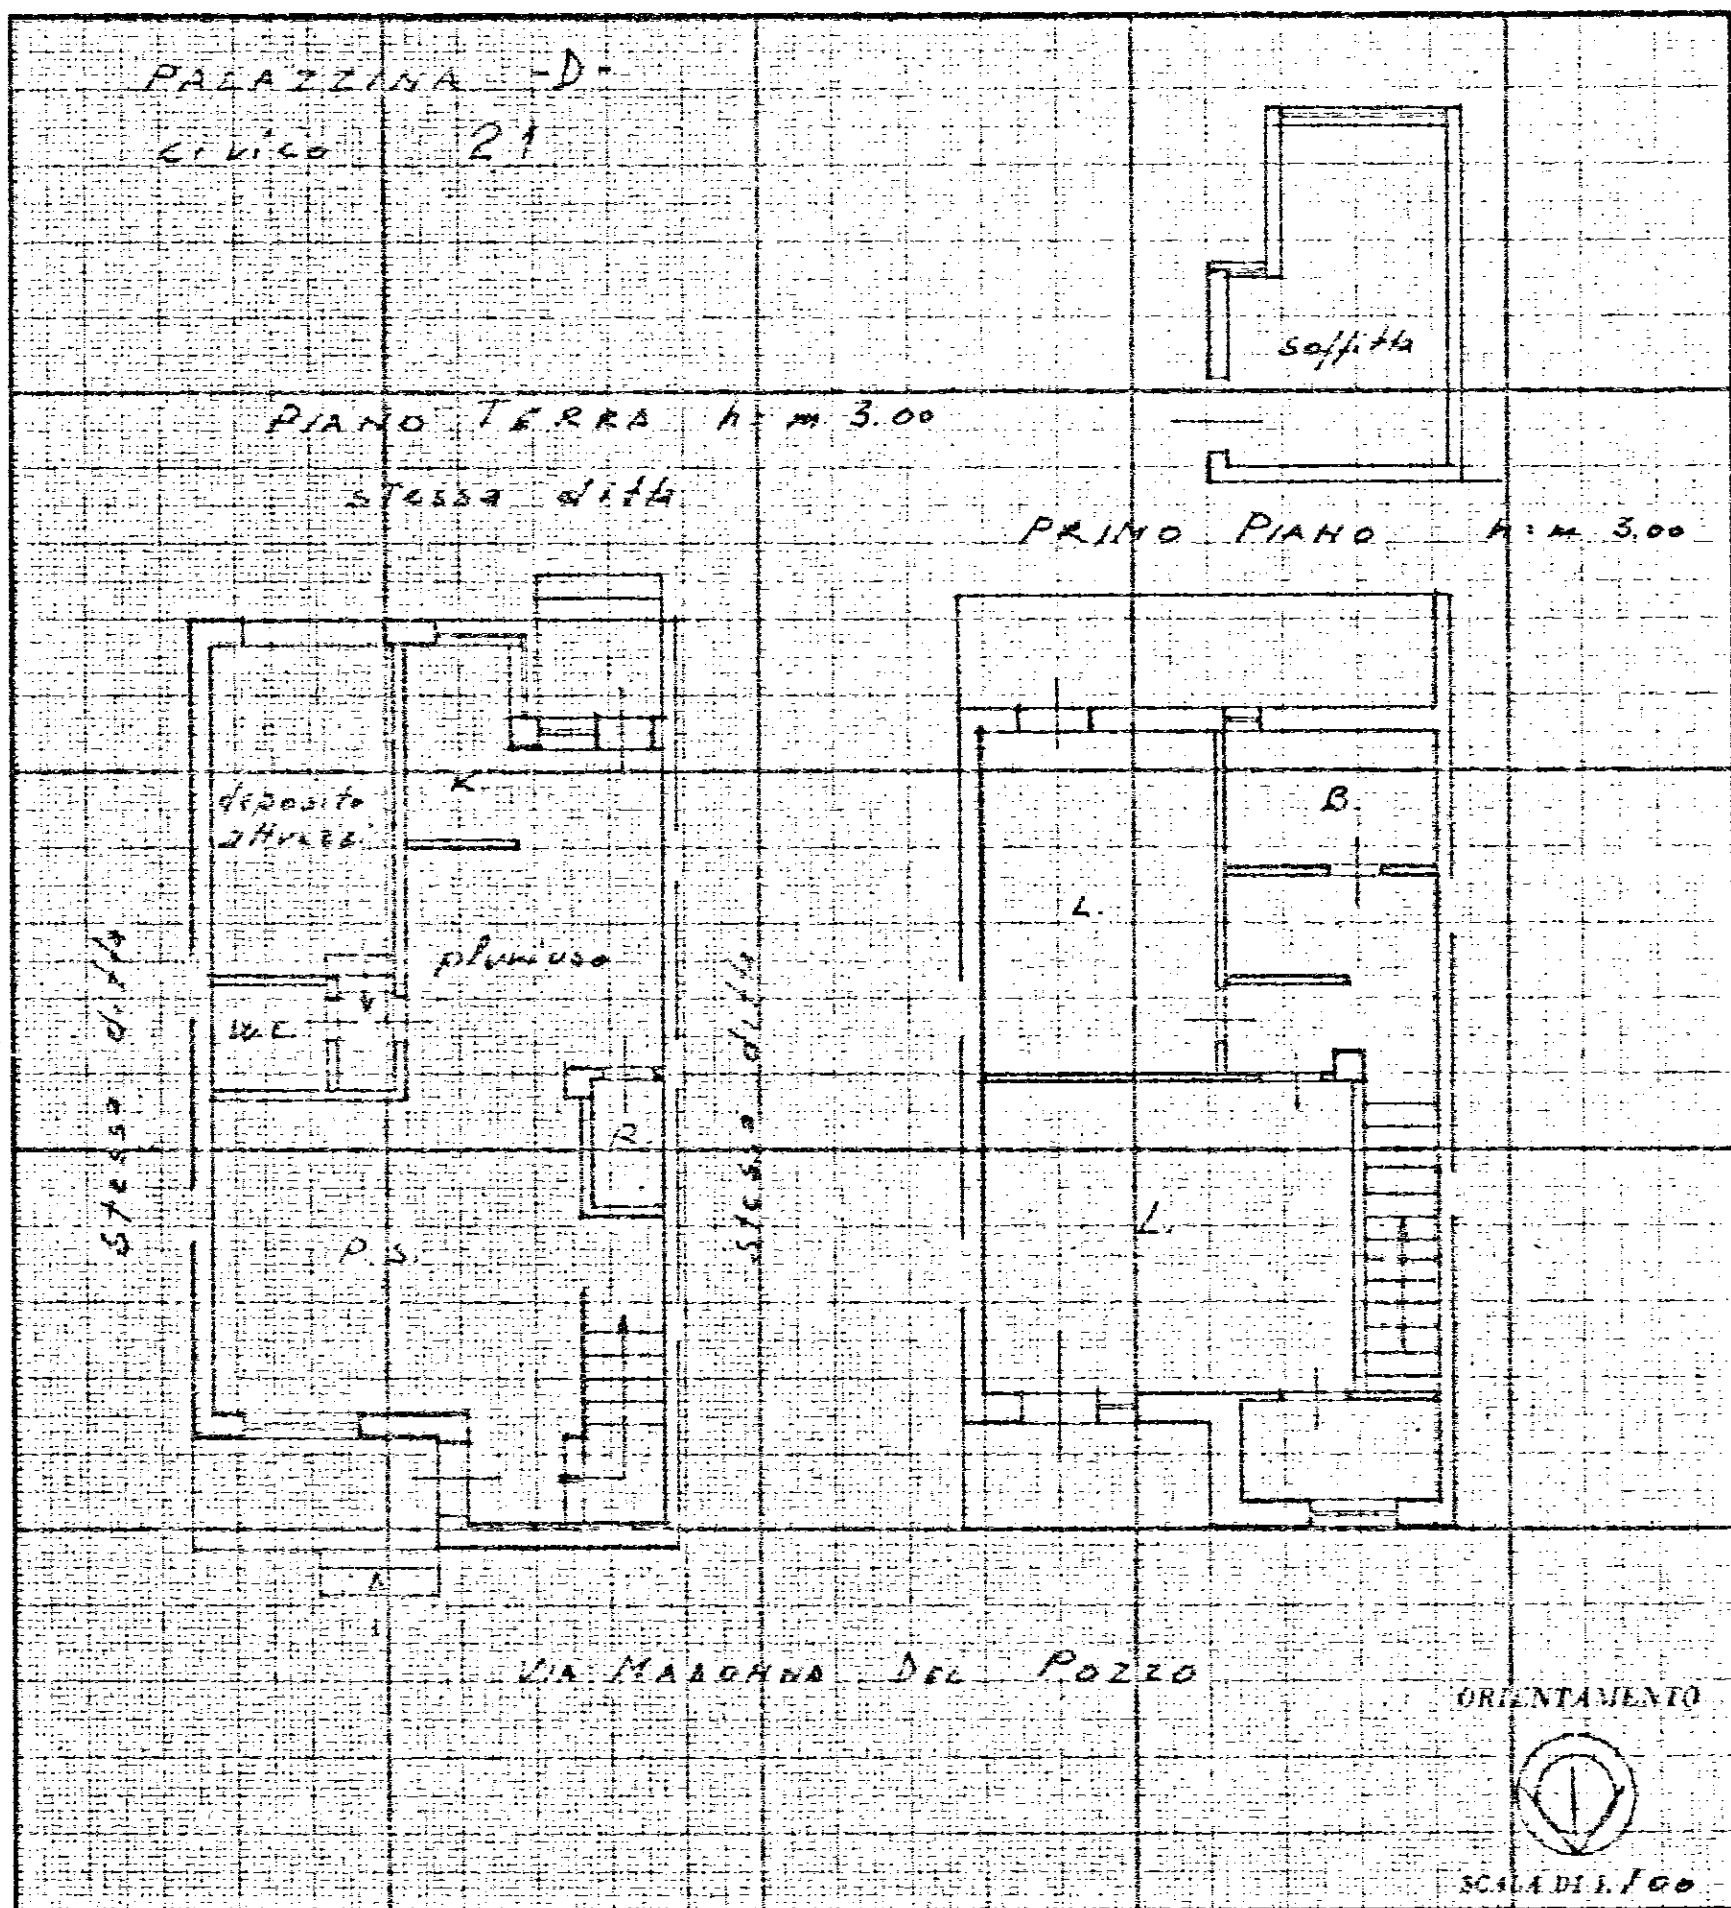

SPAZIO RISERVATO PER LE ANNOTAZIONI D'UFFICIO

DATA
PROT. N°


Compilata dall'UFFICIO TECNICO
(Tavola, nome e cognome del tecnico)

I. A. C. P.

Iscritto all'Albo de
della Provincia di BRINDISI

19-11-1973

IL DIRETTORE TECNICO
(Dott. Ing. Antonio Longo)

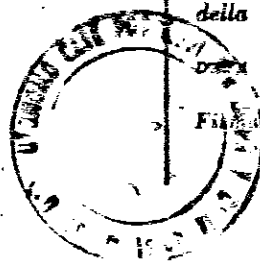


[Signature]



NUOVO CATASTO EDILIZIO URBANO


(R. DECRETO-LEGGE 12 APRILE 1939, N. 642)

Planimetria dell'immobile situato nel Comune di OSTUNI Via MADONNA DEL POZZO
Ditta DEMANIO DELLO STATO RAMO LL. PP.
Allegata alla dichiarazione presentata all'Ufficio Tecnico Erariale di BRINDISI

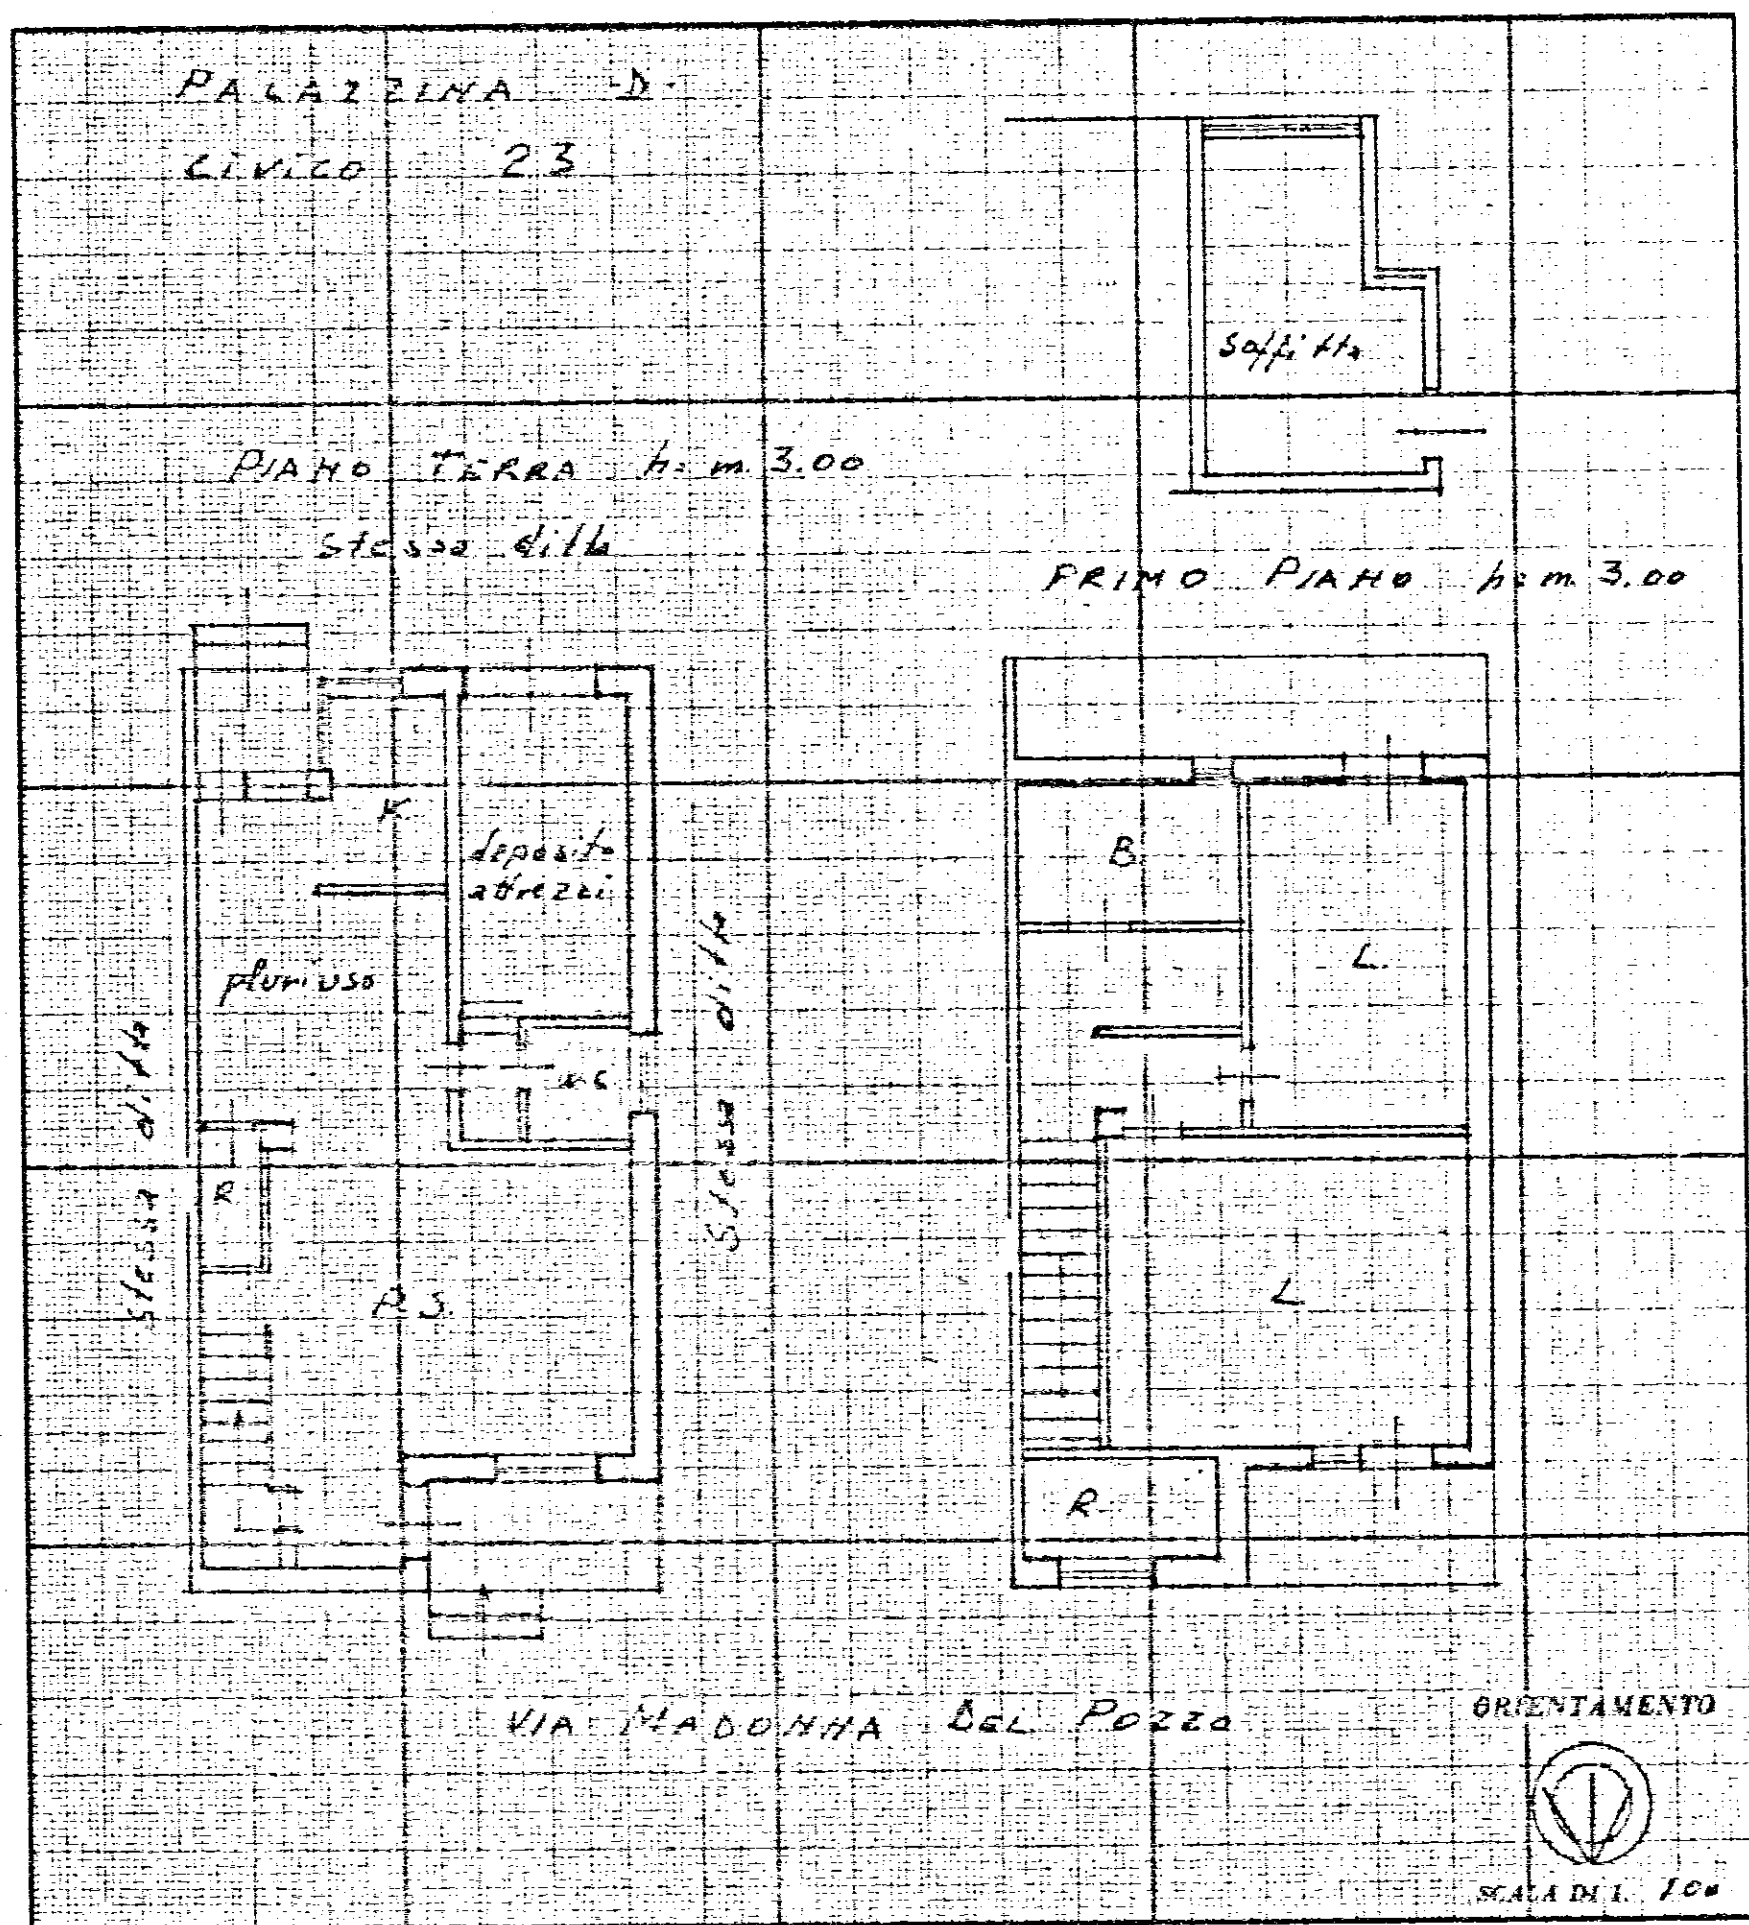

SPAZIO RISERVATO PER LE ANNOTAZIONI D'UFFICIO	
DATA	
PROT. N°	

Compilata dall'UFFICIO TECNICO
(Tavola, matita e signature del tecnico)
A.C.P.
Iscritto all'Albo de
della Provincia di BRINDISI
19-11-1973
IL DOTT. ANTONIO LONGO
(Dott. Ing. Antonio Longo)

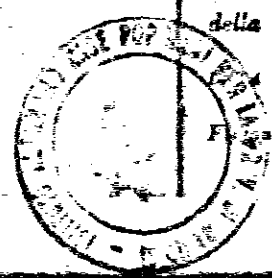


Ant. Longo



NUOVO CATASTO EDILIZIO URBANO


(R. DECRETO LEGGE 13 APRILE 1939, N. 532)

Planimetria dell'immobile situato nel Comune di OSTUNI Via MADONNA DEL POZZO
Ditta DEMARIO DELLO STATO RANO LL. PP.
Allegata alla dichiarazione presentata all'Ufficio Tecnico Erariale di BRINDISI

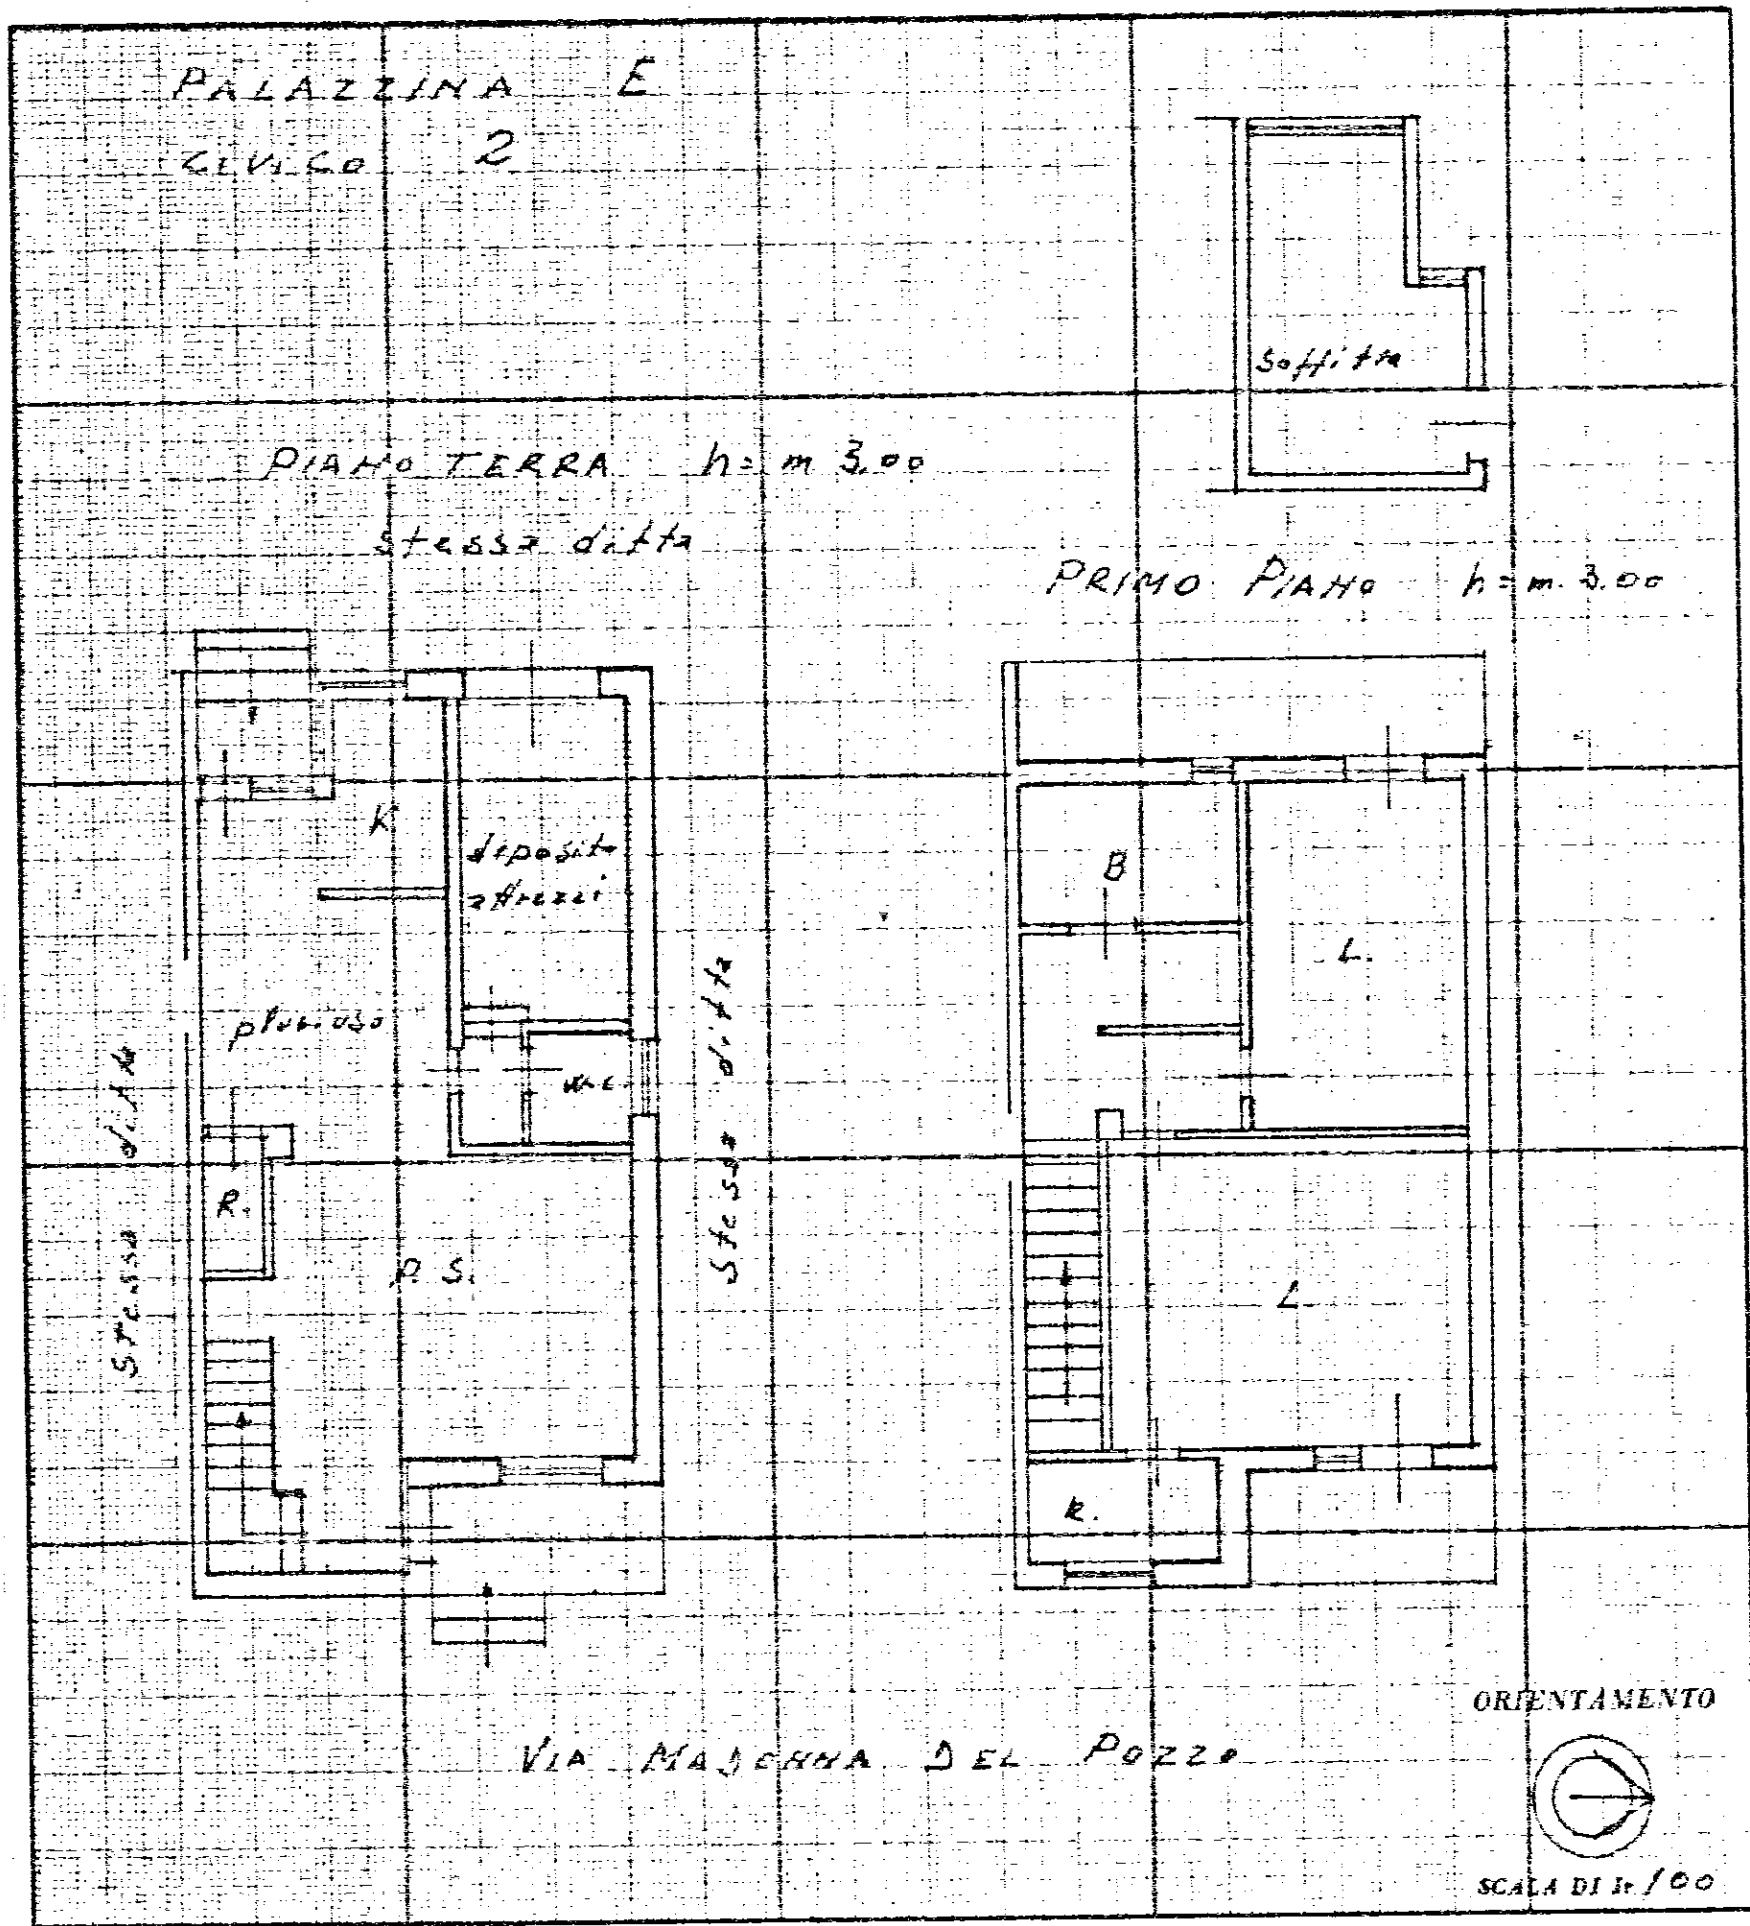

SPAZIO RISERVATO PER LE ANNOTAZIONI D'UFFICIO	
DATA	
PROT. N°	

Completata dall'UFFICIO TECNICO
(firma, nome e cognome del tecnico)
I. A. C. P.
Iscritto all'Albo de
della Provincia di BRINDISI
19-11-1973
IL DIRETTORE TECNICO
(Dot. Ing. Antonio Longo)

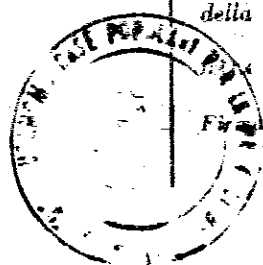


Handwritten signature



NUOVO CATASTO EDILIZIO URBANO

(R. DECRETO-LEGGE 13 APRILE 1939, N. 457)

Planimetria dell'immobile situato nel Comune di OSTUNI Via MADONNA DEL POZZO
Ditta DE MANIO DELLO STATO RAMO LL. PP.
Allegata alla dichiarazione presentata all'Ufficio Tecnico Erariale di BRINDISI

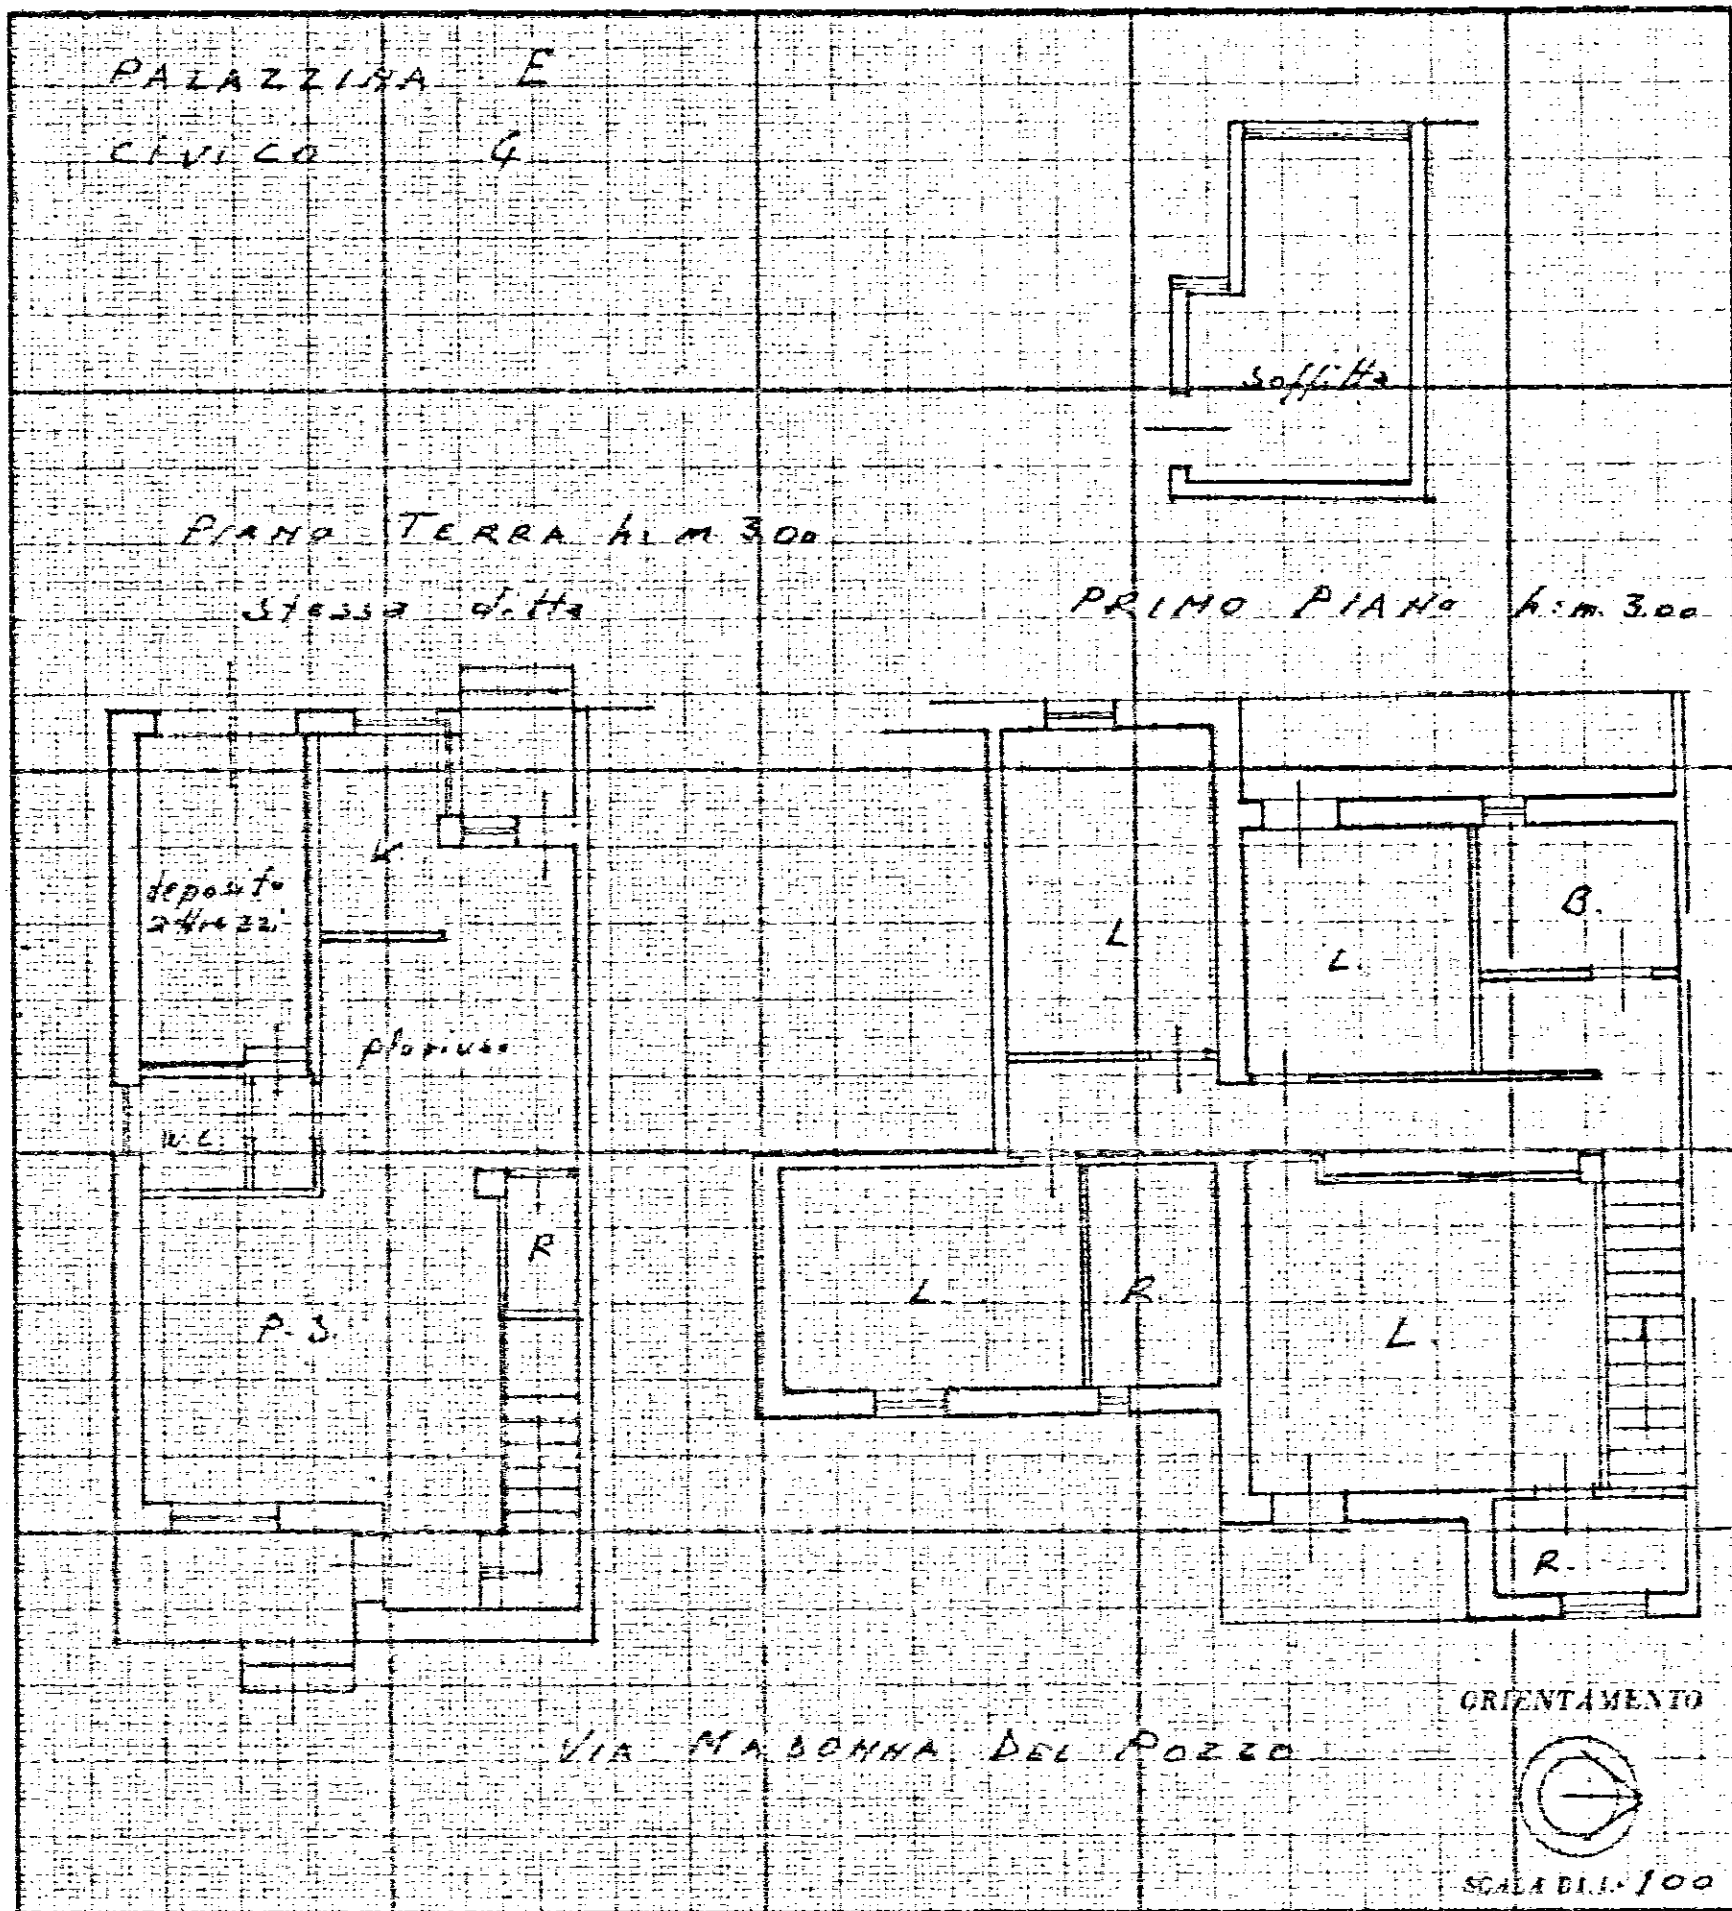

SPAZIO RISERVATO PER LE ANNOTAZIONI D'UFFICIO

DATA
PROT. N°

Compilata dall'UFFICIO TECNICO
(Titolari, nome e cognome del tecnico)

I. A. C. P.


Iscritto all'Albo de

della Provincia di BRINDISI

19-11-1973

IL DIRETTORE TECNICO

(con sig. Antonio Longo)

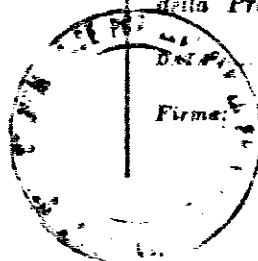



NUOVO CATASTO EDILIZIO URBANO

(R. DECRETO-LEGGE 13 APRILE 1939, N. 652)

Planimetria dell'immobile situato nel Comune di OSTUNI


Via MADONNA DEL POZZO

Ditta DEMANIO DELLO STATO

RAMO LL. PP.

Allegata alla dichiarazione presentata all'Ufficio Tecnico Erariale di

BRINDISI

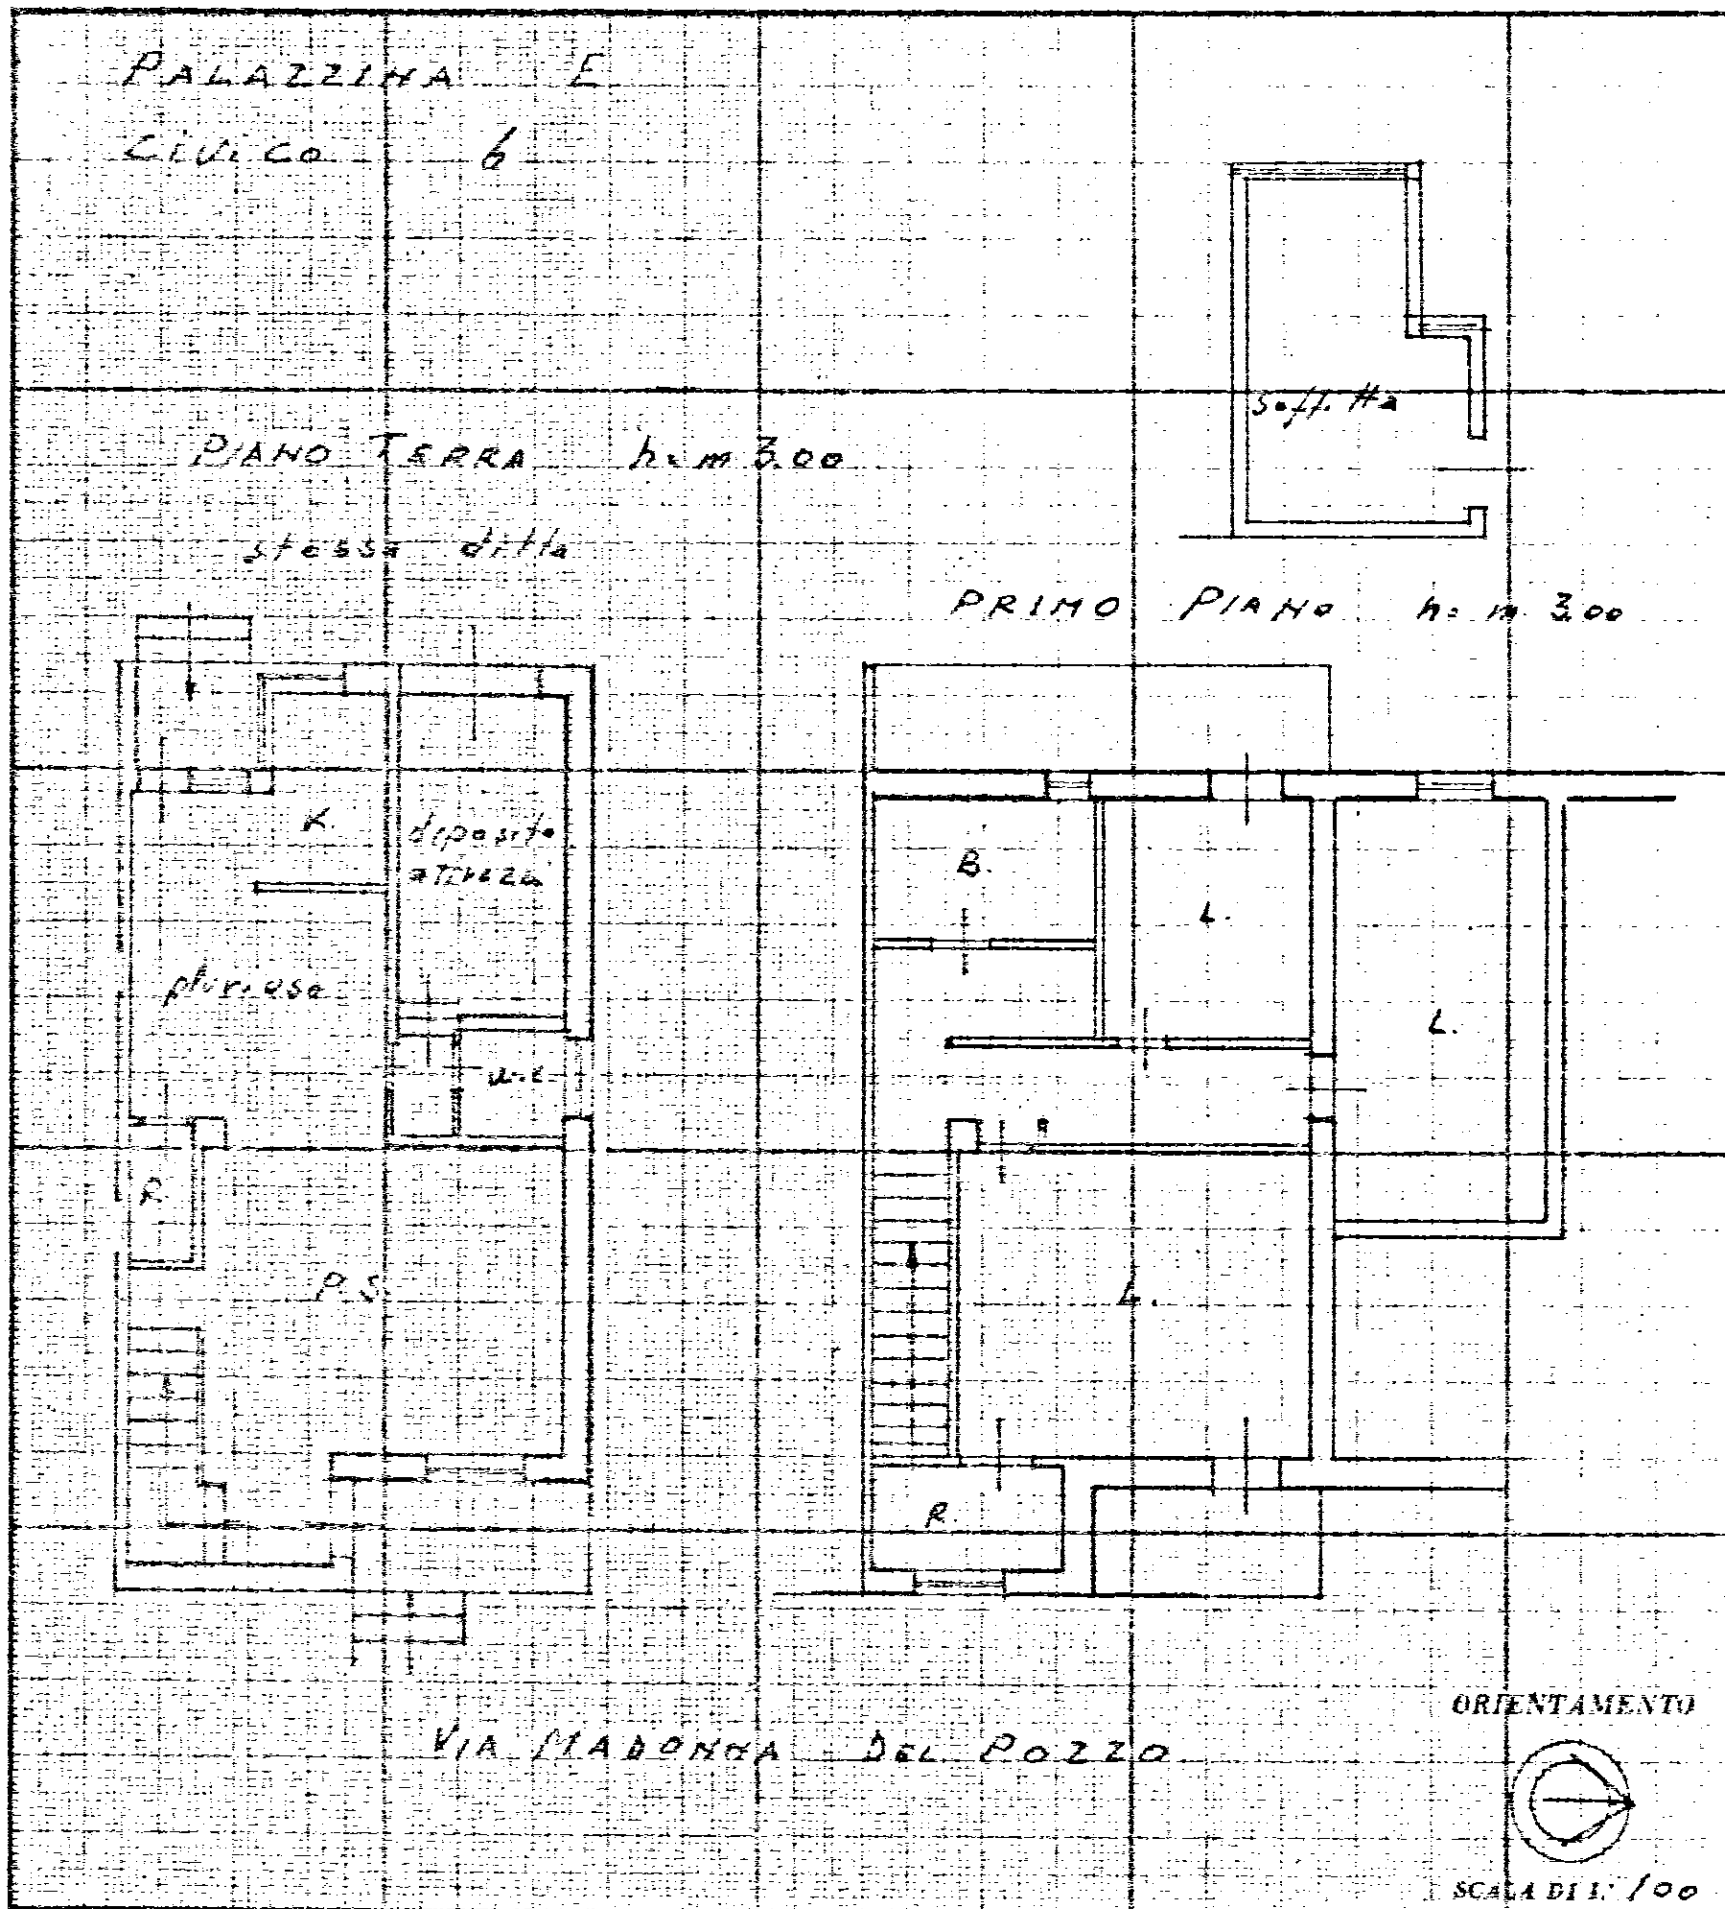

SPAZIO RISERVATO PER LE ANNOTAZIONI D'UFFICIO

DATA

PROT. N°

Compilata dal / UFFICIO TECNICO
(Titolo, numero e regolamento del terreno)

/ A. C. P.

Iscritto all'Albo de

della Provincia di BRINDISI

19-11-1973

IL DIRETTORE TECNICO

(Ing. Antonio Longo)






NUOVO CATASTO EDILIZIO URBANO

(R. DECRETO-LEGGE 12 APRILE 1939, N. 652)

Planimetria dell'immobile situato nel Comune di OSTUNI Via MADONNA DEL POZZO
Ditta DEMANIO DELLO STATO RAN. LL. PP.
Allegata alla dichiarazione presentata all'Ufficio Tecnico Erariale di BRINDISI

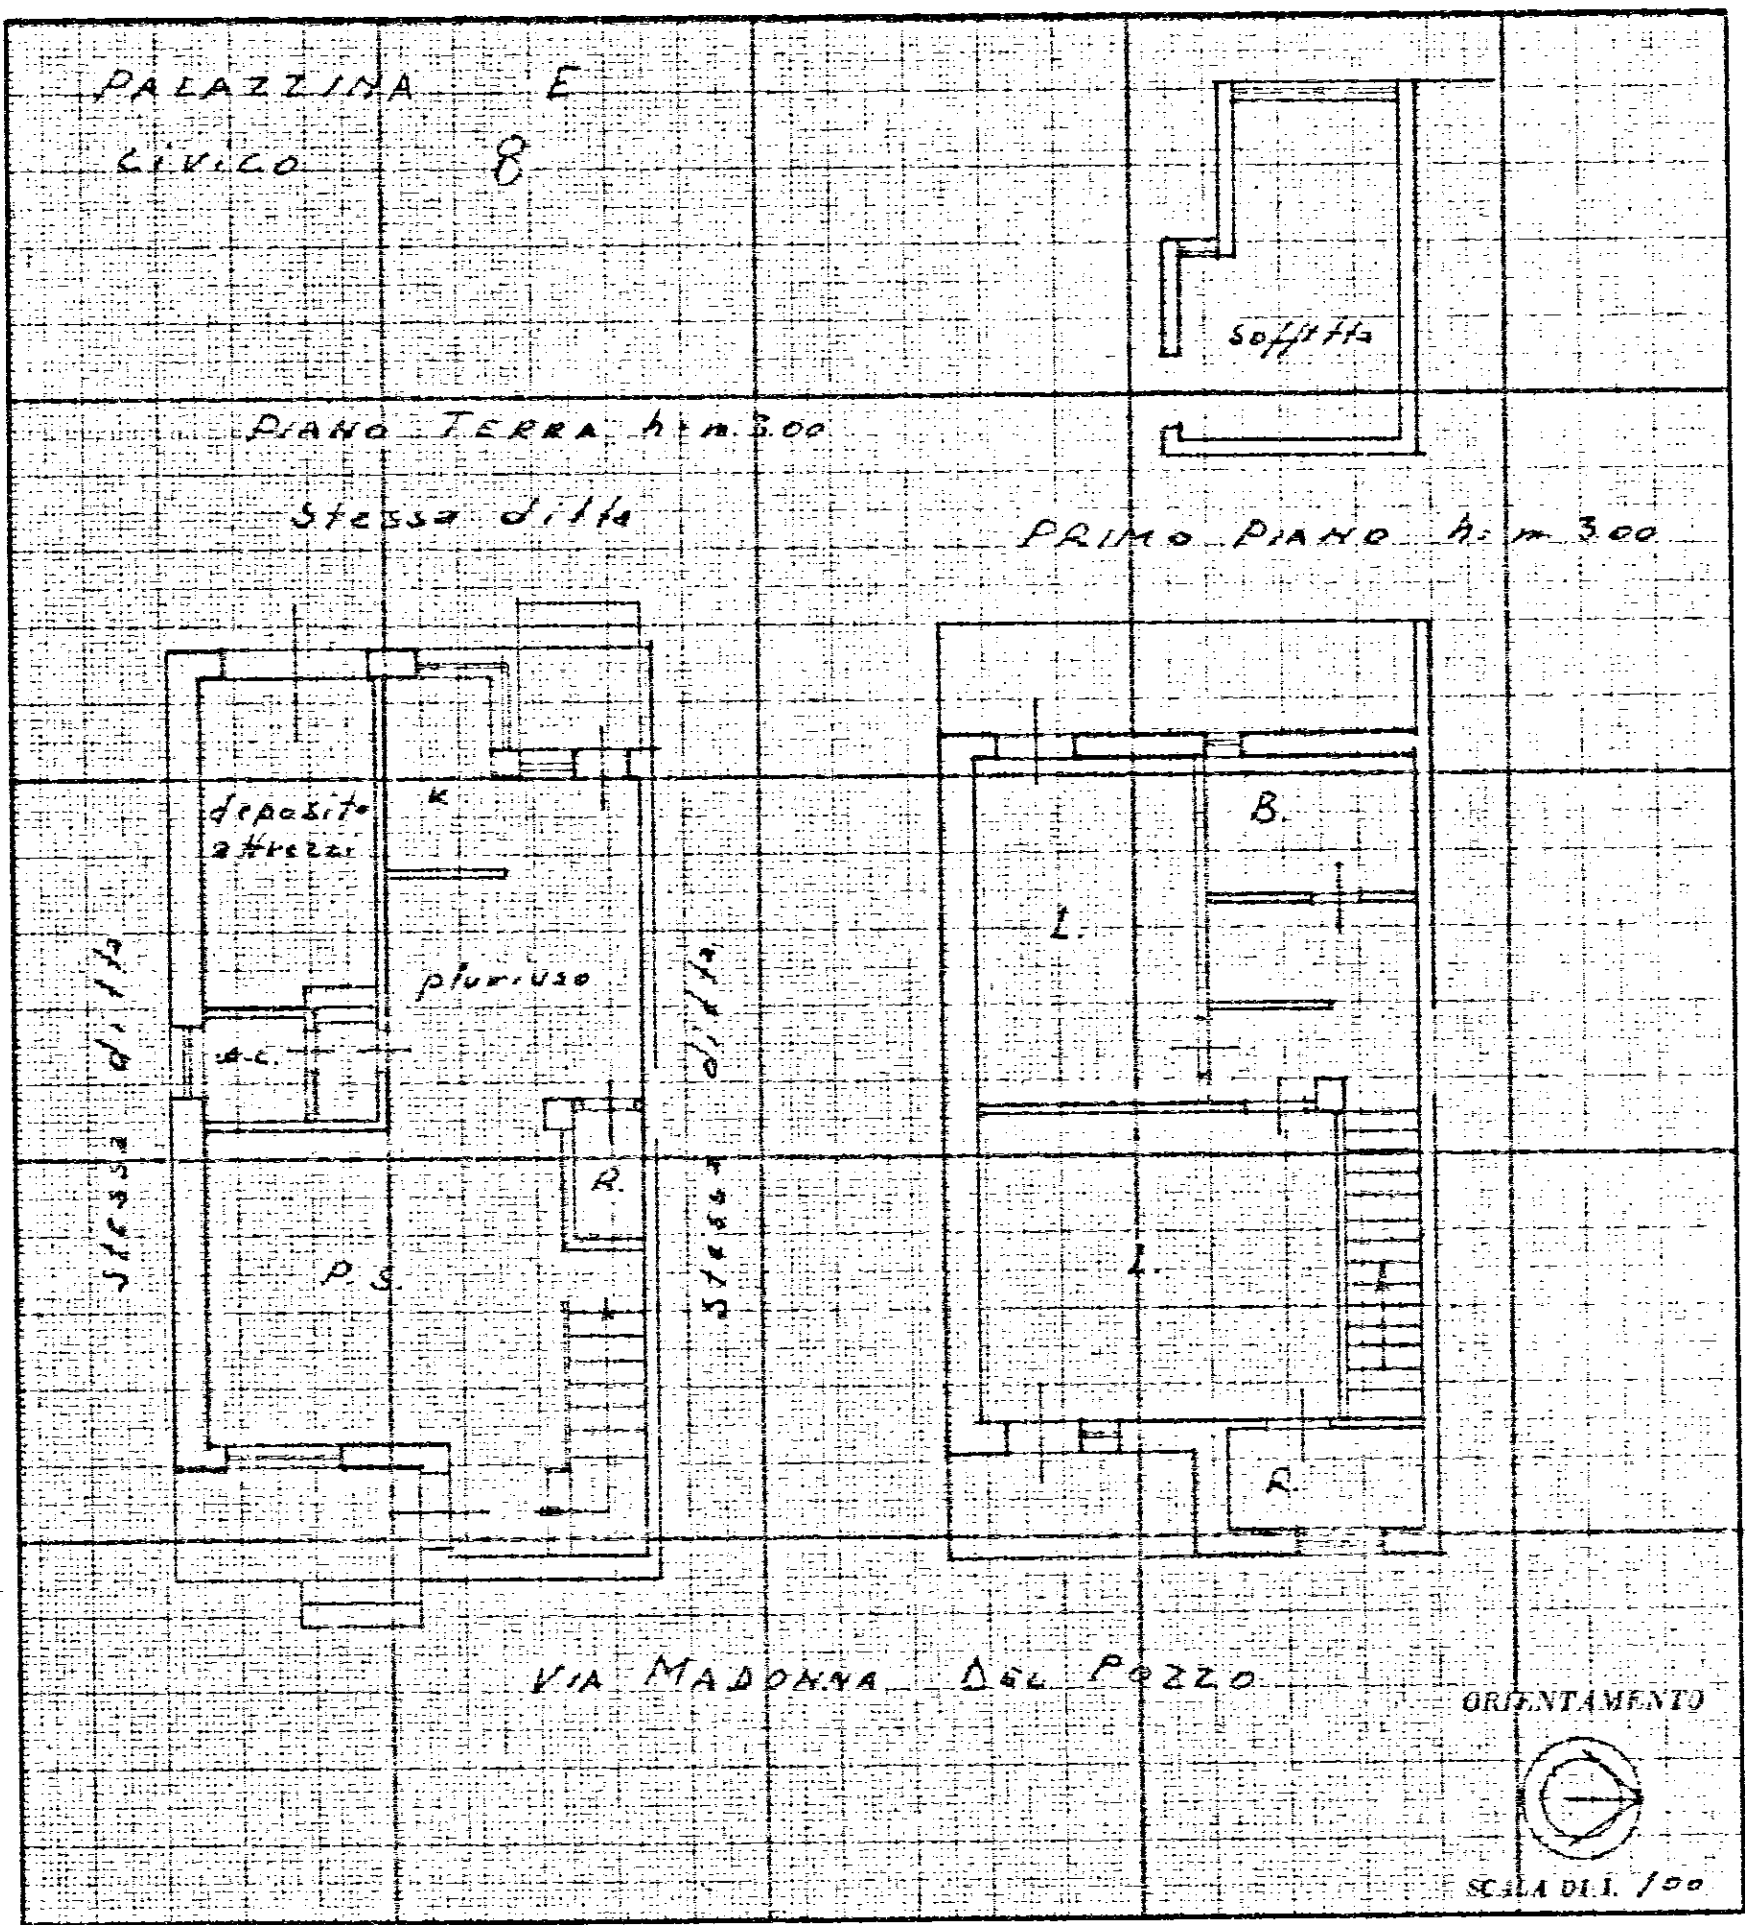

SPAZIO RISERVATO PER LE ANNOTAZIONI D'UFFICIO	
DATA	
PROT. N°	

Compilata dall'UFFICIO TECNICO
(Firma, nome e cognome del tecnico)
I. A. C. P.
Iscritto all'Albo de
della Provincia di BRINDISI
19-11-1973
DIRETTORE TECNICO
(Dott. Ing. Antonio Longo)




Handwritten signature



NUOVO CATASTO EDILIZIO URBANO

(R. DECRETO-LEGGE 13 APRILE 1939, N. 632)

Planimetria dell'immobile situato nel Comune di OSTUNI Via MADONNA DEL POZZO
Ditta DEMAYIO DELLO STATO RAMO LL. PP.
Allegata alla dichiarazione presentata all'Ufficio Tecnico Erariale di BRINDISI

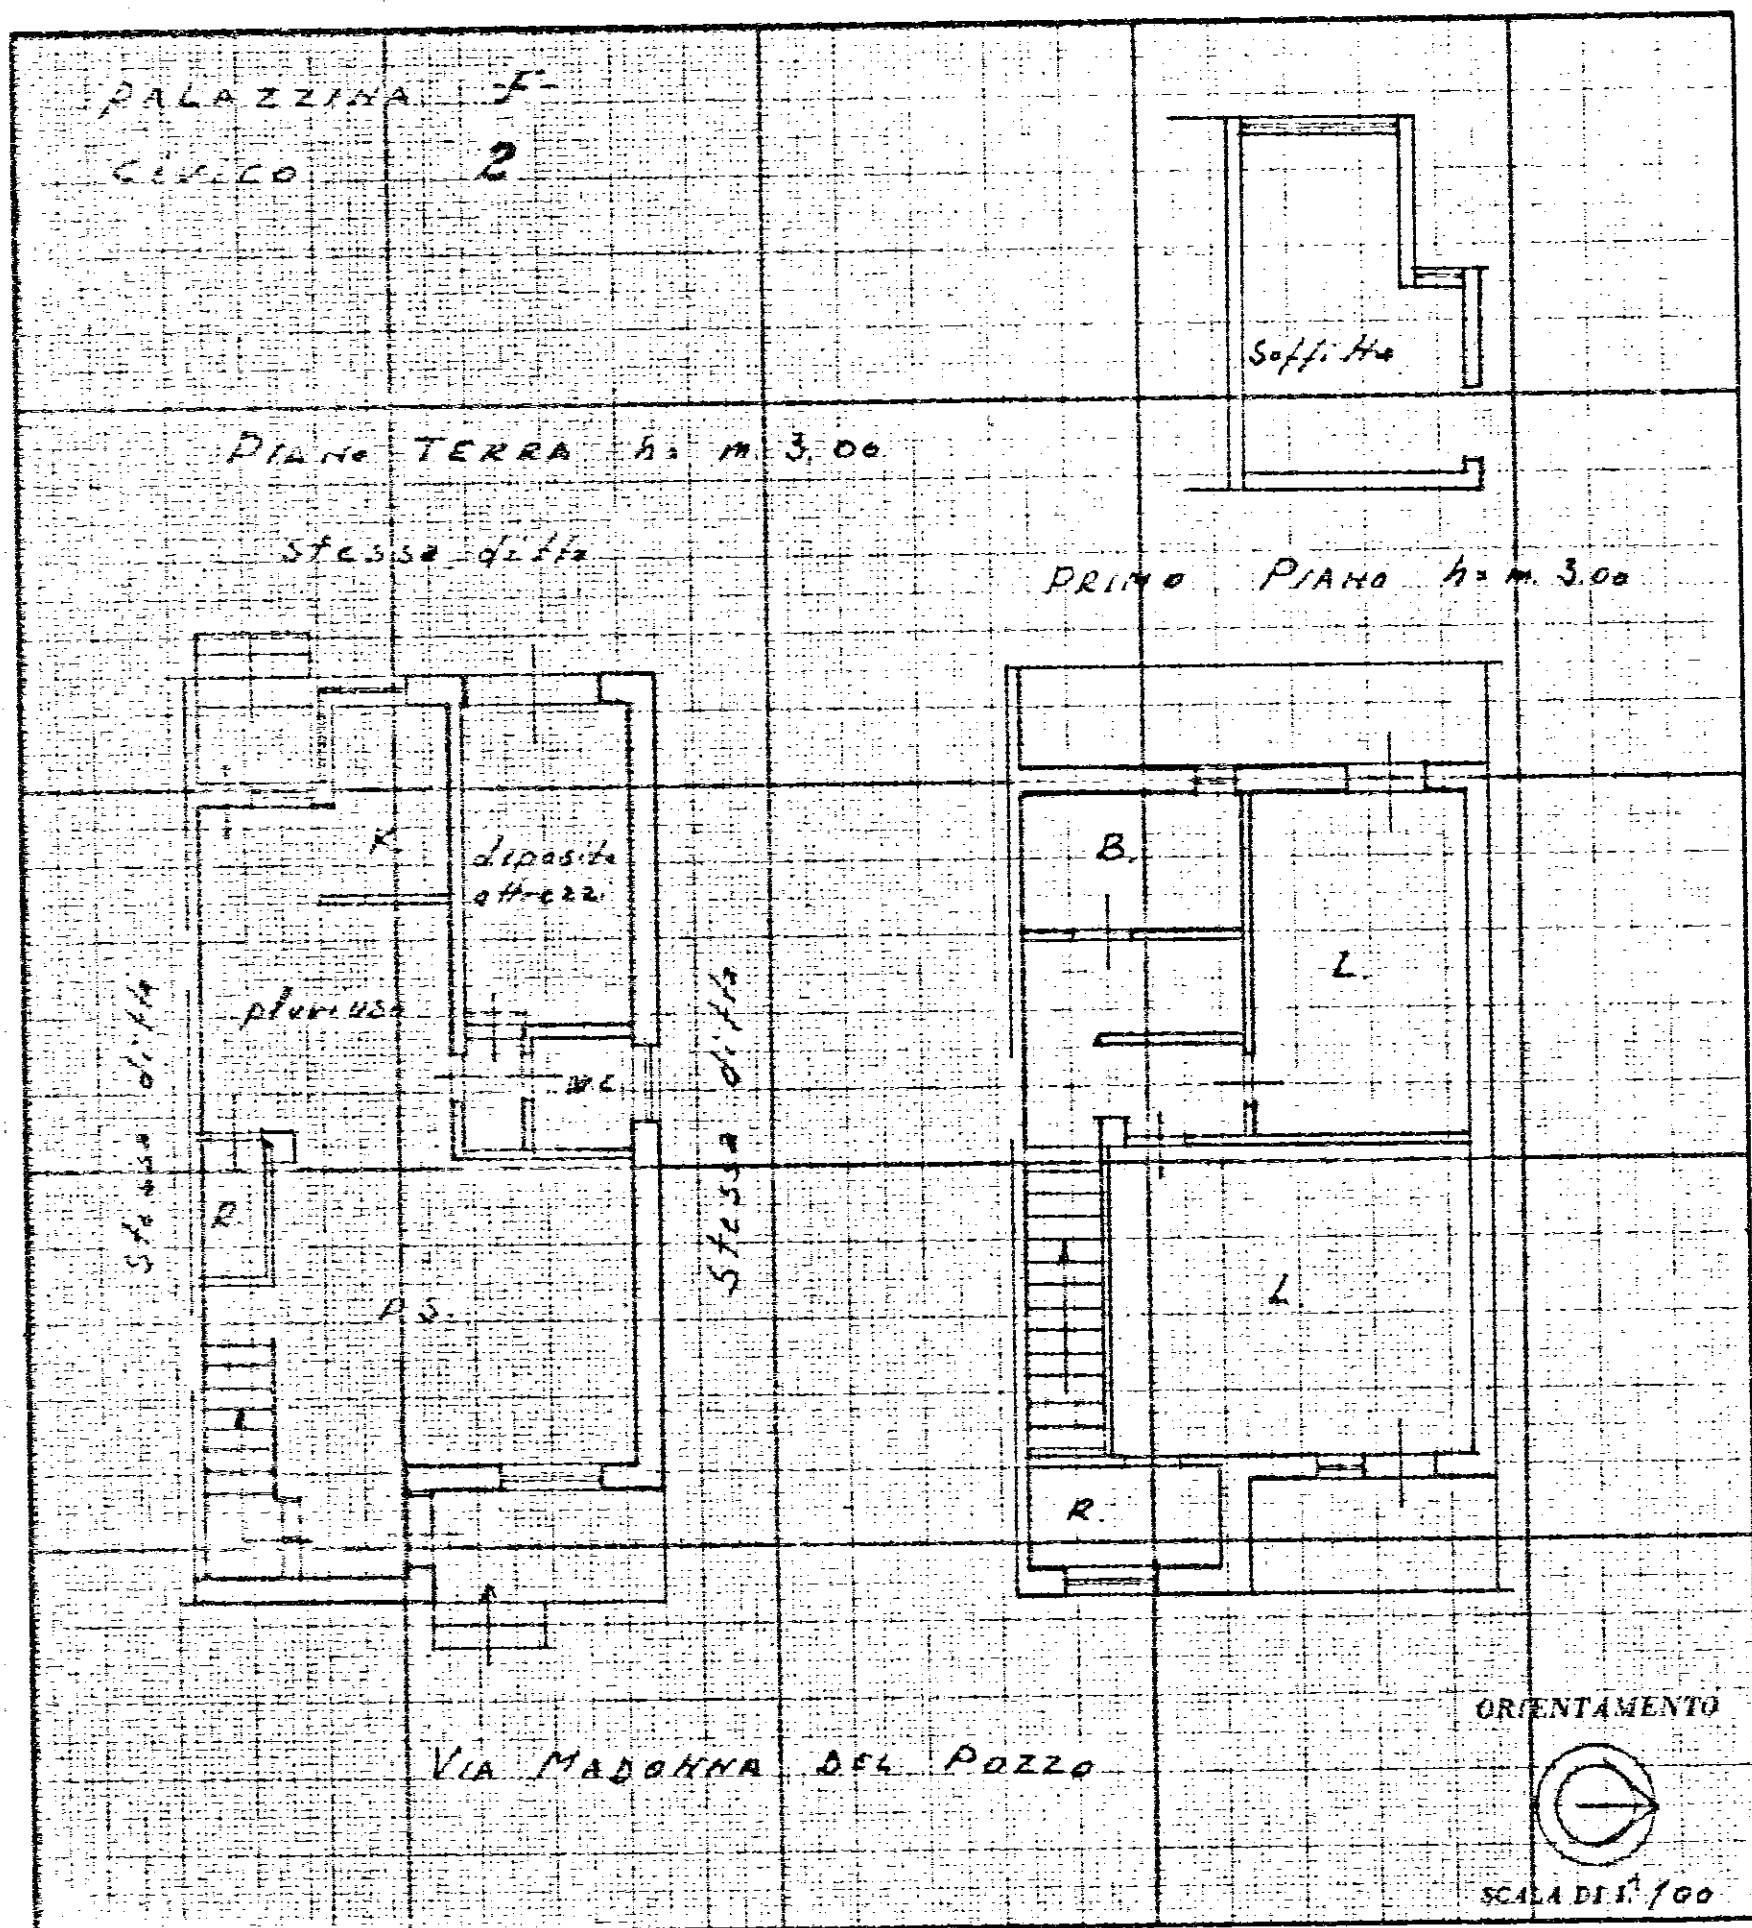

SPAZIO RISERVATO PER LE ANNOTAZIONI D'UFFICIO

Compilata dall'UFFICIO TECNICO
(Titolo, nome e cognome del tecnico)

I. A. C. D.

Iscritto all'Albo de

della Provincia di BRINDISI

19-11-1973

IL DIRETTORE TECNICO
(Dott. Ing. Antonio Longo)



[Signature]

DATA

PROT. N°



NUOVO CATASTO EDILIZIO URBANO

Lire
15

(R. DECRETO LEGGE 10 APRILE 1939 N. 643)

Planimetria dell'immobile situato nel Comune di OSTUNI

Via MADONNA DEL POZZO

Ditta DEMANIO DELLO STATO RAMO LL. PP.

Allegata alla dichiarazione presentata all'Ufficio Tecnico Erariale di


BRINDISI

PALAZZINA - F -
Civico 4

PIANO TERRA h = m. 3.00

stessa ditta

PRIMO PIANO h = m. 3.00

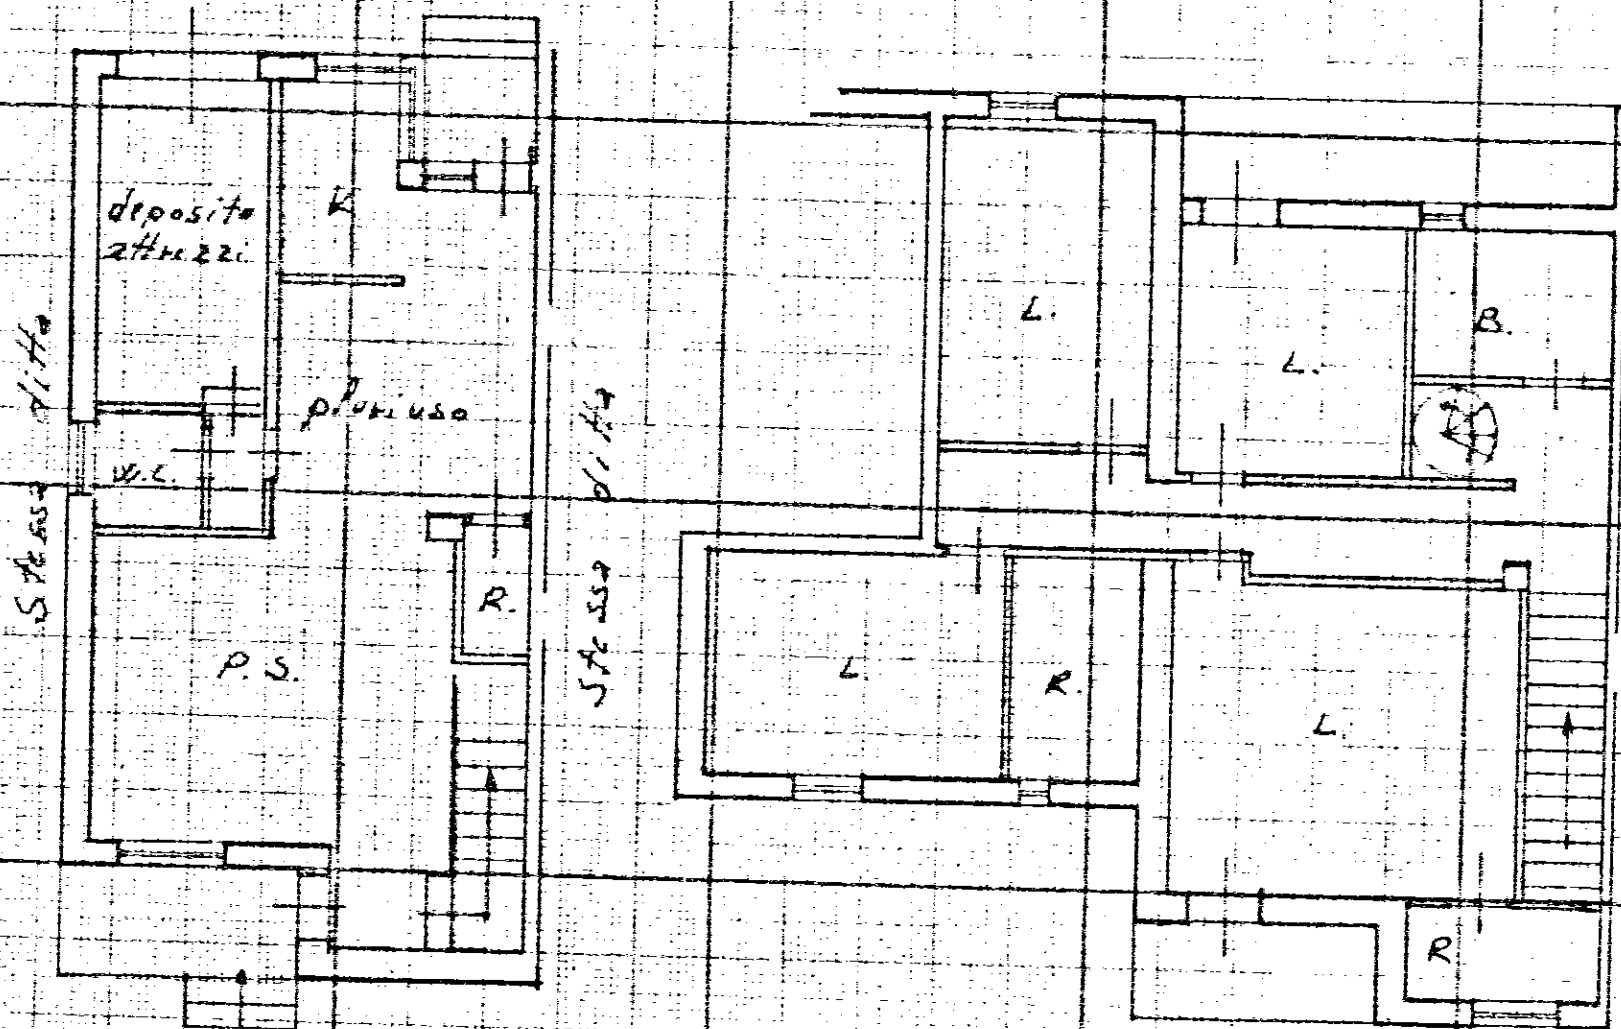

Via MADONNA DEL POZZO

ORIENTAMENTO



SCALA DI 1.100

SPAZIO RISERVATO PER LE ANNOTAZIONI D'UFFICIO

DATA

PROT. N°

Compilata dall'UFFICIO TECNICO

(Tavola, nome e cognome del tecnico)

I. A. C. P.


Iscritto all'Albo de

della Provincia di BRINDISI

19-11-1973

IL DIRETTORE TECNICO

(Dott. Ing. Antonio Longo)

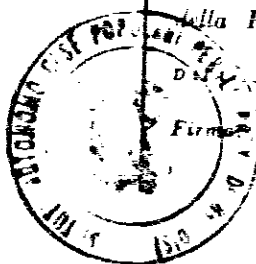

[Handwritten signature]




NUOVO CATASTO EDILIZIO URBANO

(R. DECRETO-LEGE 15 APRILE 1939, N. 632)

Planimetria dell'immobile situato nel Comune di OSTUNI Via MADONNA DEL POZZO

Ditta DE MANIO DELLO STATO RAMO LL. PP.

Allegata alla dichiarazione presentata all'Ufficio Tecnico Erariale di BRINDISI

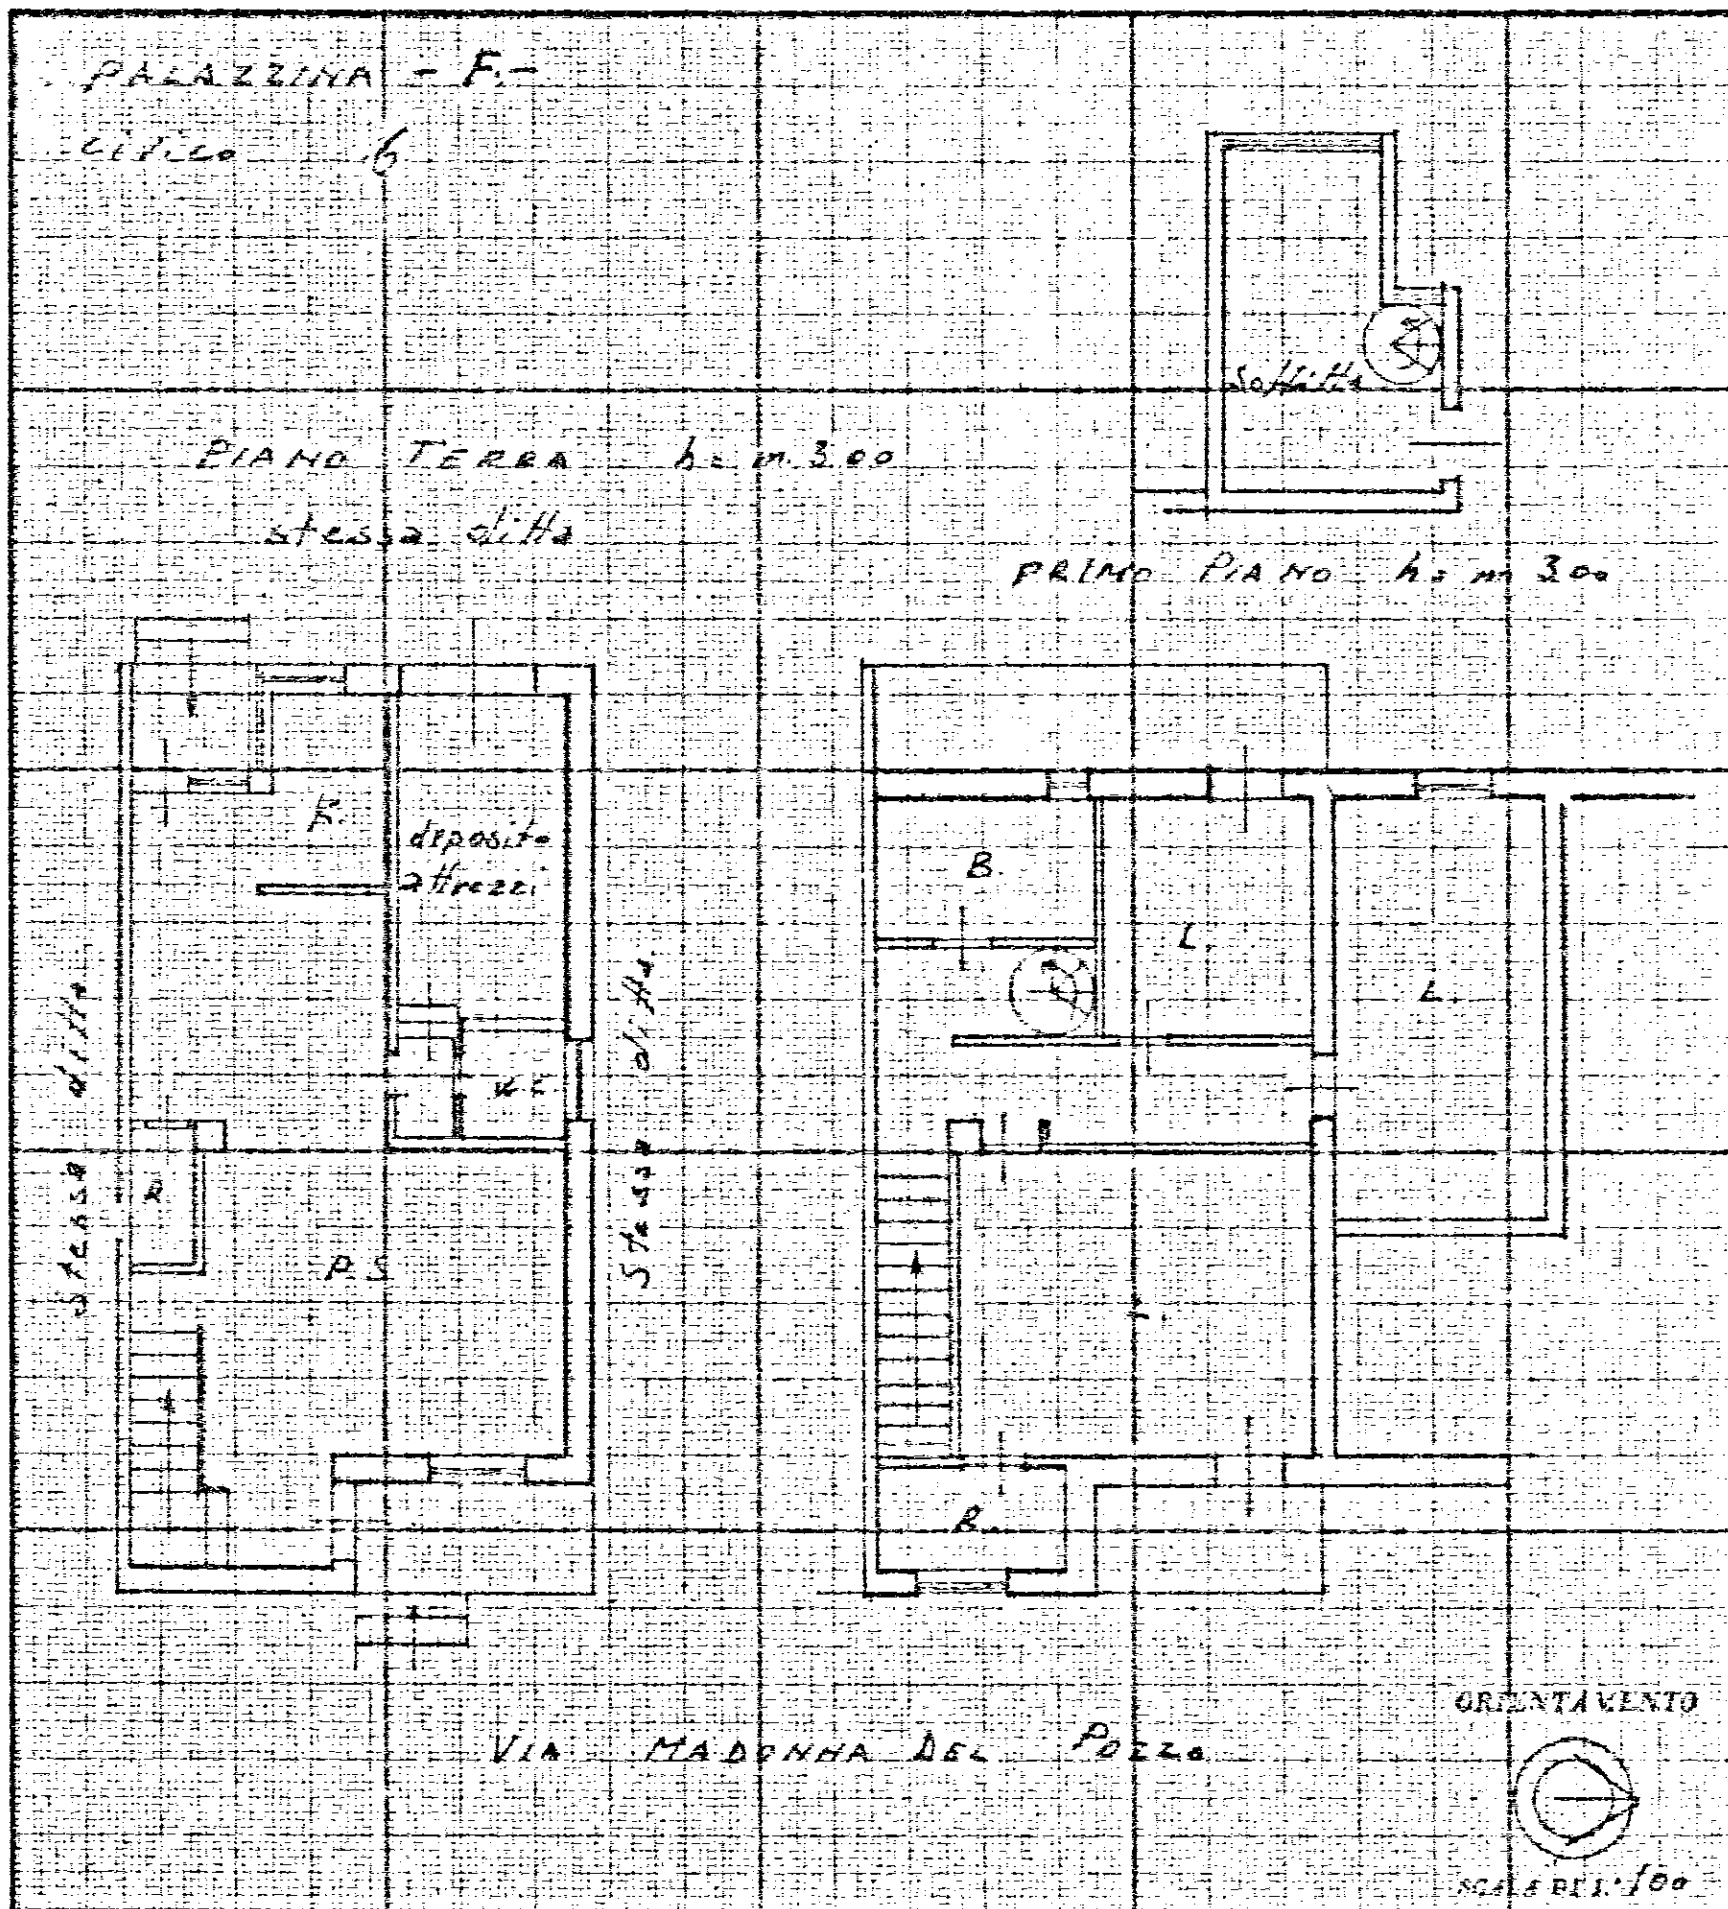

SPAZIO RISERVATO PER LE ANNOTAZIONI D'UFFICIO

DATA
PROT. N°

Compilata dal L'UFFICIO TECNICO
(Titolo, nome e cognome del tecnico)


L.A.C.P.

Iscritto all'Albo de

della Provincia di BRINDISI

19. 11. 1973

IL DIRETTORE TECNICO
(Dot. Ing. Antonio Longo)

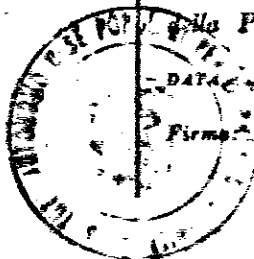


Signature

NUOVO CATASTO EDILIZIO URBANO

(R. DECRETO-LEGGE 13 APRILE 1928, N. 667)

Planimetria dell'immobile situato nel Comune di OSTUNI Via MADONNA DEL POZZO
Ditta DEMANIO DELLO STATO RAMO LL. PP.
Allegata alla dichiarazione presentata all'Ufficio Tecnico Erariale di BRINDISI

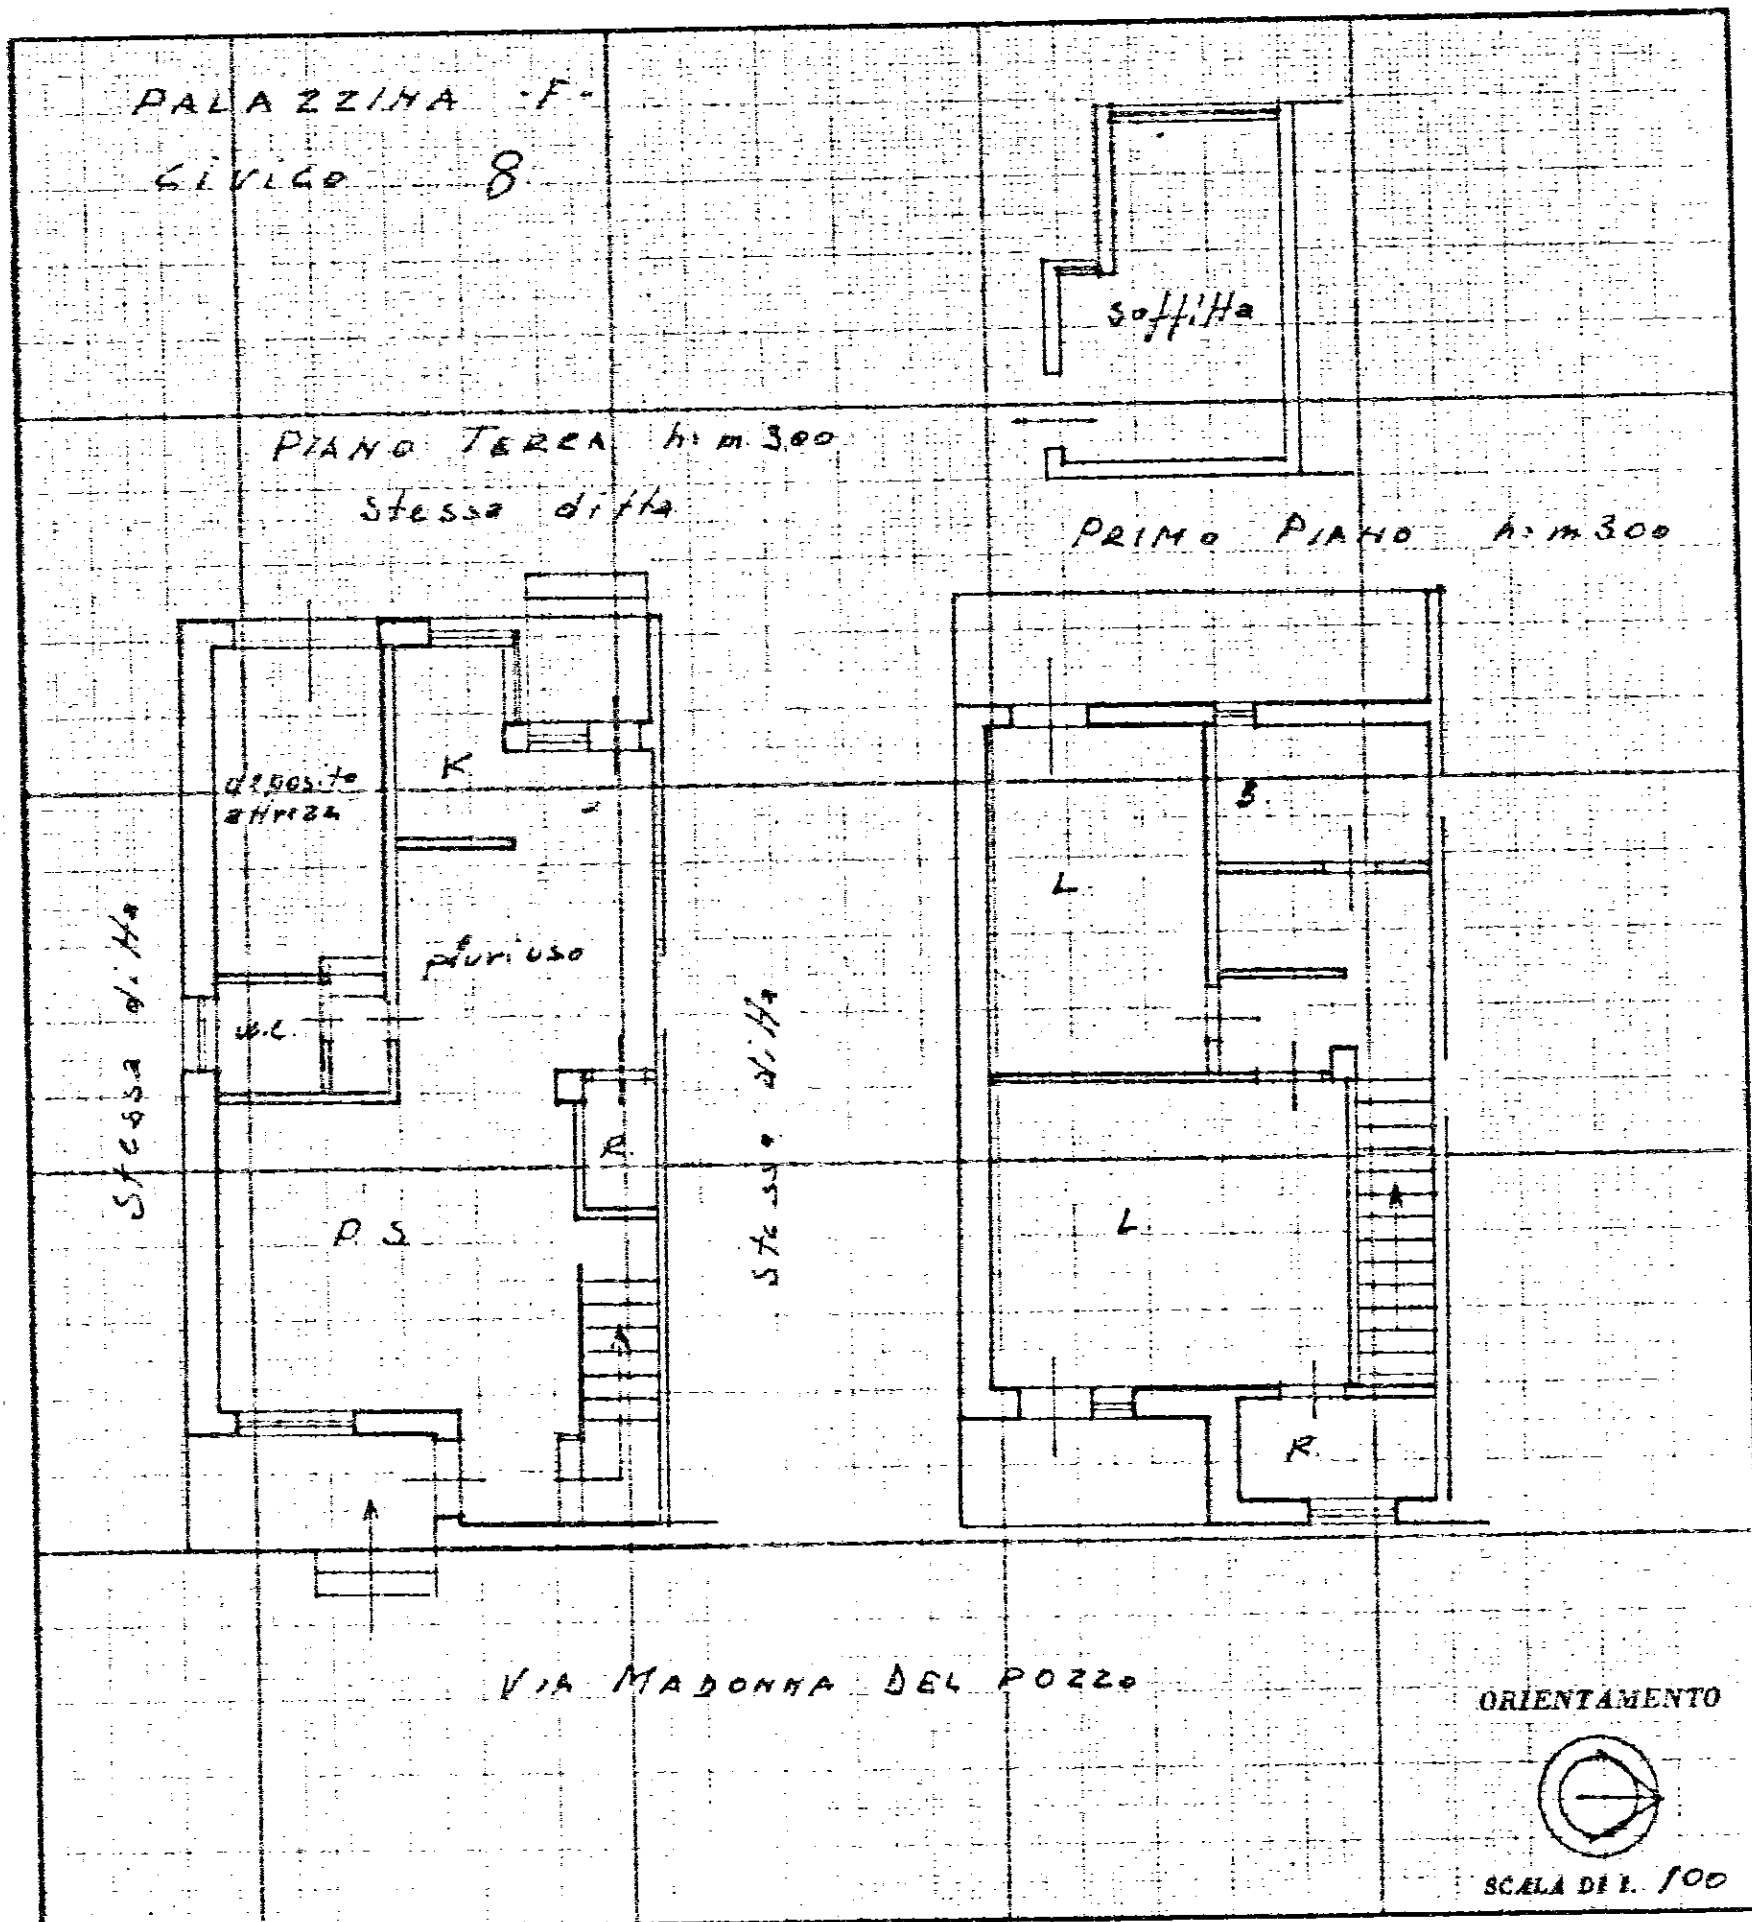

SPAZIO RISERVATO PER LE ANNOTAZIONI D'UFFICIO

DATA

PROT. N°

Compilata dal L'UFFICIO TECNICO
(Titolo, nome e cognome del tecnico)

I.A.C.P.

Iscritto all'Albo de

della Provincia di BRINDISI

19-11-1973

IL DIRETTORE TECNICO

(Dot. Ing. Antonio Longo)

