

3

CASE PER LAVORATORI


"gescal"

PI.567 C/1633 SELIA BRINDISI

PAL. 8B-9D-10C

IL DIRETTORE DEI LAVORI  
*[Signature]*

*[Signature]*

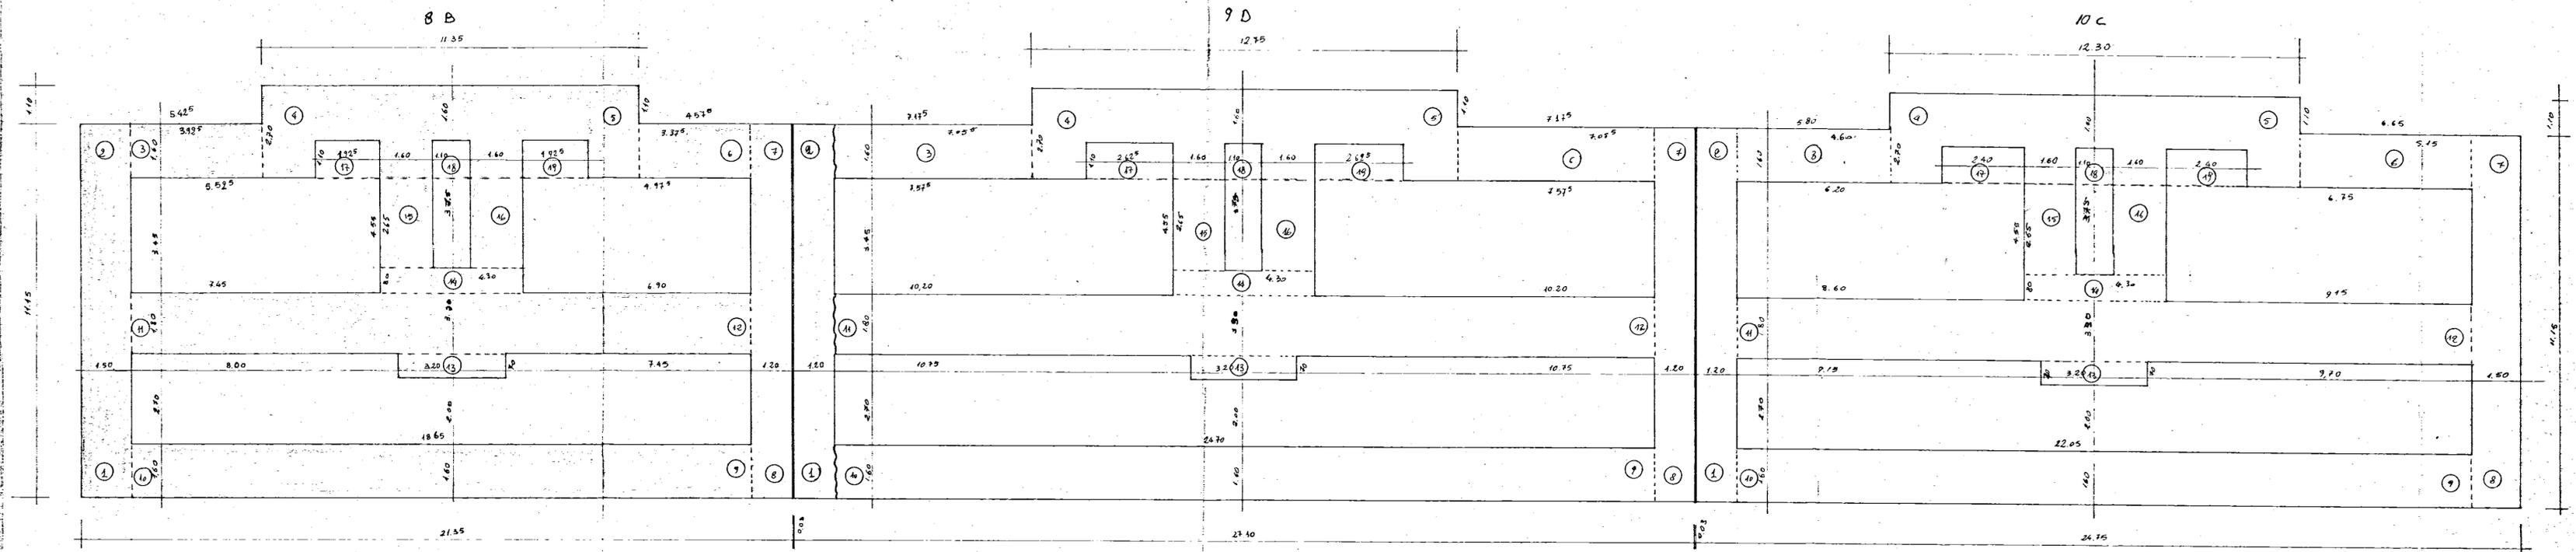

*pianta fondazioni e sottofondo travi reverse scala 1:100*

FIG. 3