INCIS	BRINDISI LOTTO PS PANORM. A¹	778 11381 5
		DATA 2 FEB. 1954
OGGETTO: Fabbricato tipo A¹ 40 vani c. Particolare scala 1:20		
arch. G. Bruschi	V. Cacianti	IL CAPO DELL'UFFICIO prof. arch. PIO MONTESI

COPIA

N.B. CON LA MURATURA IN TUFO

GLI SPESSORI 0.45 LEGGANSI 0.50
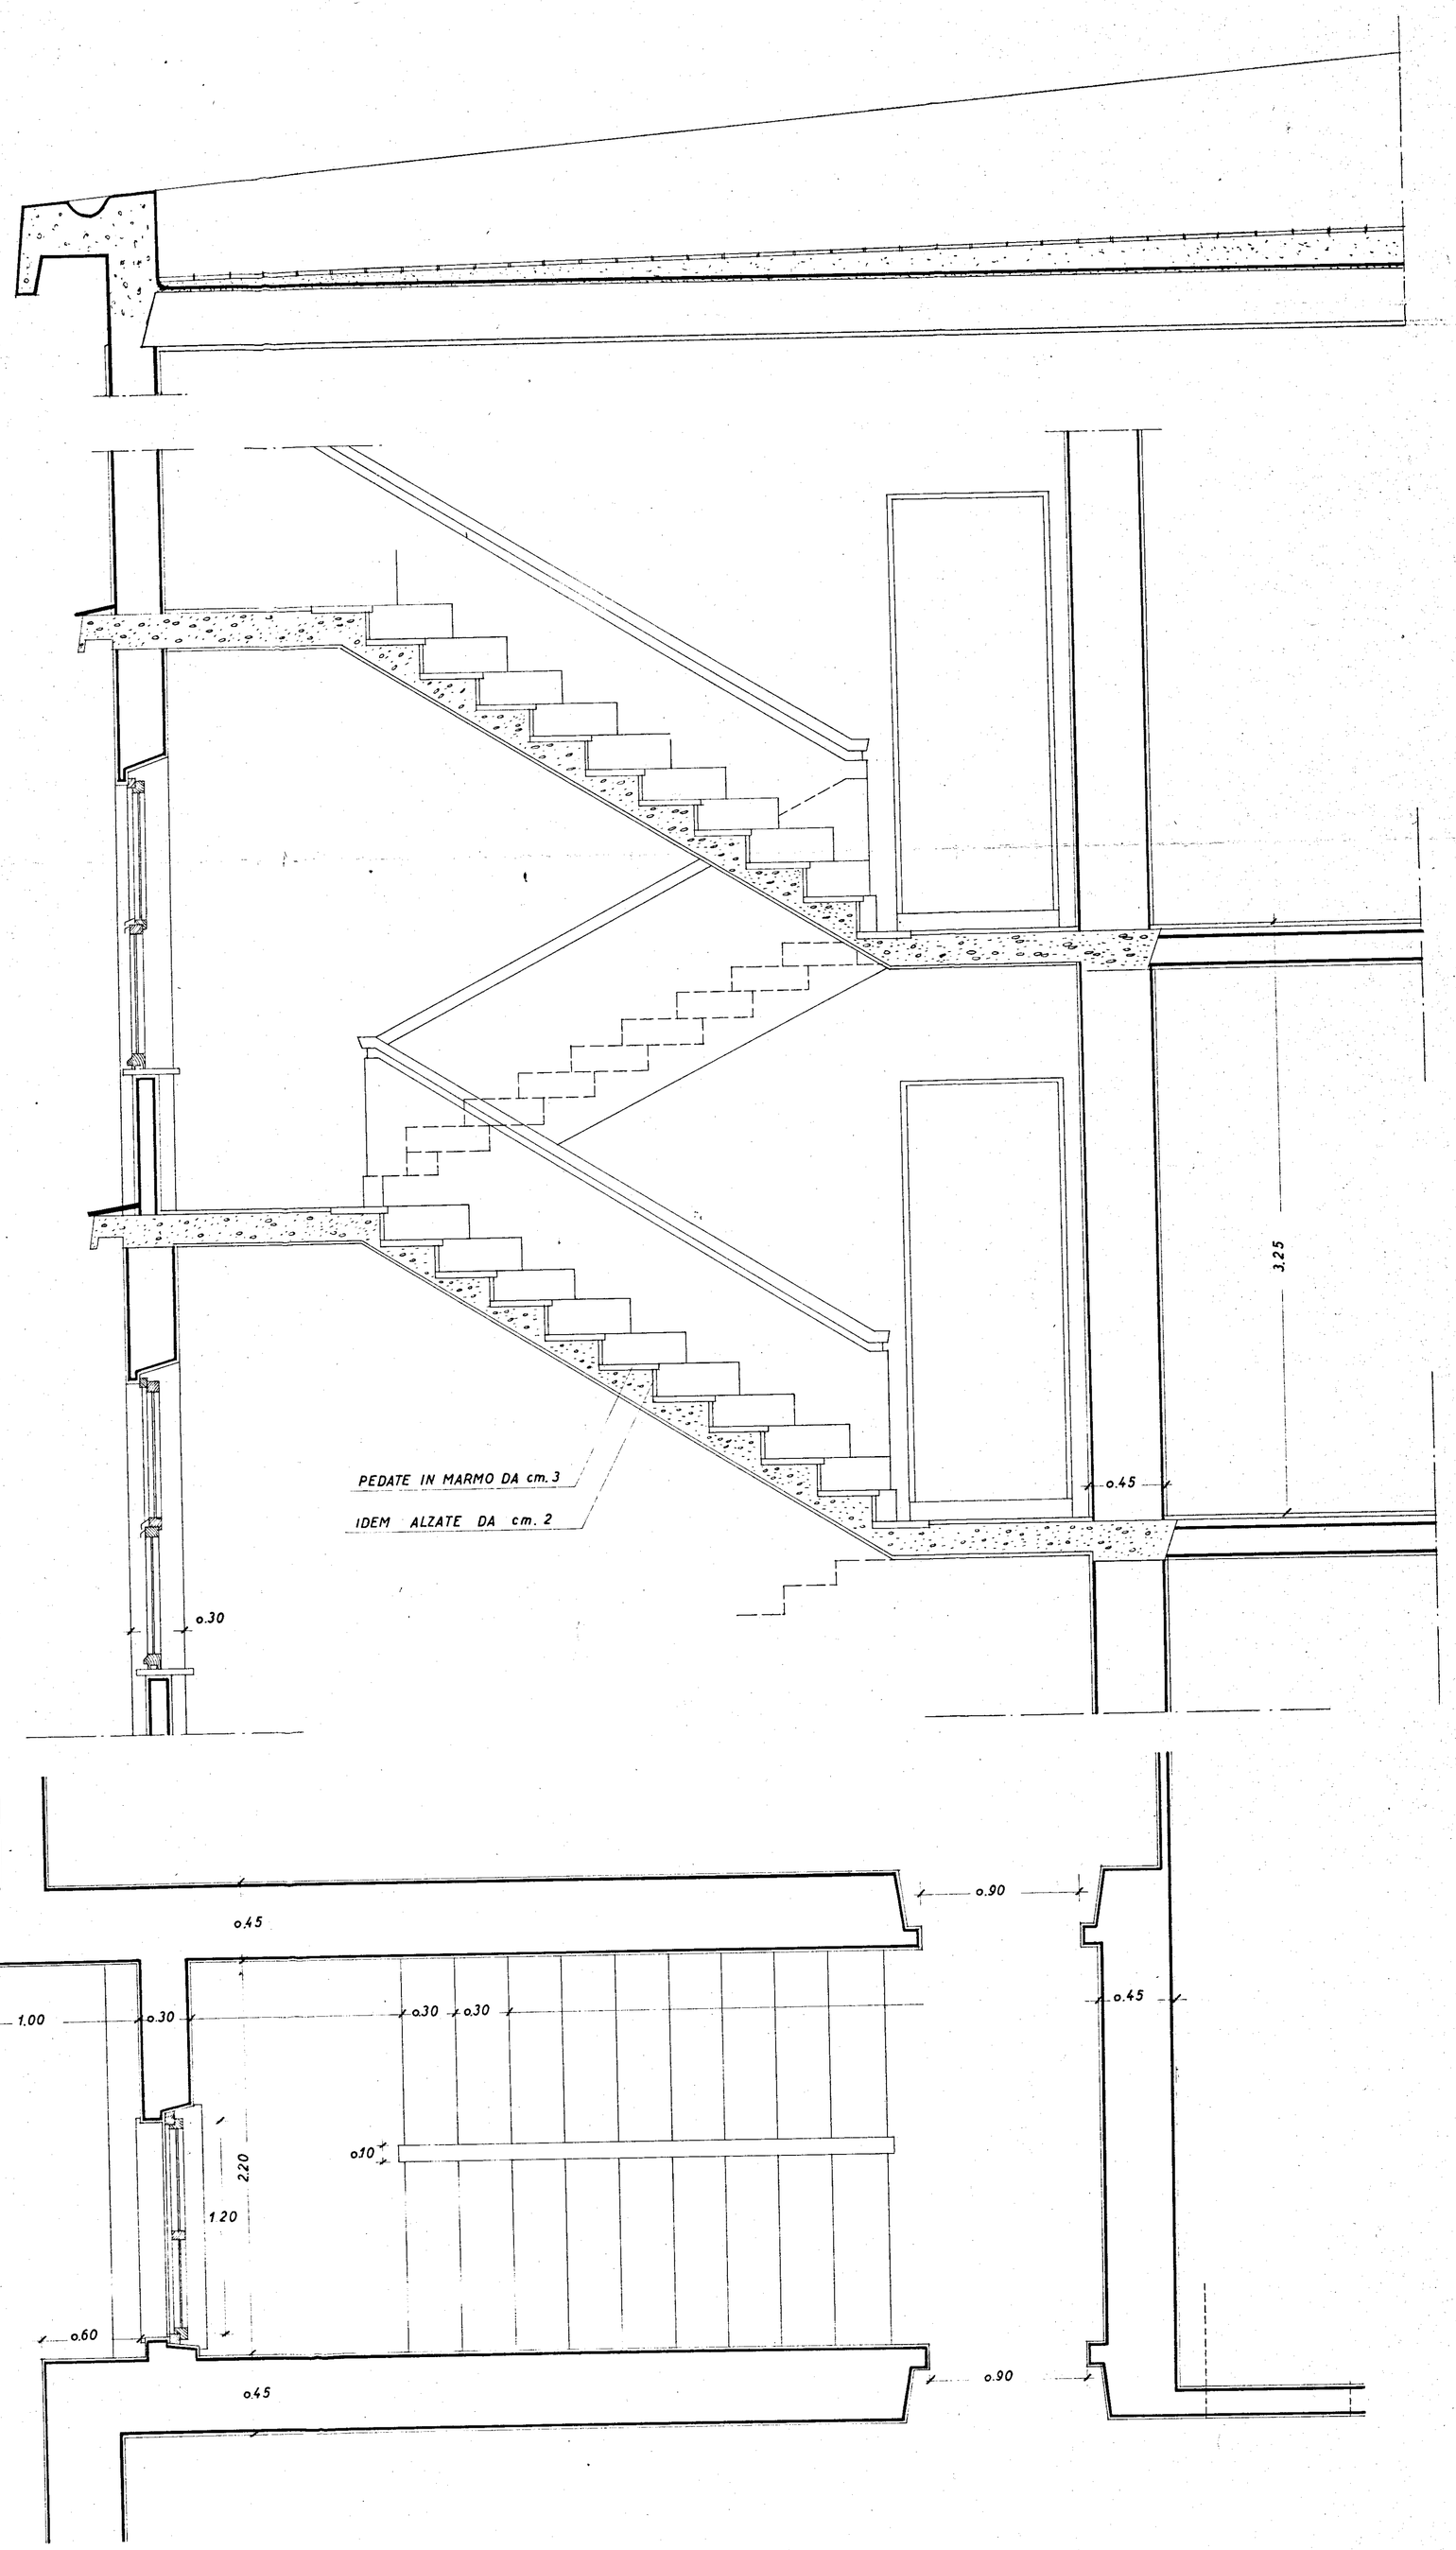
Visto: IL CAPO DEL SERVIZIO TECNICO
f.to dott. ing. Francesco Allegra
PER COPIA CONFORME
IL CAPO DELL'UFFICIO STUDI E PROGETTI
(Prof. Arch. Pio Montesi)