


Lotto n. 9 Quartiere C.E.P. - Brindisi
Fabbricale n. 2 disegno con Tab. 2.12
Tav. n. 12 Scala 1:100

COLONNE

Montanti - impianto idrico

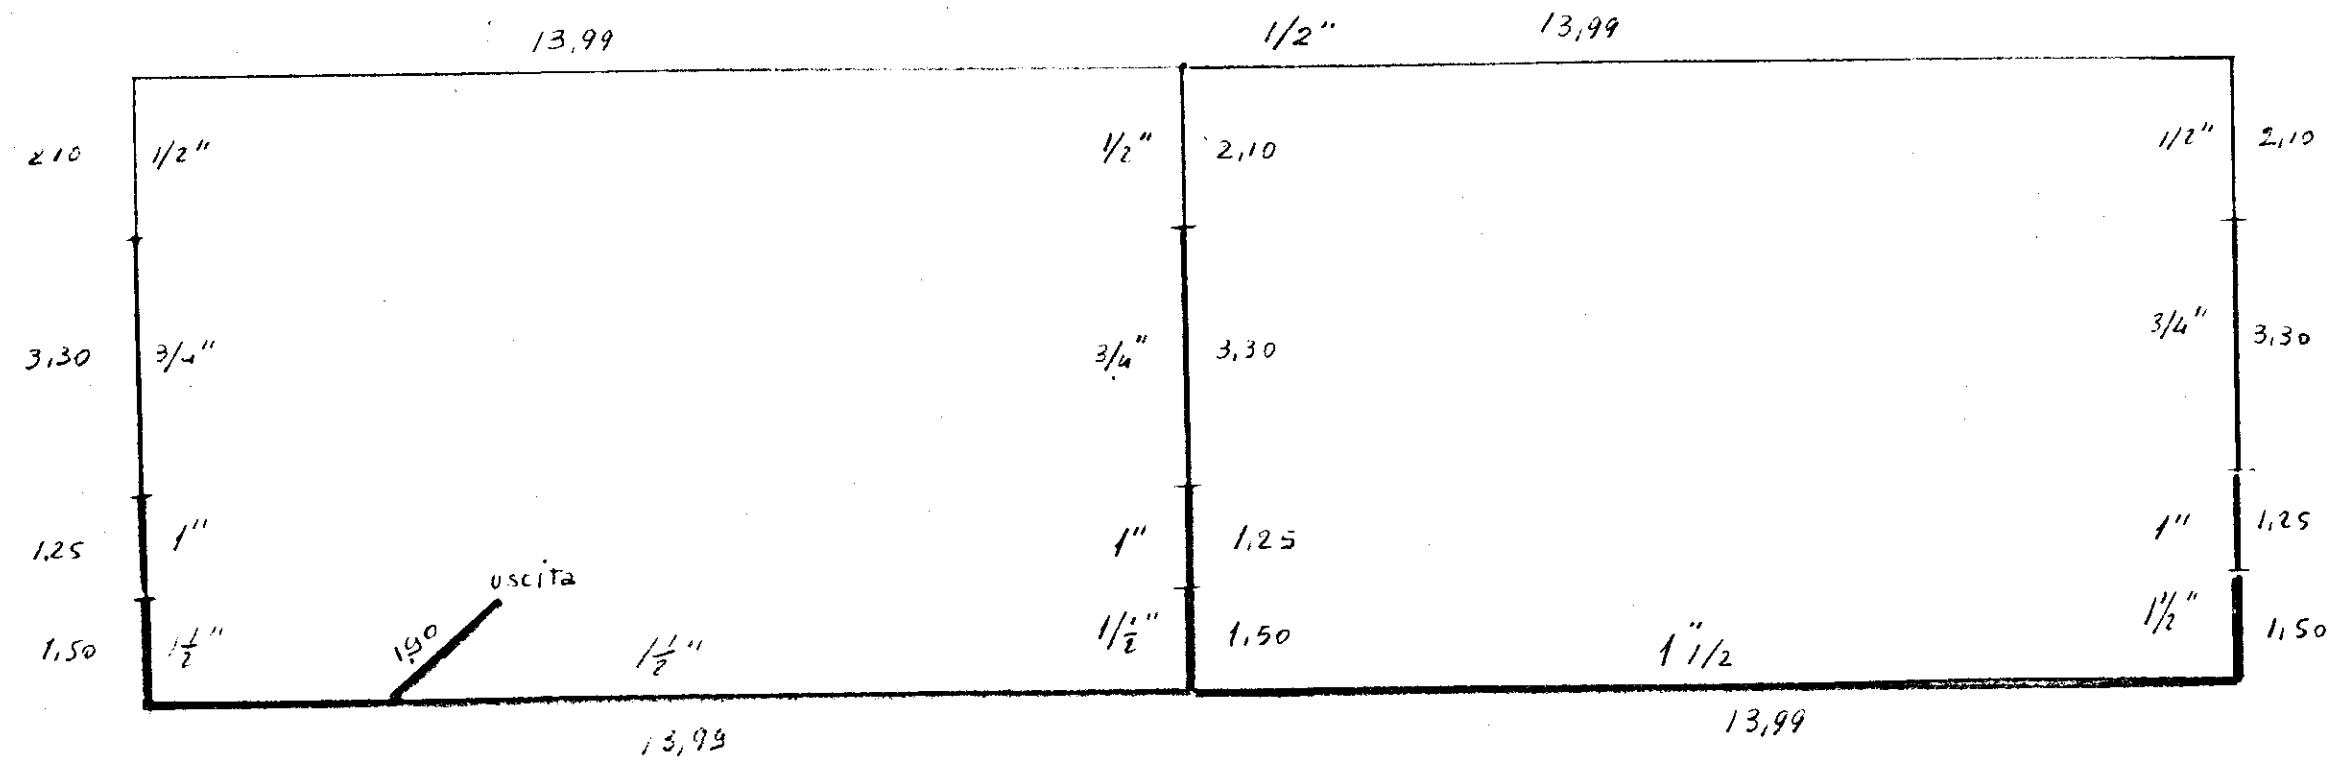

Consorzio Ravennate
delle Coop. di Produzione e Lavoro

marcello J. J. J.

IL DIRETTORE DEI LAVORI

[Signature]