TERRAZZE

L'IMPRESA

IL DIRETTORE DEI LAVORI
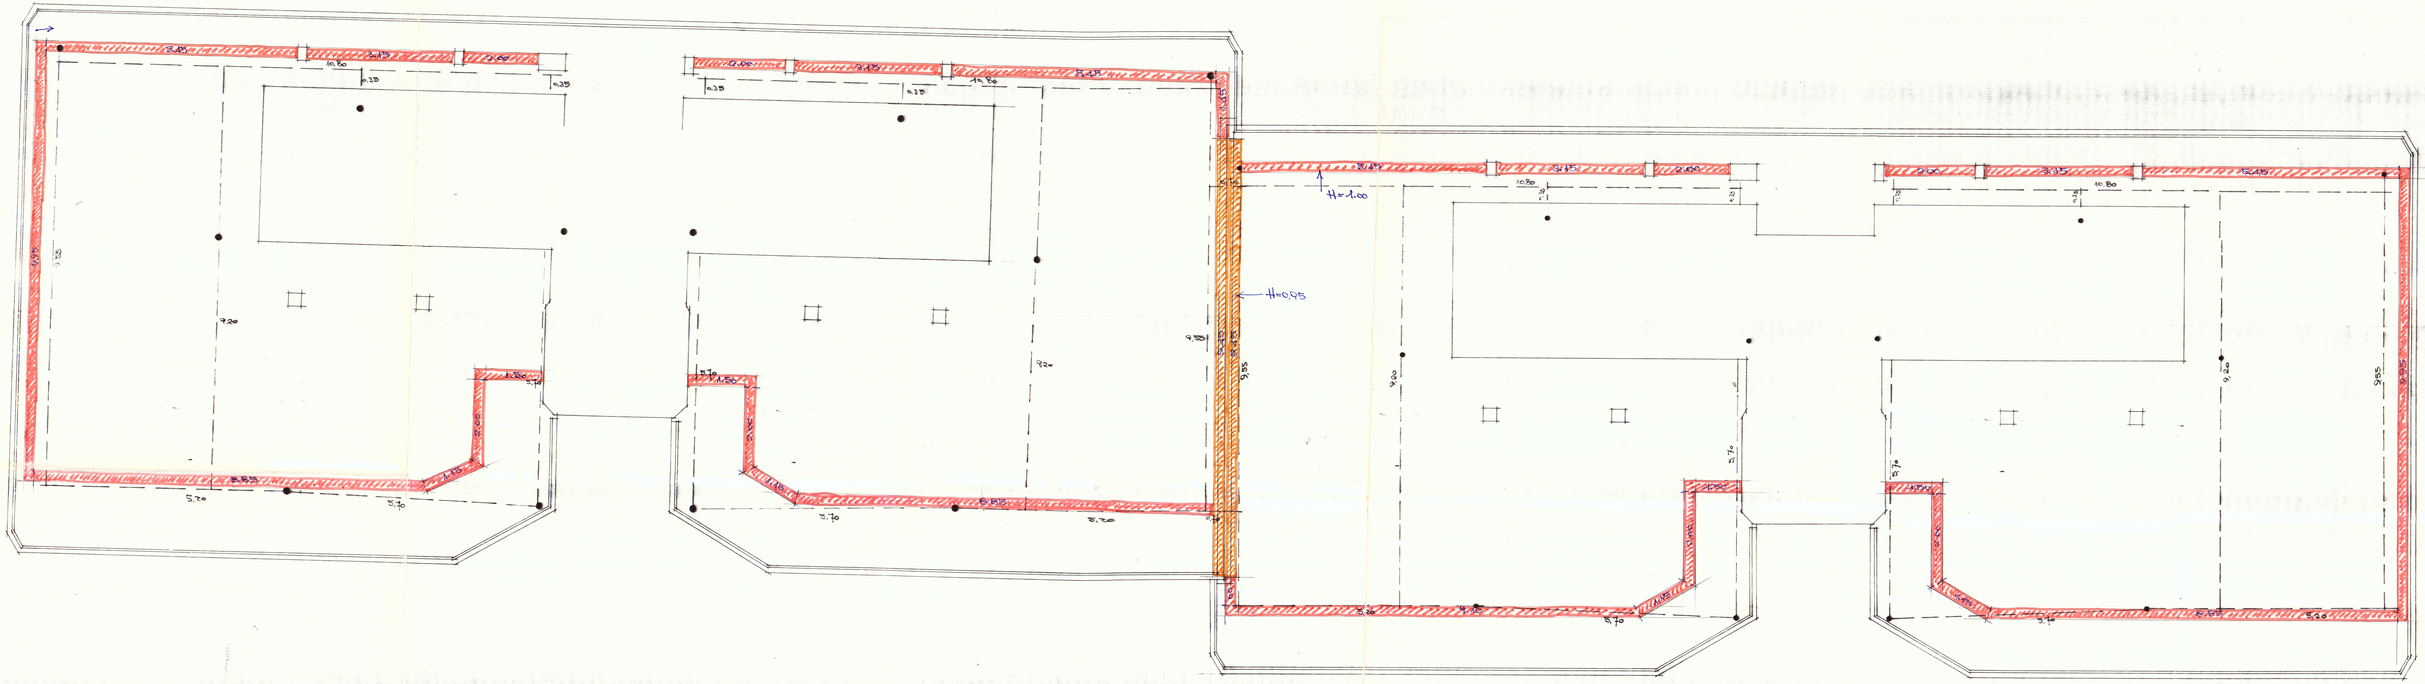
TAV. H.01