

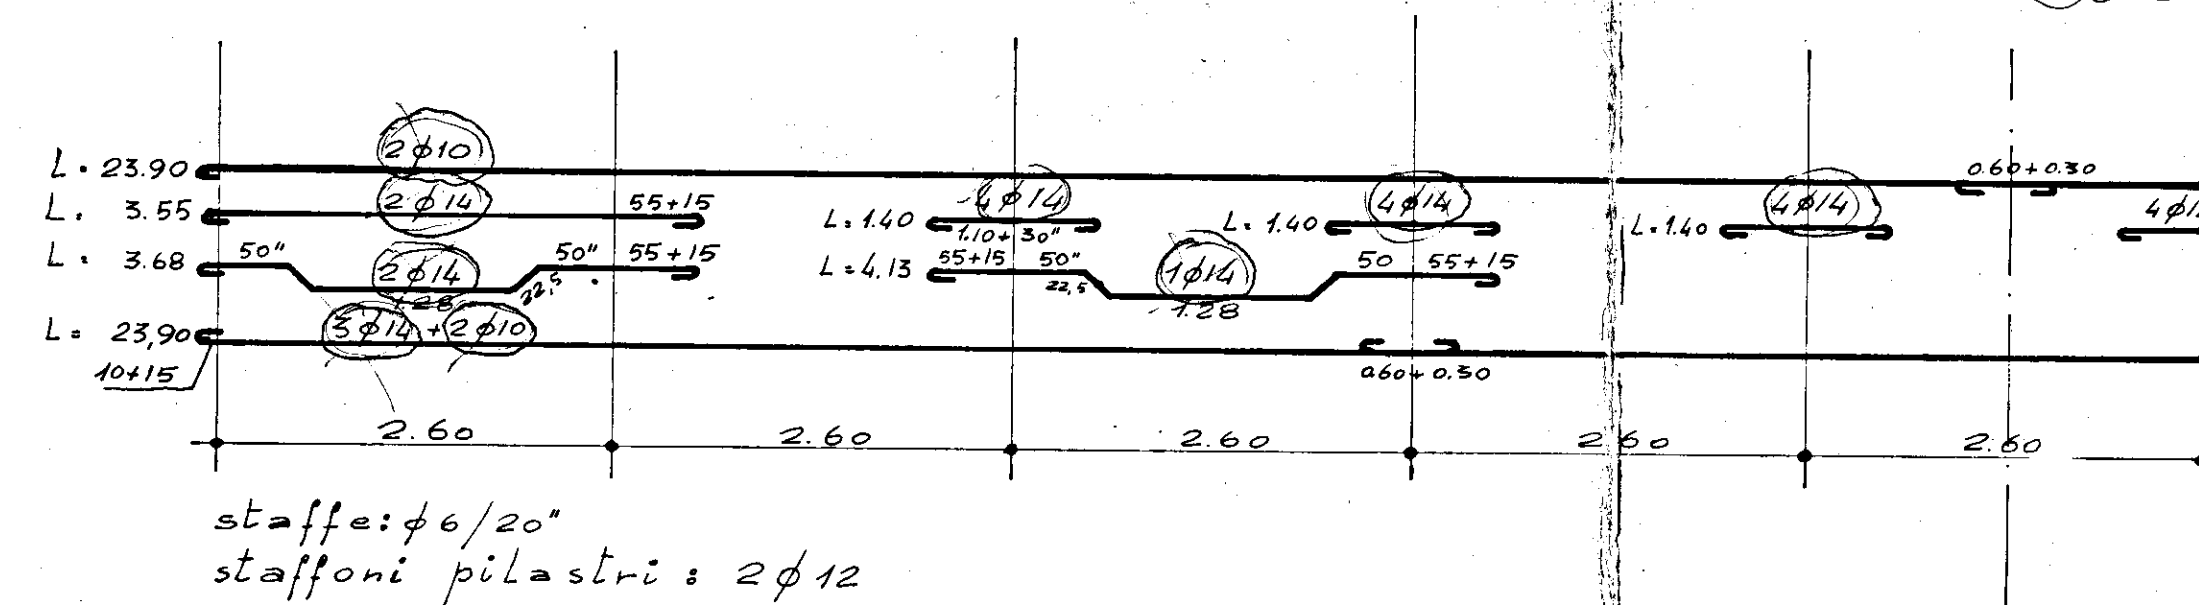


ELEMENTO TIPO A 9 CAMPATE

TRAVI ESTERNE LONGITUDINALI LATO PORTICO - PIANI: $R_1^1 2^0$

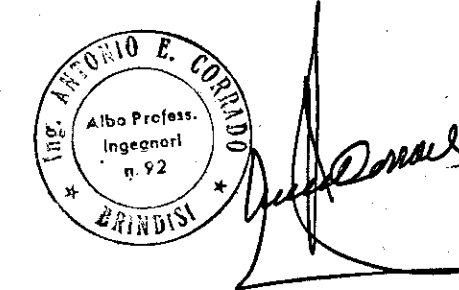


TRAVE ESTERNA LONGITUDINALE LATO PORTICO - PIANO 3°



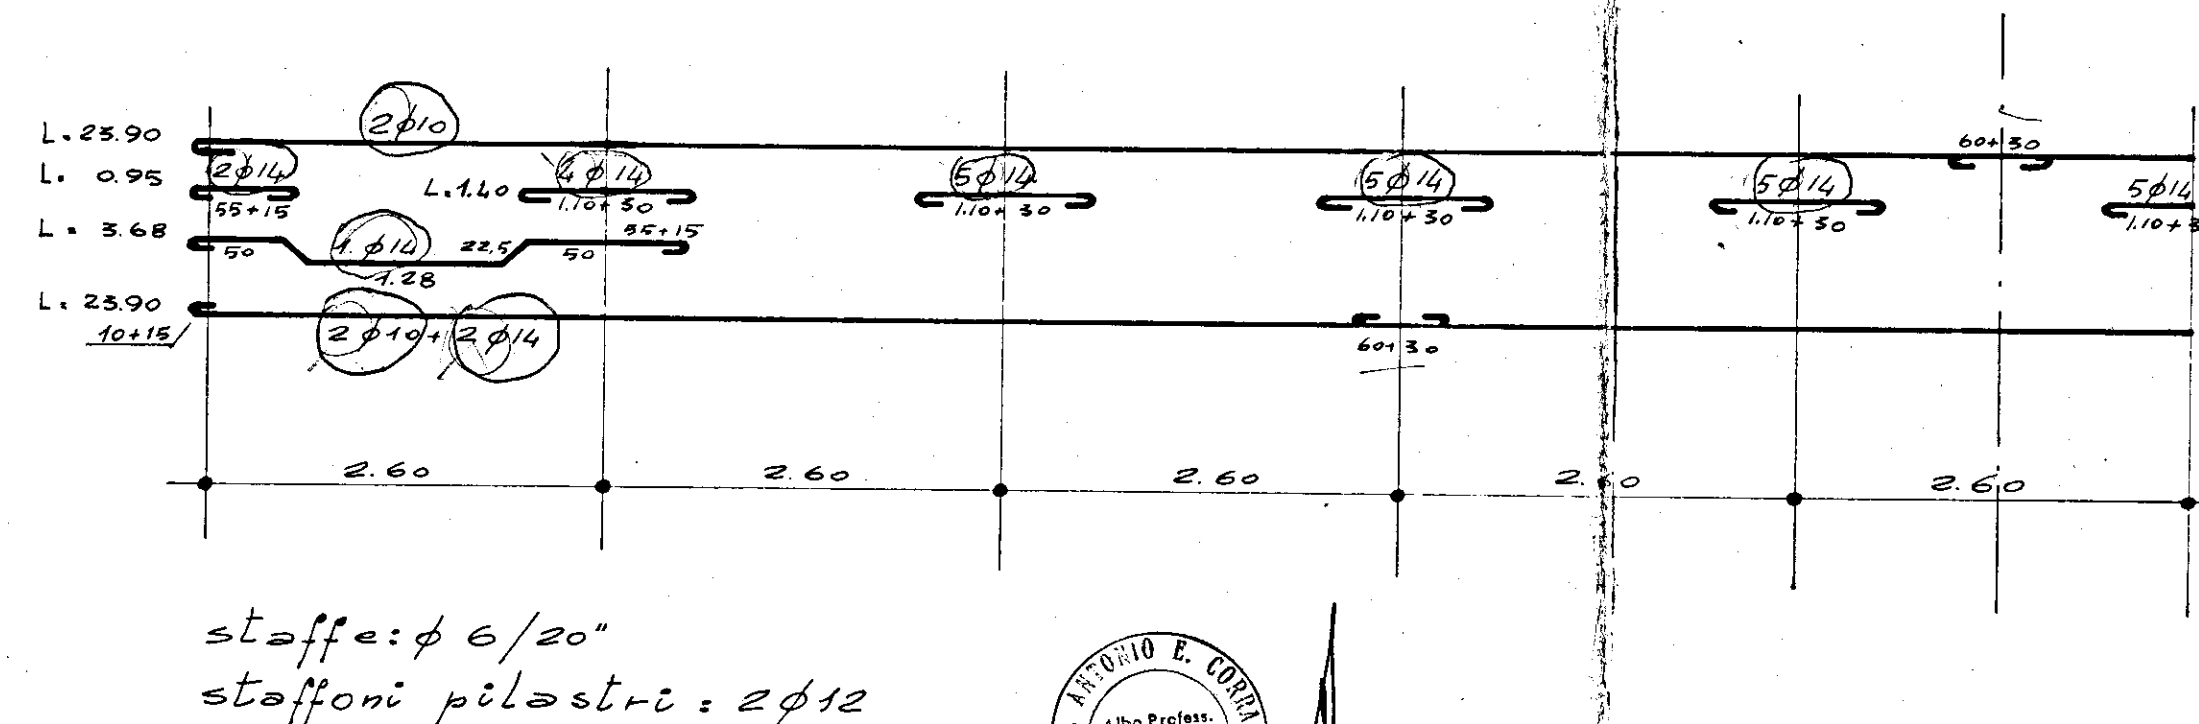


CASE POPOLARI IN BRINDISI C.E.P. LOTTO 16 bis


TRAVI ESTERNE LONGITUDINALI LATO SCALA - PIANI: $R_1^1 2^0$

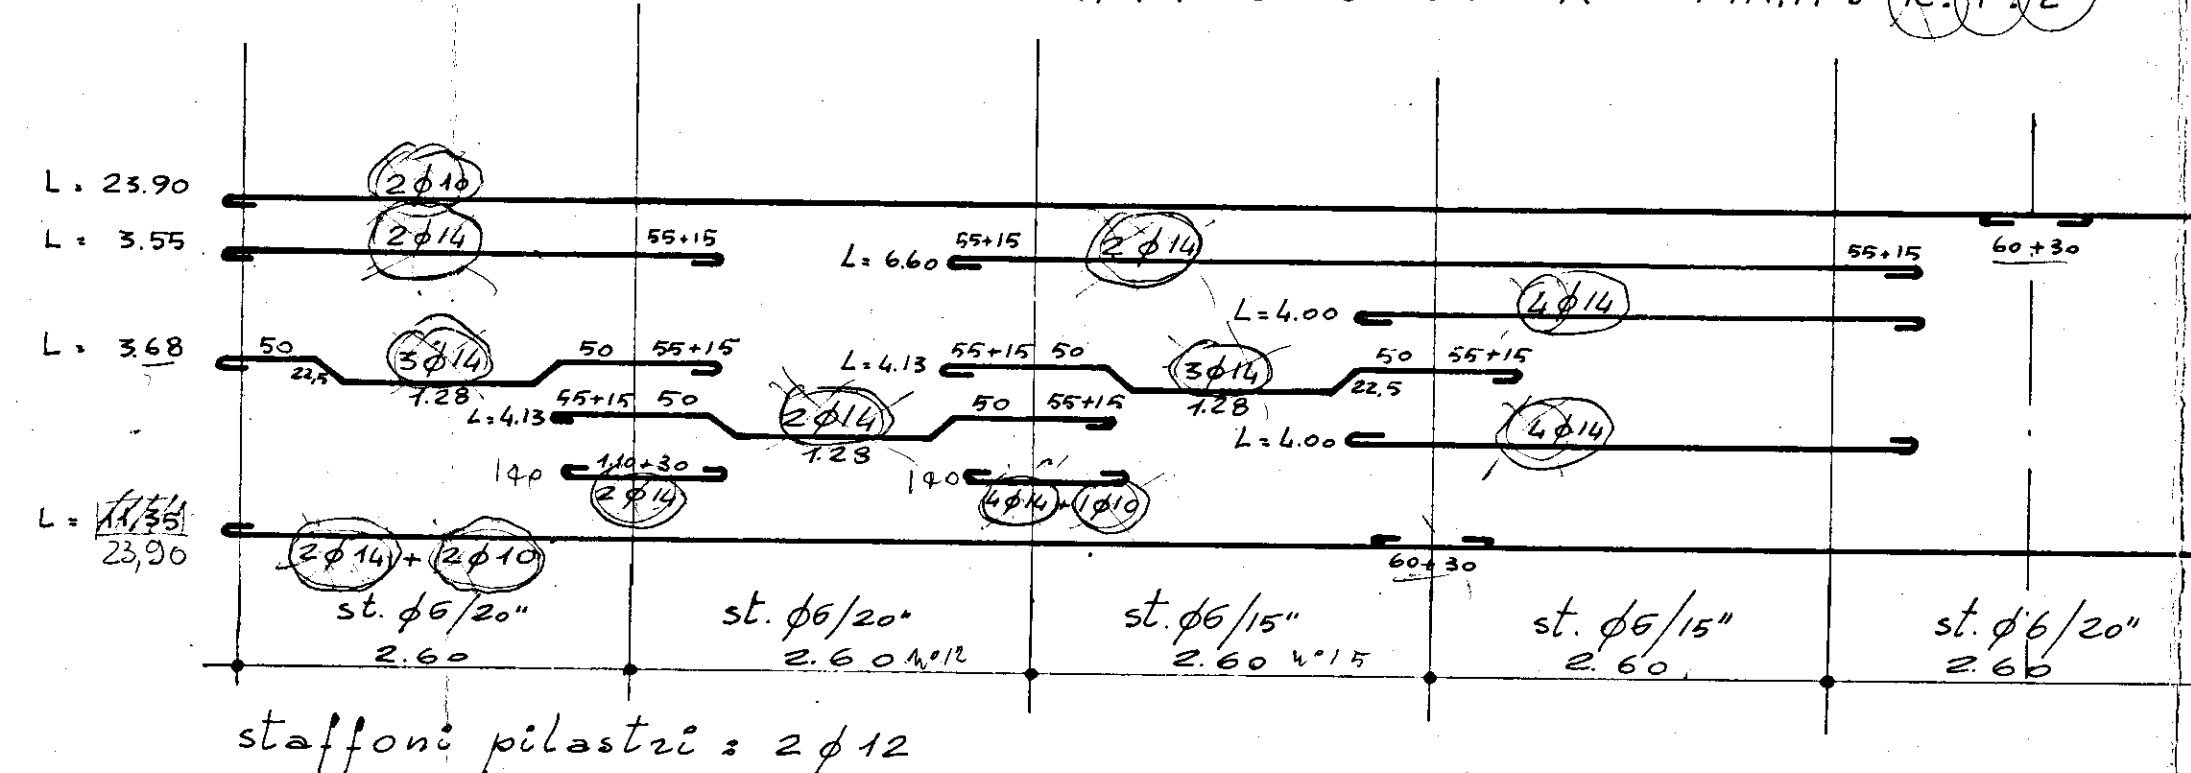

TRAVE ESTERNA LONGITUDINALE LATO SCALA - PIANO 3°

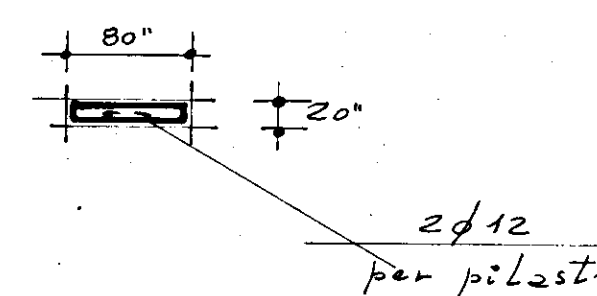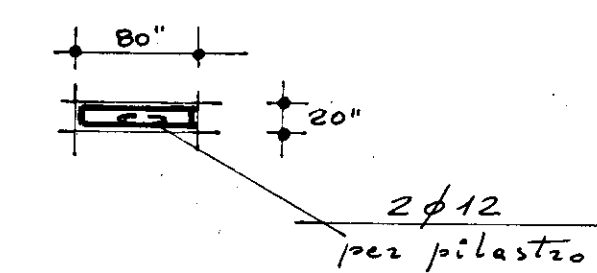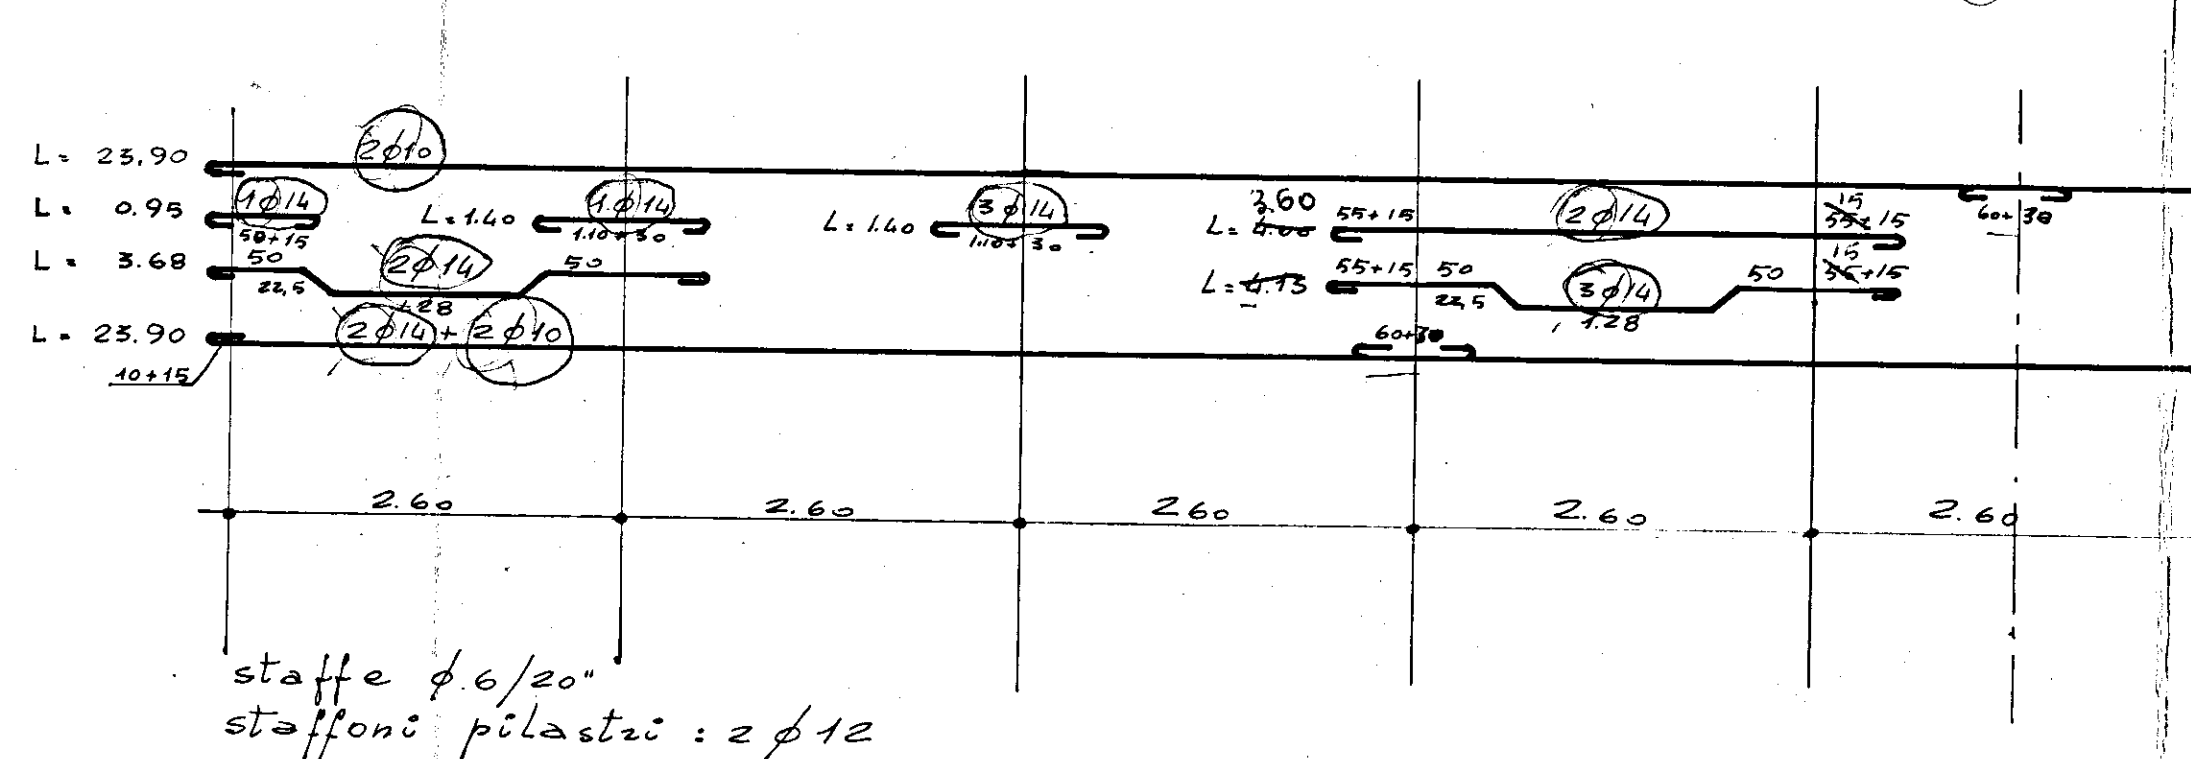

TRAVI INTERNE LONGITUDINALI PIANI: $R_1^1 2^0$

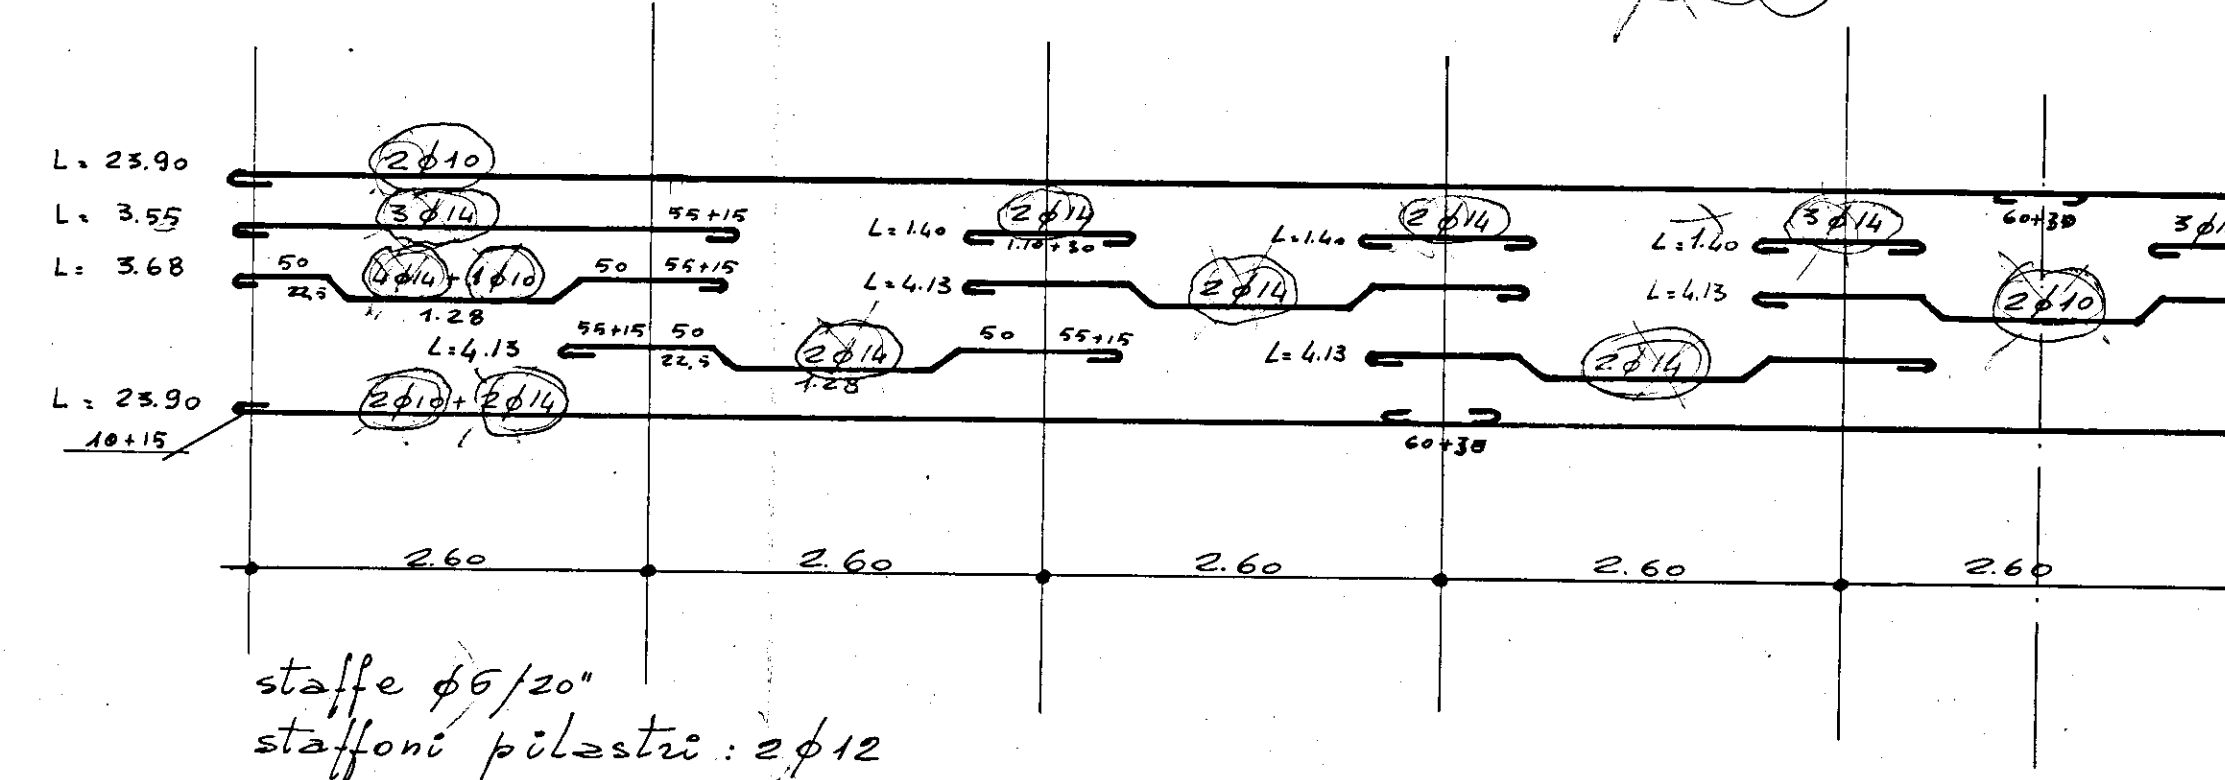

TRAVE INTERNA LONGITUDINALE PIANO 3°

