


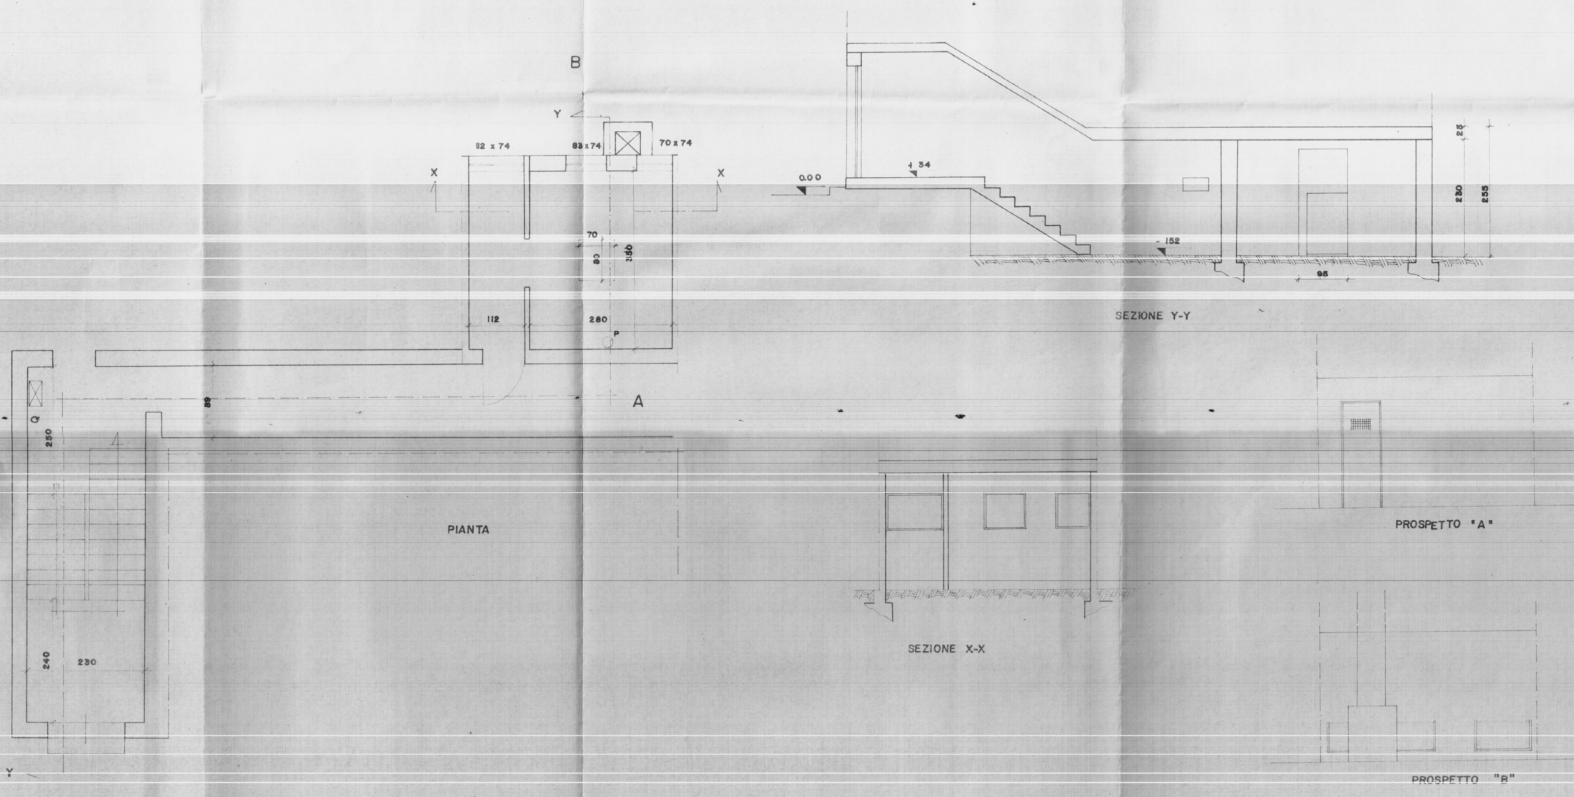

COMITENTE:		I.A.C.P. BRINDISI	
OGGETTO:		PAL. PIAZZA GIOTTO 34° LOTTO - BRINDISI LEGGE N°818/84 D.M. 8-3-1985 ADEGUAMENTO ALLE NORME DI PREVENZIONE INCENDIO	
ELABORATO:		STATO ATTUALE	
TAVOLA:		1	
SCALA:		1:50	
DATA:		NOVE	
Elaborato da:		Bernardino Galizia ingegnere Brindisi via Carmine, 99 telefono 0831/20850	

