


Costruzione di n: 19 alloggi per agricoltori in Latiano (Br)

PALAZZINA PICCOLA (Primo della fila sinistra grande)

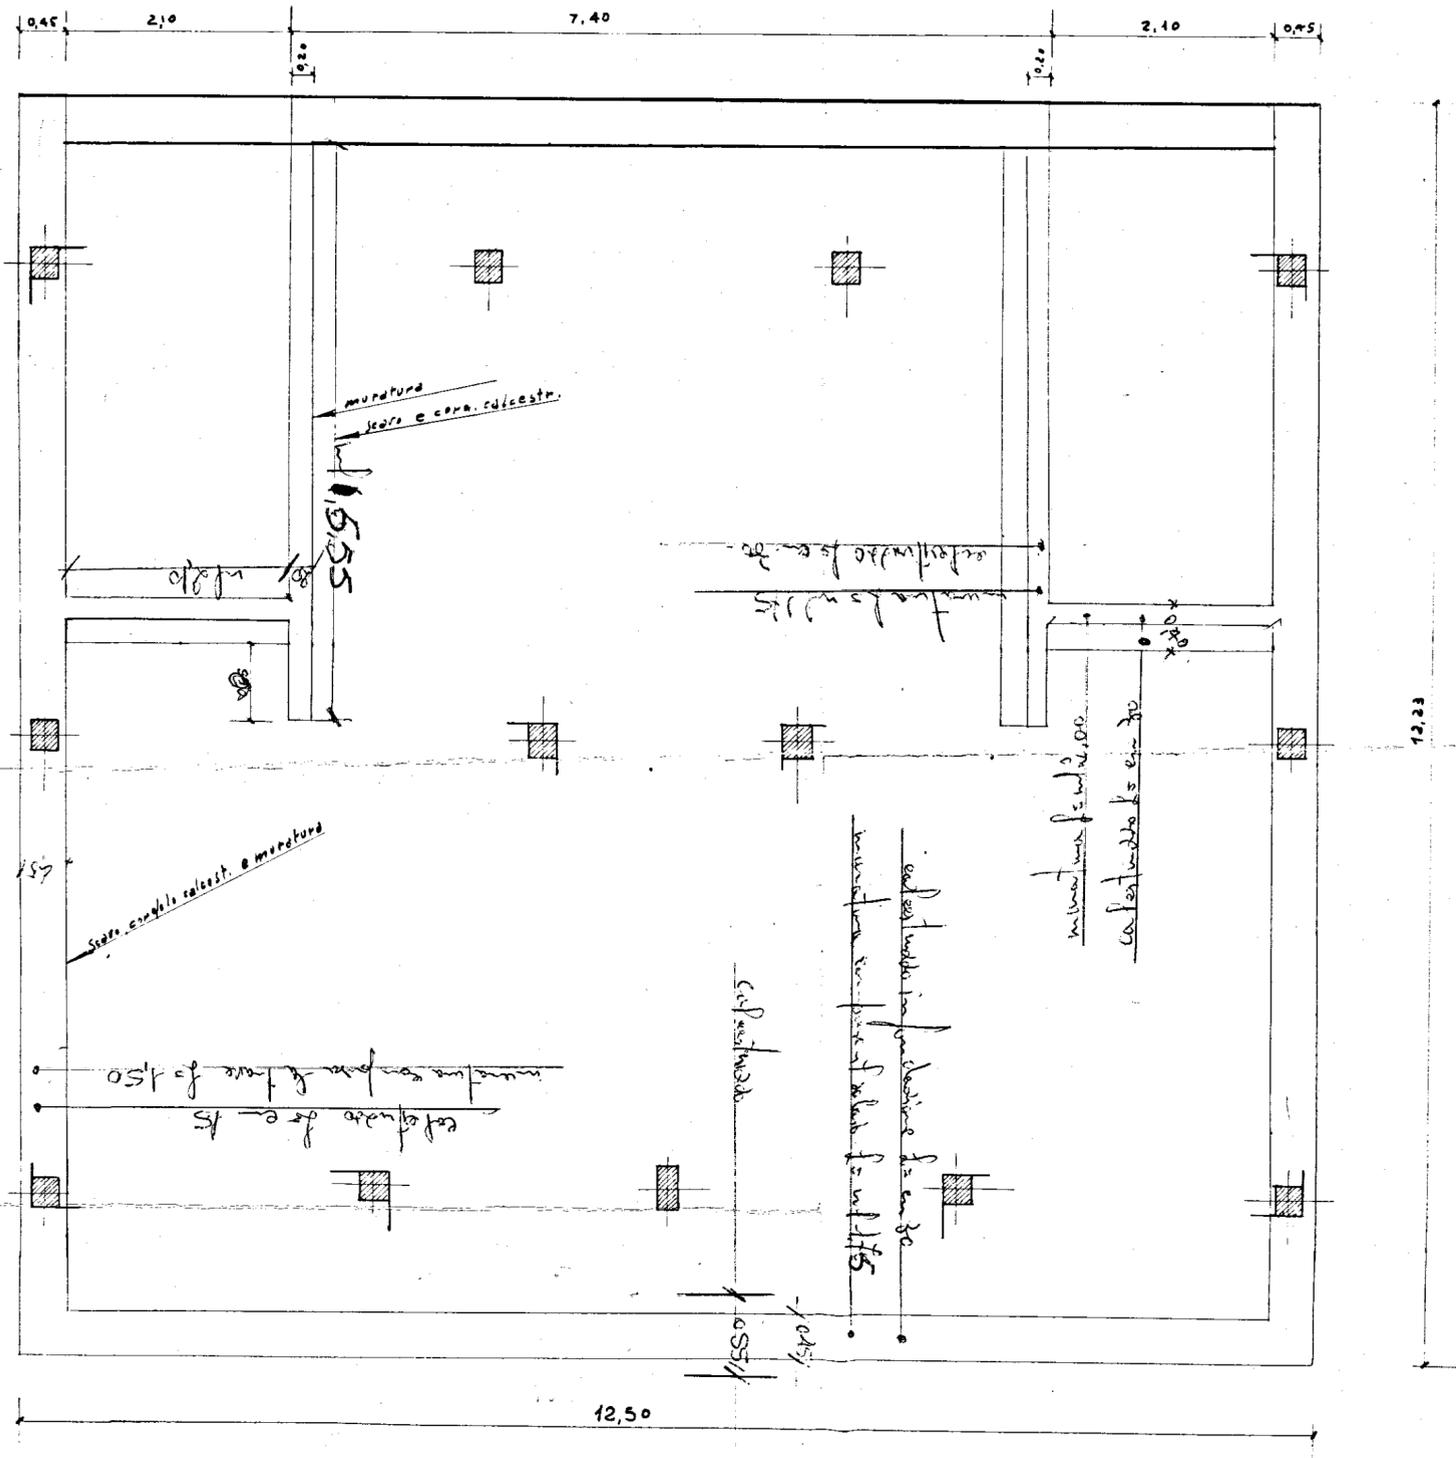

Pianta degli scavi di fondazione, del calcestruzzo in fondazione e della muratura fino al primo piano.

Scala 1:50