



ISTITUTO AUTONOMO PER LE CASE POPOLARI DELLA PROVINCIA DI BRINDISI

PROGETTO DI FABBRICATO PER CASE POPOLARI


SCALA 1:100

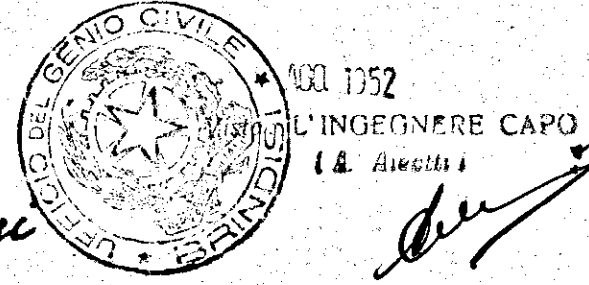


Fondazioni

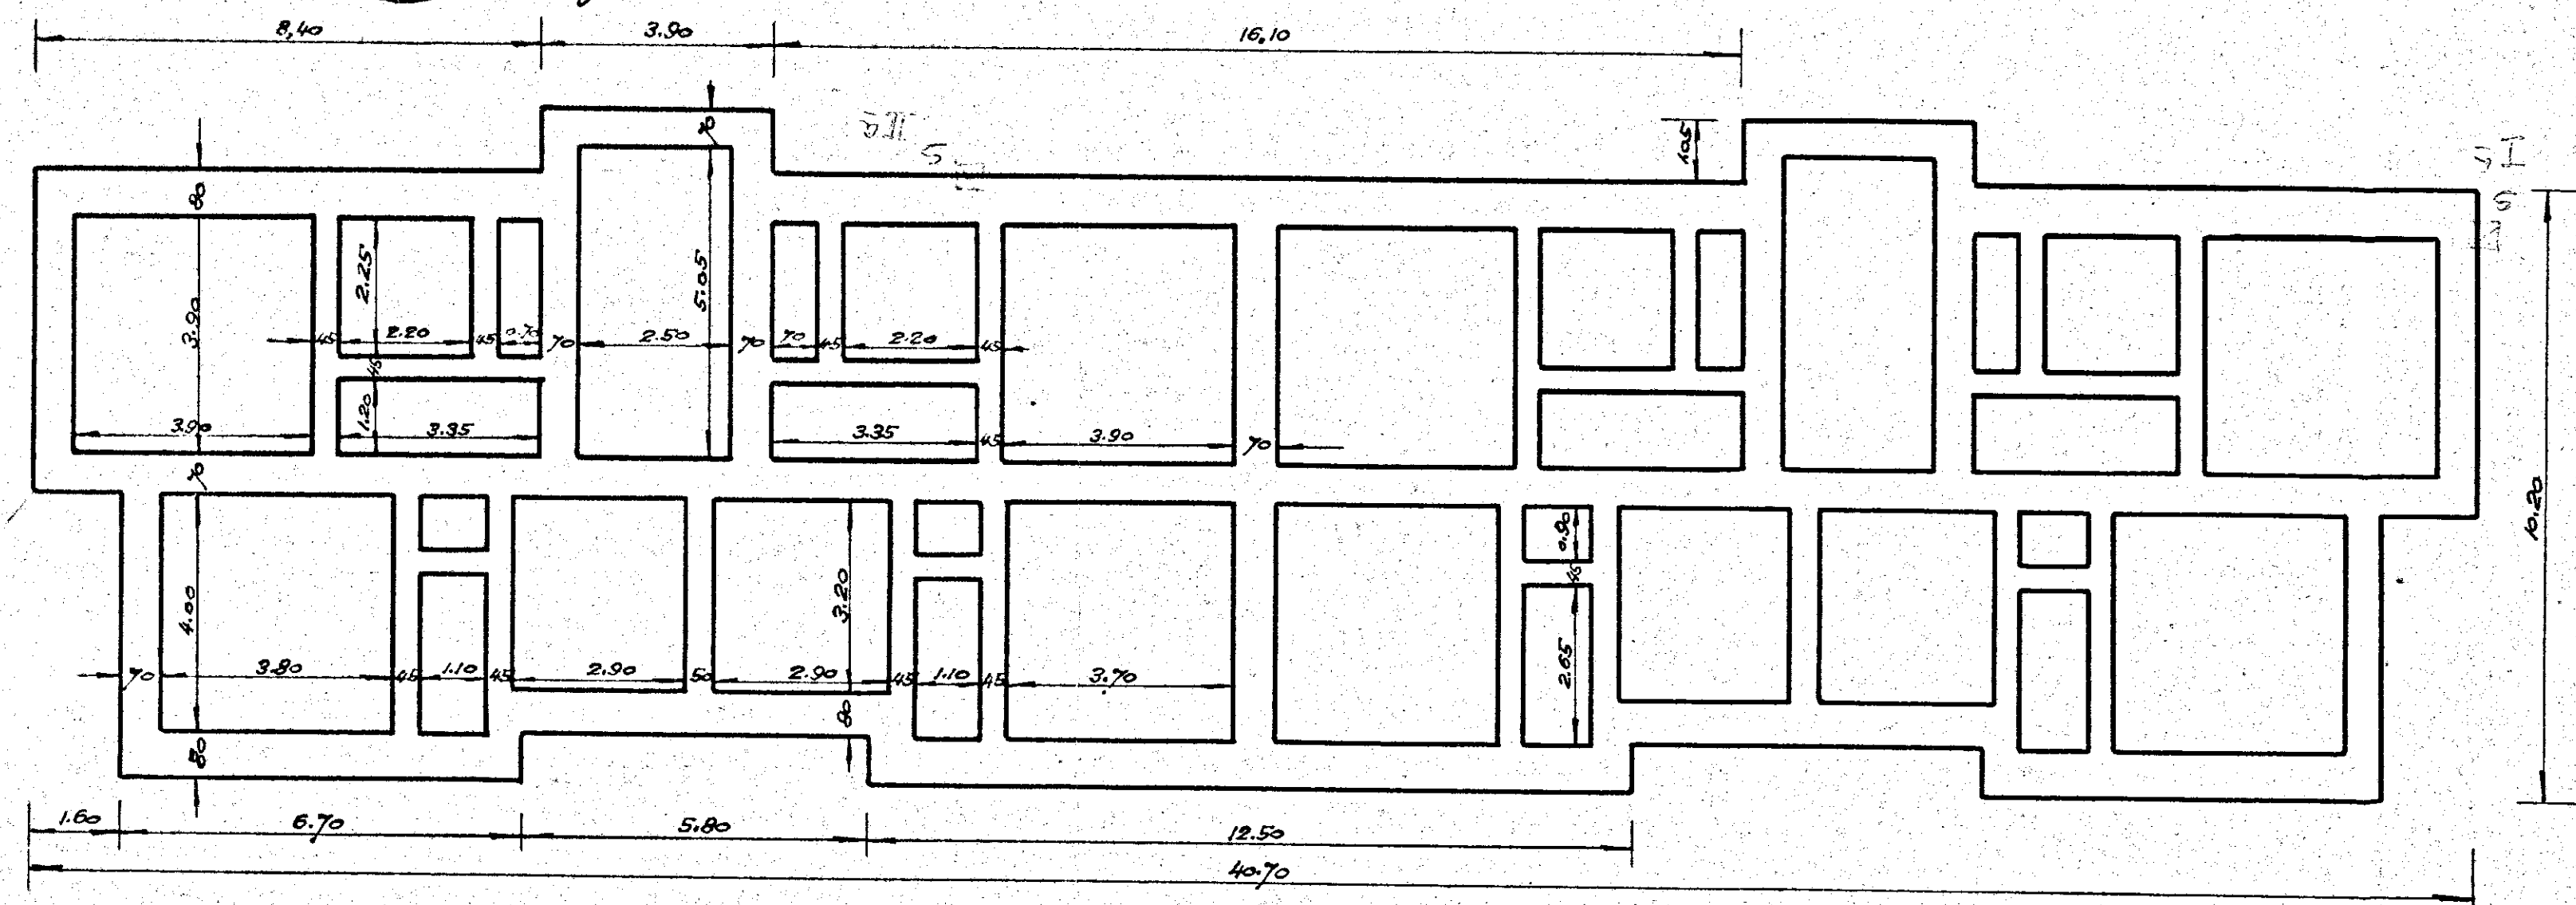


Piano terra

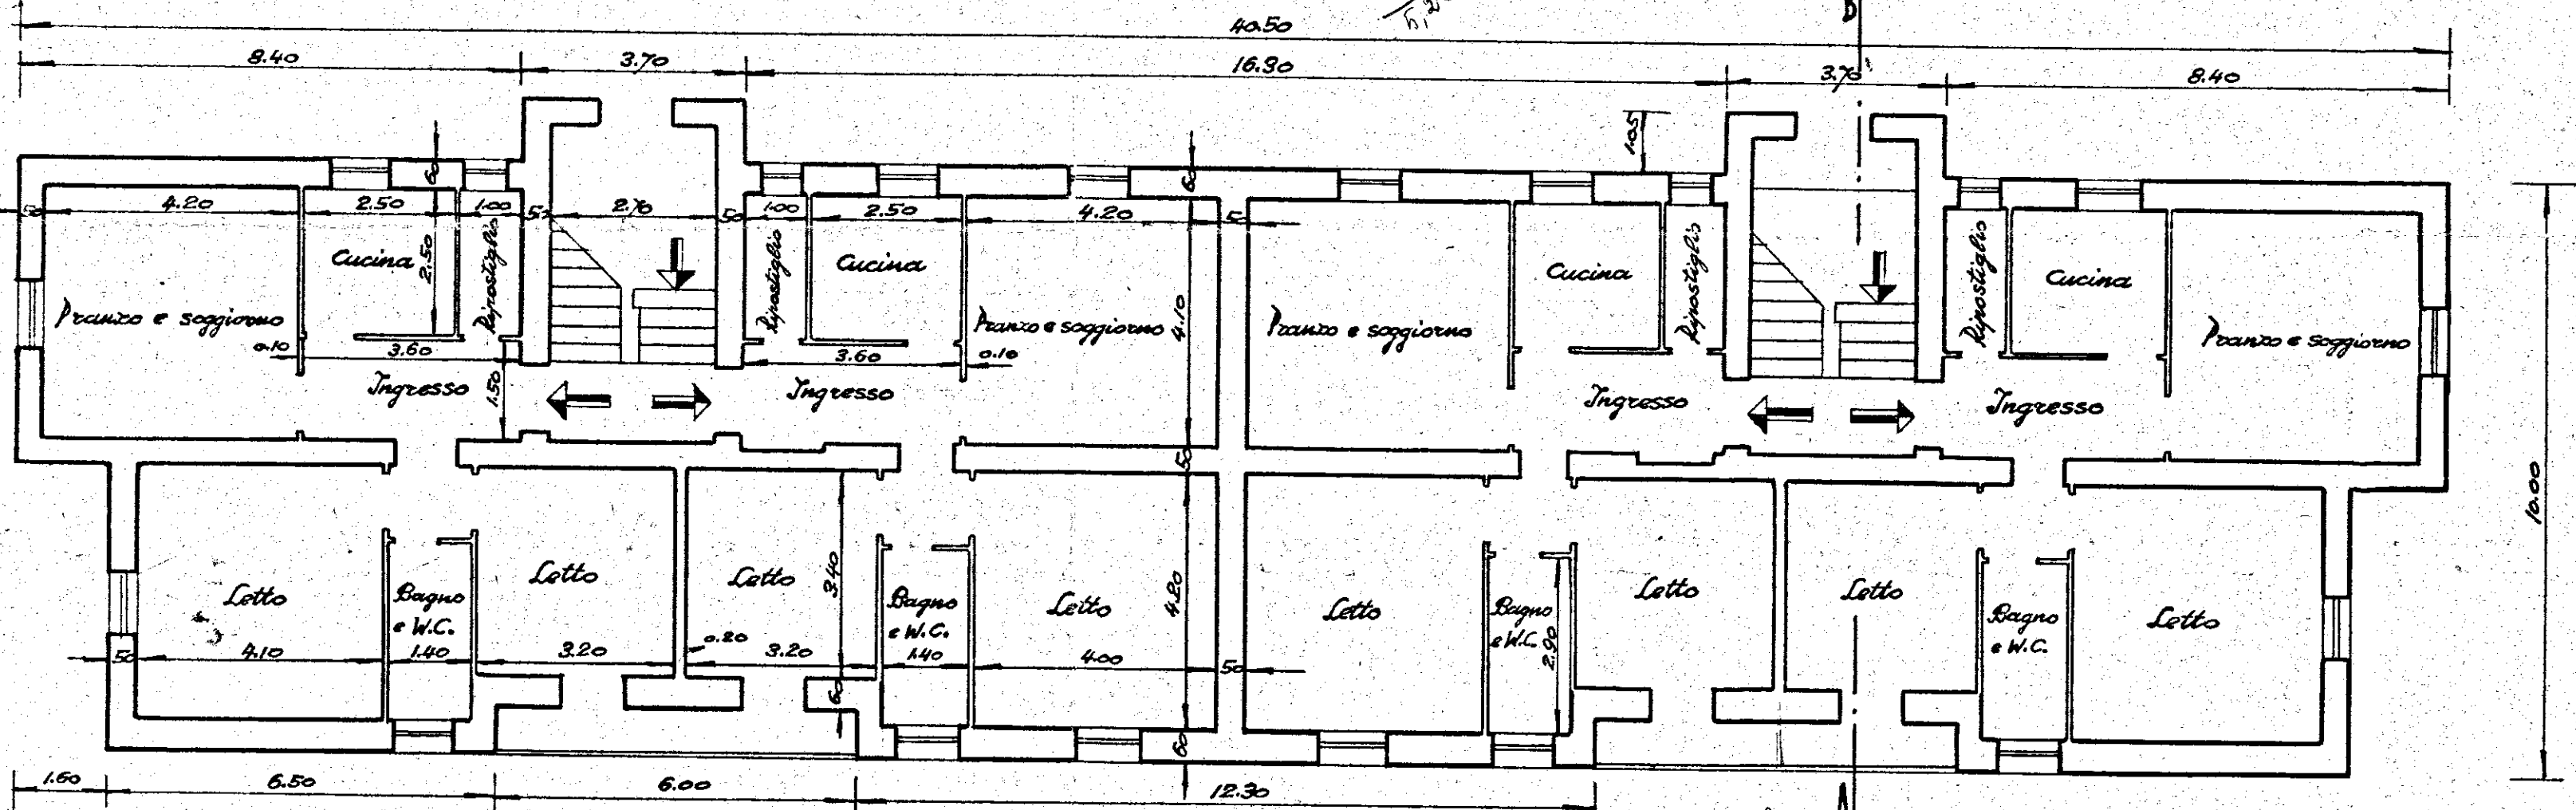


Primo piano

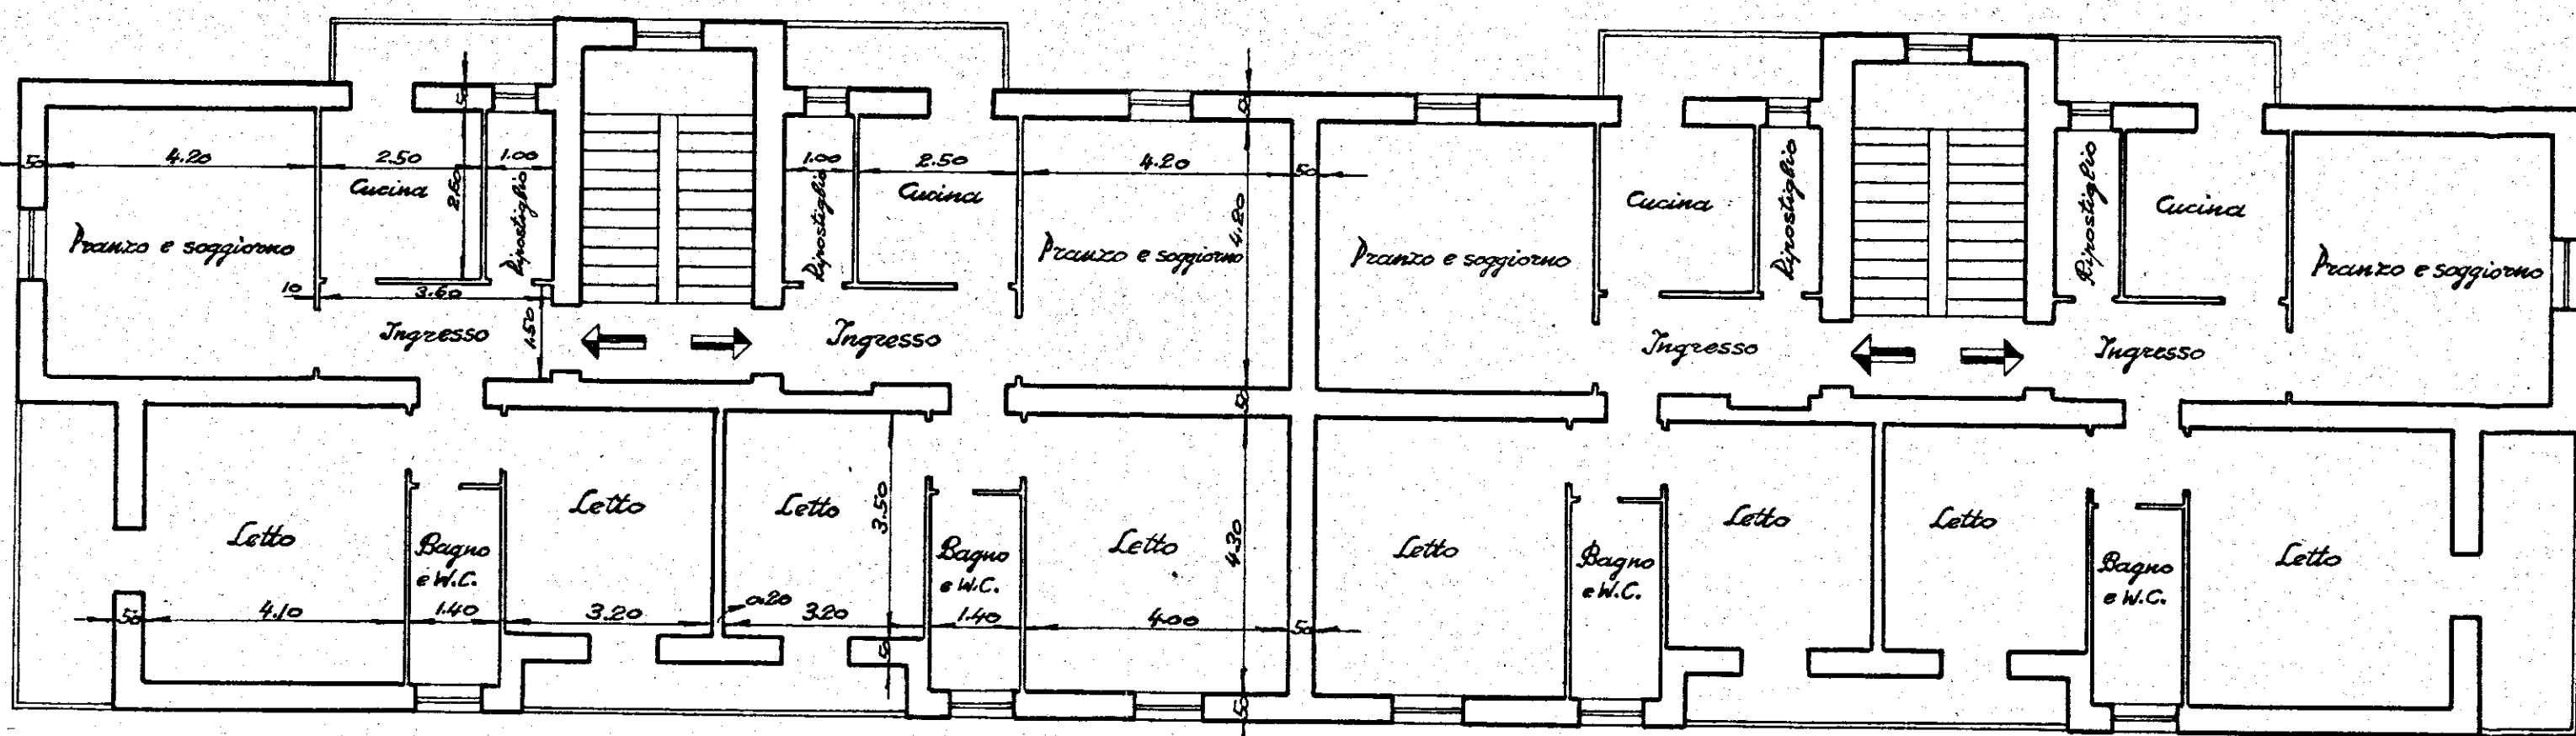


Secondo piano

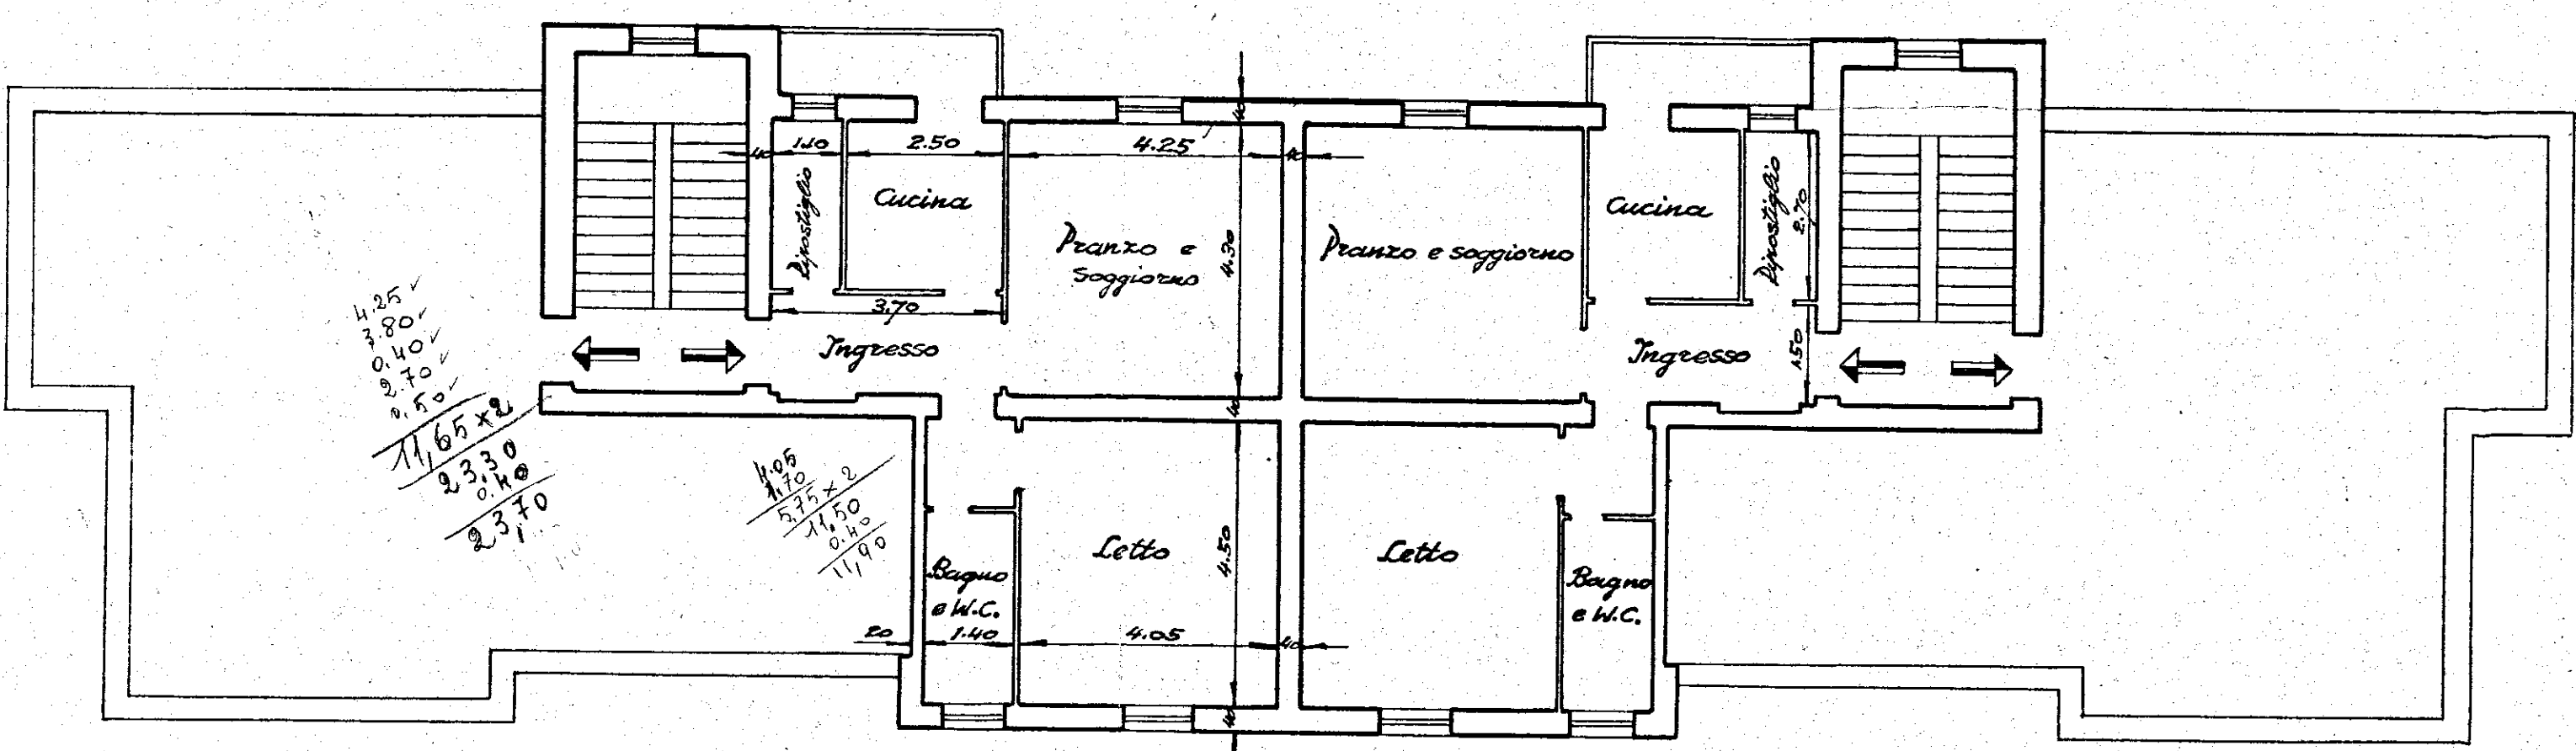

Prospetto principale

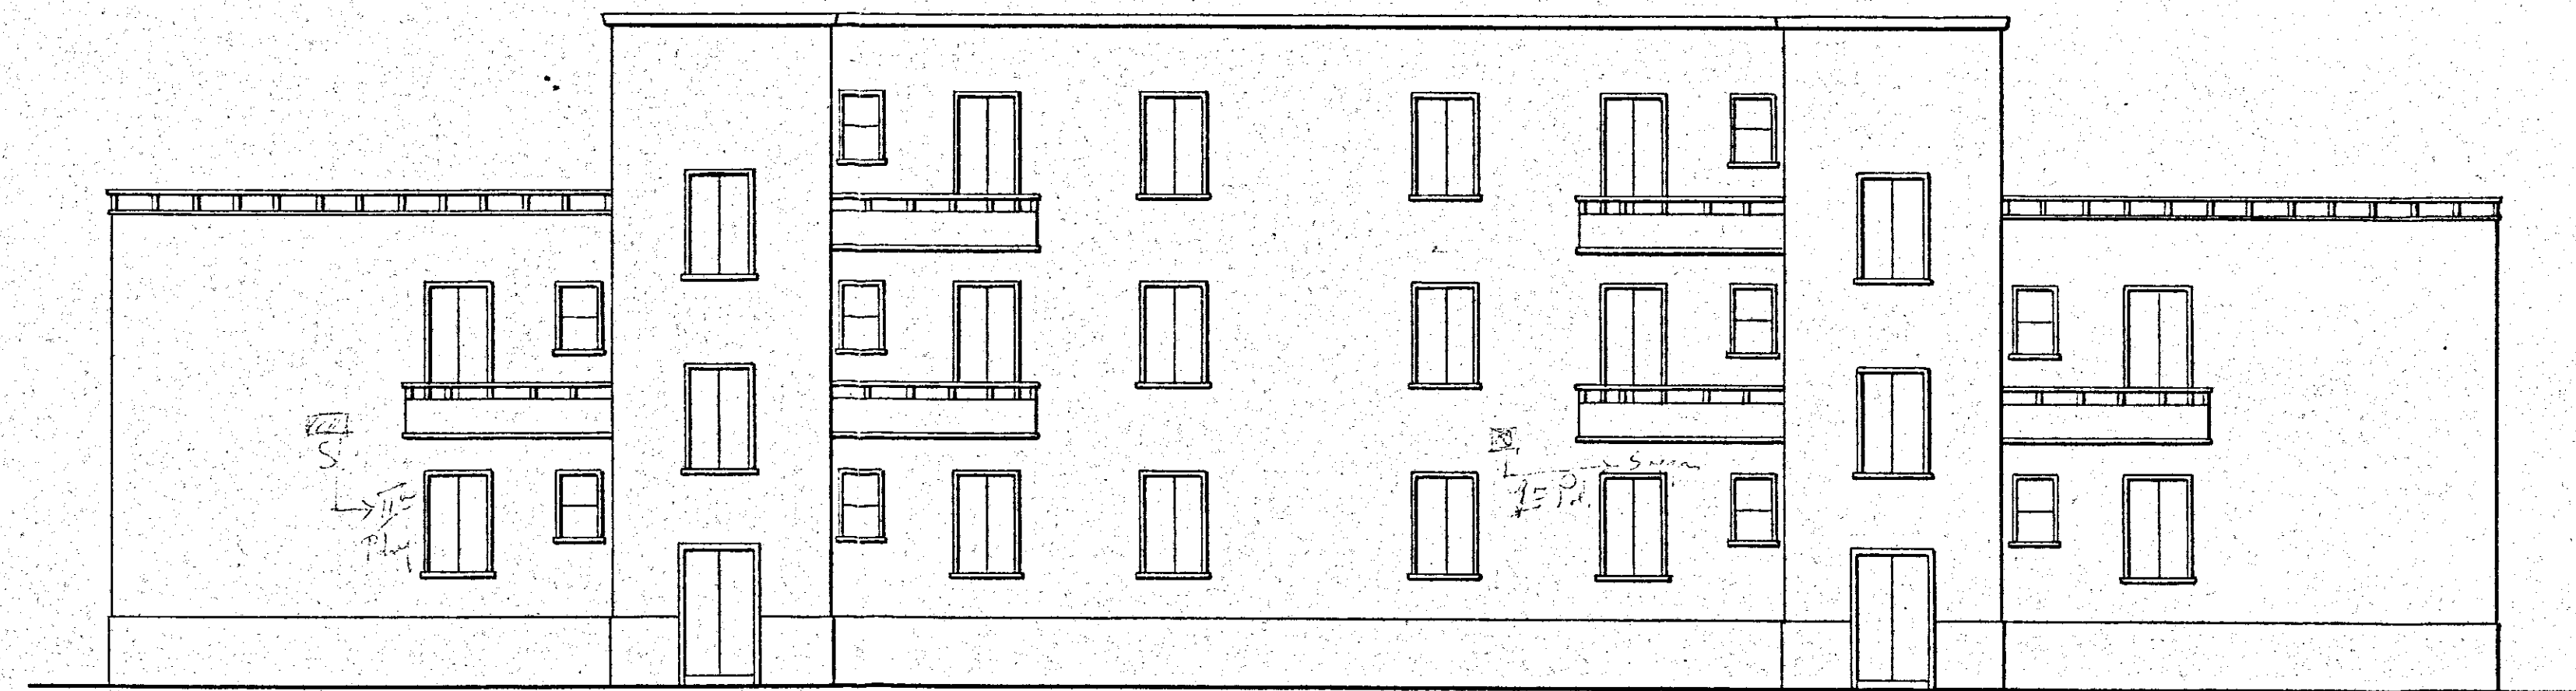

Prospetto posteriore

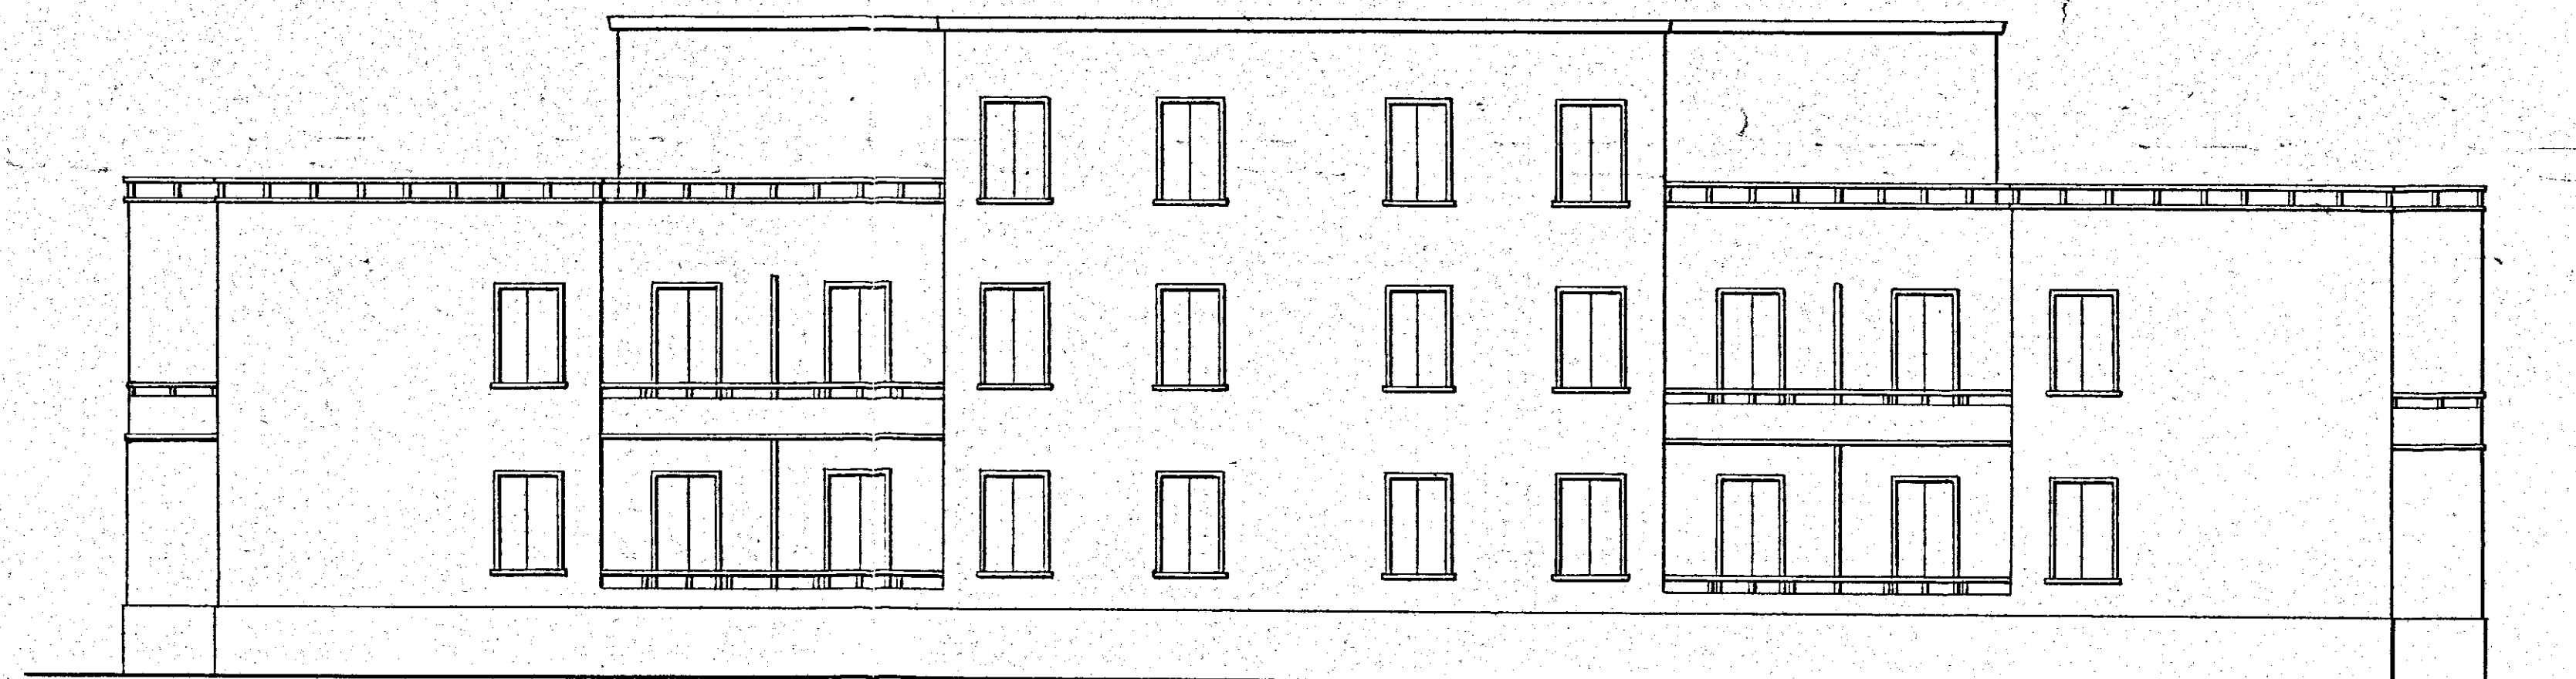

Sezione A-B

