

ISTITUTO AUTONOMO CASE POPOLARI

PER LA PROVINCIA DI BZINDISE

CASE PER LAVORATORI


AGRICOLI DIPENDENTE

IN EDIFICIO

SCHEMI DI VOLUME

Scala 1:200

PIANTA MURATORIA

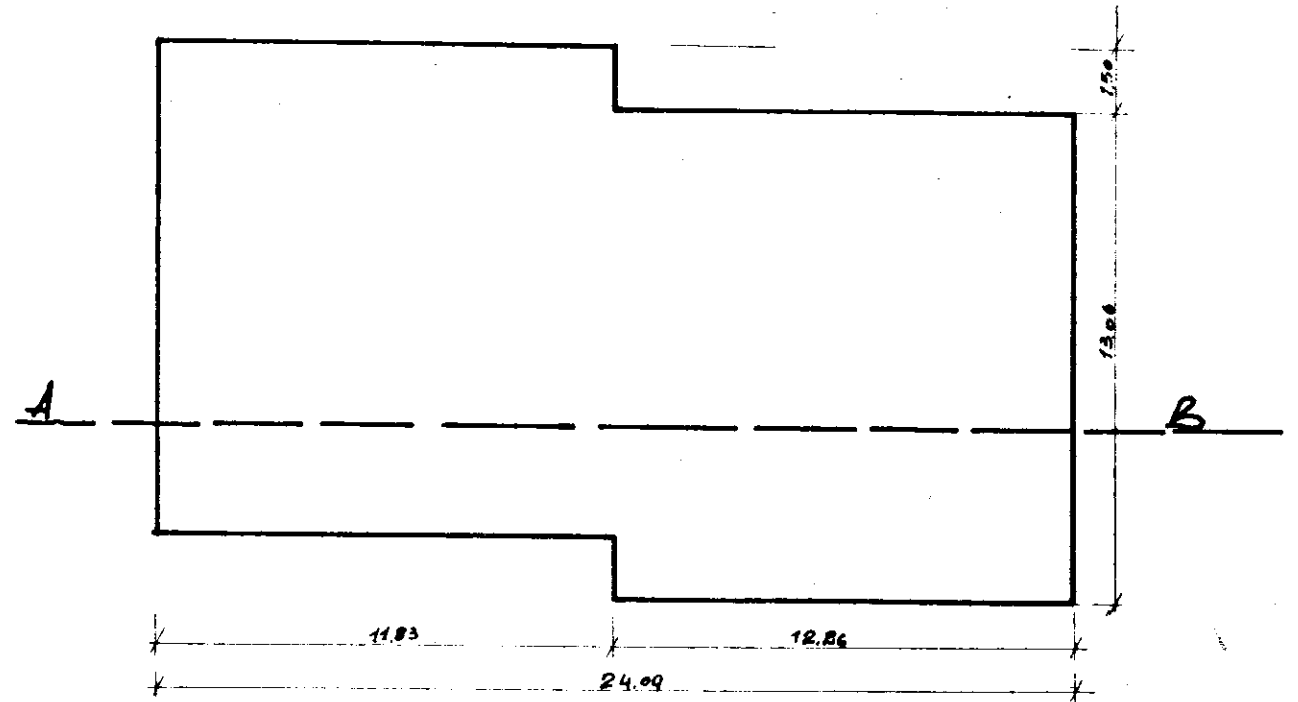

SEZIONE A-B

