


IL COORDINATORE
DEI SERVIZI NUOVE COSTRUZIONI
(Dott. Arch. Pietro ORESTA)

IL PRESIDENTE
(Michele Nardis)

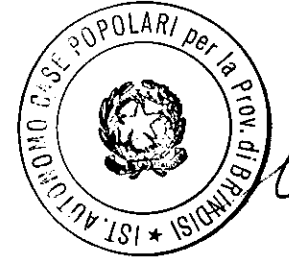


**istituto autonomo
case popolari**
— brindisi —

legge 5-8-1978 n. 457 III° biennio 1982-83 COMPLET. programma intervento n. 007-99-1 codice 3167400701	tav. 3d
progetto per la costruzione di alloggi popolari in FASANO lotto 13 comparto 1 piano di zona 167	ufficio progettazione i. a. c. p. brindisi
alloggi n. 8 da mq. 88	scala 1:100
PROSPETTI	



PROSPETTO - A -

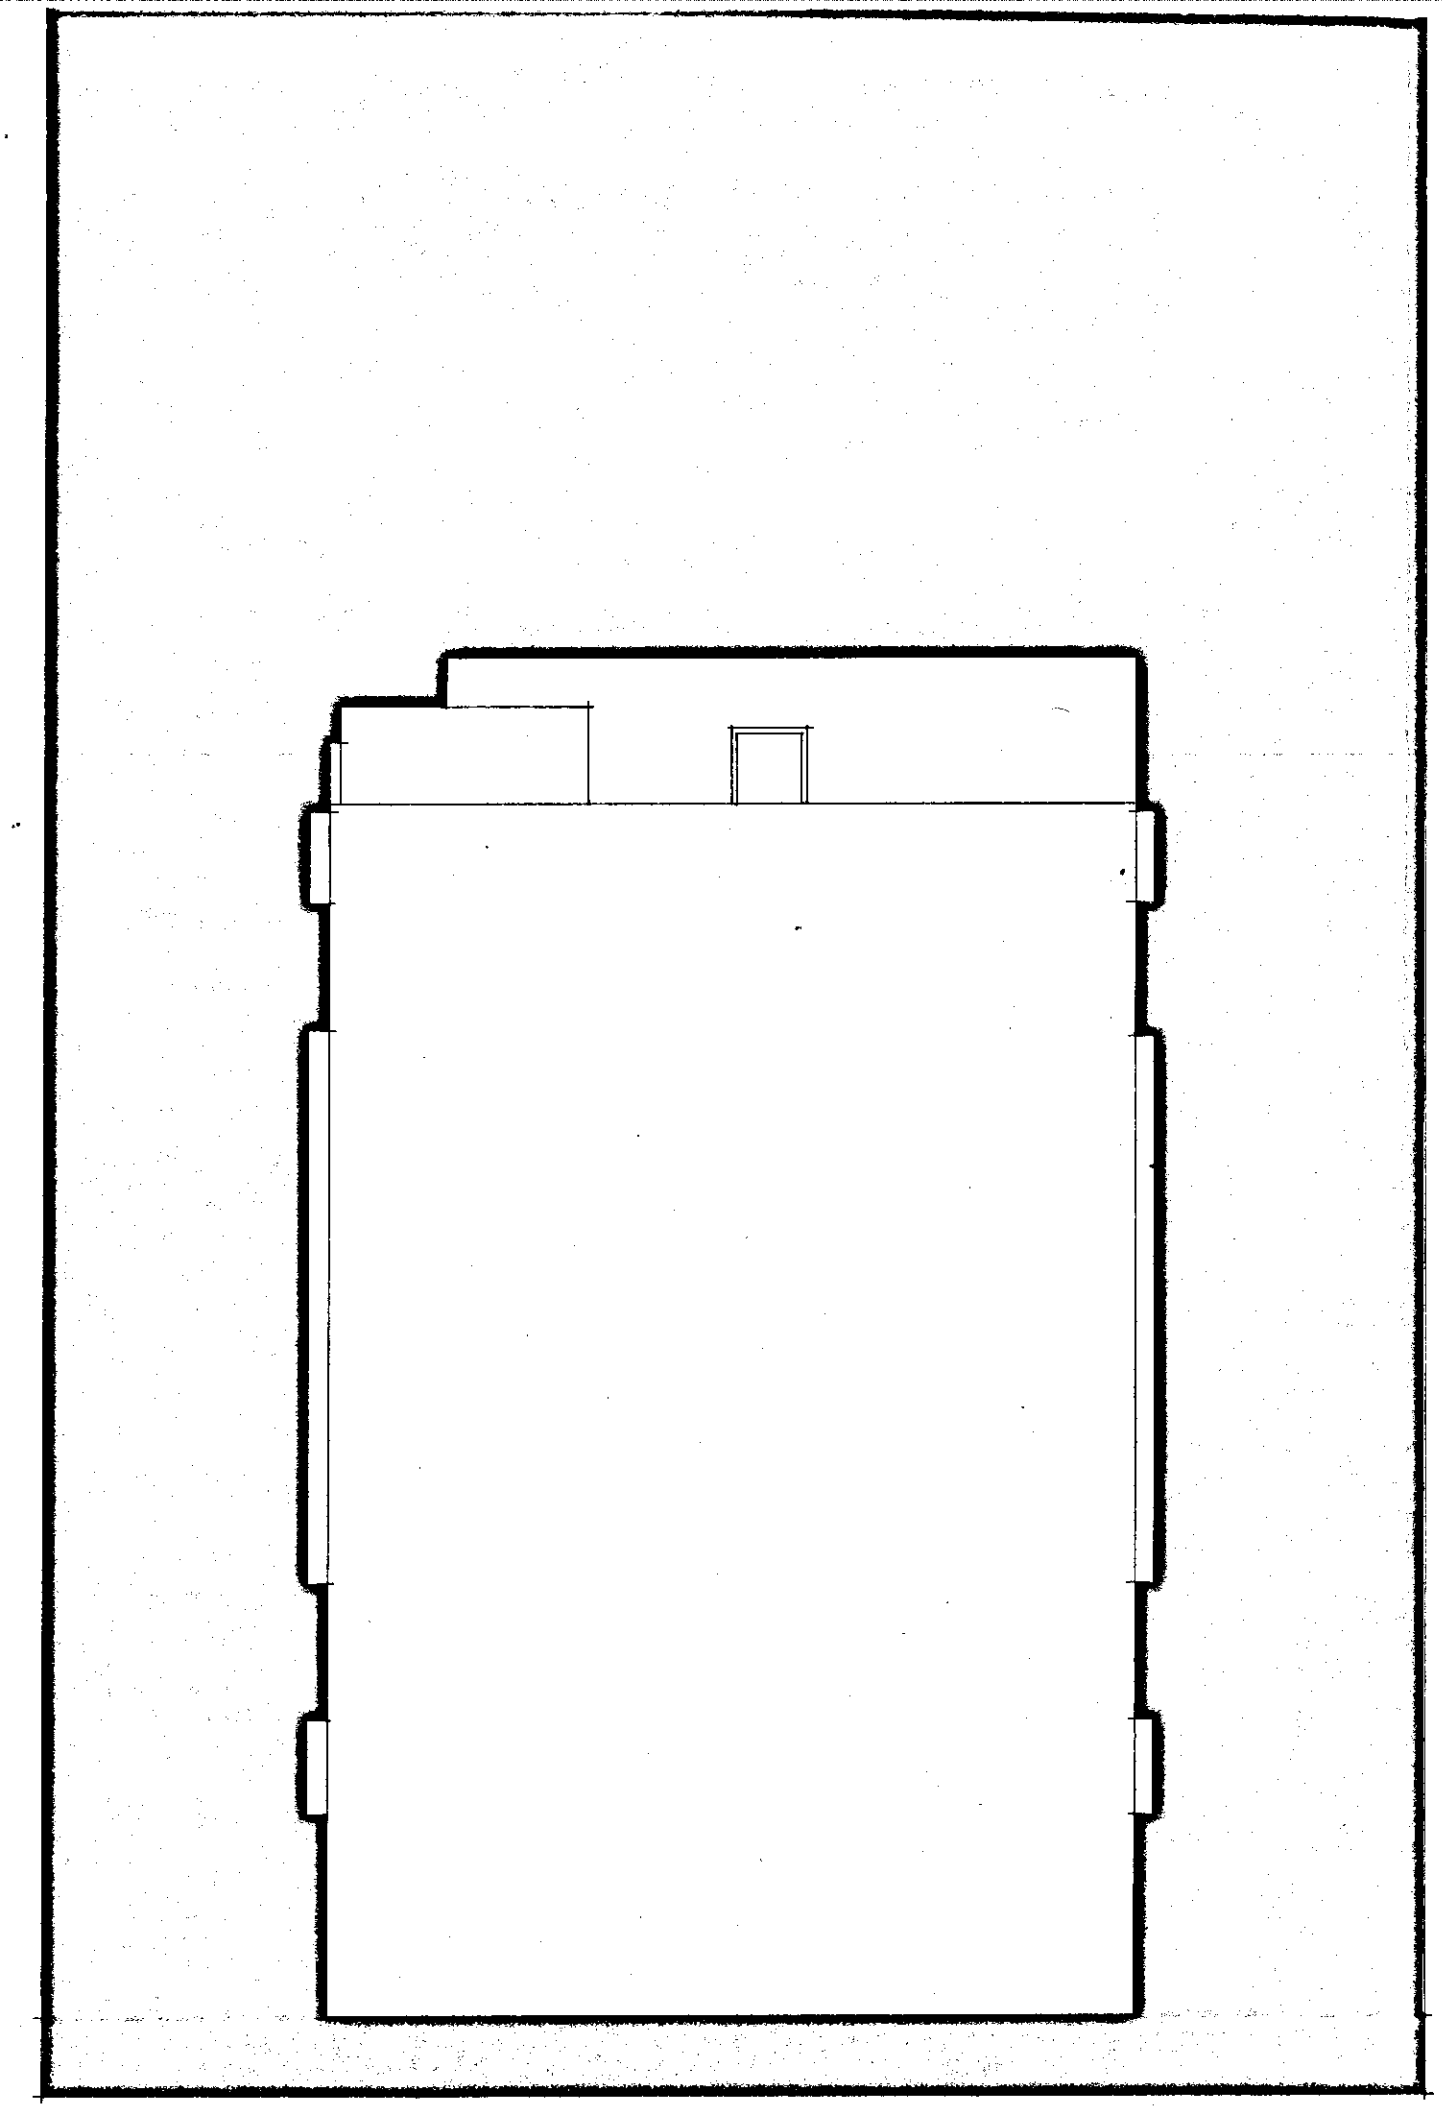

PROSPETTO - B -



PROSPETTO - C -