
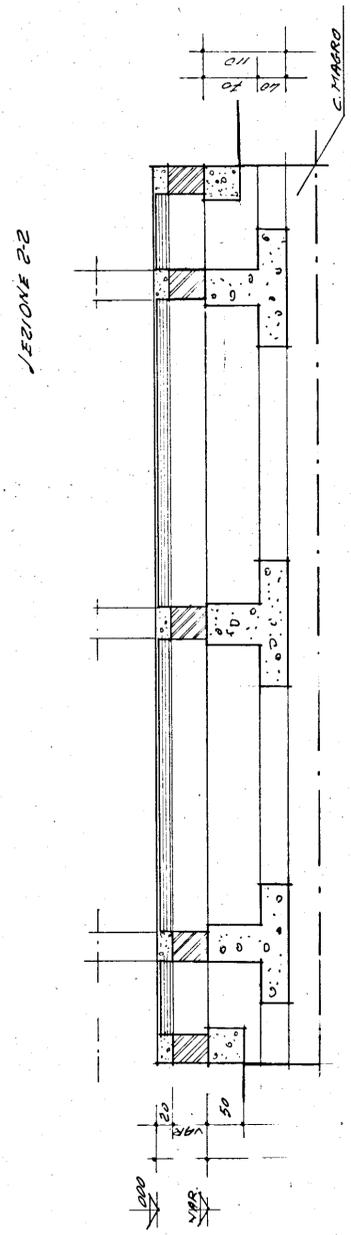
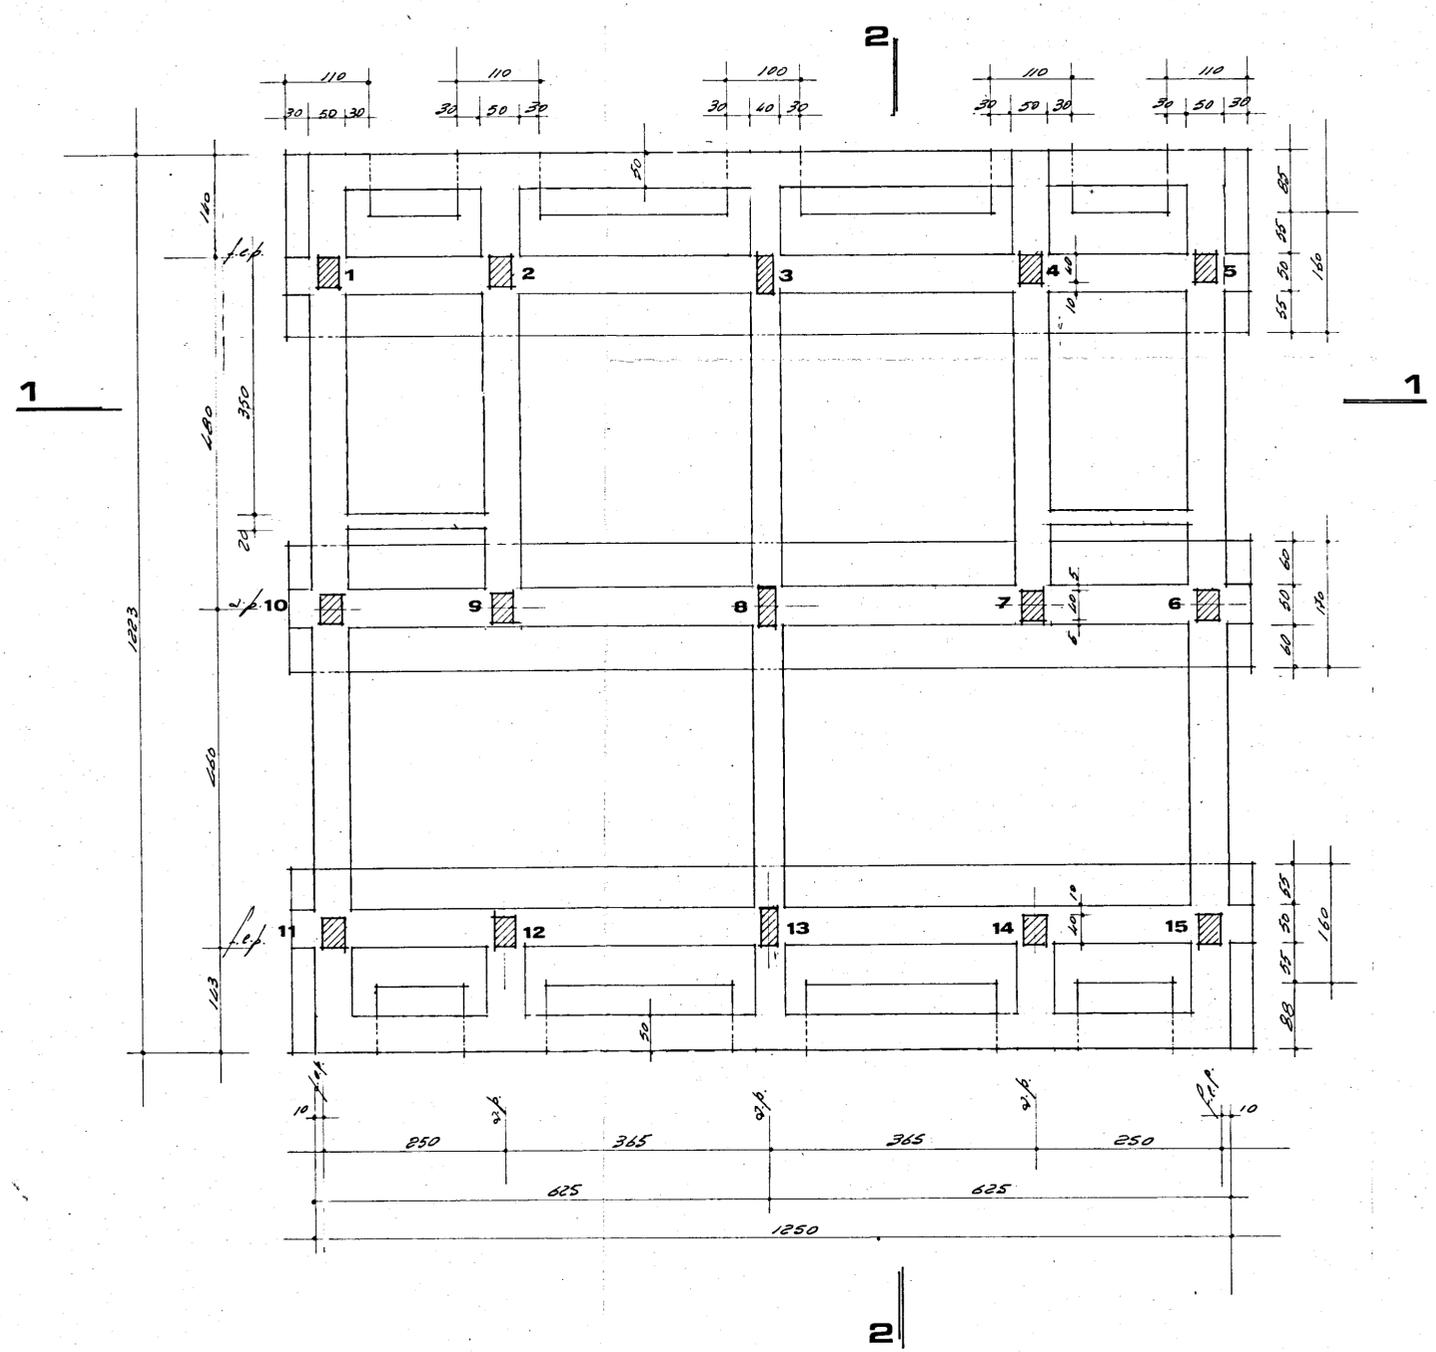


SEZIONE 1-1

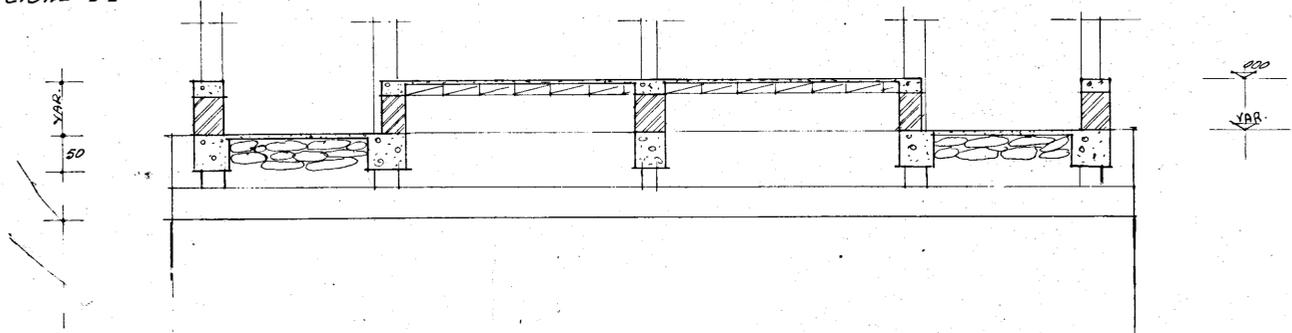

IN CEMENTO ARMATO E ACCIAIO
 R200 a compressione dopo 28 gg. a \rightarrow 200 kg/cm²
 a compressione dopo 90 gg. a \rightarrow 180 kg/cm²
 di lavoro
 Acciaio E.L.B.32.K a tenore di inerbamento superiore
 a \rightarrow 32 kg/cm²
 allungamento a rottura superiore a \rightarrow 23%
 di lavoro \rightarrow 1200 kg/cm²

Dott. GAETANO CAPETO
 Impresa Costruzioni
 BRINDISI

Ing. FRANCESCO PINTO
 Ingegnere
 BRINDISI
 N. 180

I.A.C.P. BRINDISI		firma	data
COSTRUZIONE DI N° 26			
ALLOGGI PER LAVORATORI	Dir. da		
AGRICOLI IN TUTURANO	Visto da		APRILE 1972
CARPENTERIA		TAV. N.	1
FONDAZIONI			
PALAZZINA ISOLATA			
C.A. ING. P. PINTO BR		INH: DOT. G. CAPETO	