CASE PER LAVORATORI in FASANO - G.E.S.C.A.L. - PALAZZINA "D"

pianta delle fondazioni - scala 1:100
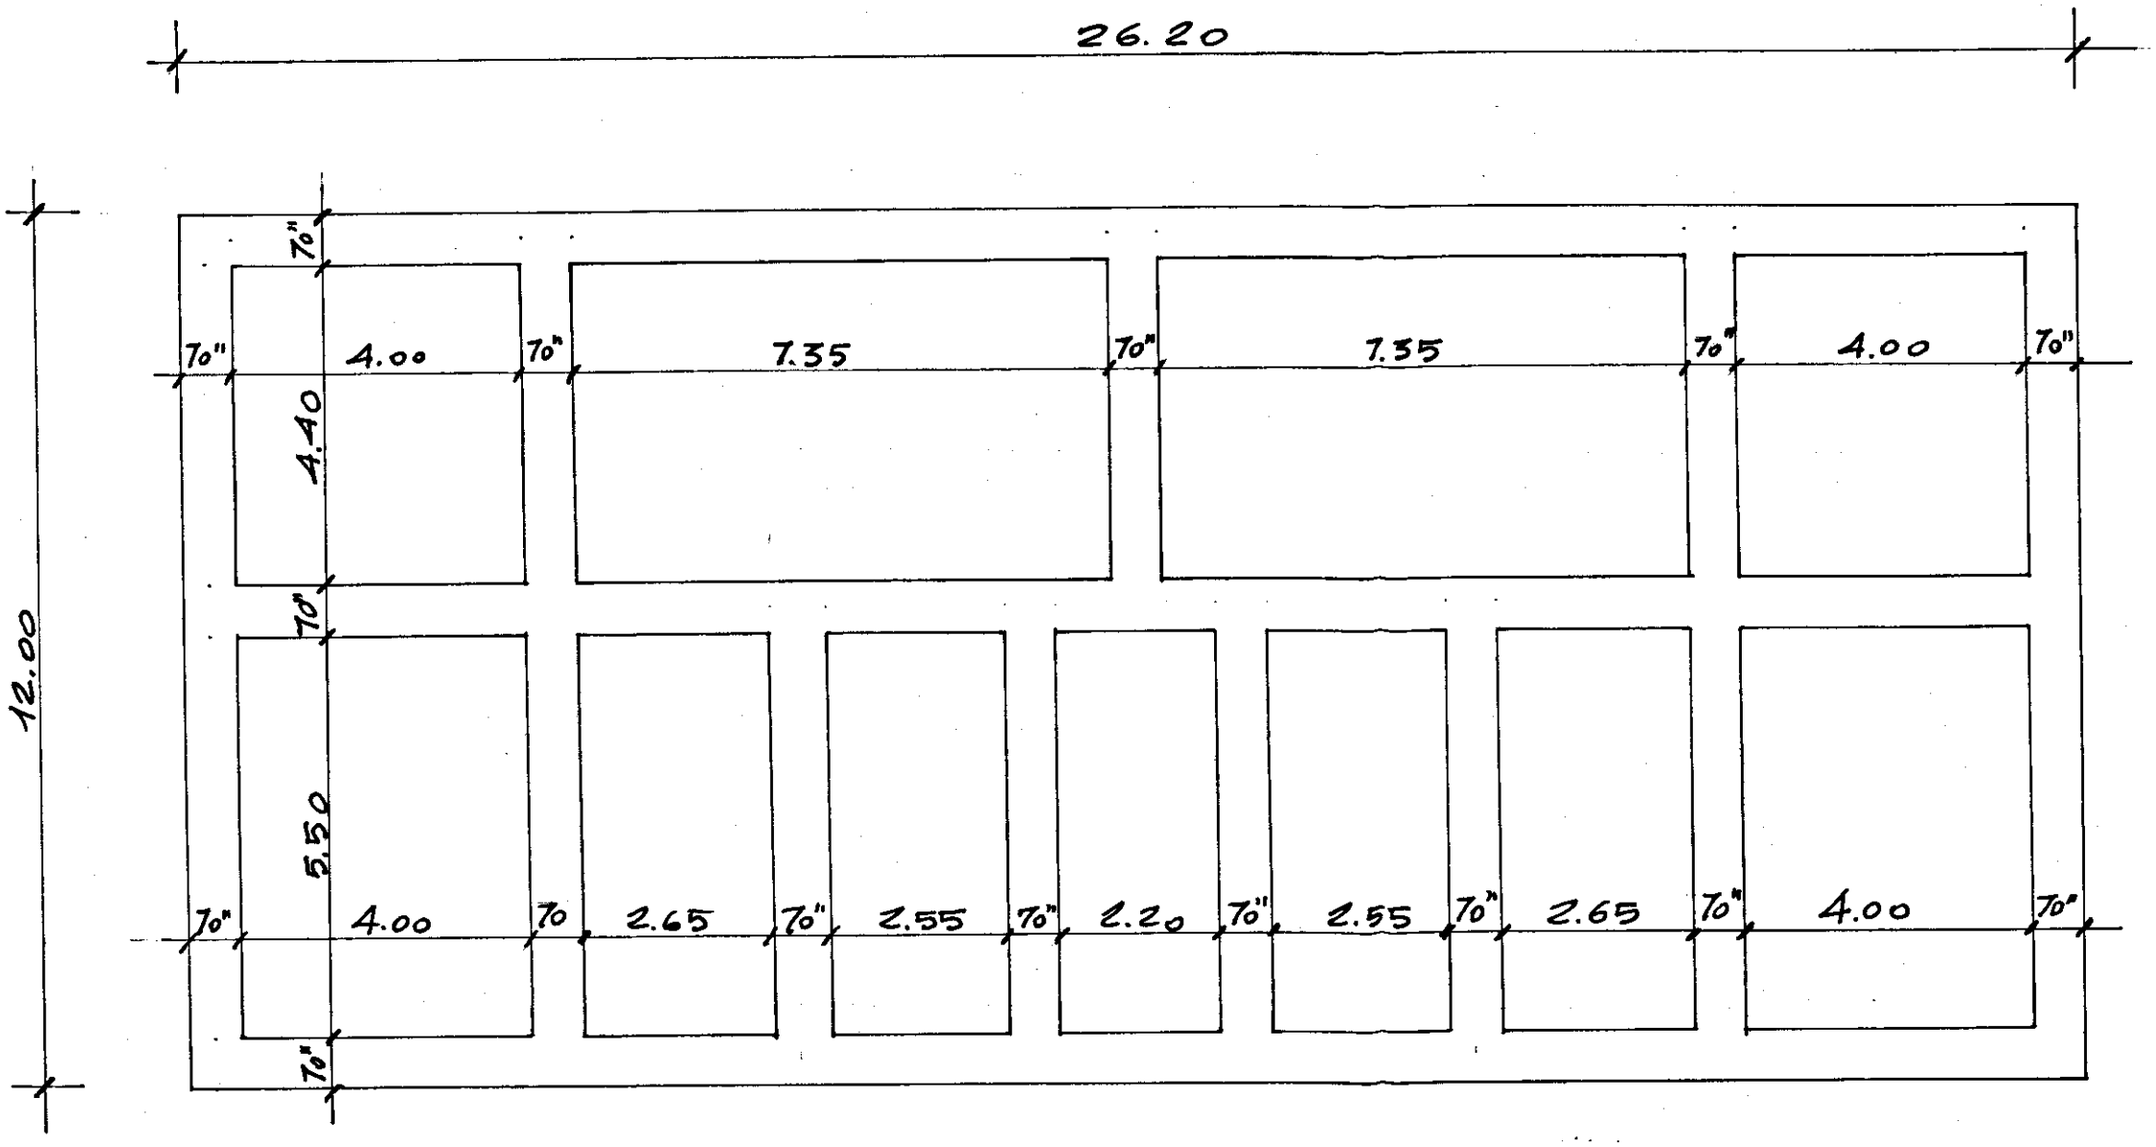
CALCESTRUZZO A Kg. 200 - a sacco.