

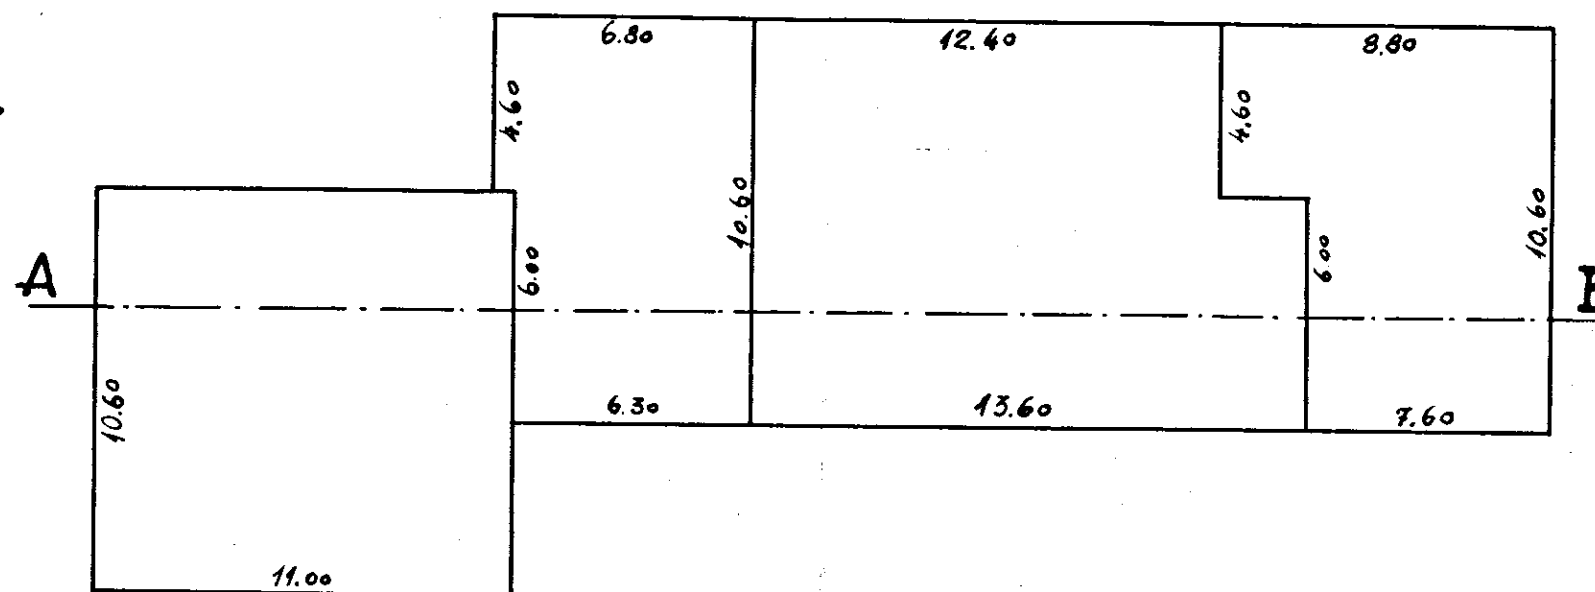


I.A.C.P. - BRINDISI
CASE PER LAVORATORI
AGRICOLI DIPENDENTI
IN S. DONACI

SCHEMA DEI VOLUMI
SCALA 1:200

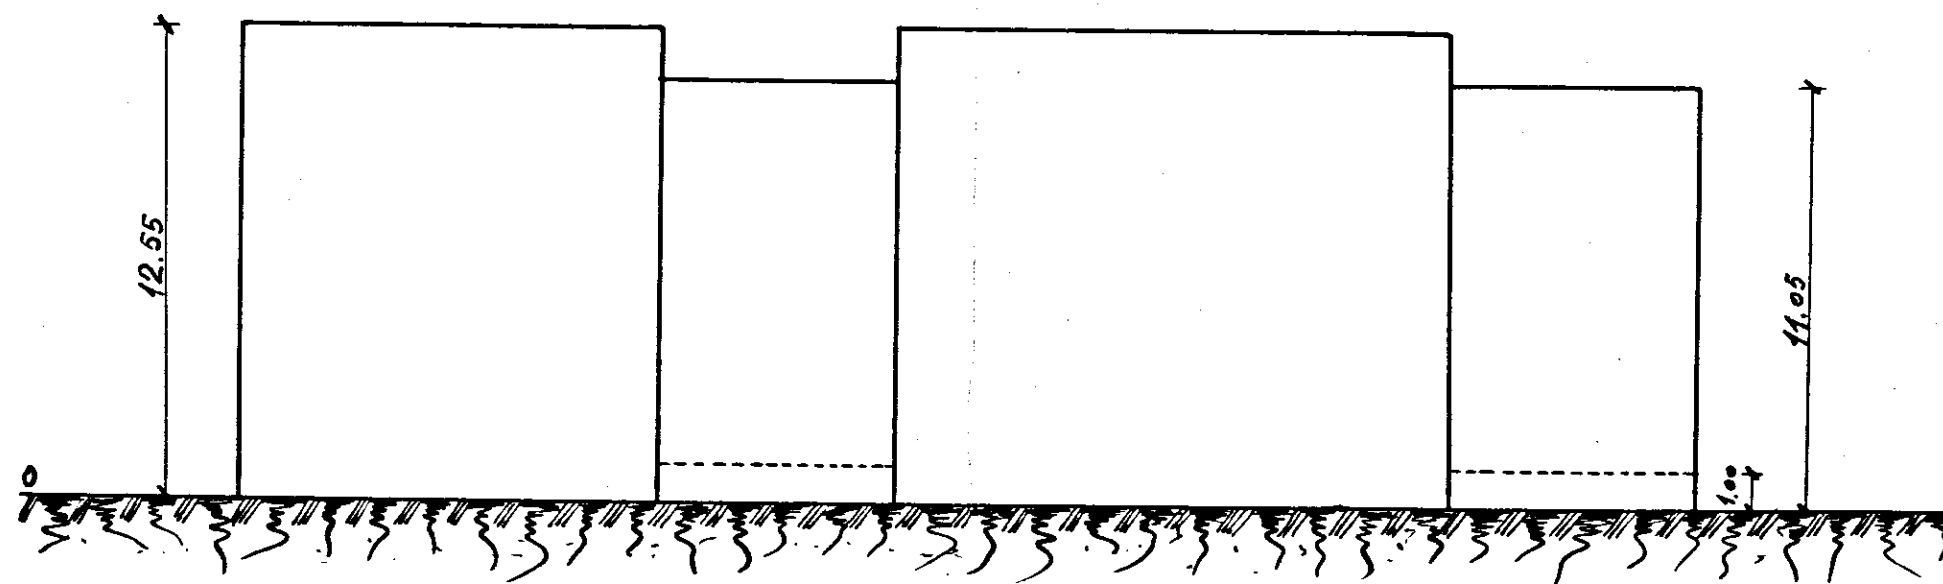

PIANTA MURATURE

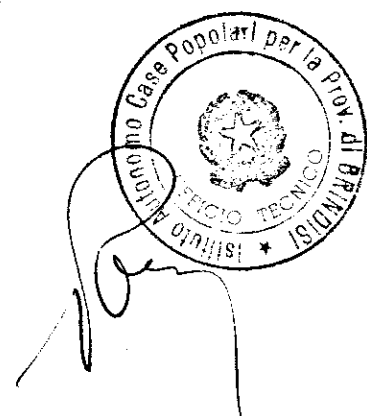

SEZIONE AB