
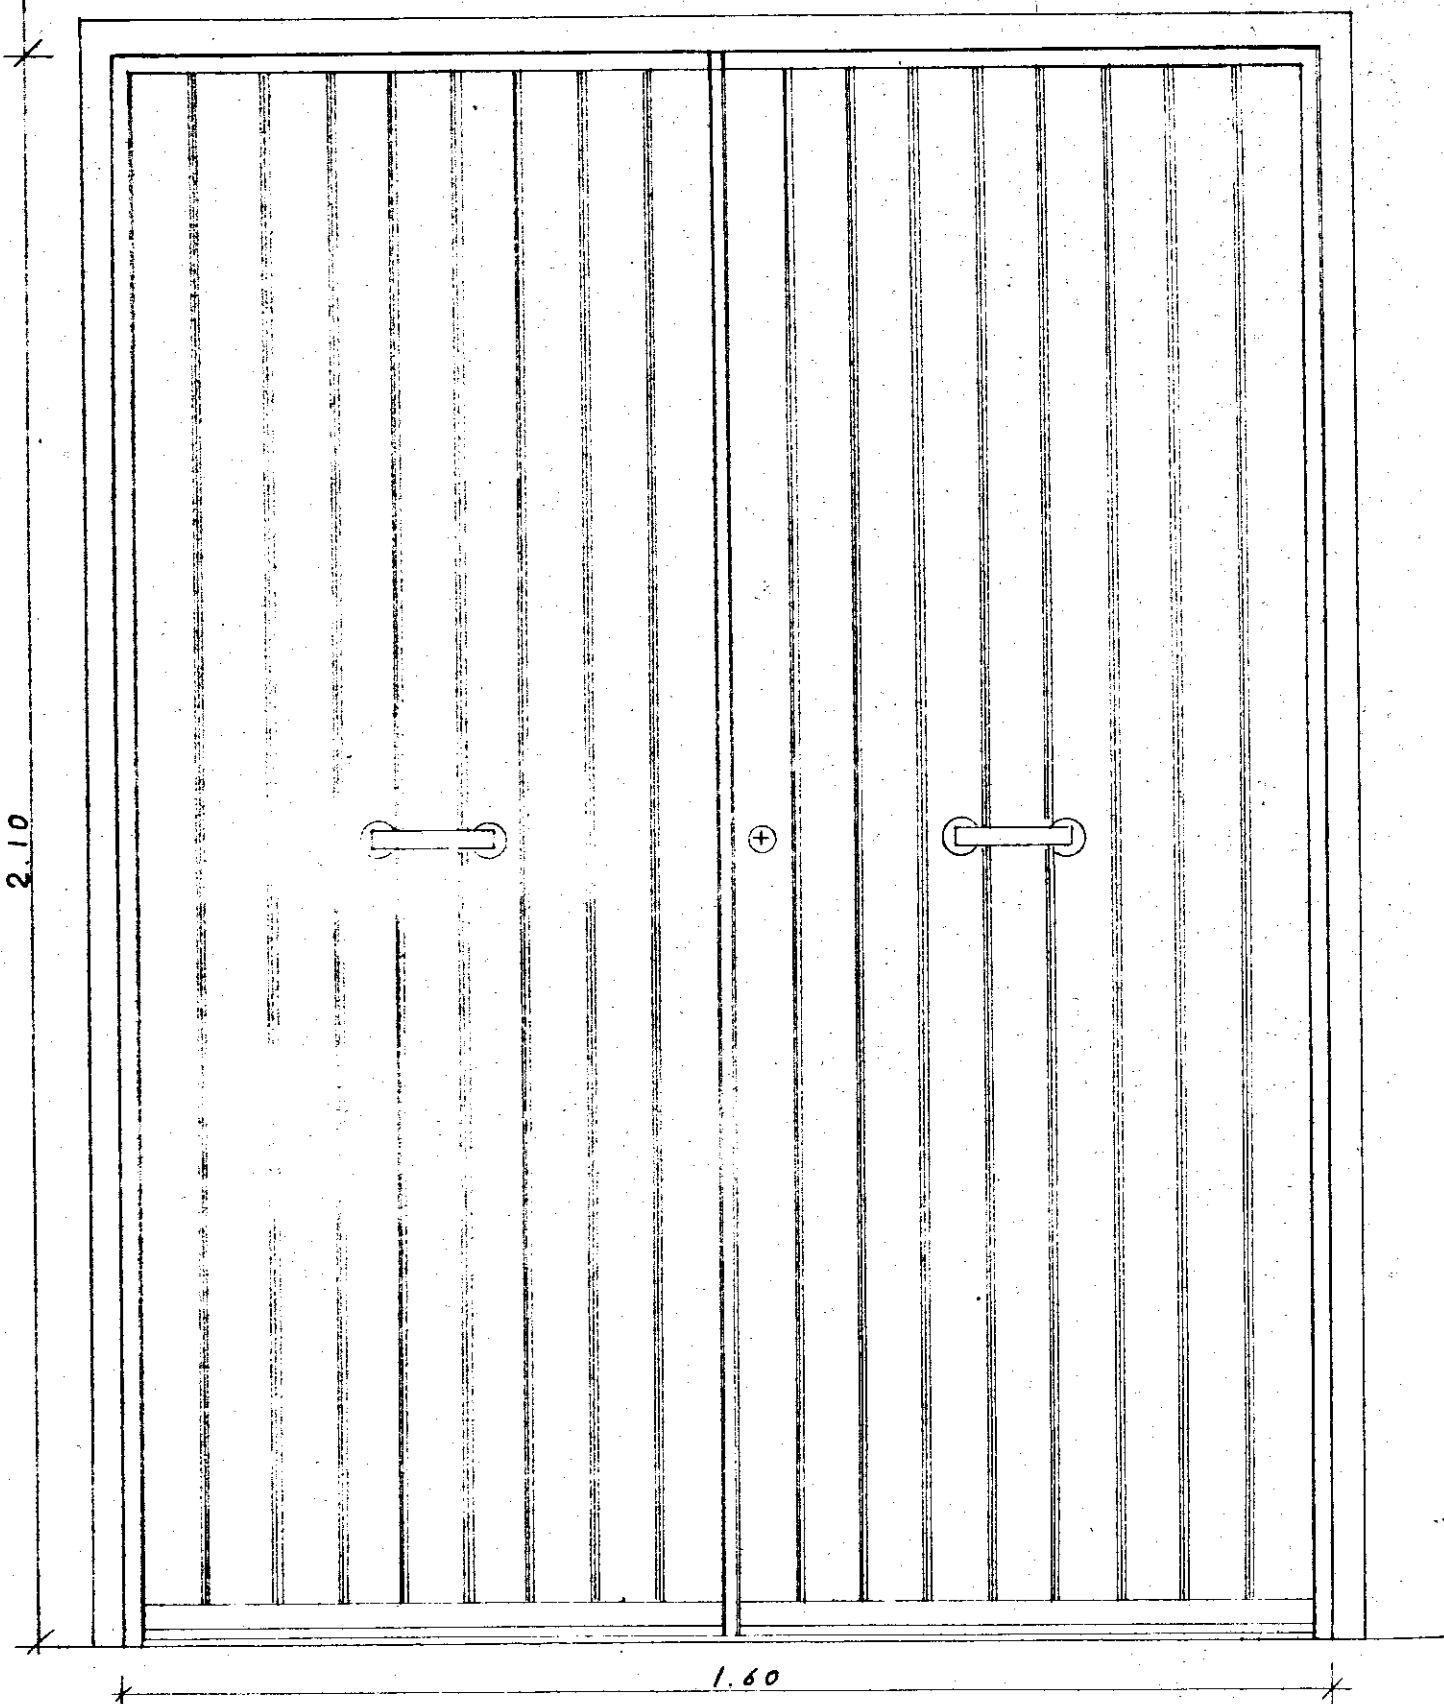
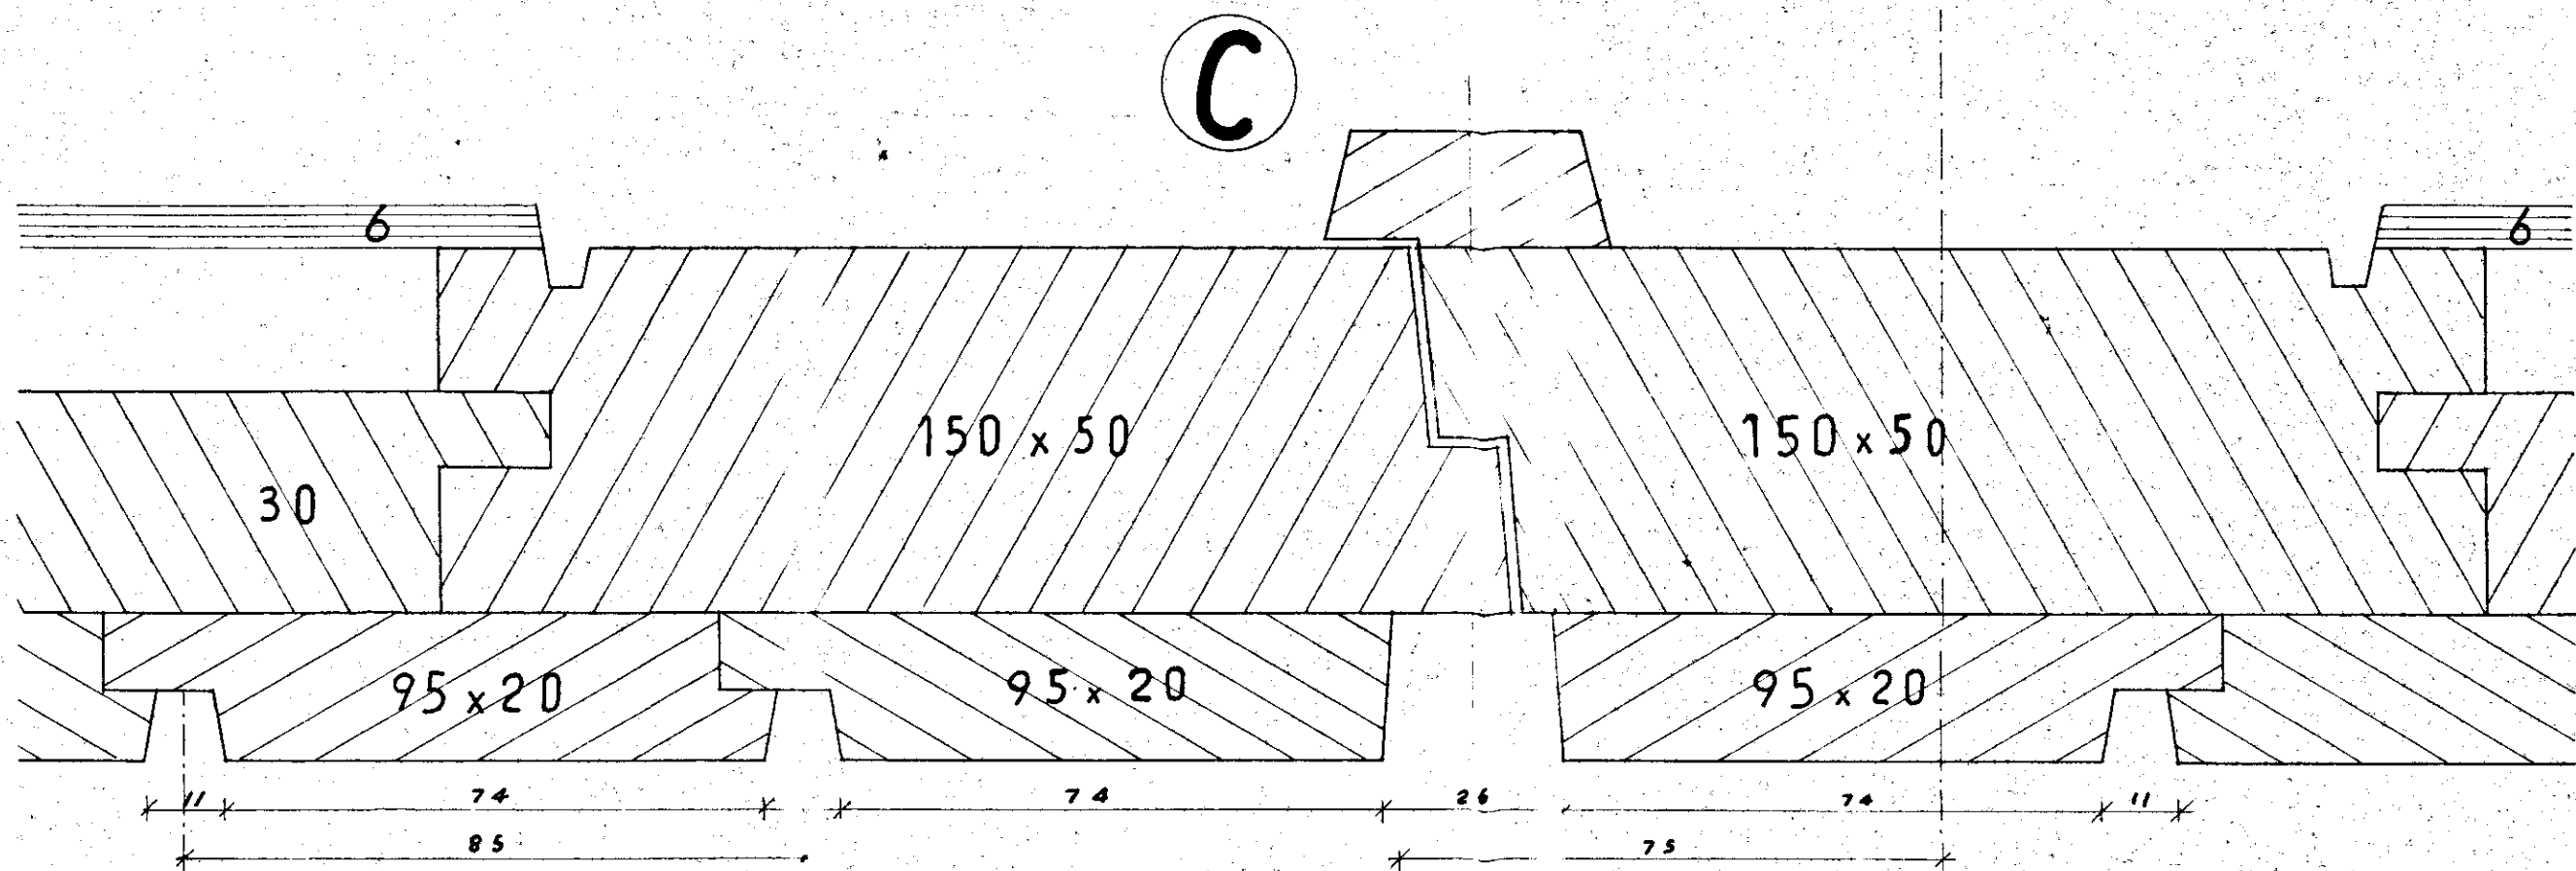
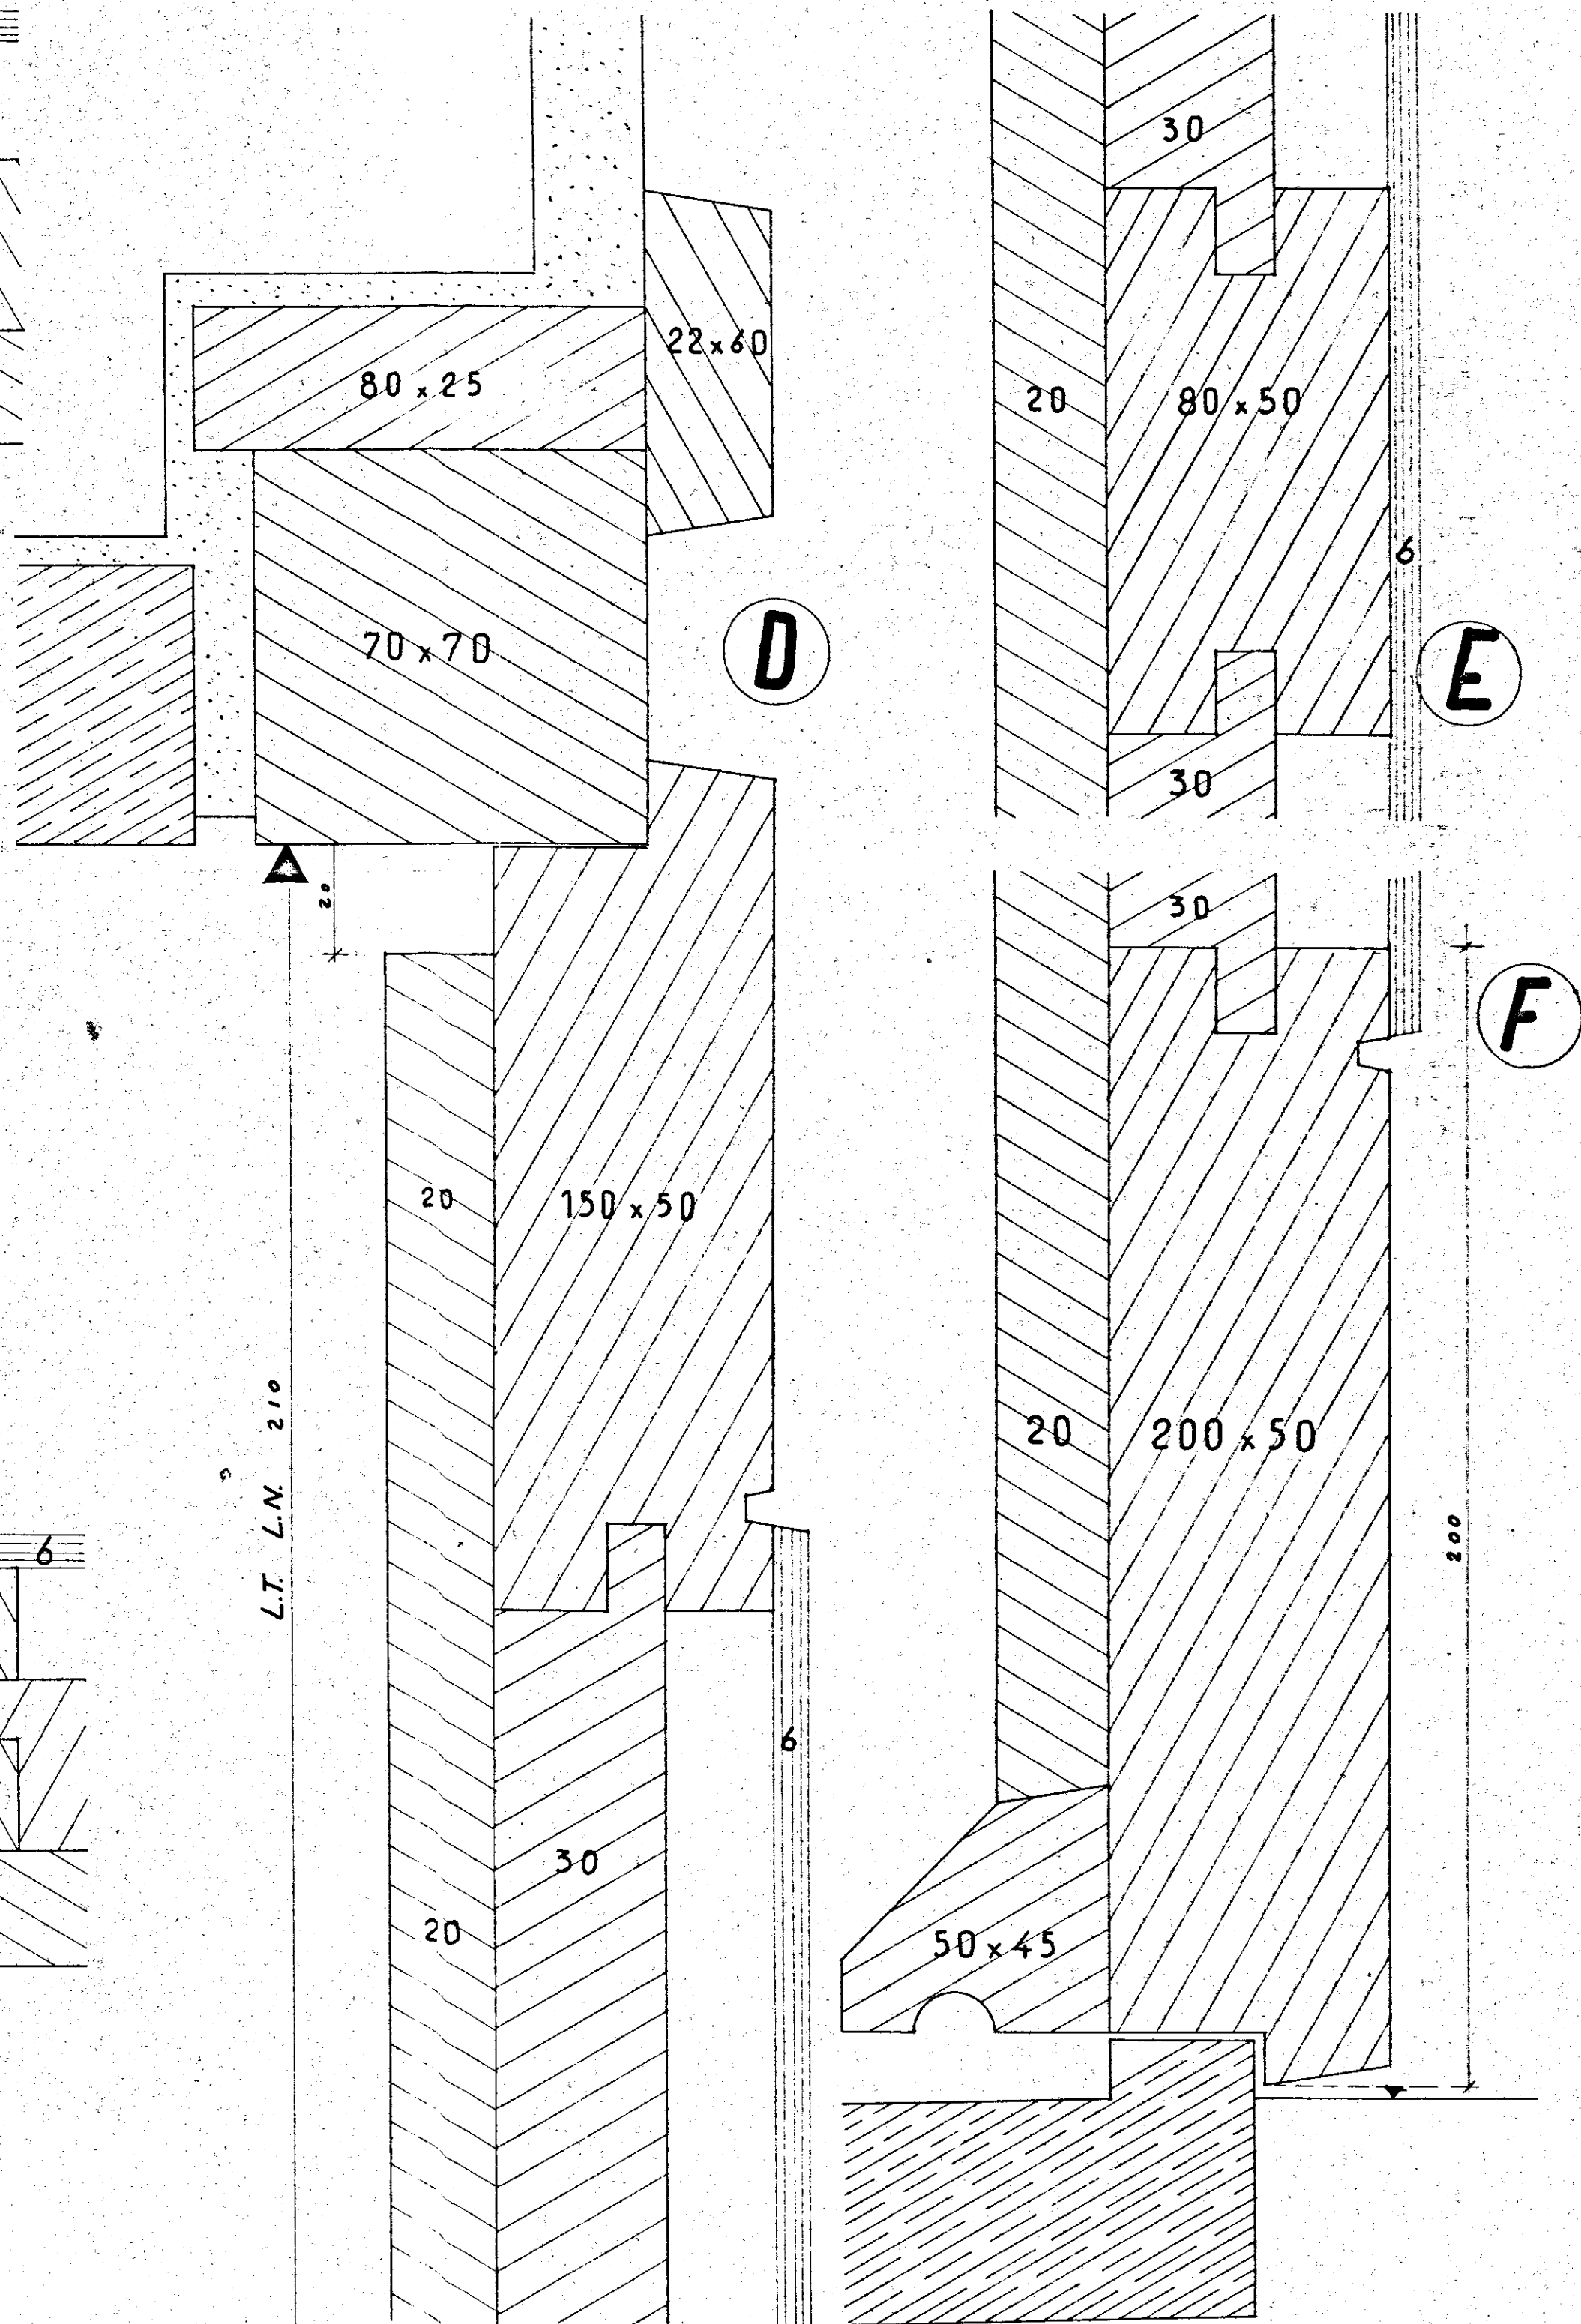
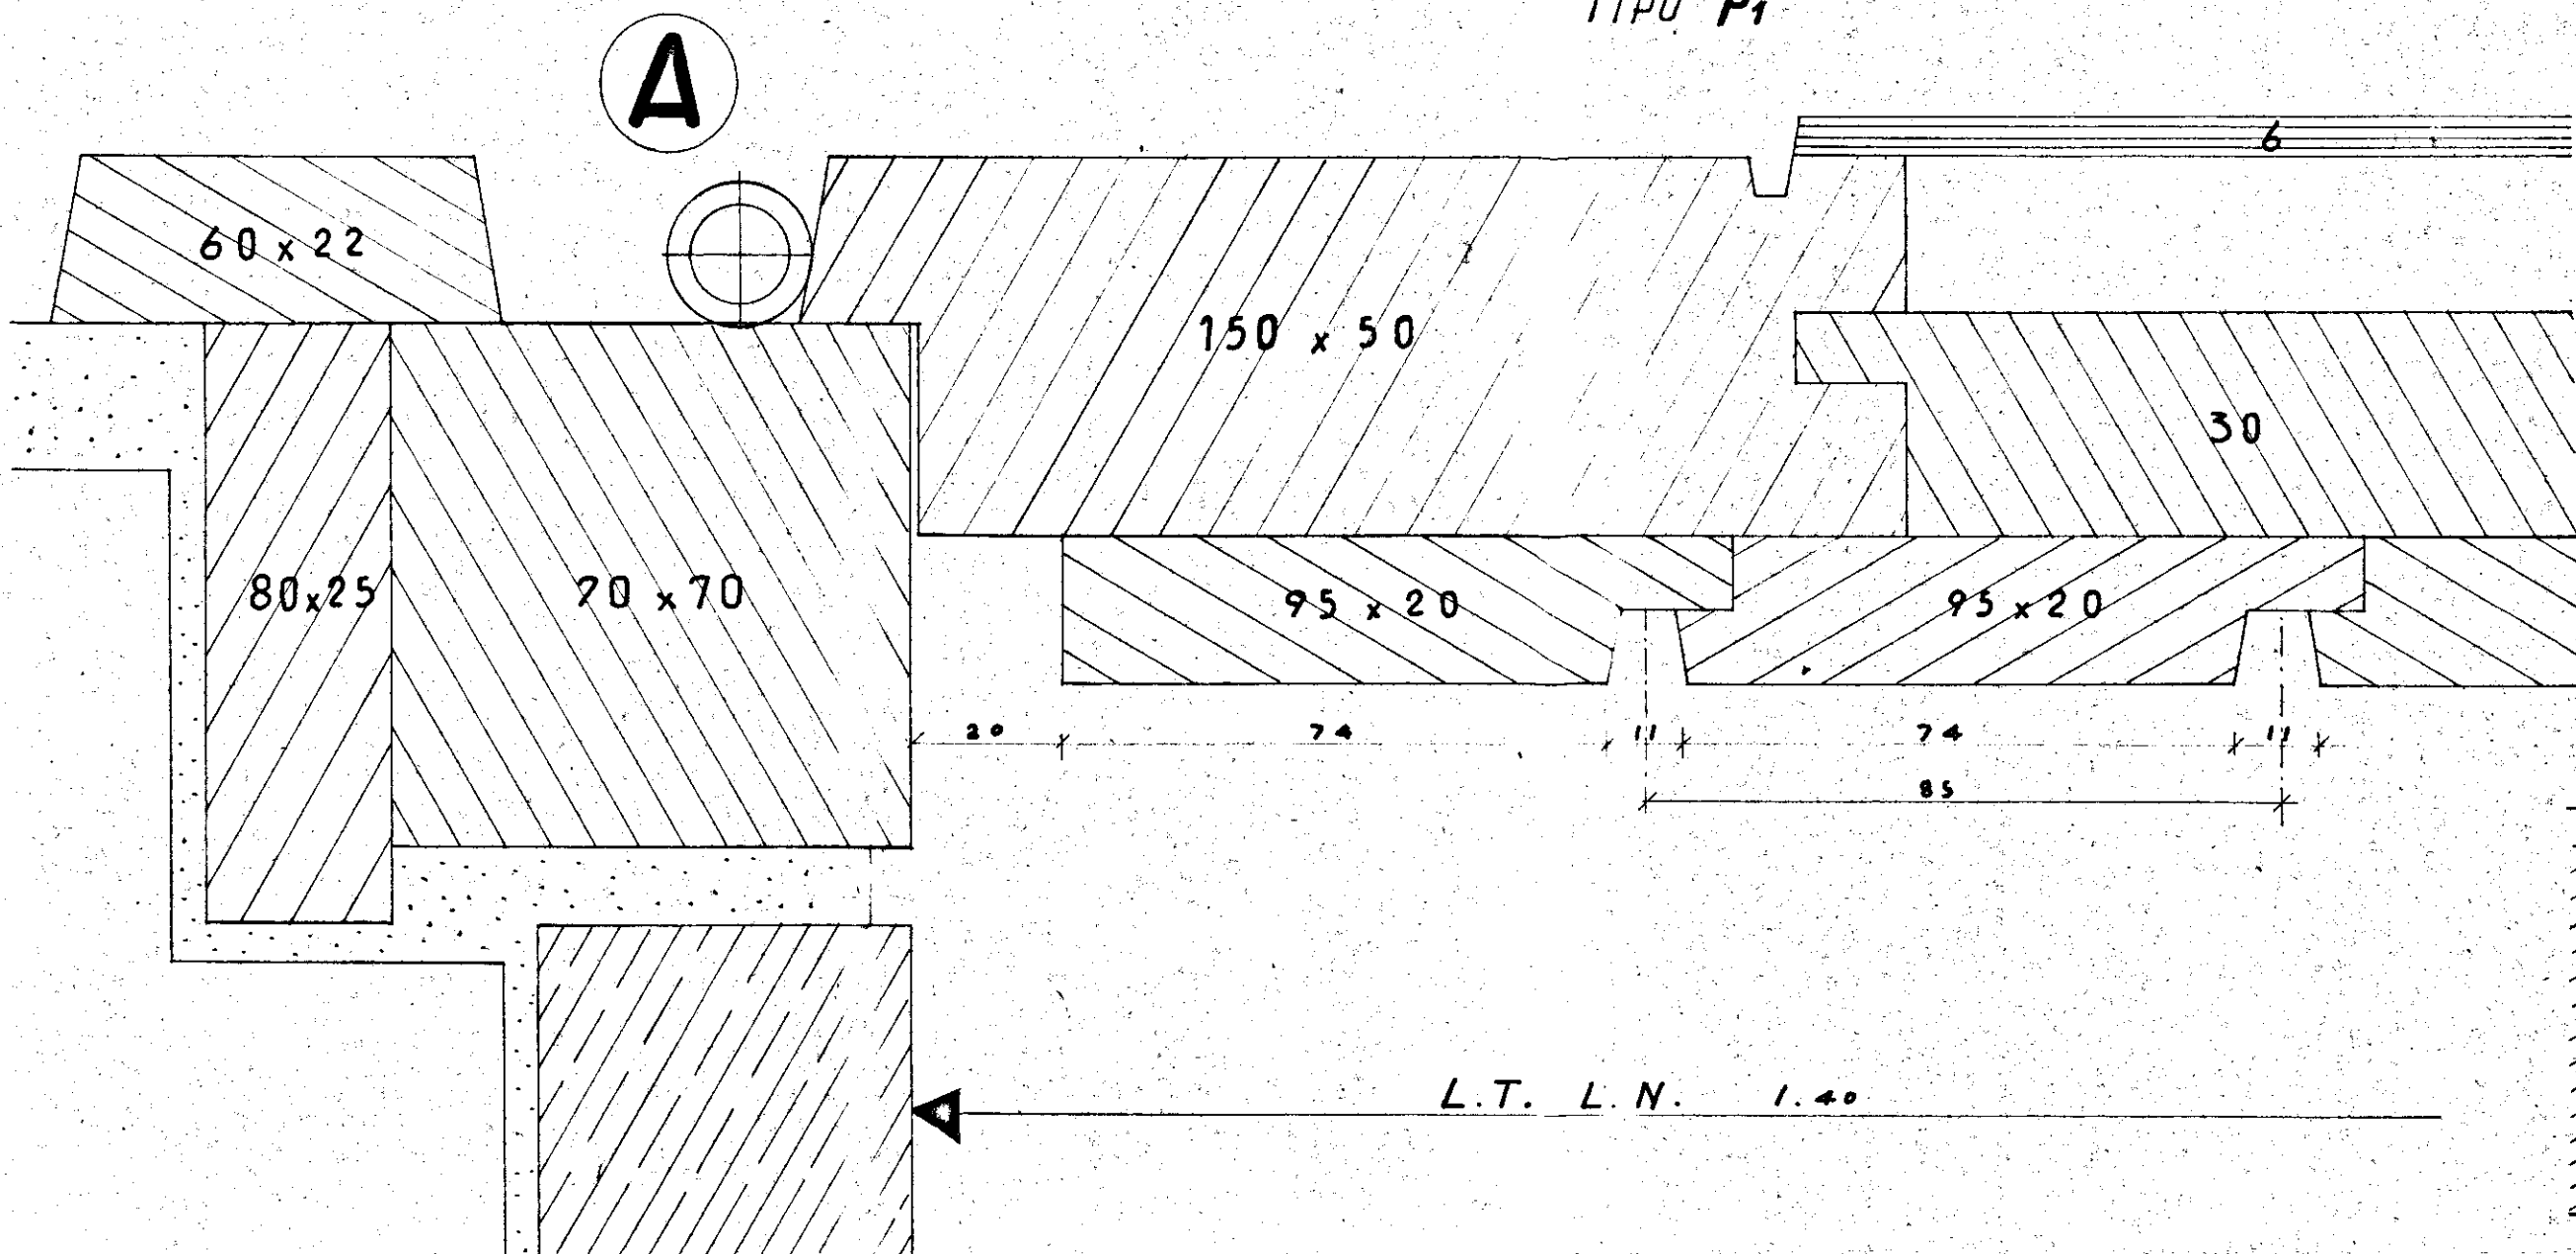


A 97	C.E.P. BRINDISI	
	QUARTIERE COORDINATO RIONE "PARADISO."	
	PROGETTO ESECUTIVO	DIS. 230
	PARTICOLARI INFISSI: PORTONE	RAPP. 1:1
I.A.C.P.-INA C.A.A.		
LOTTE 3,6,8,9		
EDIFICIO 1-2-3-4	GRUPPO ARCH. AMENDOLA - ROMA	1° - 4 - 1958

PORTONE
D'INGRESSO AL-
LE SCALE

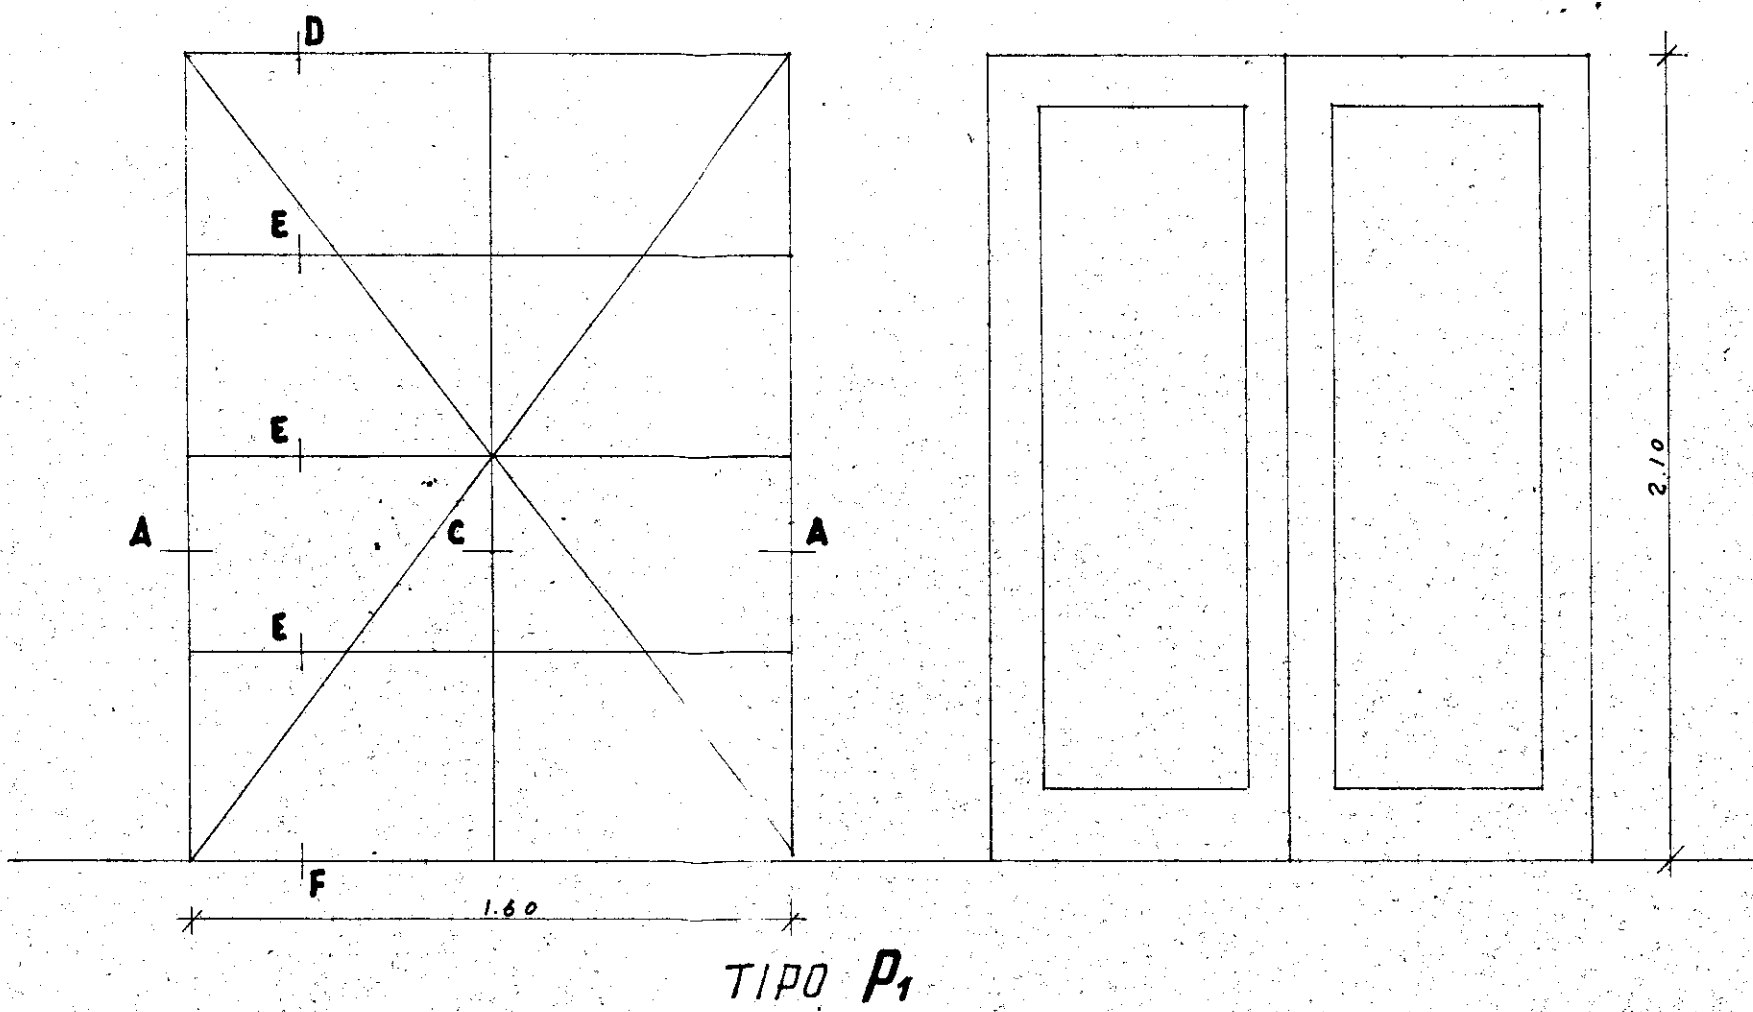

PROGETTISTI
ARCH. GIUSEPPE AMENDOLA - CAPO GRUPPO
" MARIA TERESA SARNO
" CECILIA VARETTI
" LUIGI CREMONA
" ALDO VILLANI