

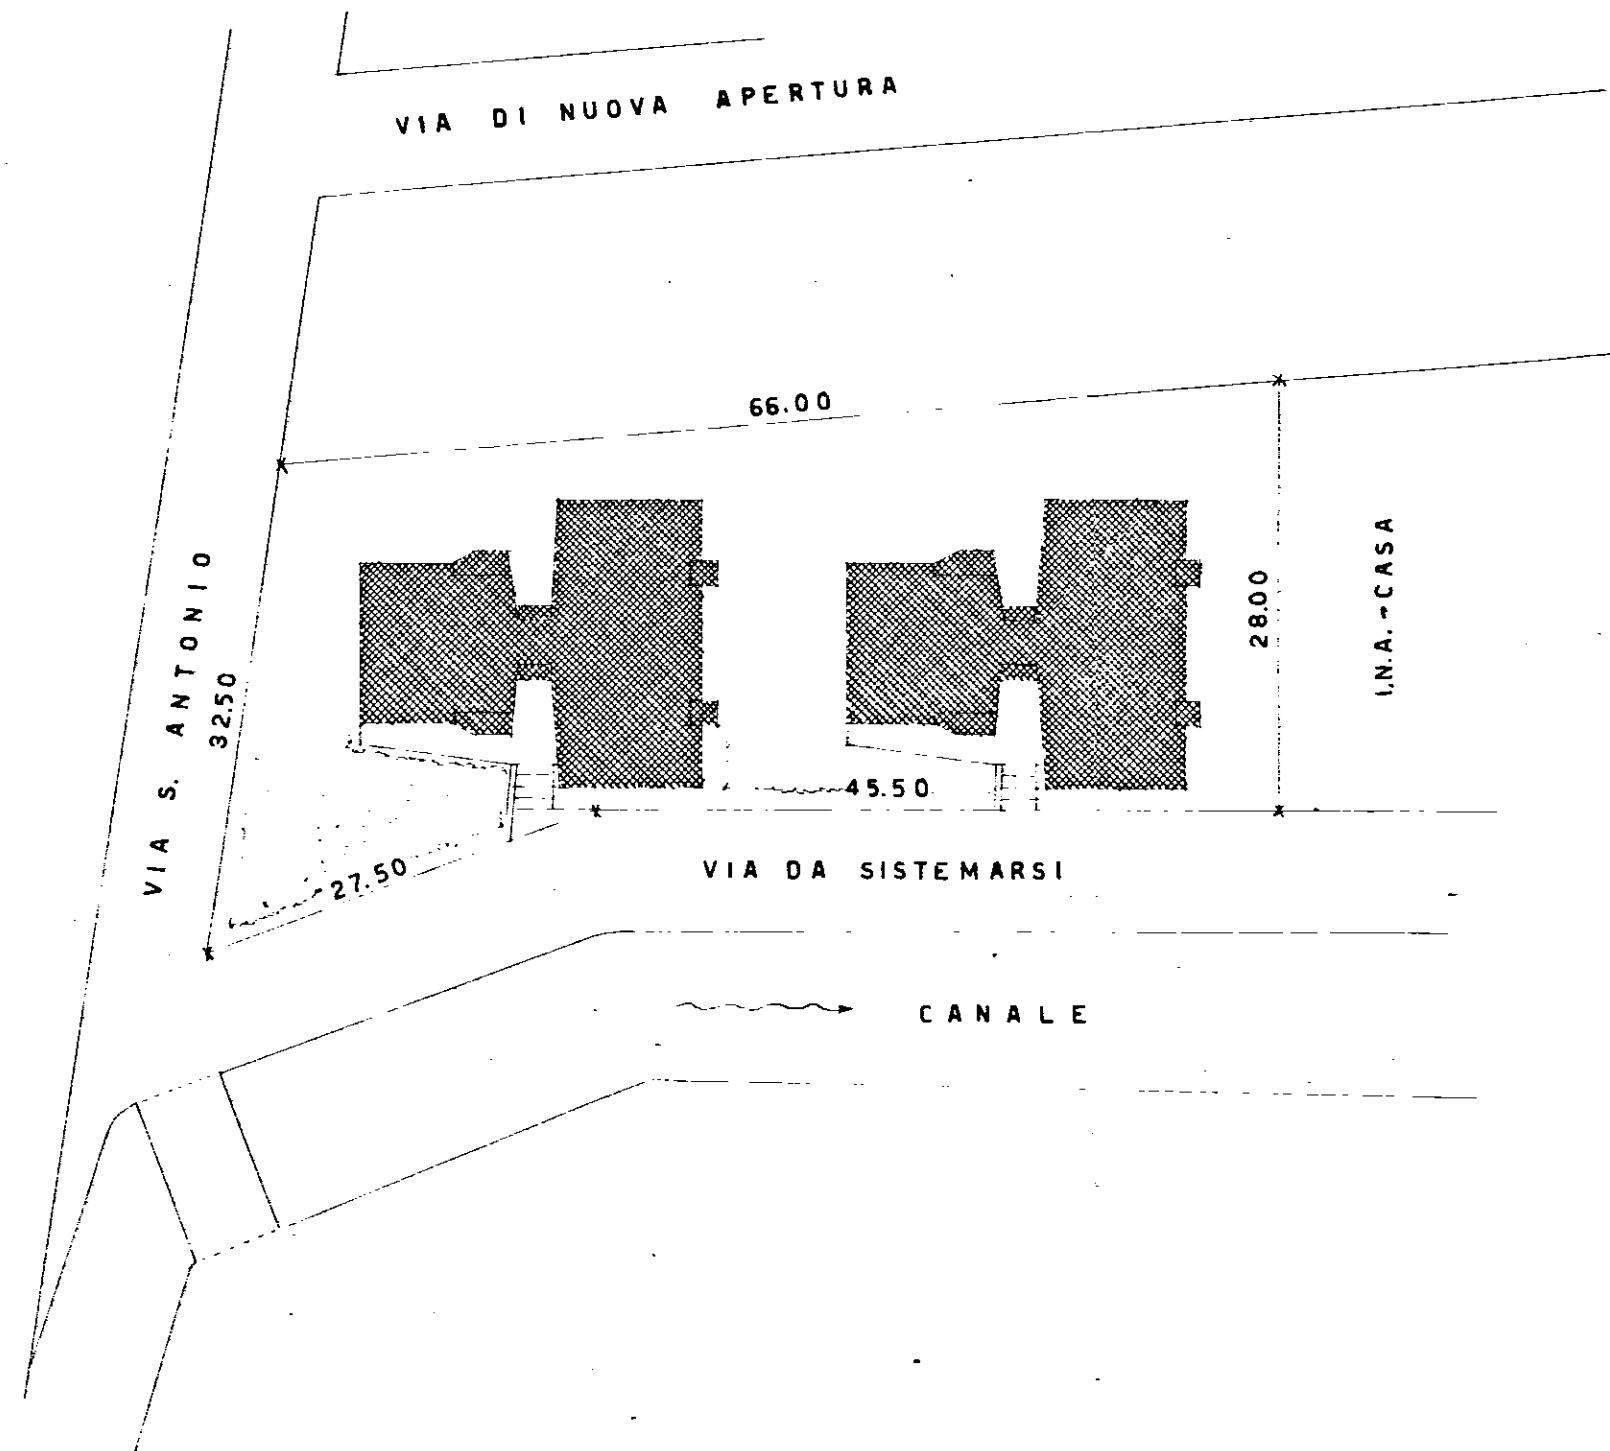


Dott. Arch. COSTANTINO FORLEO Via Cesena 52 Roma  
 ANNO III°  
 Progetto per case in S. Pietro Vernotico (Brindisi)  
 Stanziamento milioni venti  
 Stazione appaltante Ist. Case Popolari di Brindisi  
 Incarico dato dalla stazione appaltante in Luglio 1952

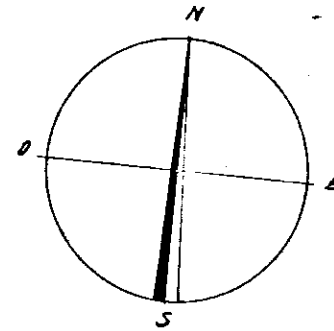

PLANIMETRIA RAPP. 1:500

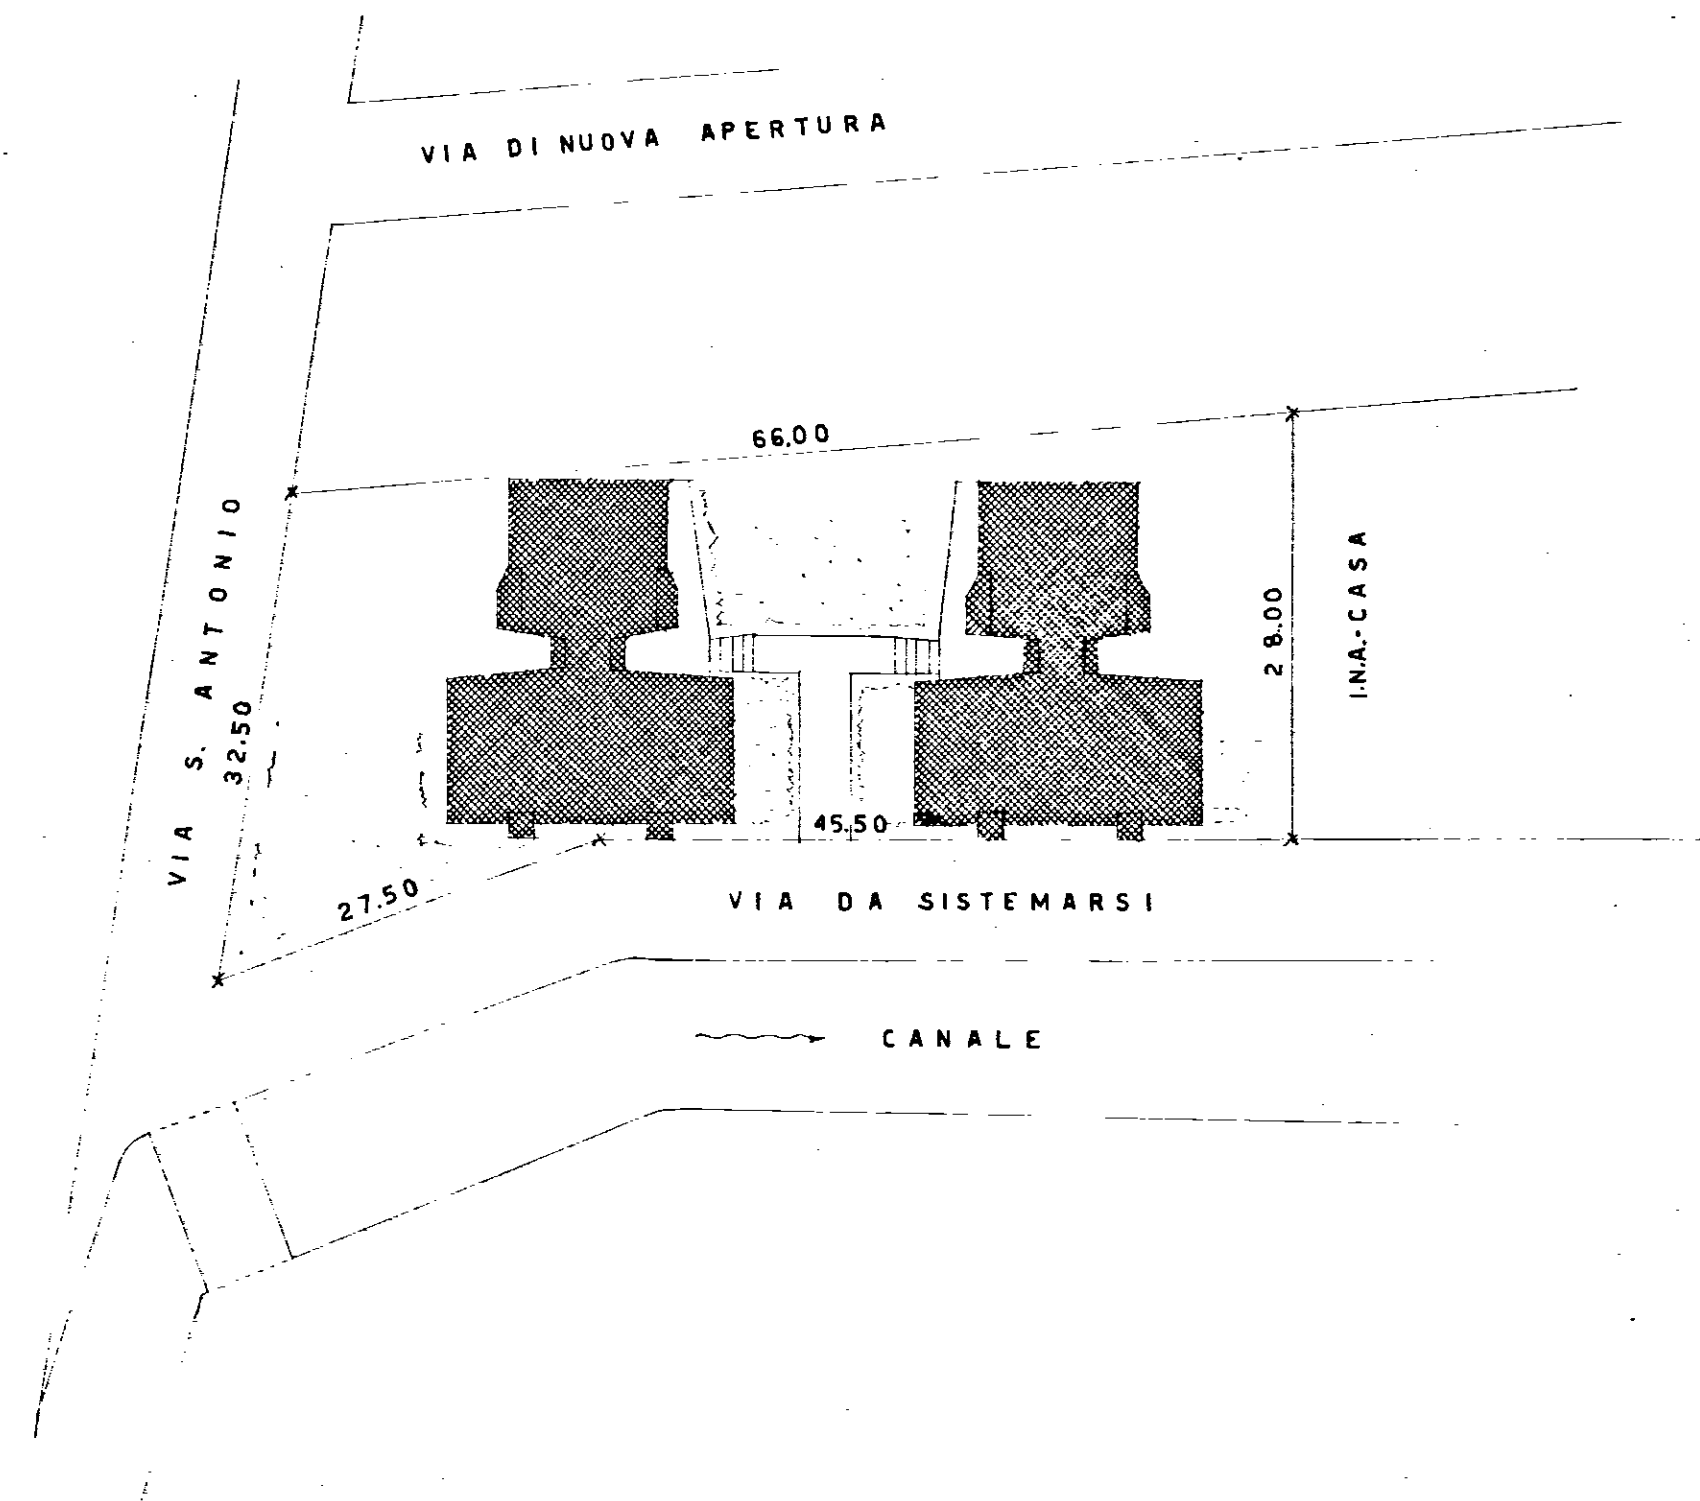

ALTRA EVENTUALE SISTEMAZIONE RAPP. 1:500