


21 MAG. 1987

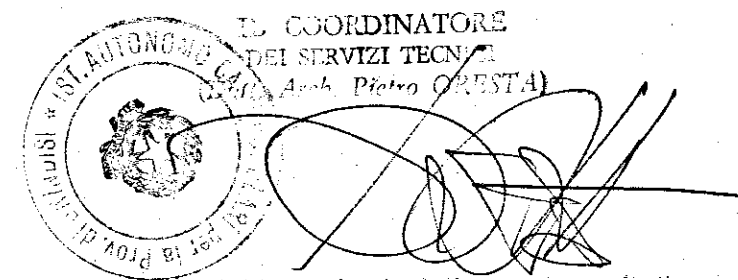

istituto autonomo case popolari

— brindisi —

legge 9-8-1978 n. 457 IV° biennio 1984/85
programma intervento n. 015/115-1
codice 4-16-74-015-01

progetto per la costruzione di alloggi
popolari in **S. PANCRAZIO S.no**

lotti comparto piano di zona 187
37-38 - E - di variante

alloggi n. 20 da mq. 93

PLANIMETRIA GENERALE

1
tav.

ufficio
progettazione
I. A. C. P.
brindisi

scala 1:500

