

CASE POPOLARI S. ELIA



LOTTI 38°-39°-40°-41°-42°

LEGGE 1022

IMPRESA: ING. GIUSEPPE CORRENTE

TORRANTO

RILIEVO DI PRIMA PIANTA-

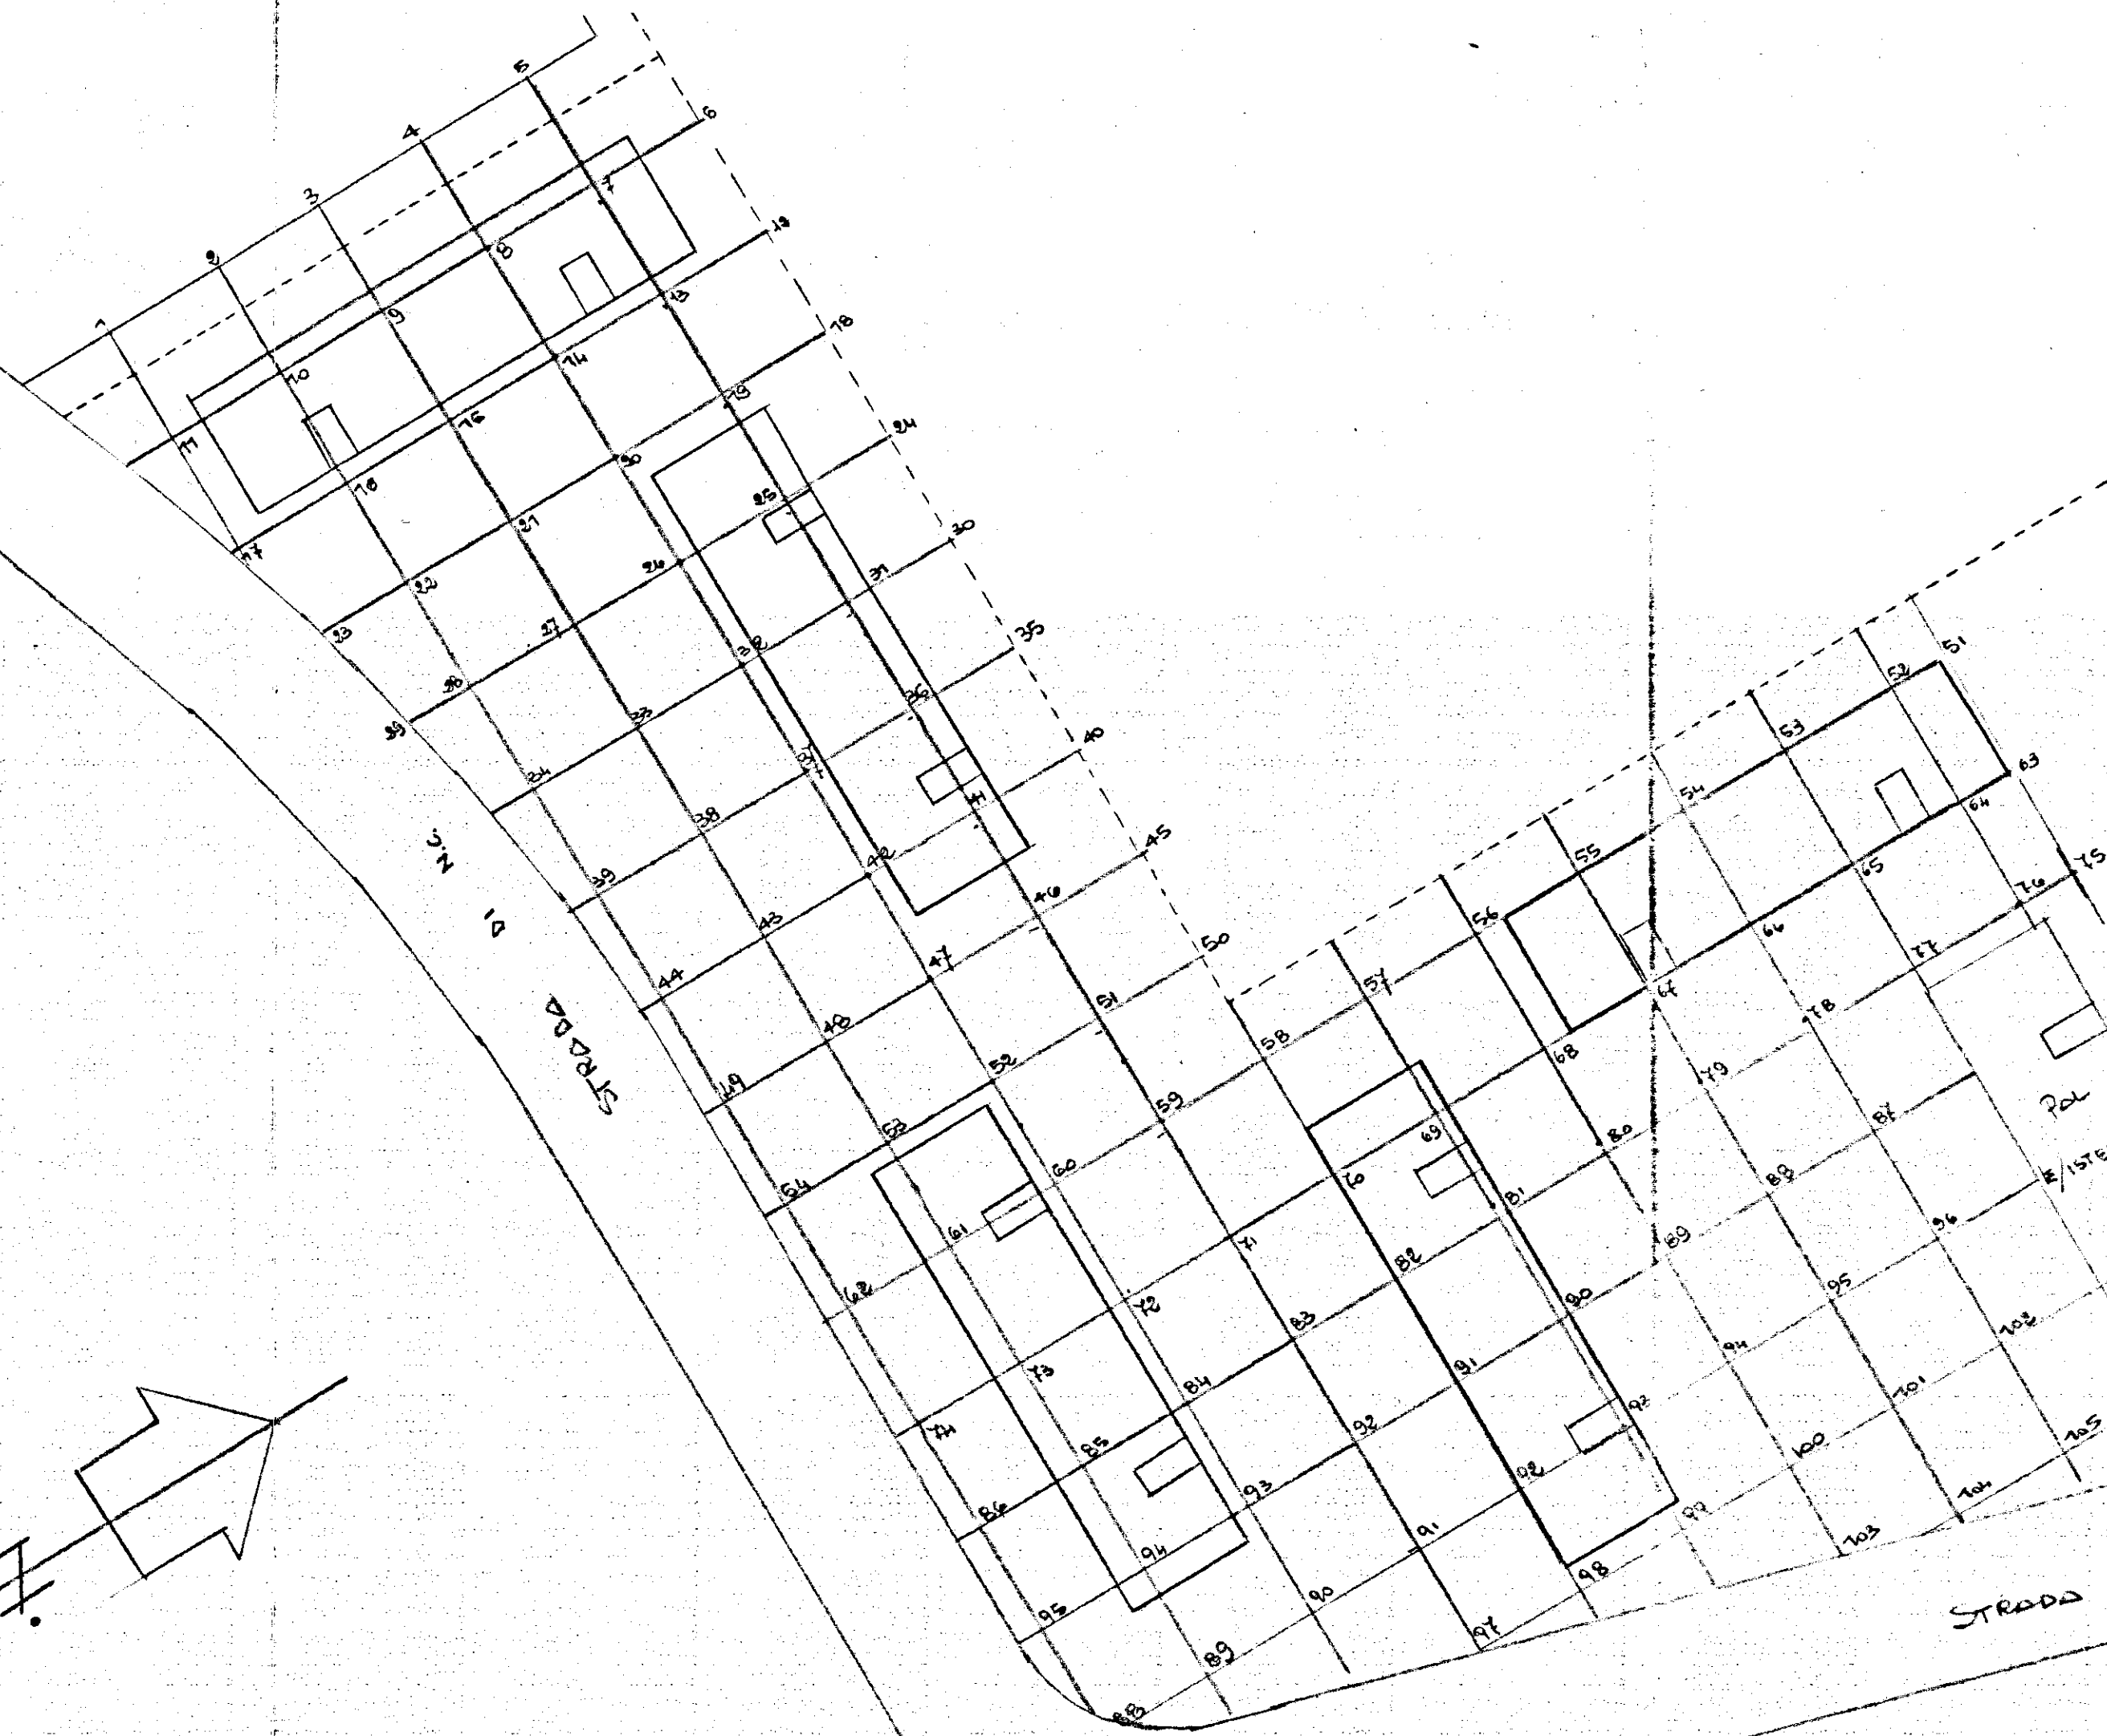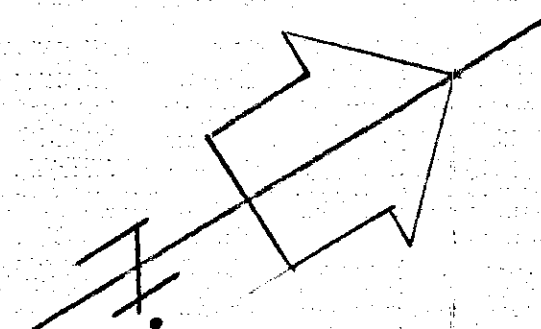

STRADA DI N.C.

Scala 1:500