

# COMUNE DI TORRE S. SUSANNA

PLANIMETRIA SUOLO SU CUI DOVRANNO  
SORGERE LE CASE PER LAVORATORI  
AGRICOLI DIPENDENTI DI CUI ALLA LEGGE  
30-12-1960 n. 1676

*Michelangelo*


g. 1000 - Giuseppe Cerasura

Geom. I. Tono



IL DIRETTORE TECNICO  
Dott. Ing. Giovanni Romel

*Romel*

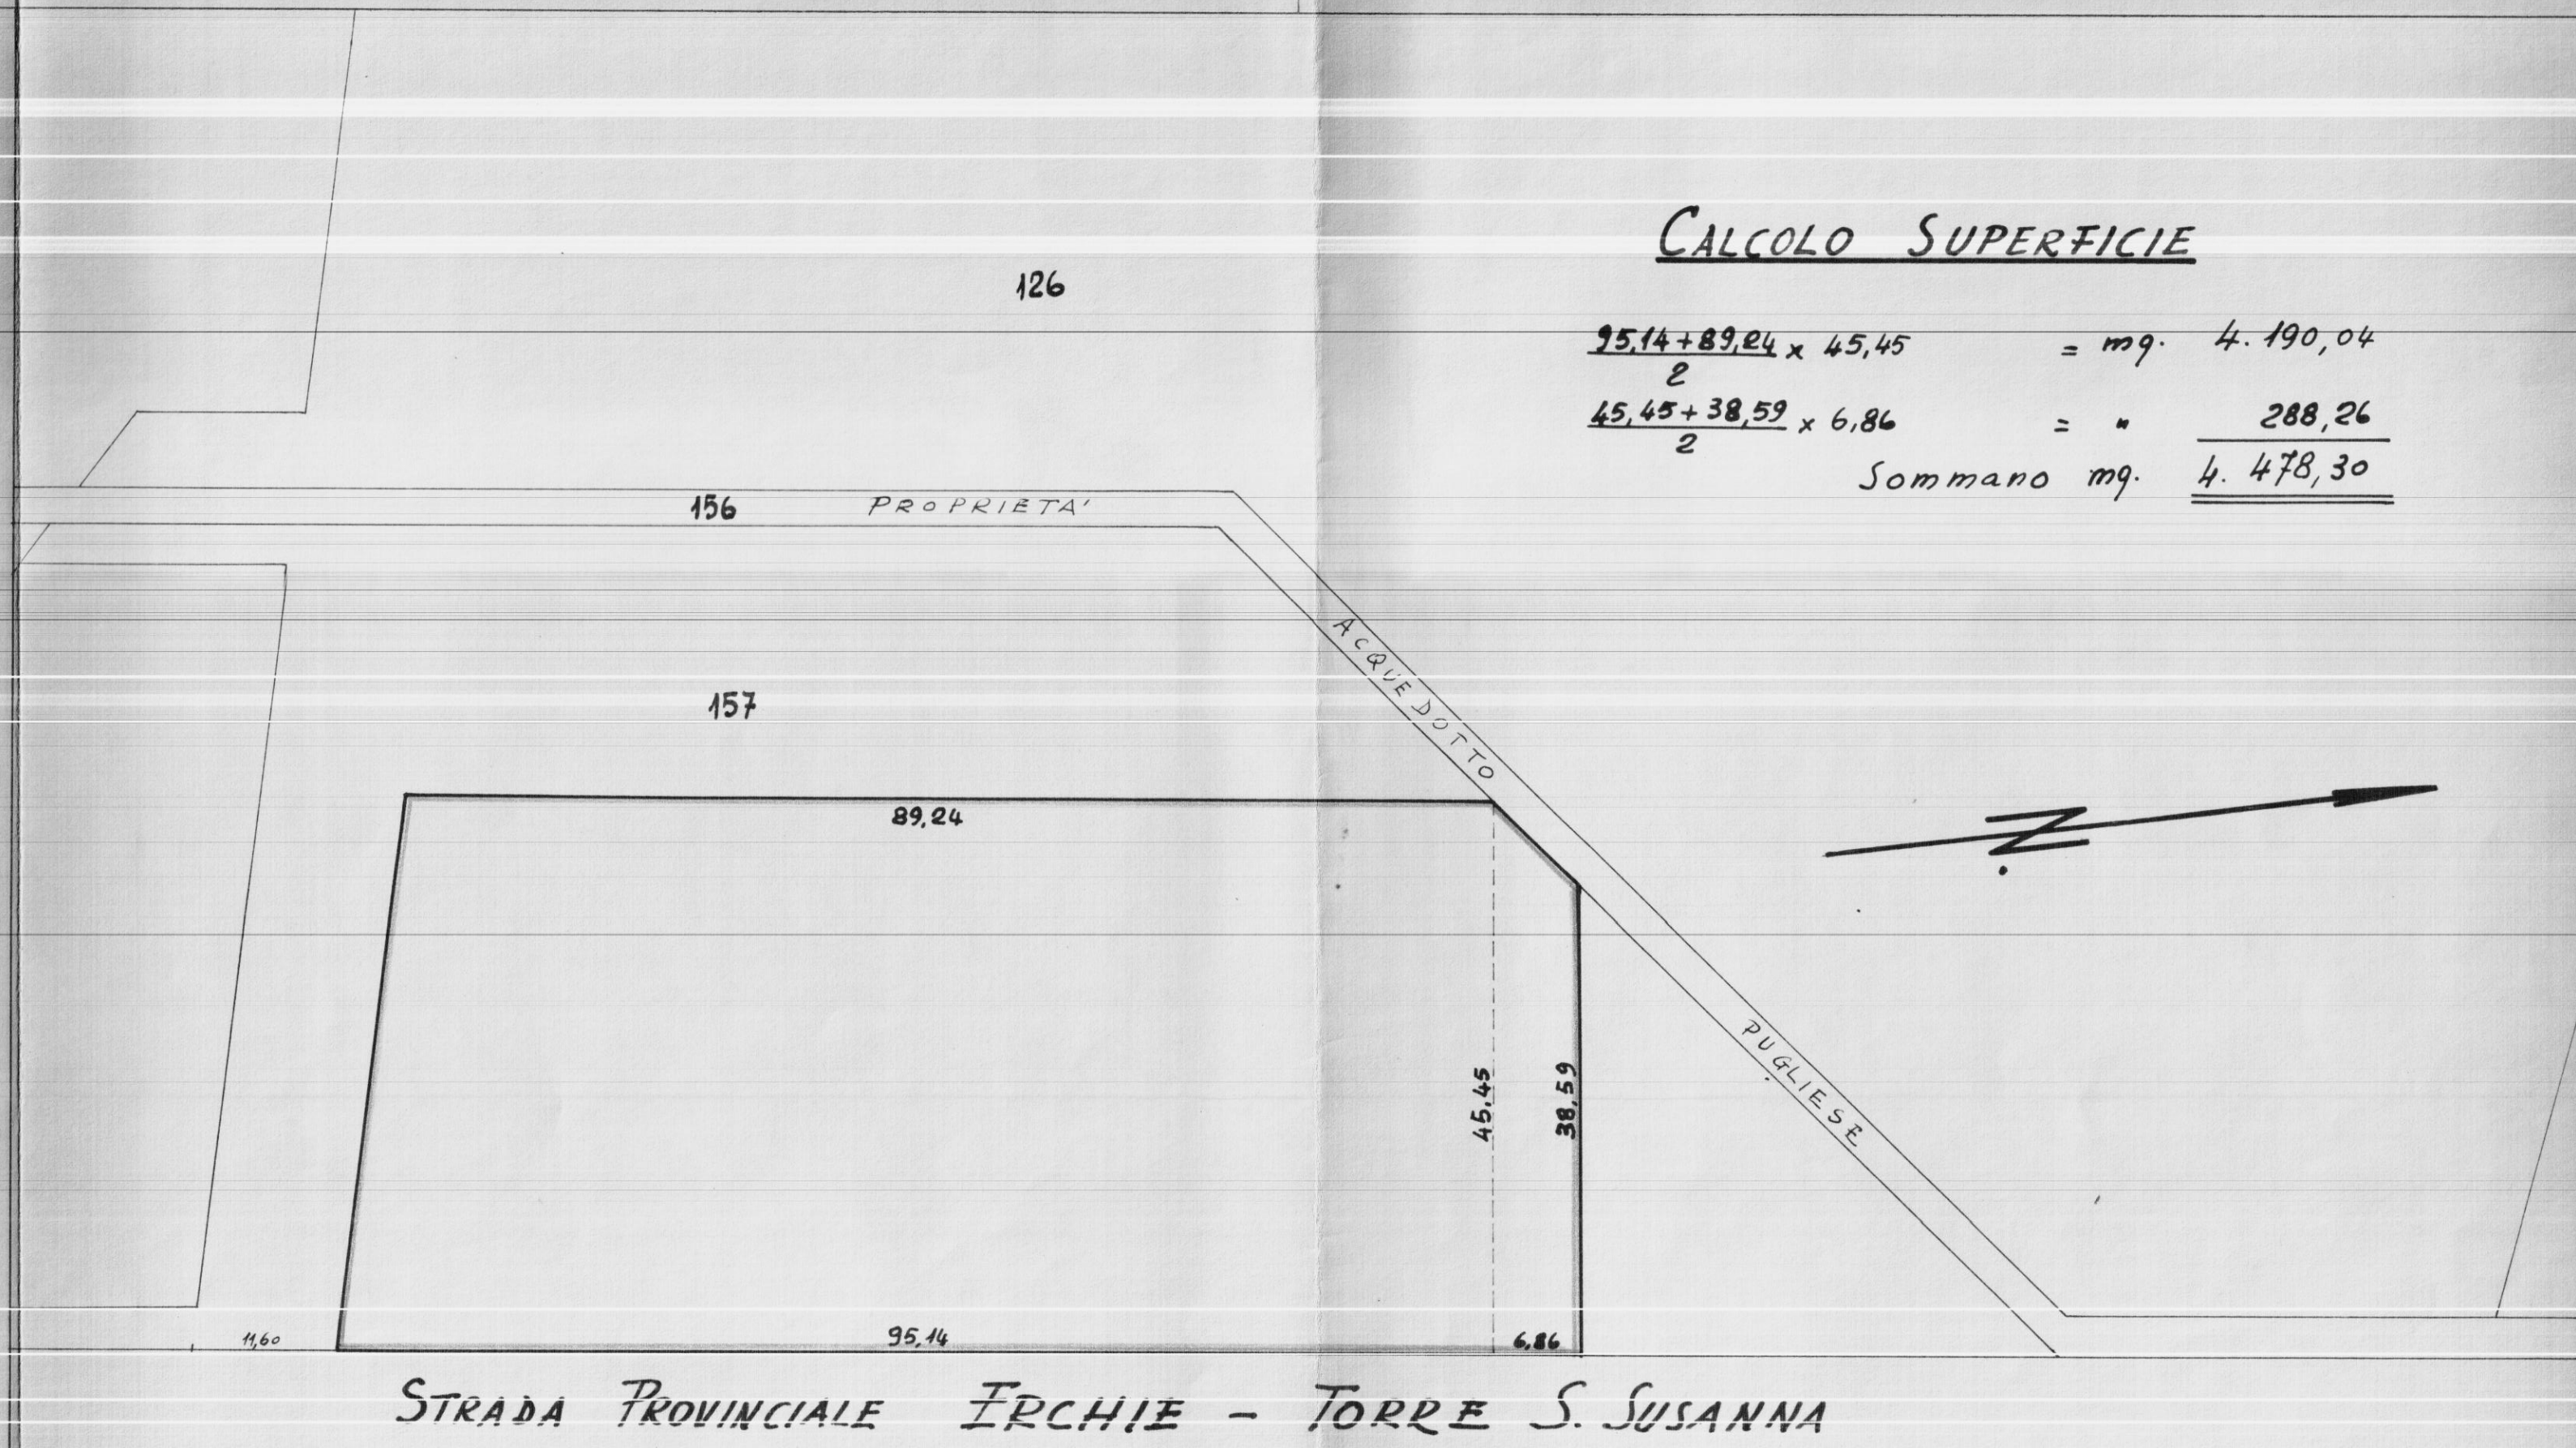

## CALCOLO SUPERFICIE

$$\frac{95,14 + 89,24}{2} \times 45,45 = \text{mq. } 4.190,04$$

$$\frac{45,45 + 38,59}{2} \times 6,86 = \text{" } 288,26$$

Sommano mq. 4.478,30