




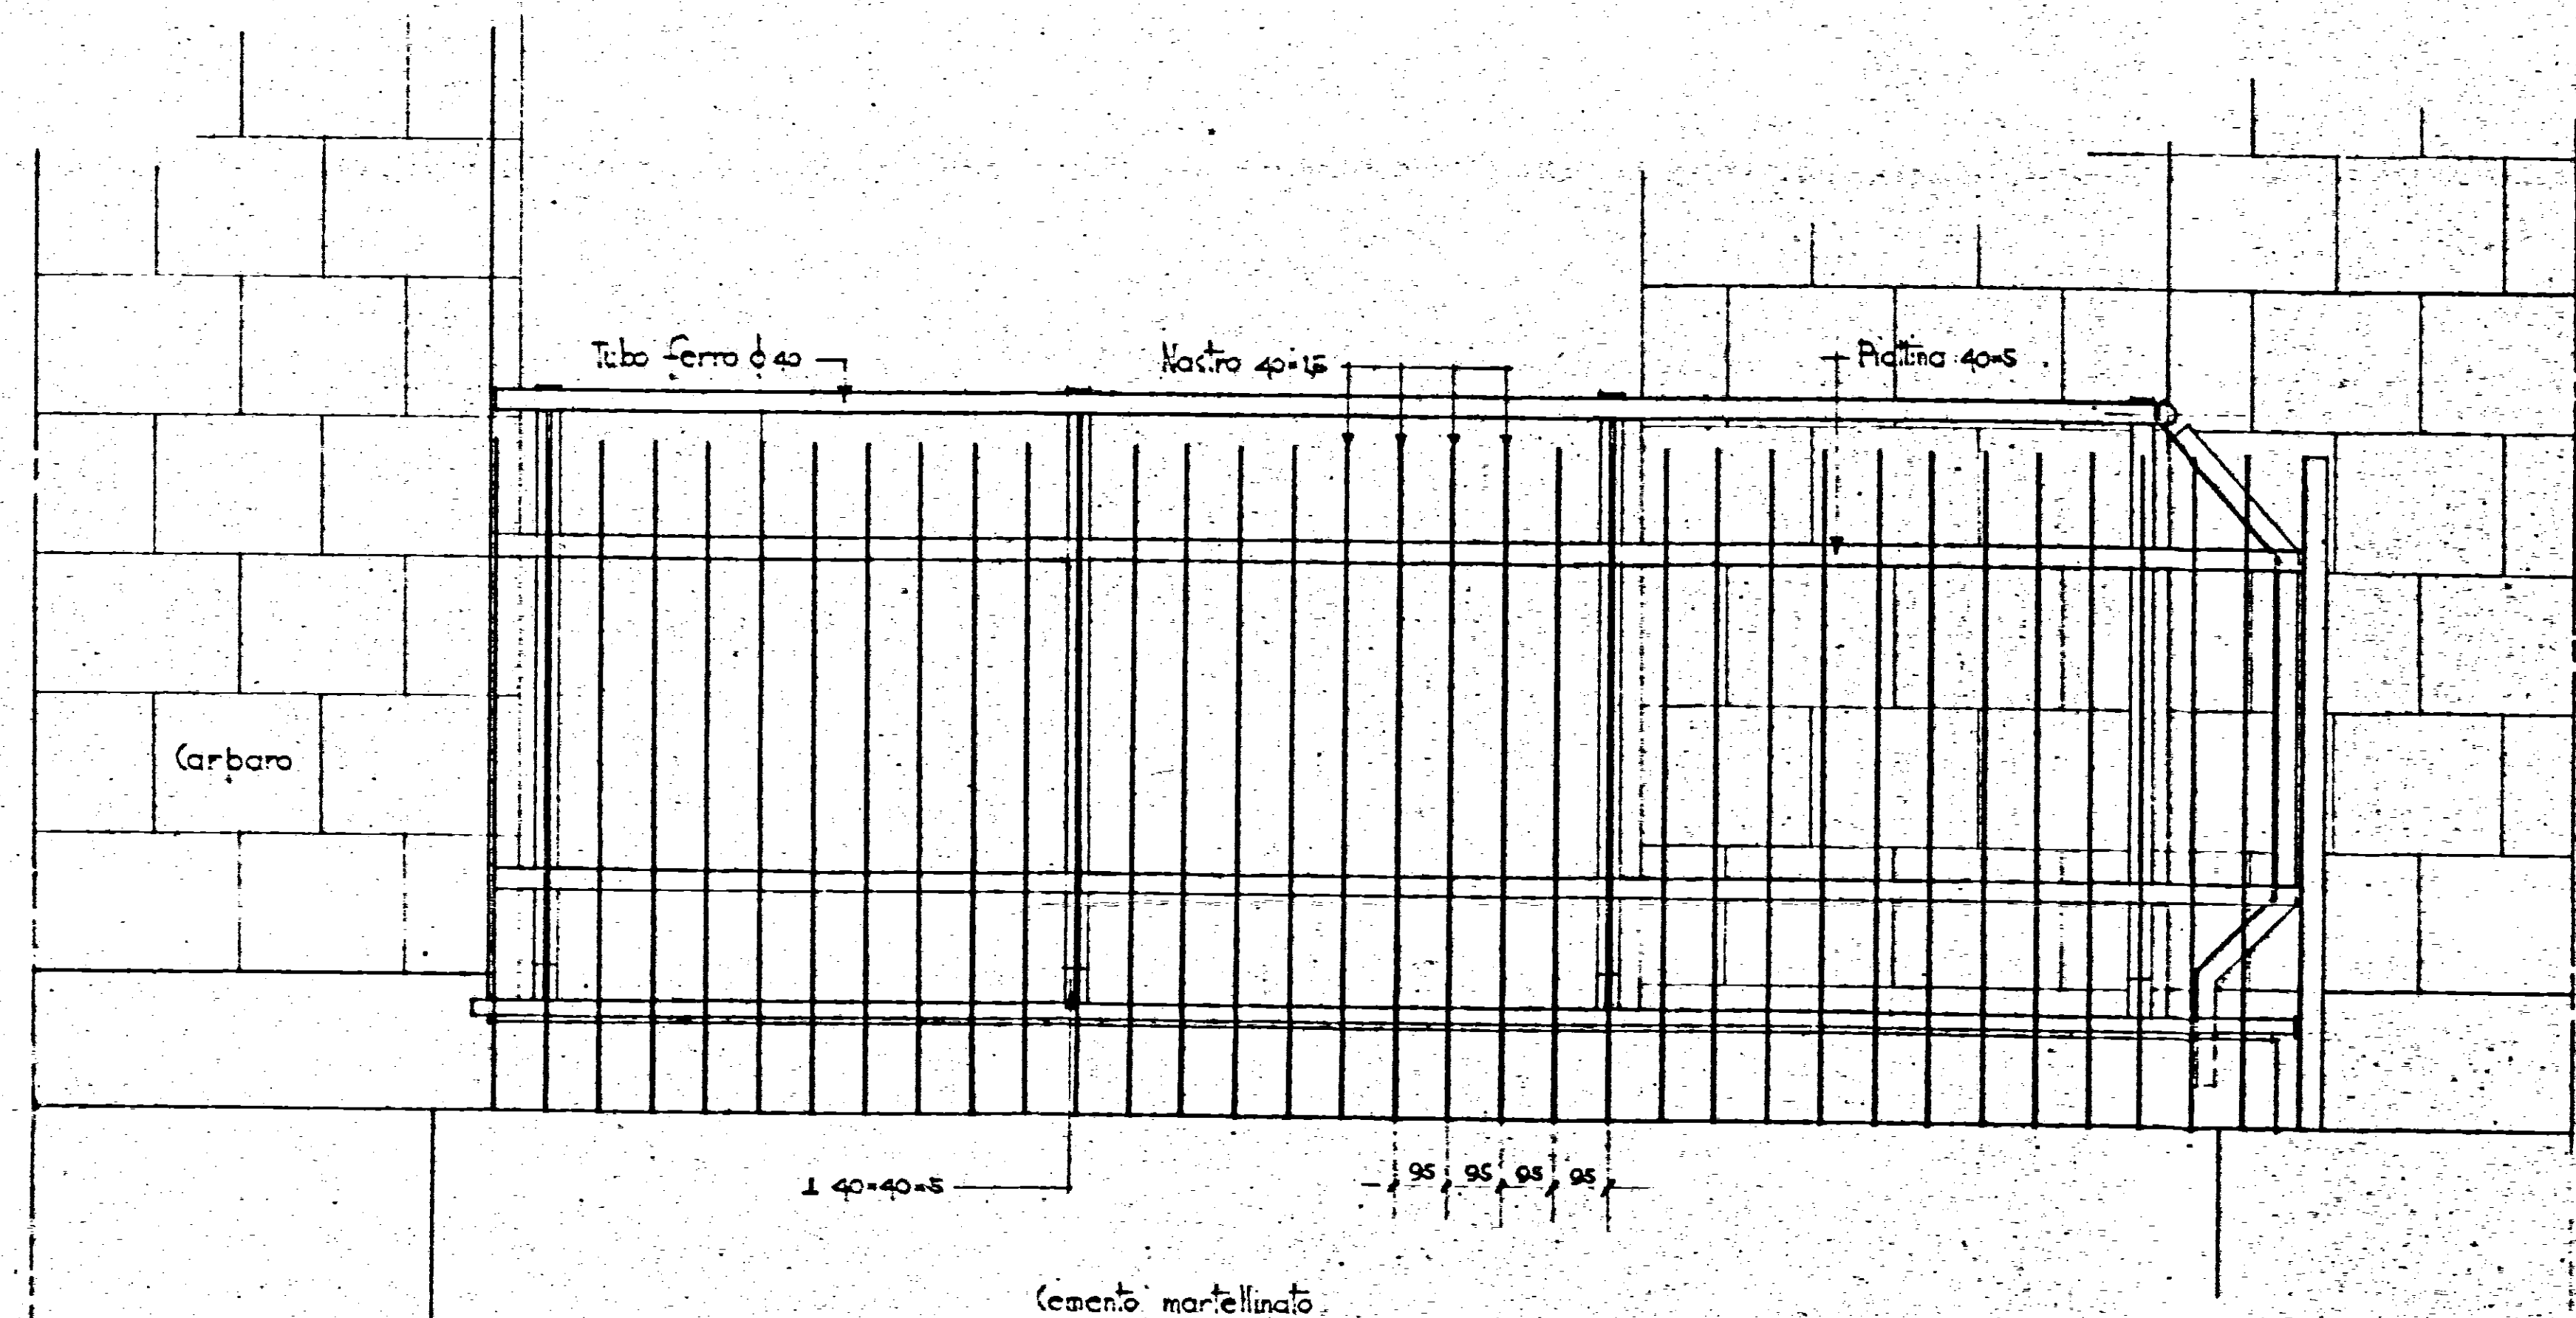


PROSPETTO

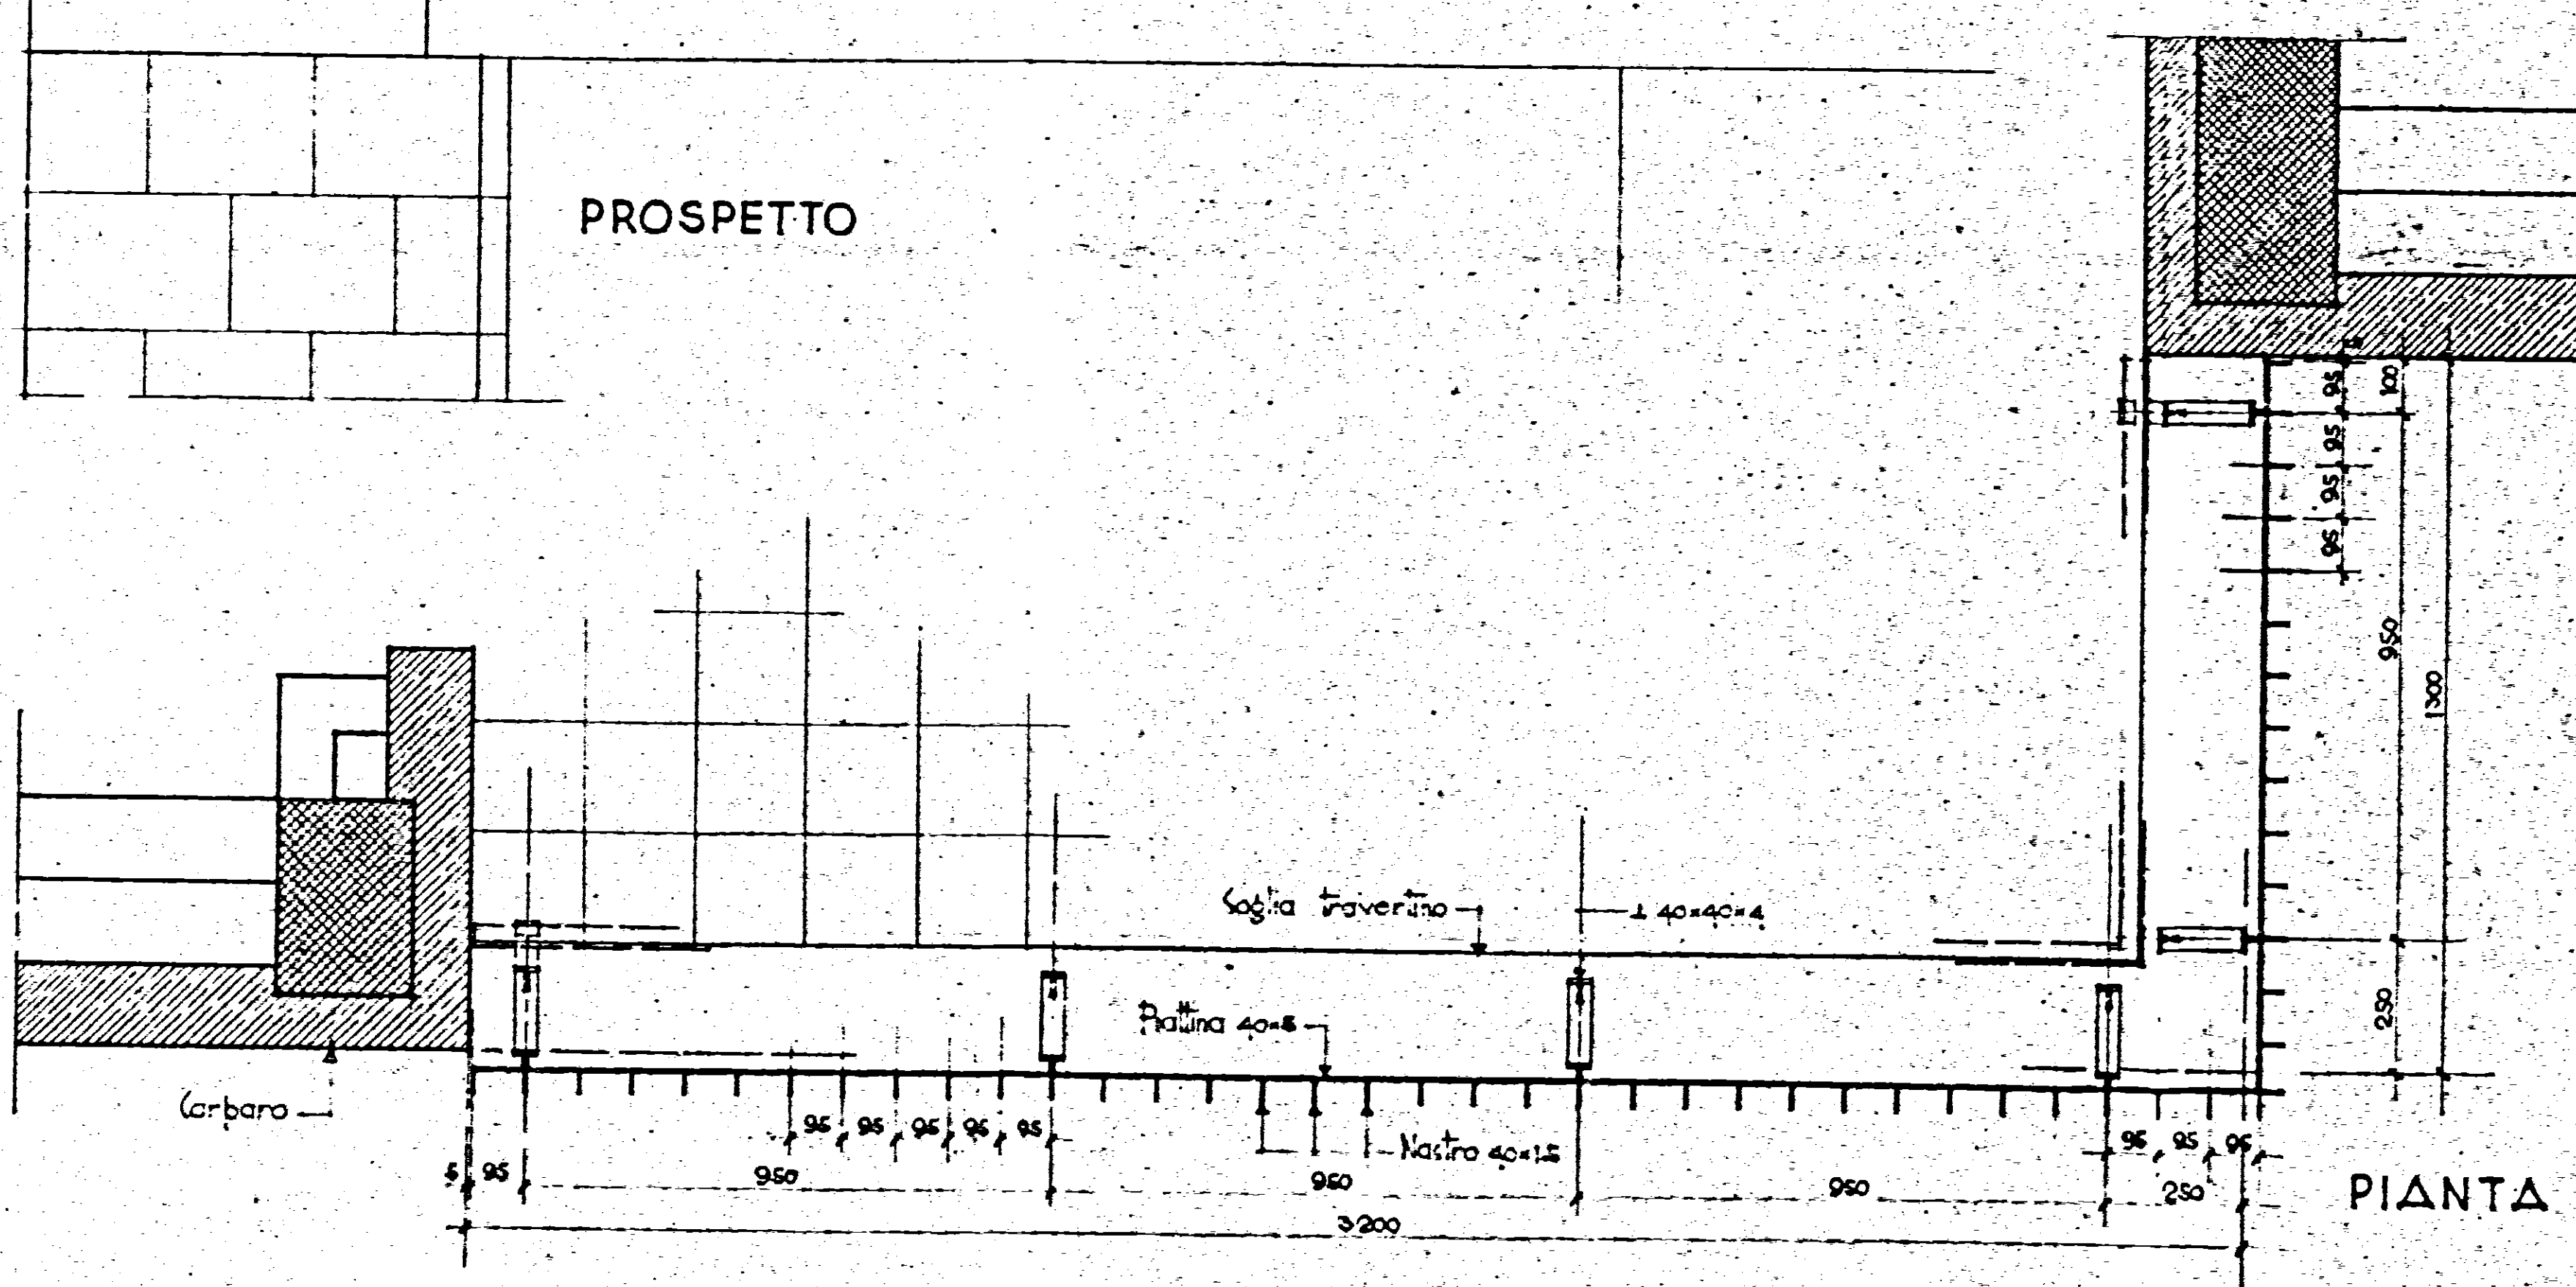

PIANTA

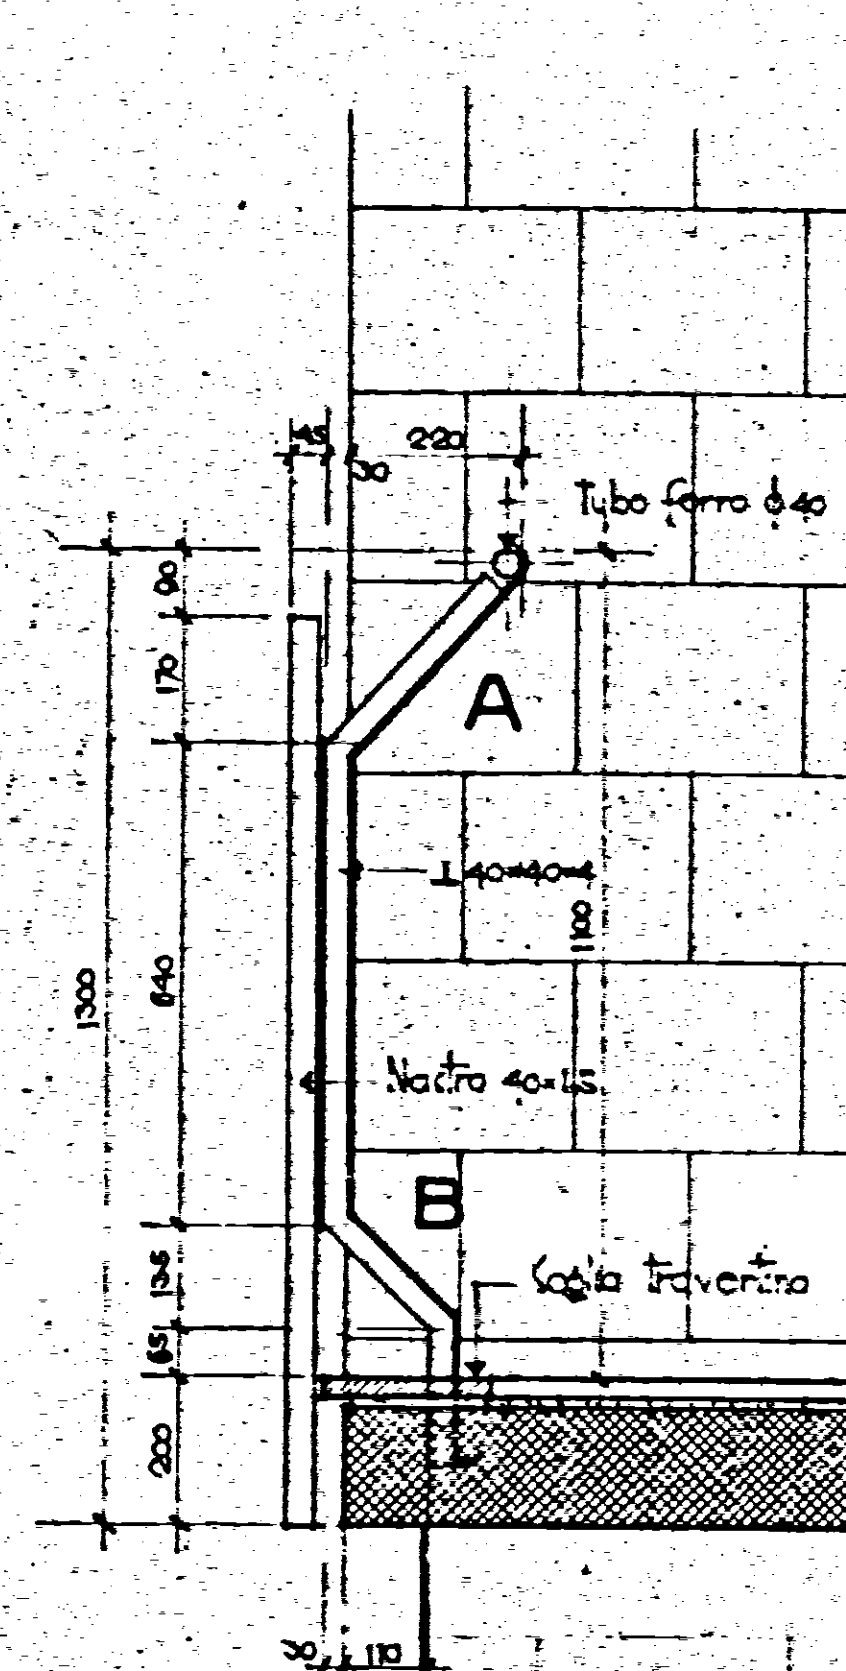

SEZIONE

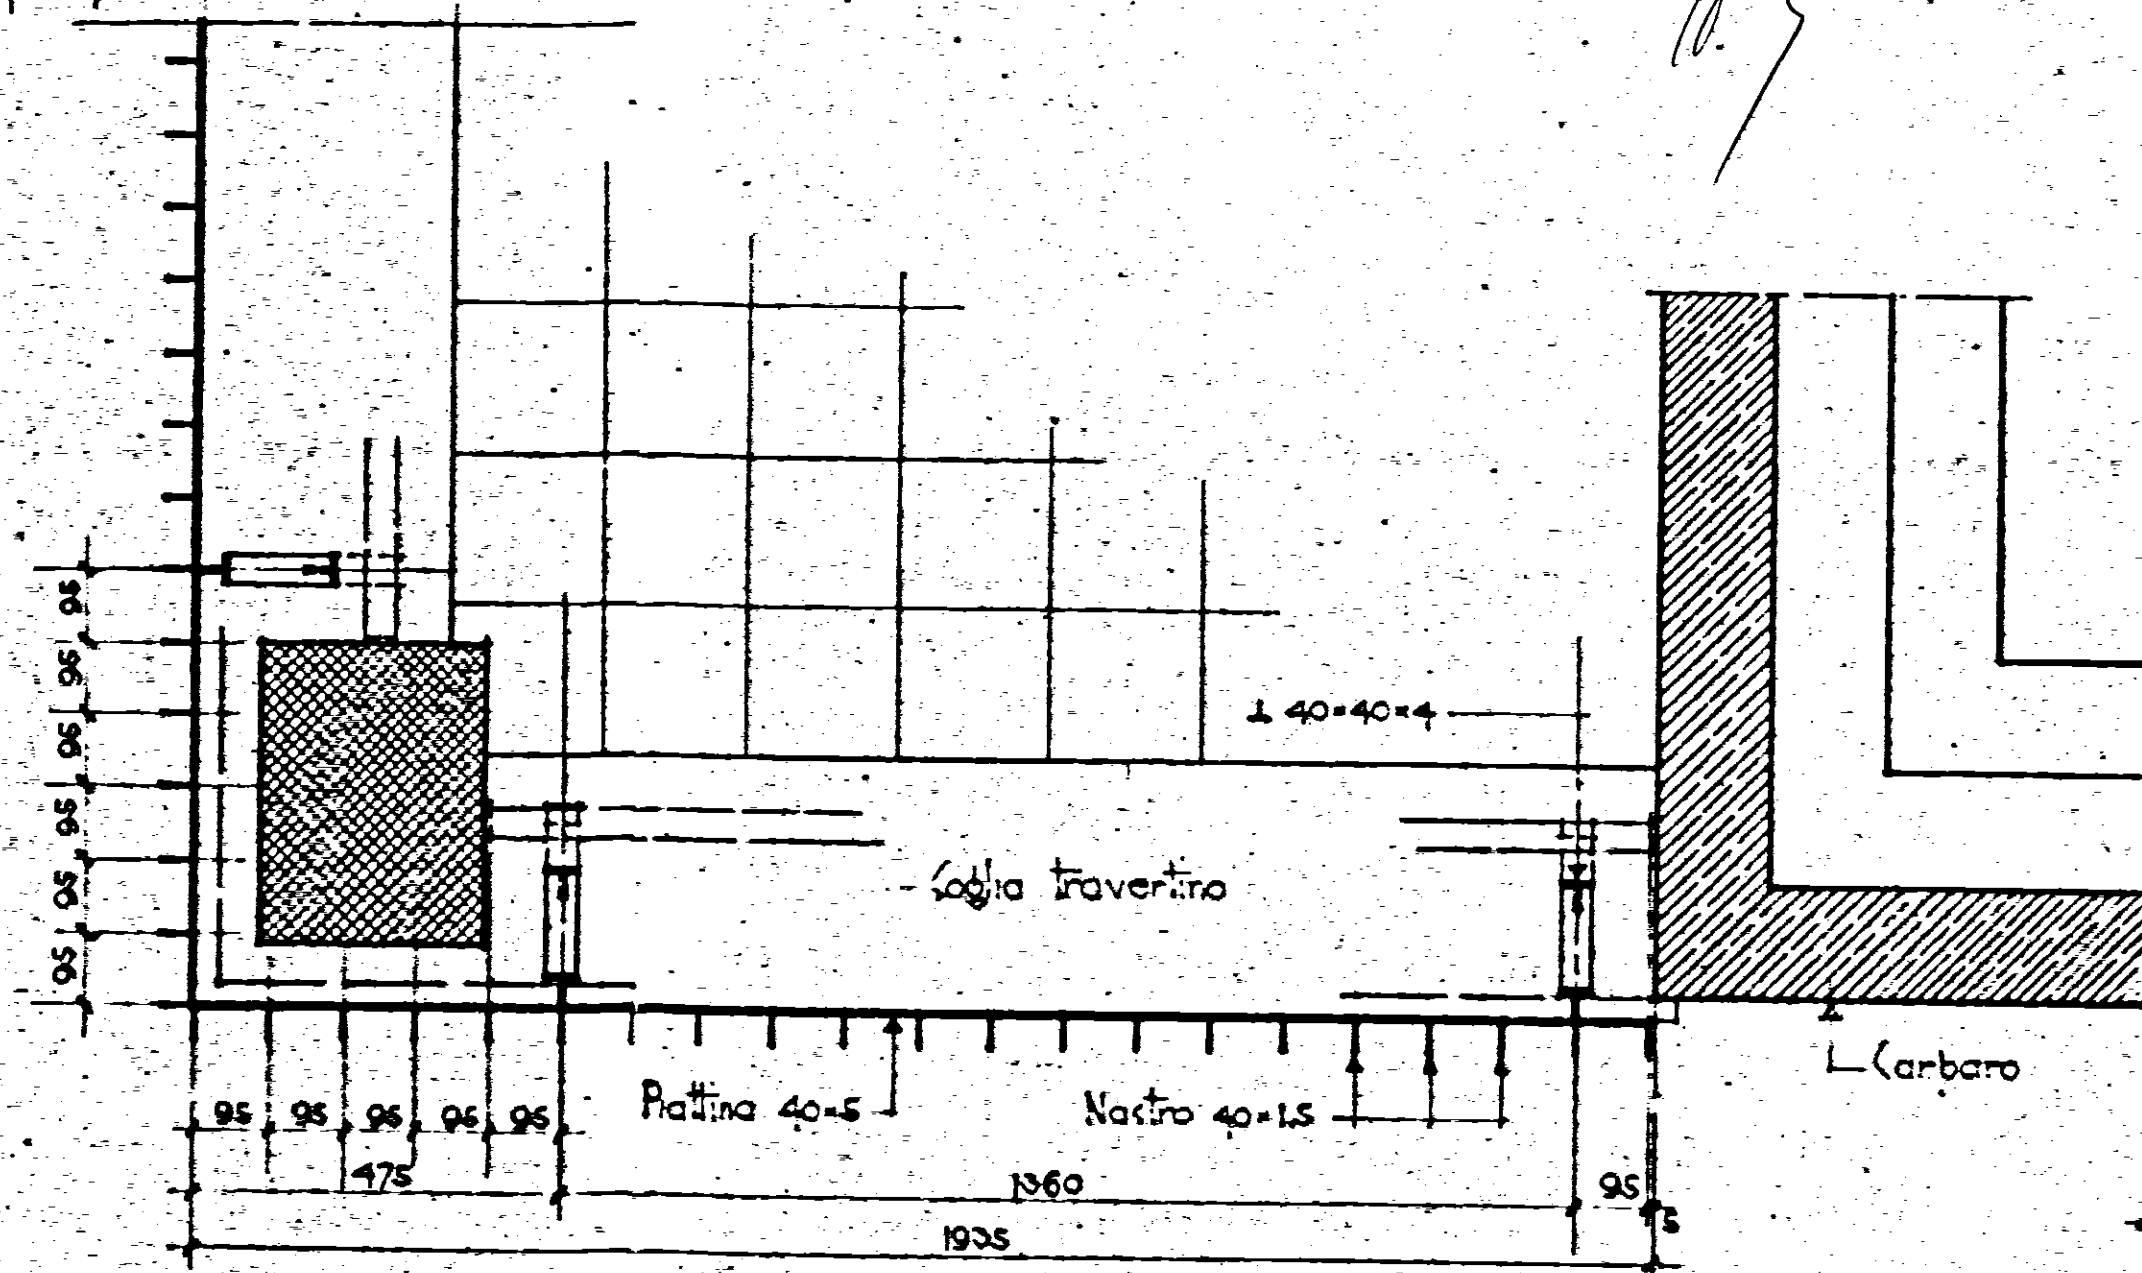

PIANTA

AZZURRA
PARTICOLARE BALCONI

ARCH. C. AMMONINO
ING. F. CICRILLO
ING. G. MARASCO

9

1:10