-ISTITUTO AUTONOMO PER LE CASE POPOLARI DELLA PROVINCIA DI BRINDISI-	
LEGGE 5/8/1978 n. 457	PROGRAMMA ESECUTIVO DI INTERVENTO n. 001/86/1
APPALTO-CONCORSO PER LA PROGETTAZIONE E LA COSTRUZIONE DI EDIFICI RESIDENZIALI IN BRINDISI (RIONE PERRINO) PIANO DI ZONA 167	SCALA: 1:200
COMPARTO B — LOTTI 1-2-3-4	DATA: FEBBRAIO '82
OGGETTO: **PLANIMETRIA (PROSPETTO DI DISTRIBUZIONE ALLOGGI)**	AGG.:
	ALL. **A2**
PROGETTISTA:	

LEGENDA ALBERATURA

- (P) PINUS PINEA
- (CA) CEDRUS ATLANTICA
- (B) BOUGANVILLEA GLABRA
- (C) CATRAECUS PIRACANTA

● ILLUMINAZIONE ESTERNA
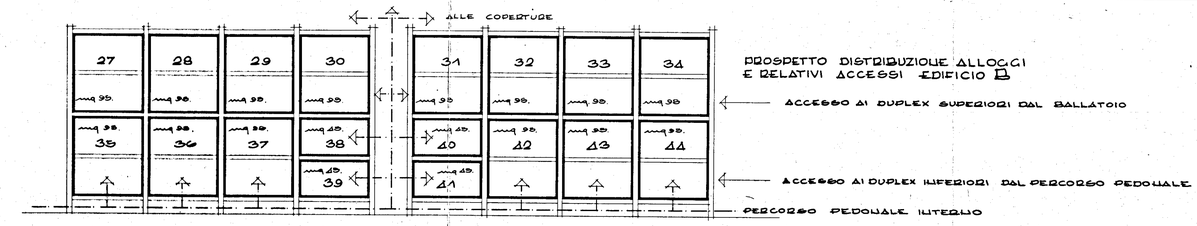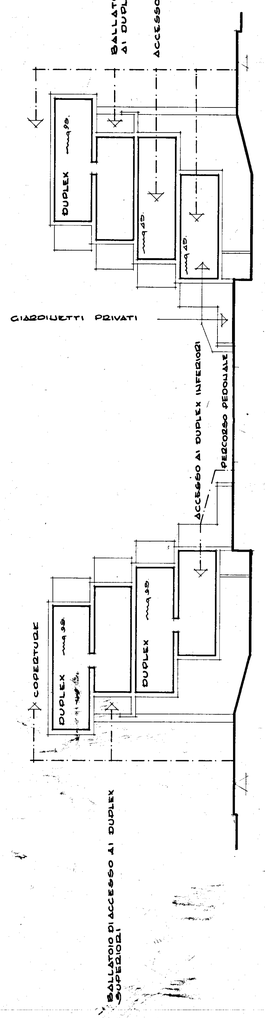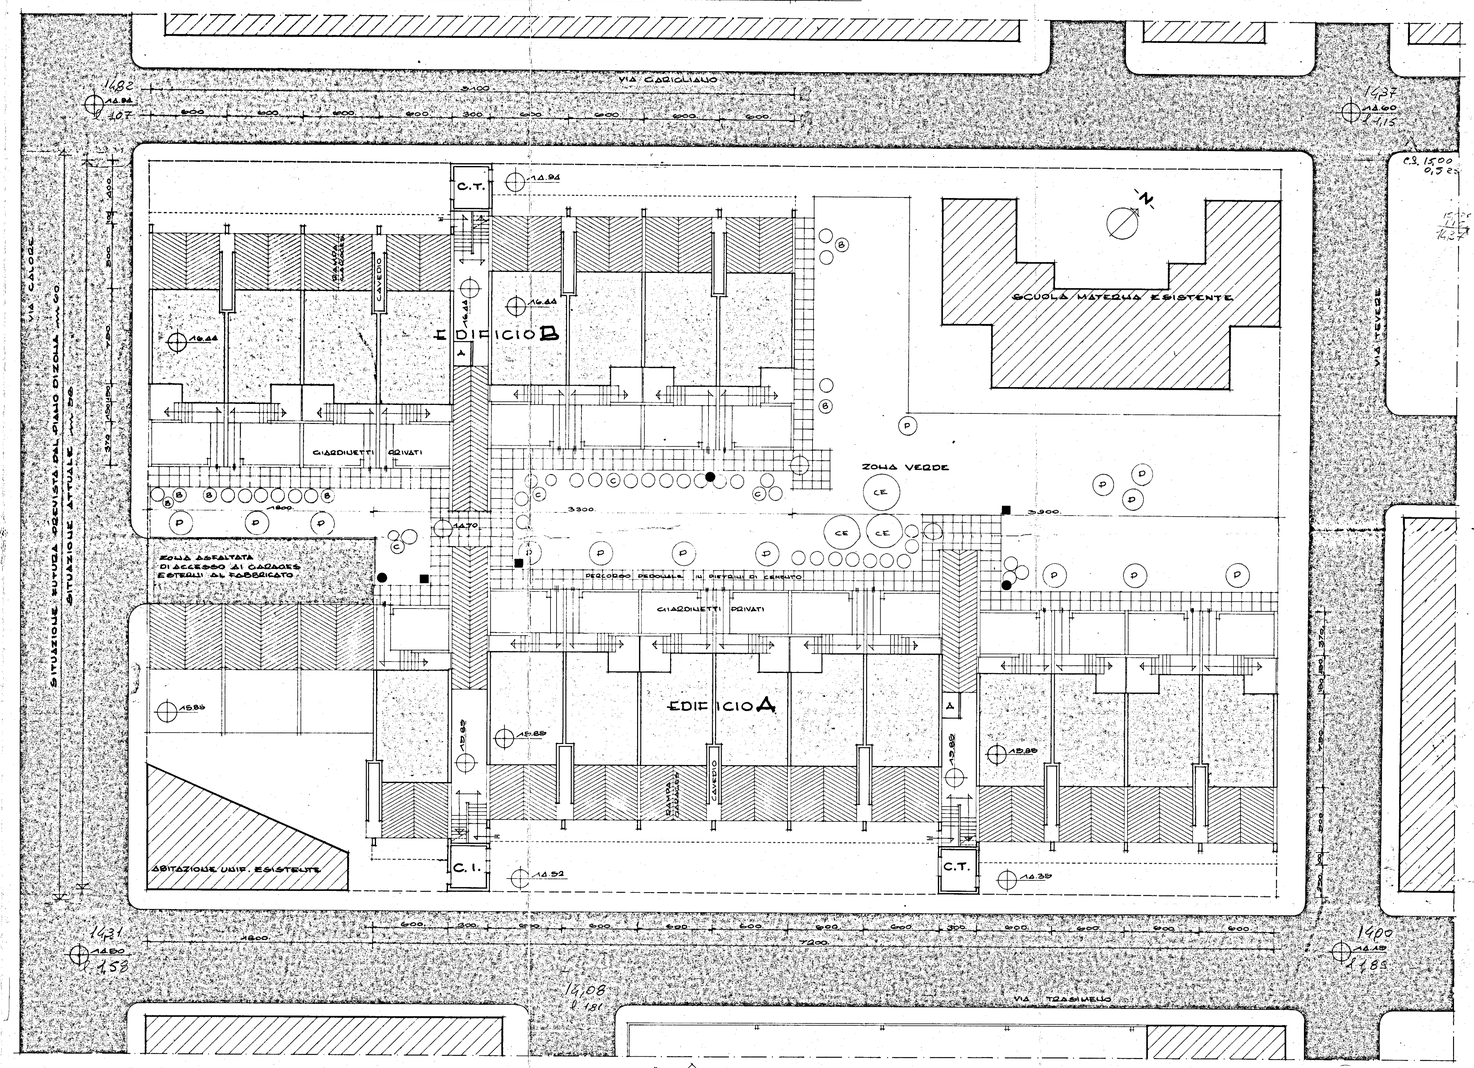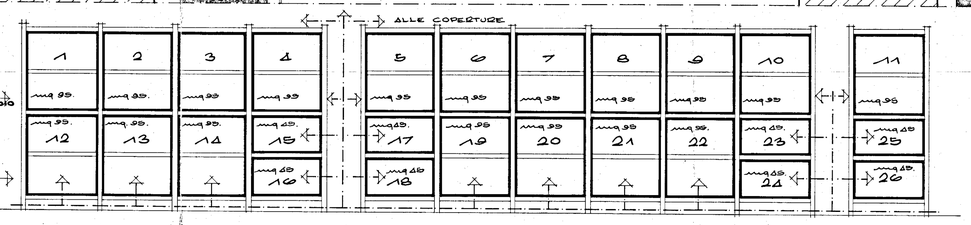
■ IDRANTE UNIVERSALE