ISTITUTO AUTONOMO CASE POPOLARI PER LA PROVINCIA DI BRINDISI

PROGETTO CASE POPOLARI IN FASANO (STAGE 640)

SCALA 1:100

½ PIANTA FONDAZIONI E ½ PIANTA SCANTINATO

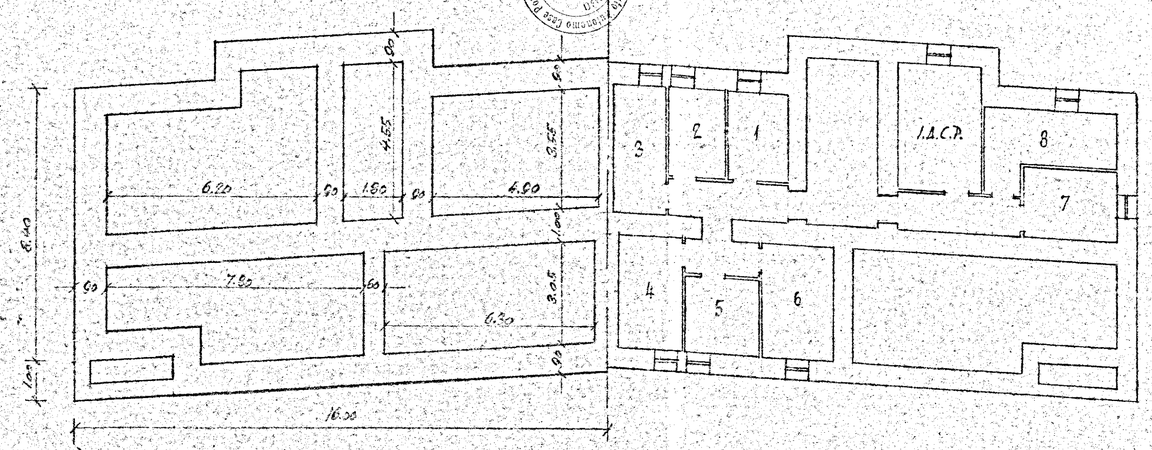

PIANTA PIANO TIPO

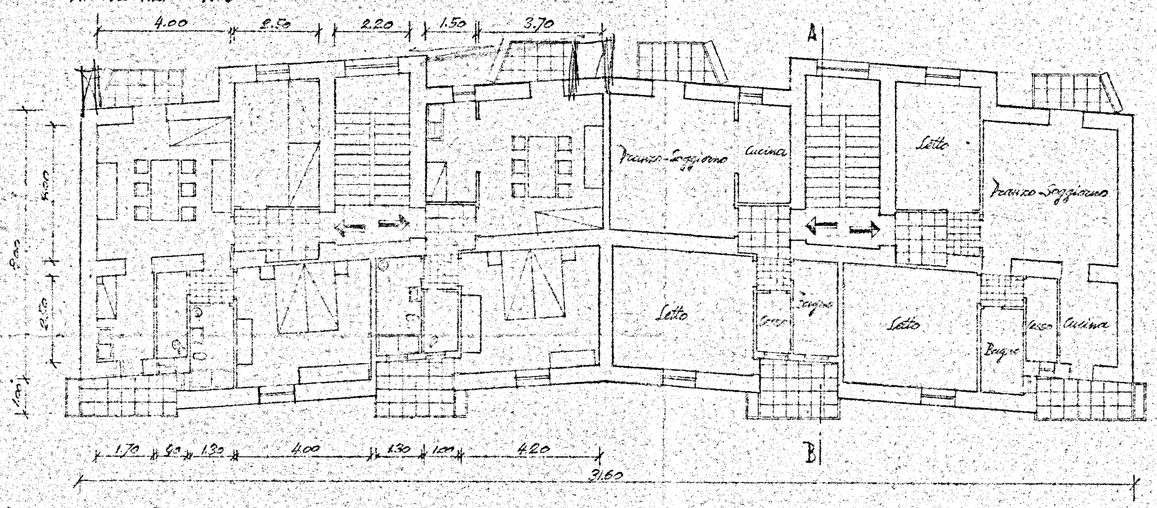

SEZIONE A-B

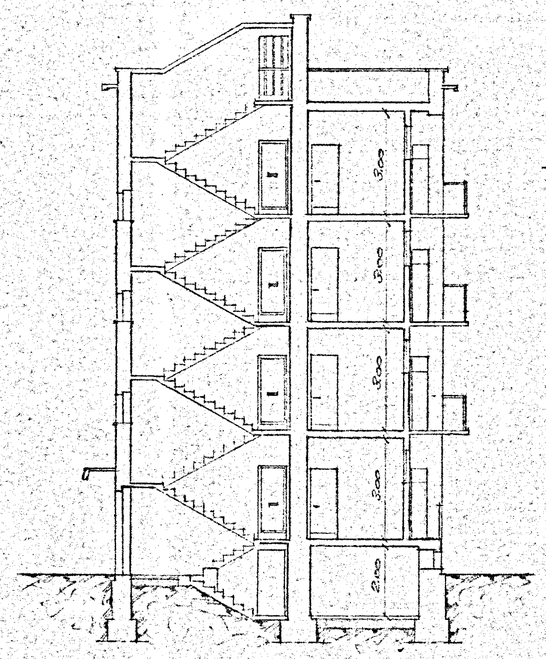

PLANIMETRIA - SCALA 1:500

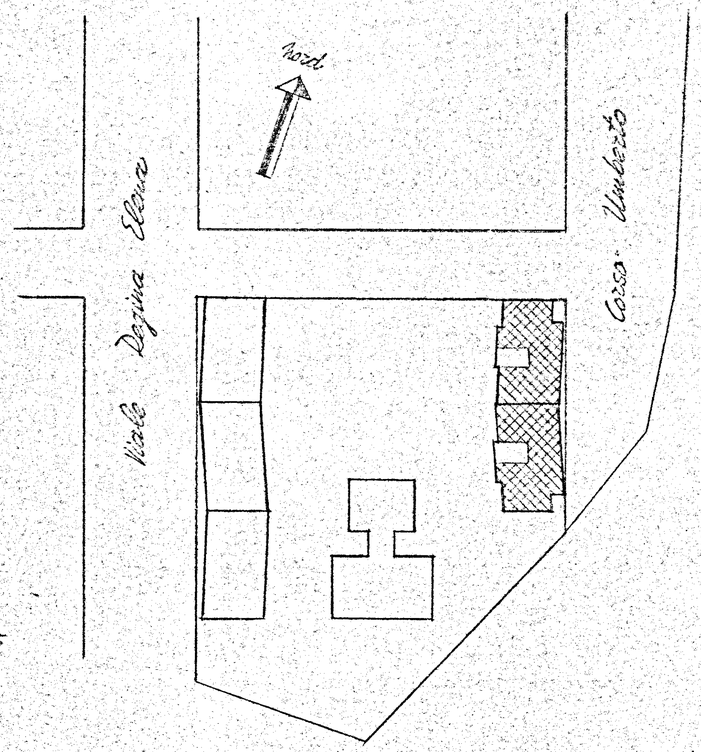

PROSPETTO POSTERIORE

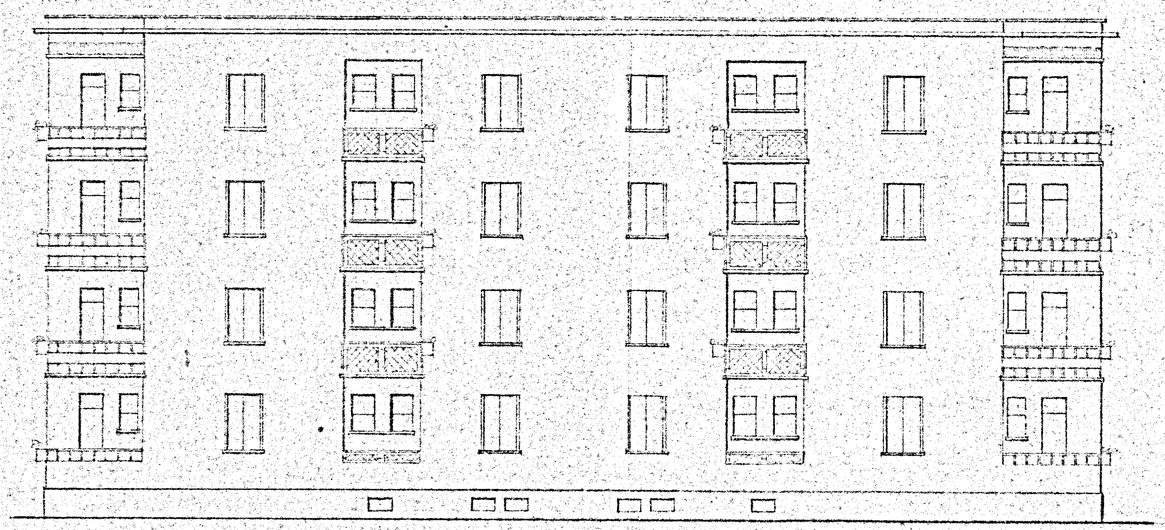
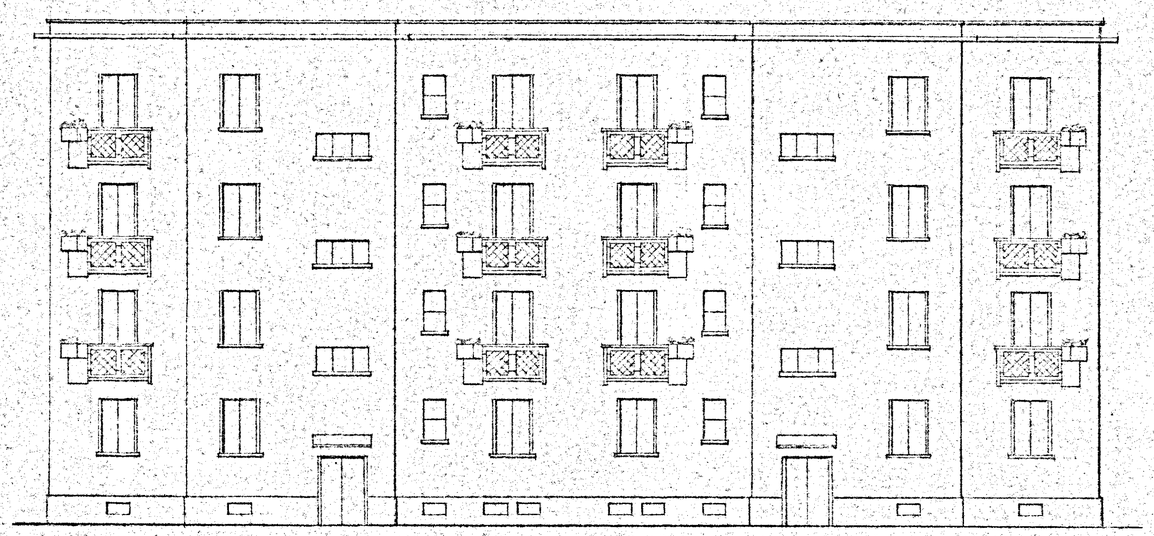
PROSPETTO LATO SCALE