CASE PER LAVORATORI IN BRINDISI - CEP - LOTTO 4° - CANTIERE 12658

SCALA 1:100
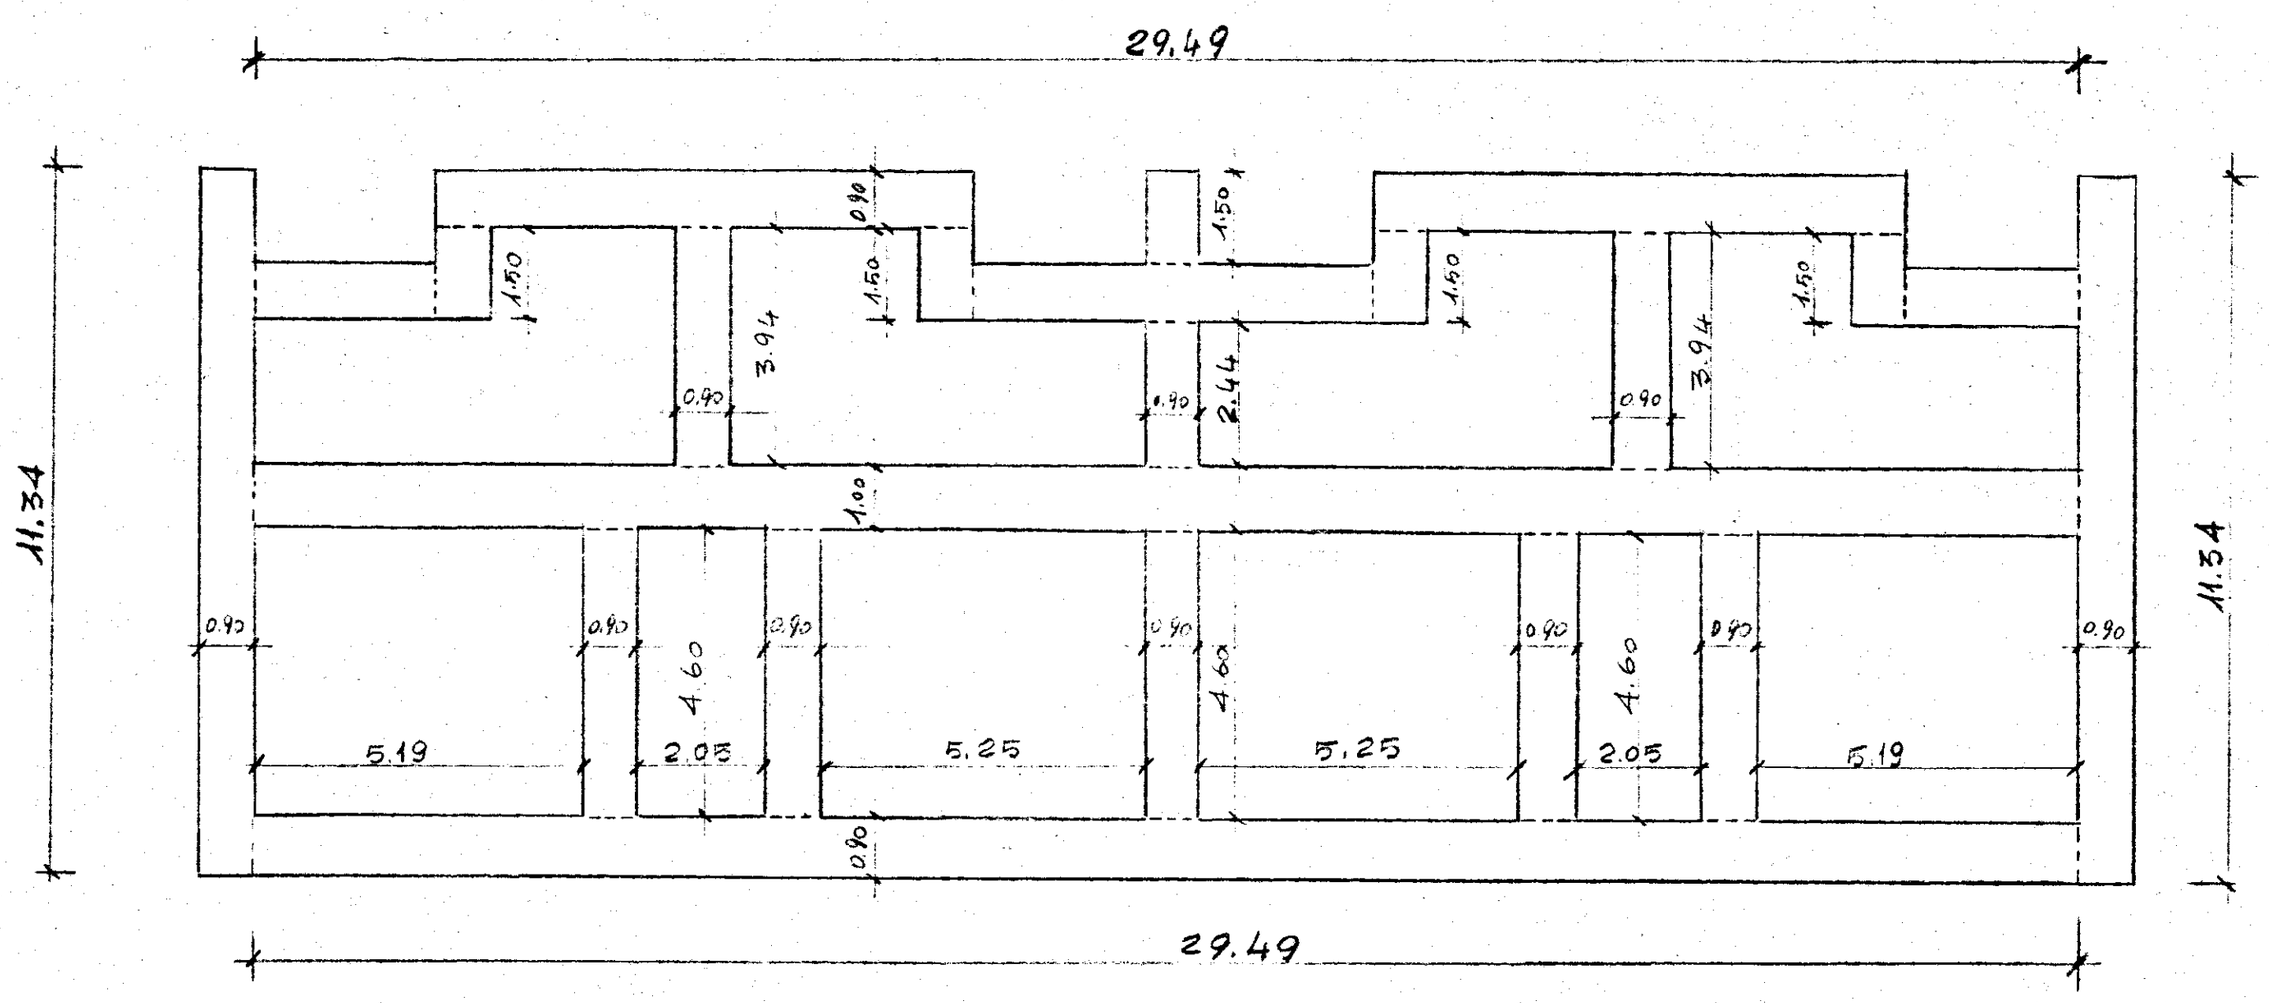
PALAZZINA n° 3 - fondo spianata di malta e stratificazione di asfalto orizzontale vespaio e battuto di cemento cantine -