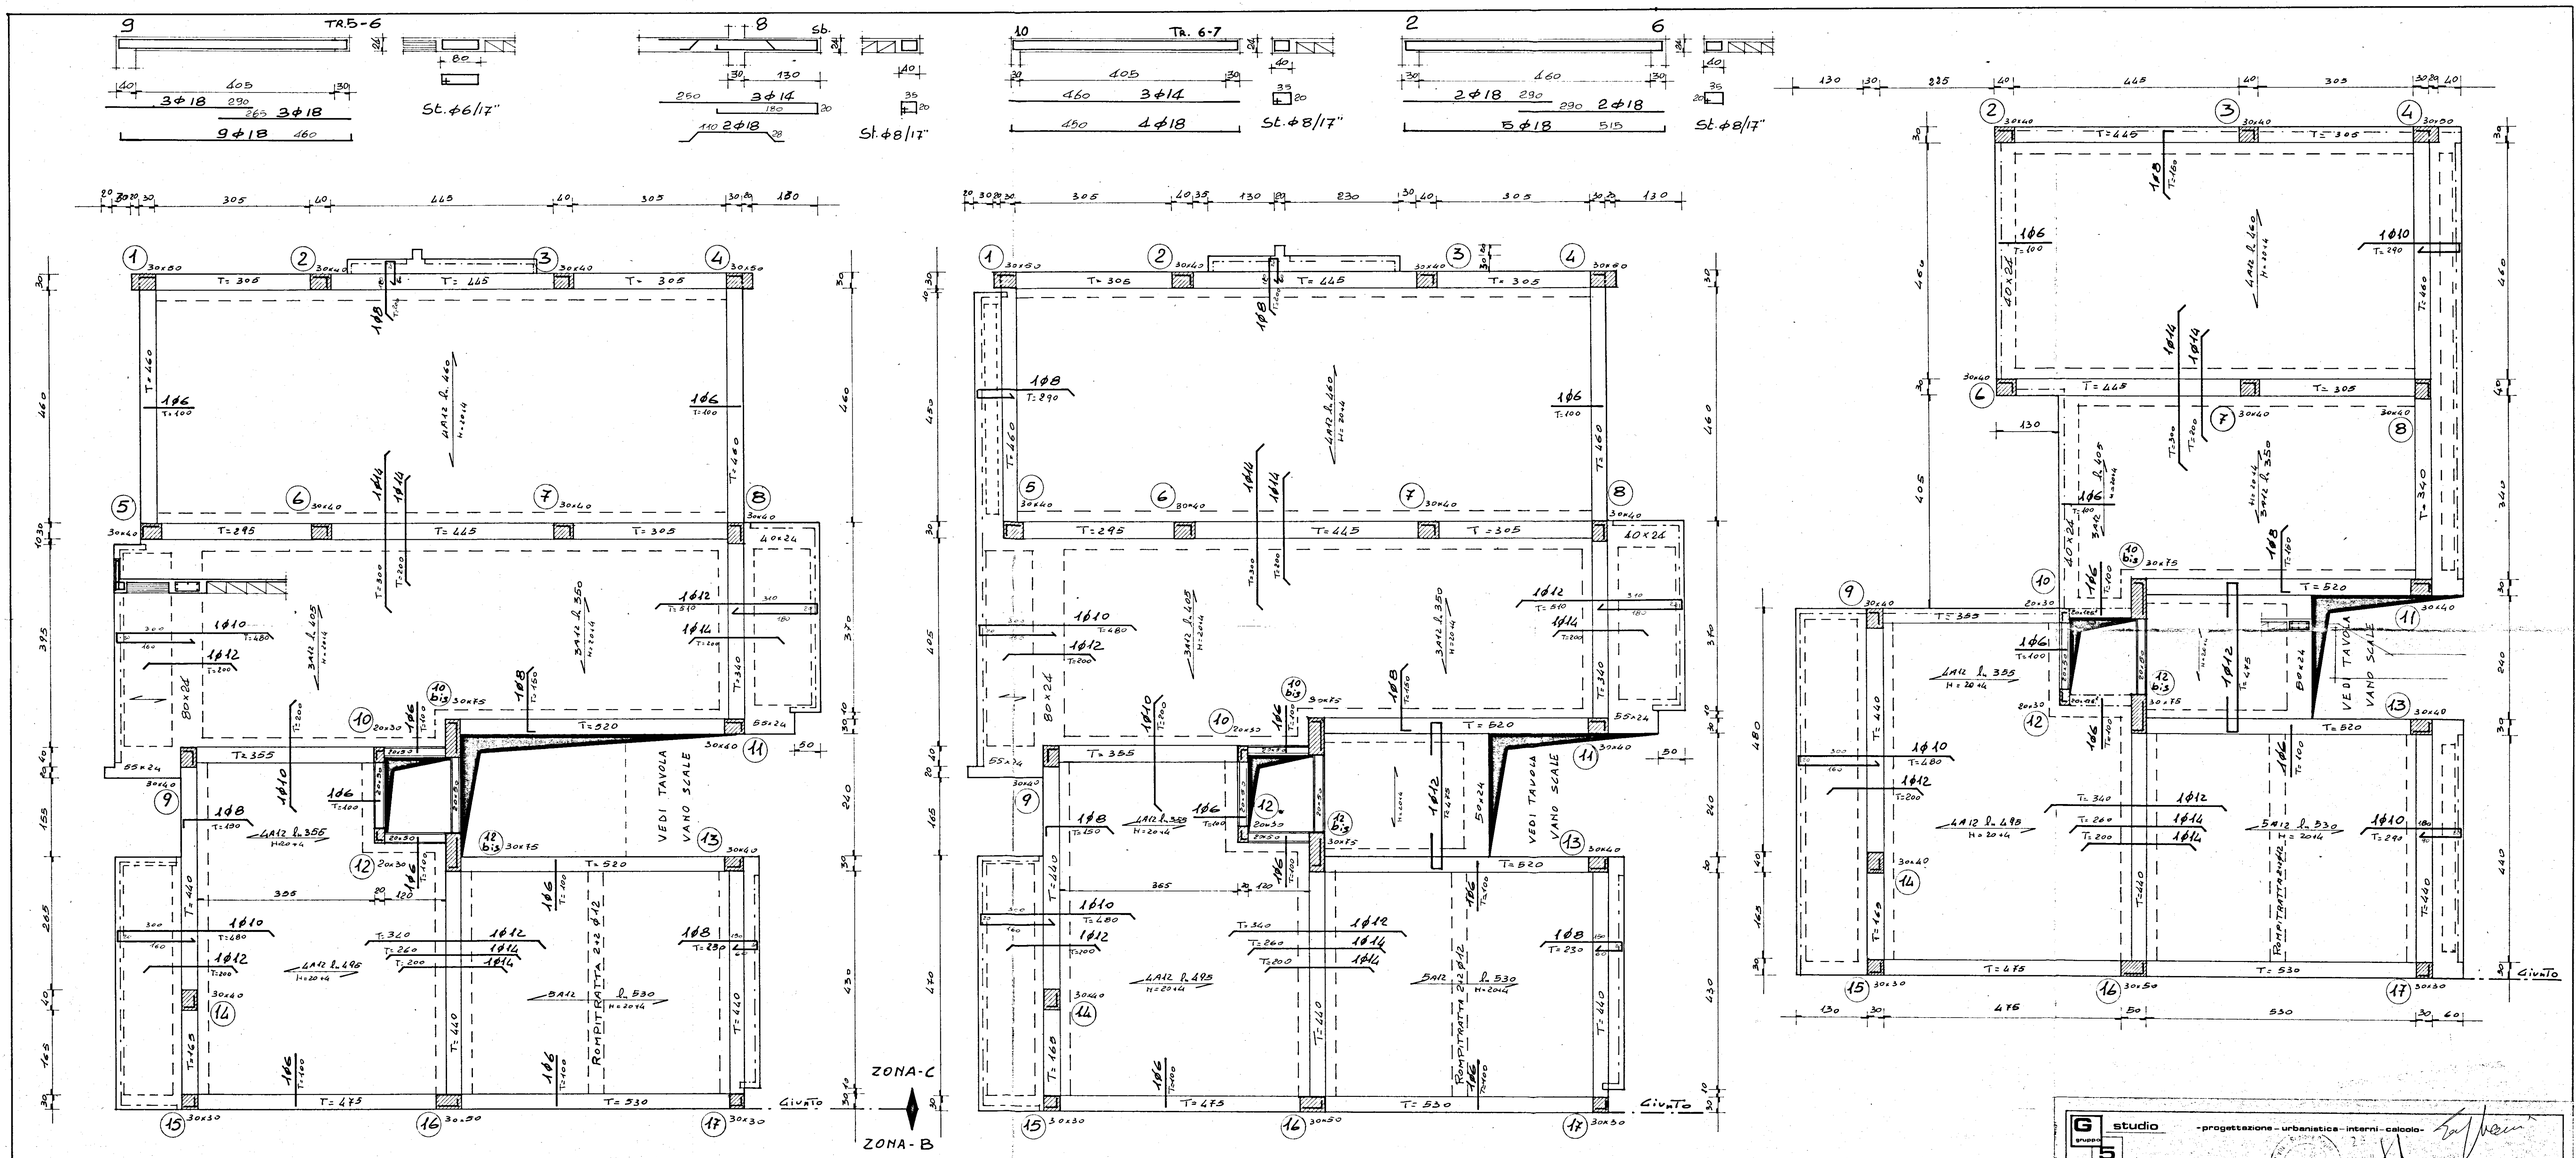

G studio gruppo 5 - progettazione - urbanistica - interni - calcolo - corso garibaldi 53 - tel. 24047-24048 - brindisi	
progetto: ALLOGGI POPOLARI IN CEGLIE MESSAPICA LOTTI n. 3 - 4 PROGRAMMA INTERVENTO n. 76 del 2/3/1979	data: MAGGIO '80
oggetto: SCALA C: CARPENTERIA PIANO TIPO - COPERTURA 3° e 4° PIANO	scala: 1 : 50
conglomerato classe R 300 dosato a 3 q.li/mc di cemento tipo R 425 SOVRACCARICO ACCIDENTALE 250 Kg./mq. PERMANENTE ESCLUSO PESO PROPRIO 230 - 180 Kg./mq. Acciaio Fe B 44 K	tav. n° 13
c.a. ING. ALDO SOLIMINI	d.l. I.A.C.P.