


# ISTITUTO AUTONOMO CASE POPOLARI PER LA PROVINCIA DI BRINDISI


COSTRUZIONE DI n°24 ABITAZIONI PER  
LAVORATORI AGRICOLI DIPENDENTI  
IN OSTUNI

PROSPETTI E SEZIONE


Scala 1:100

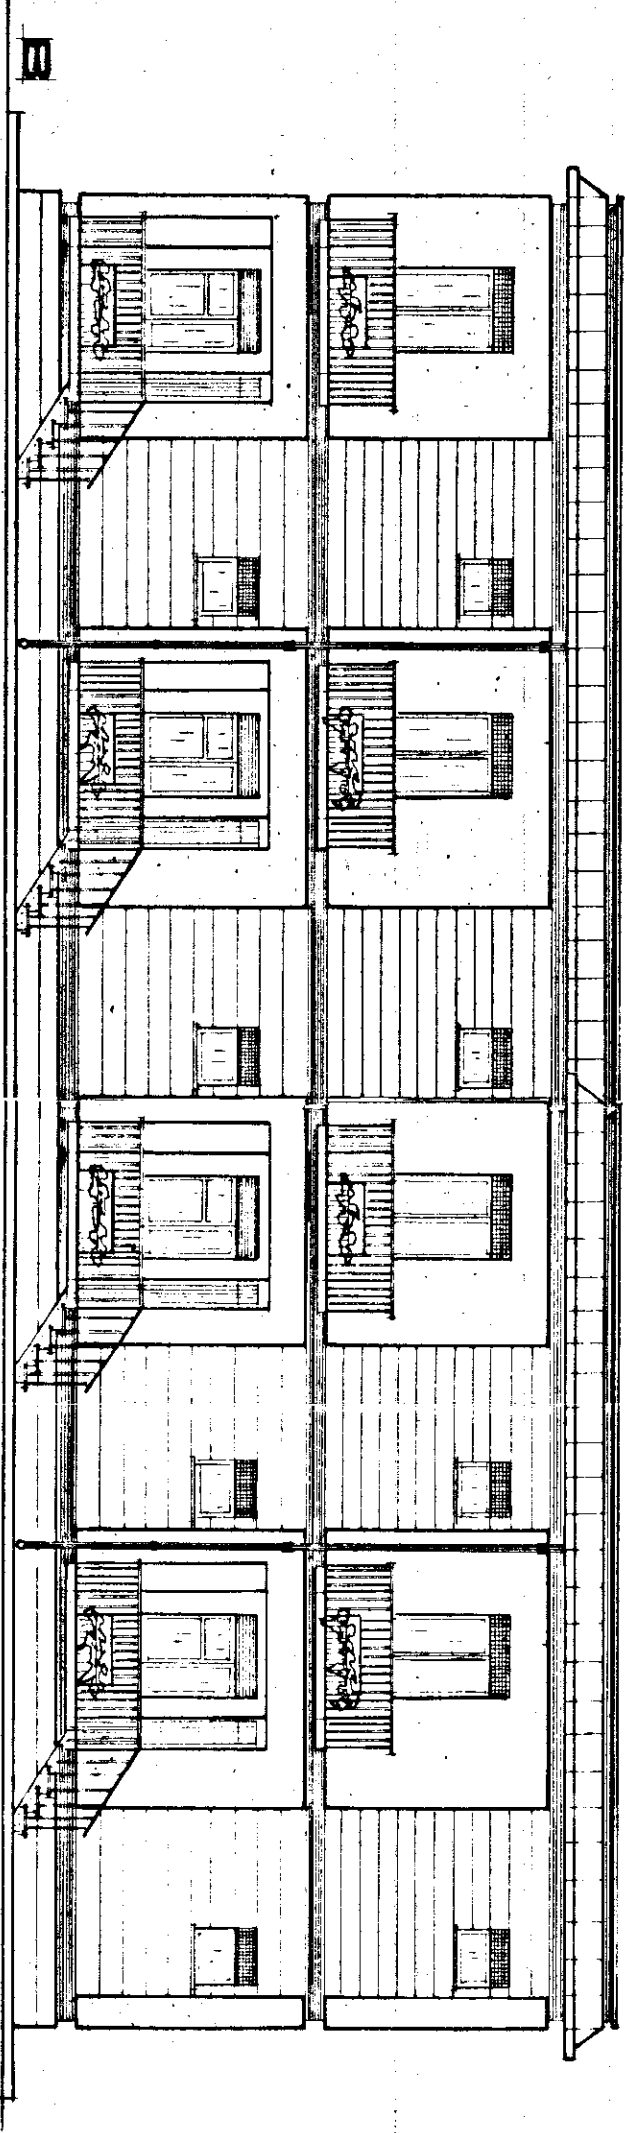


PROSPETTO ANTERIORE

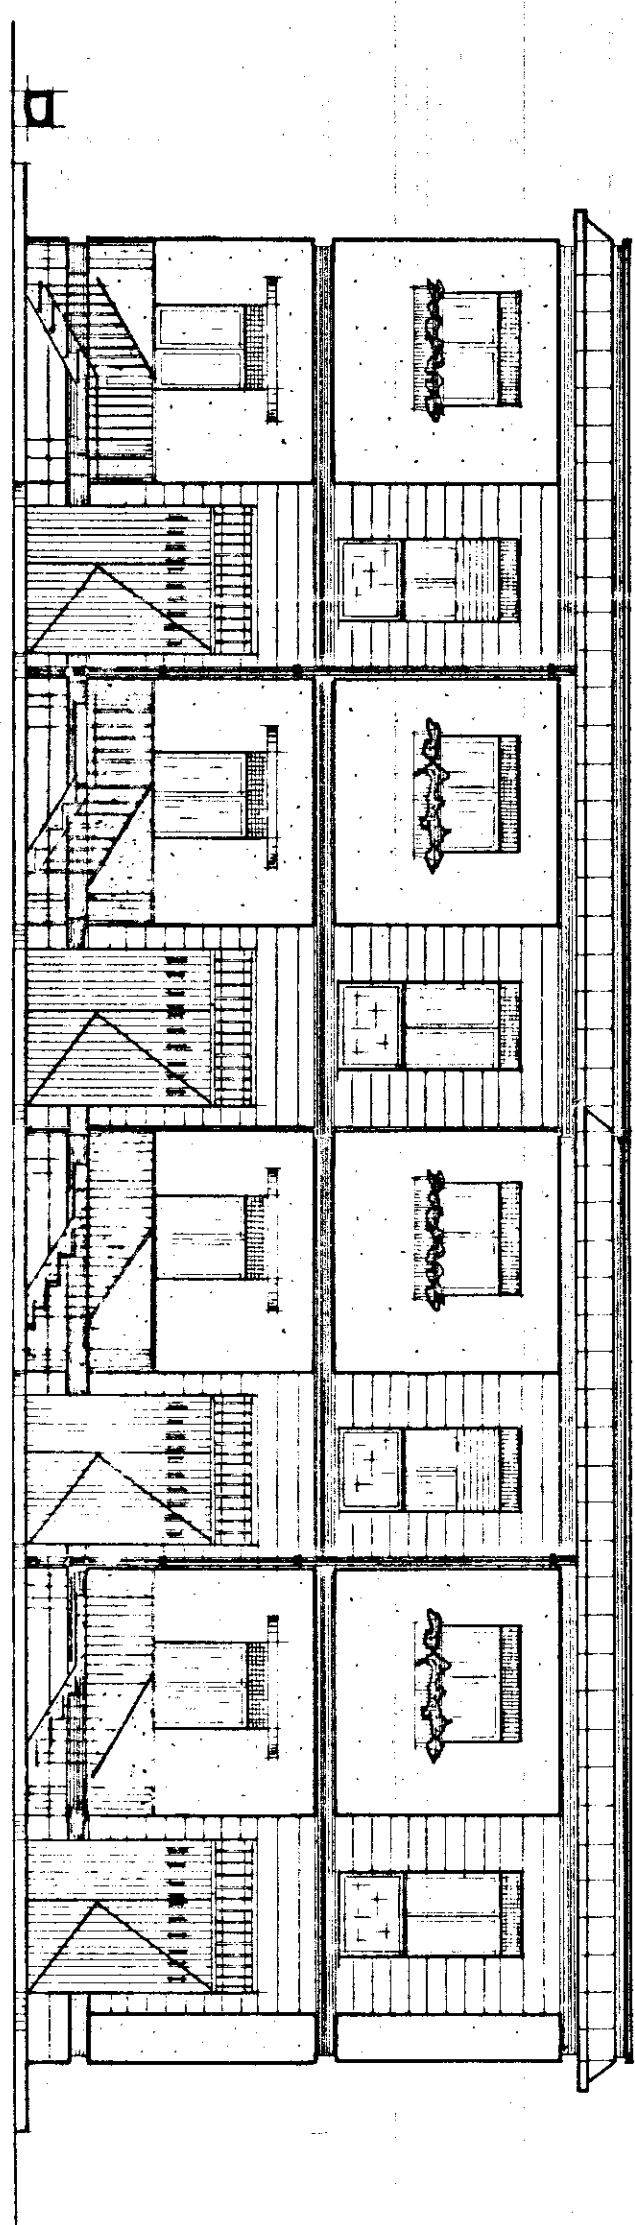

PROSPETTO POSTERIORE

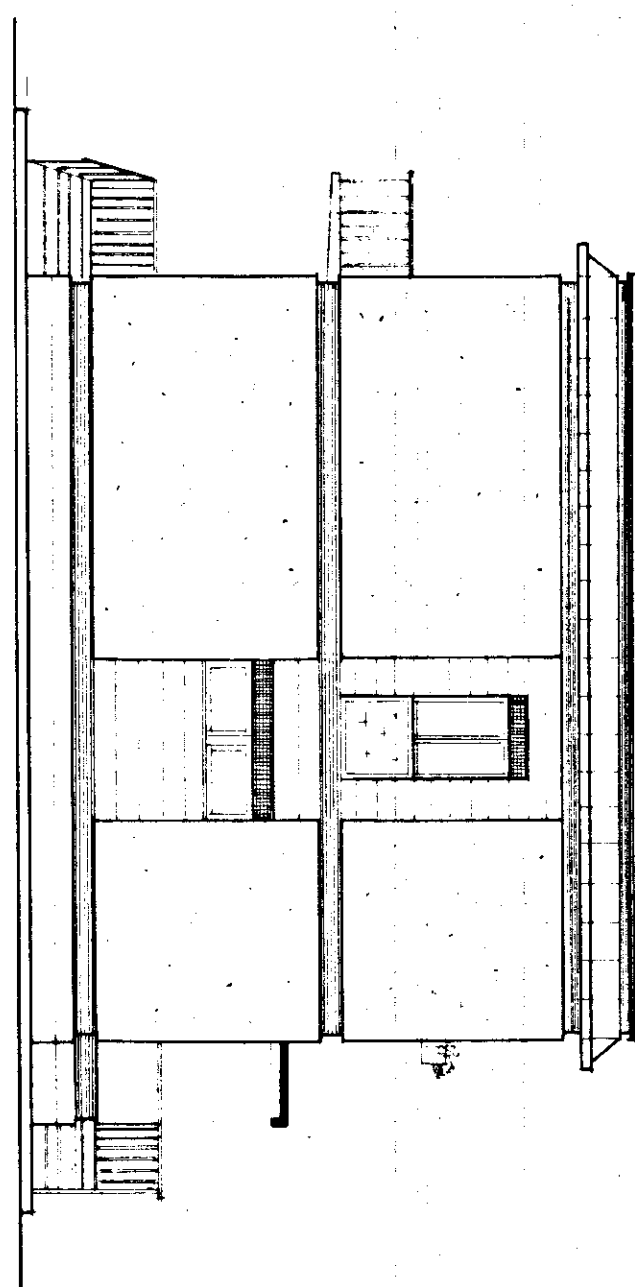

PROSPETTO TESTATA

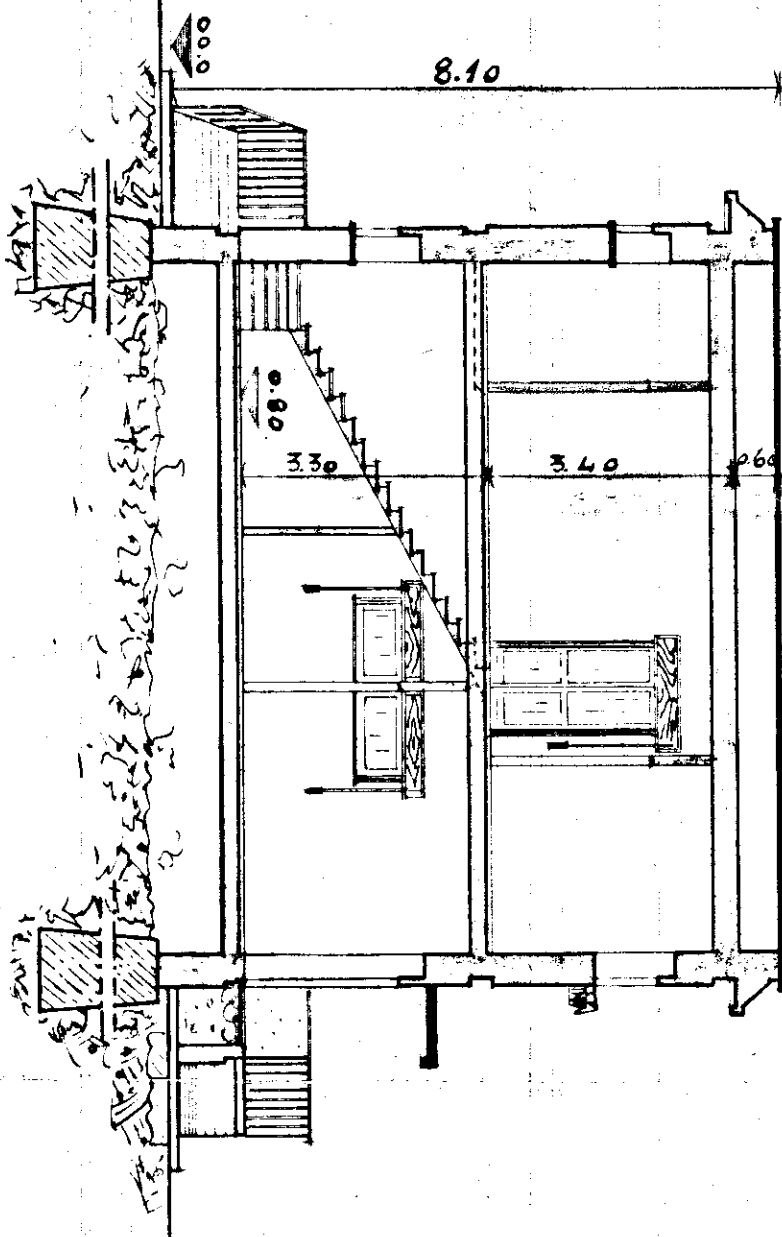

SEZIONE E-E'