



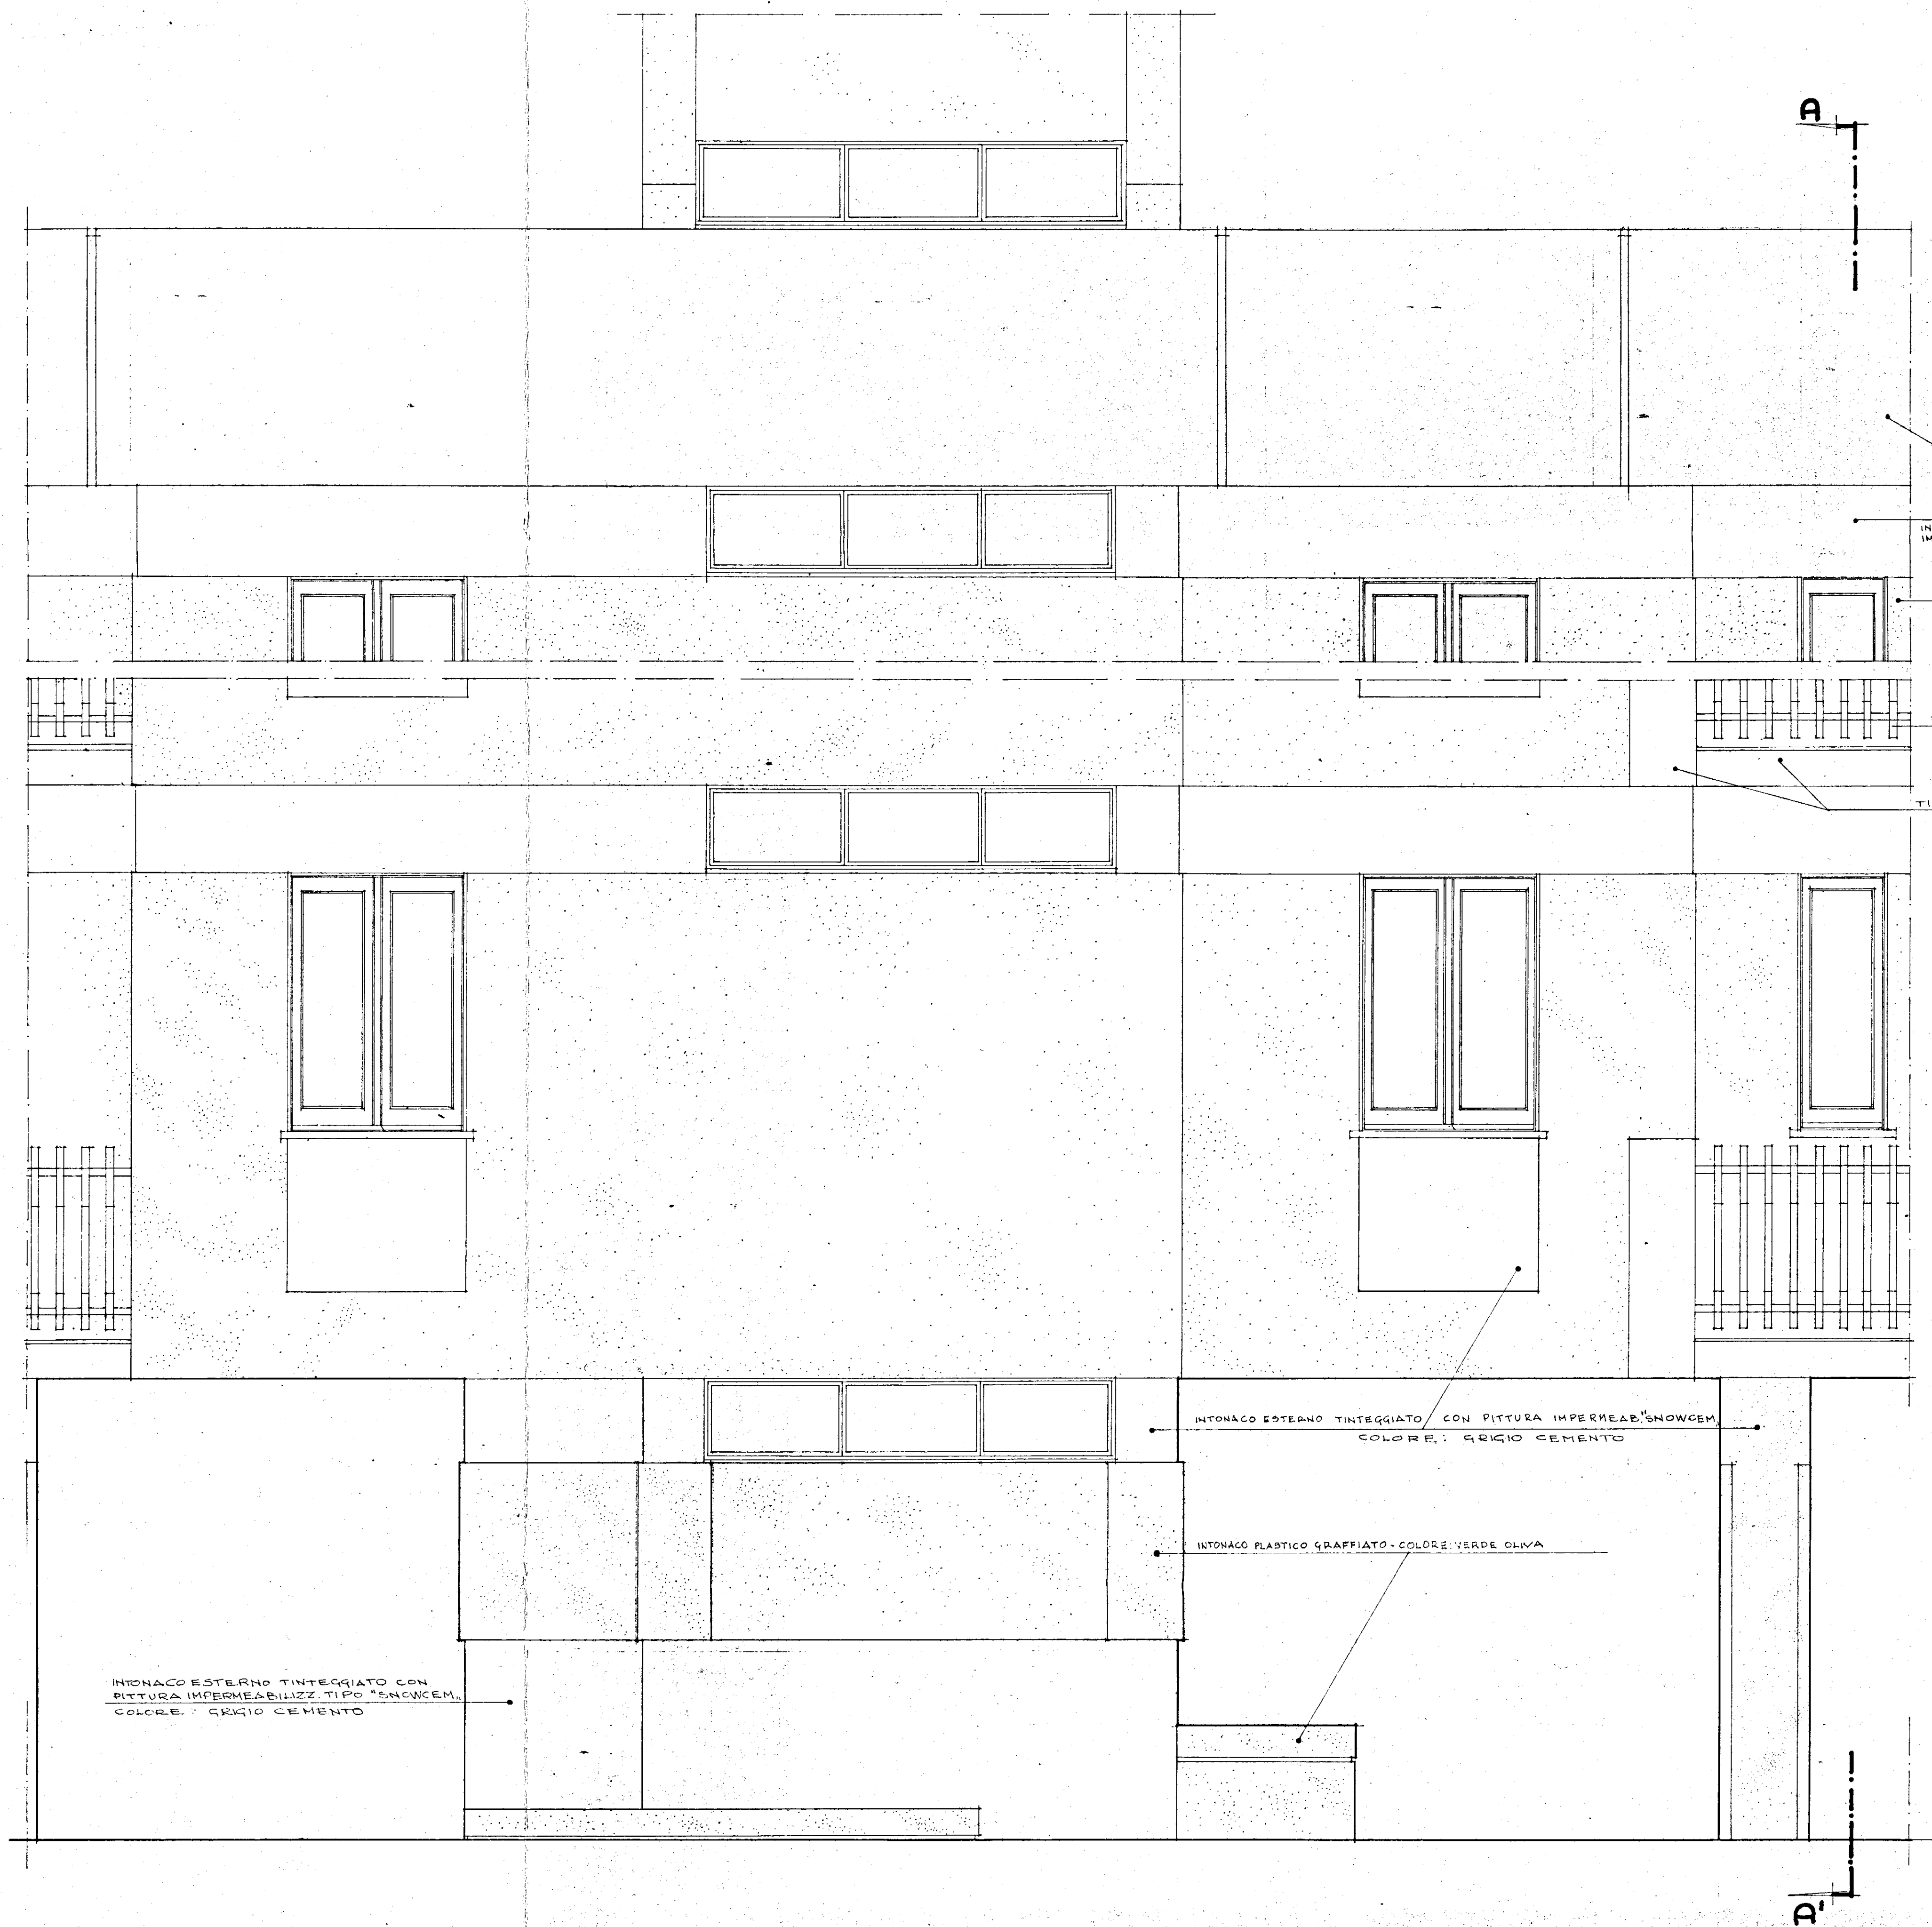


A


B

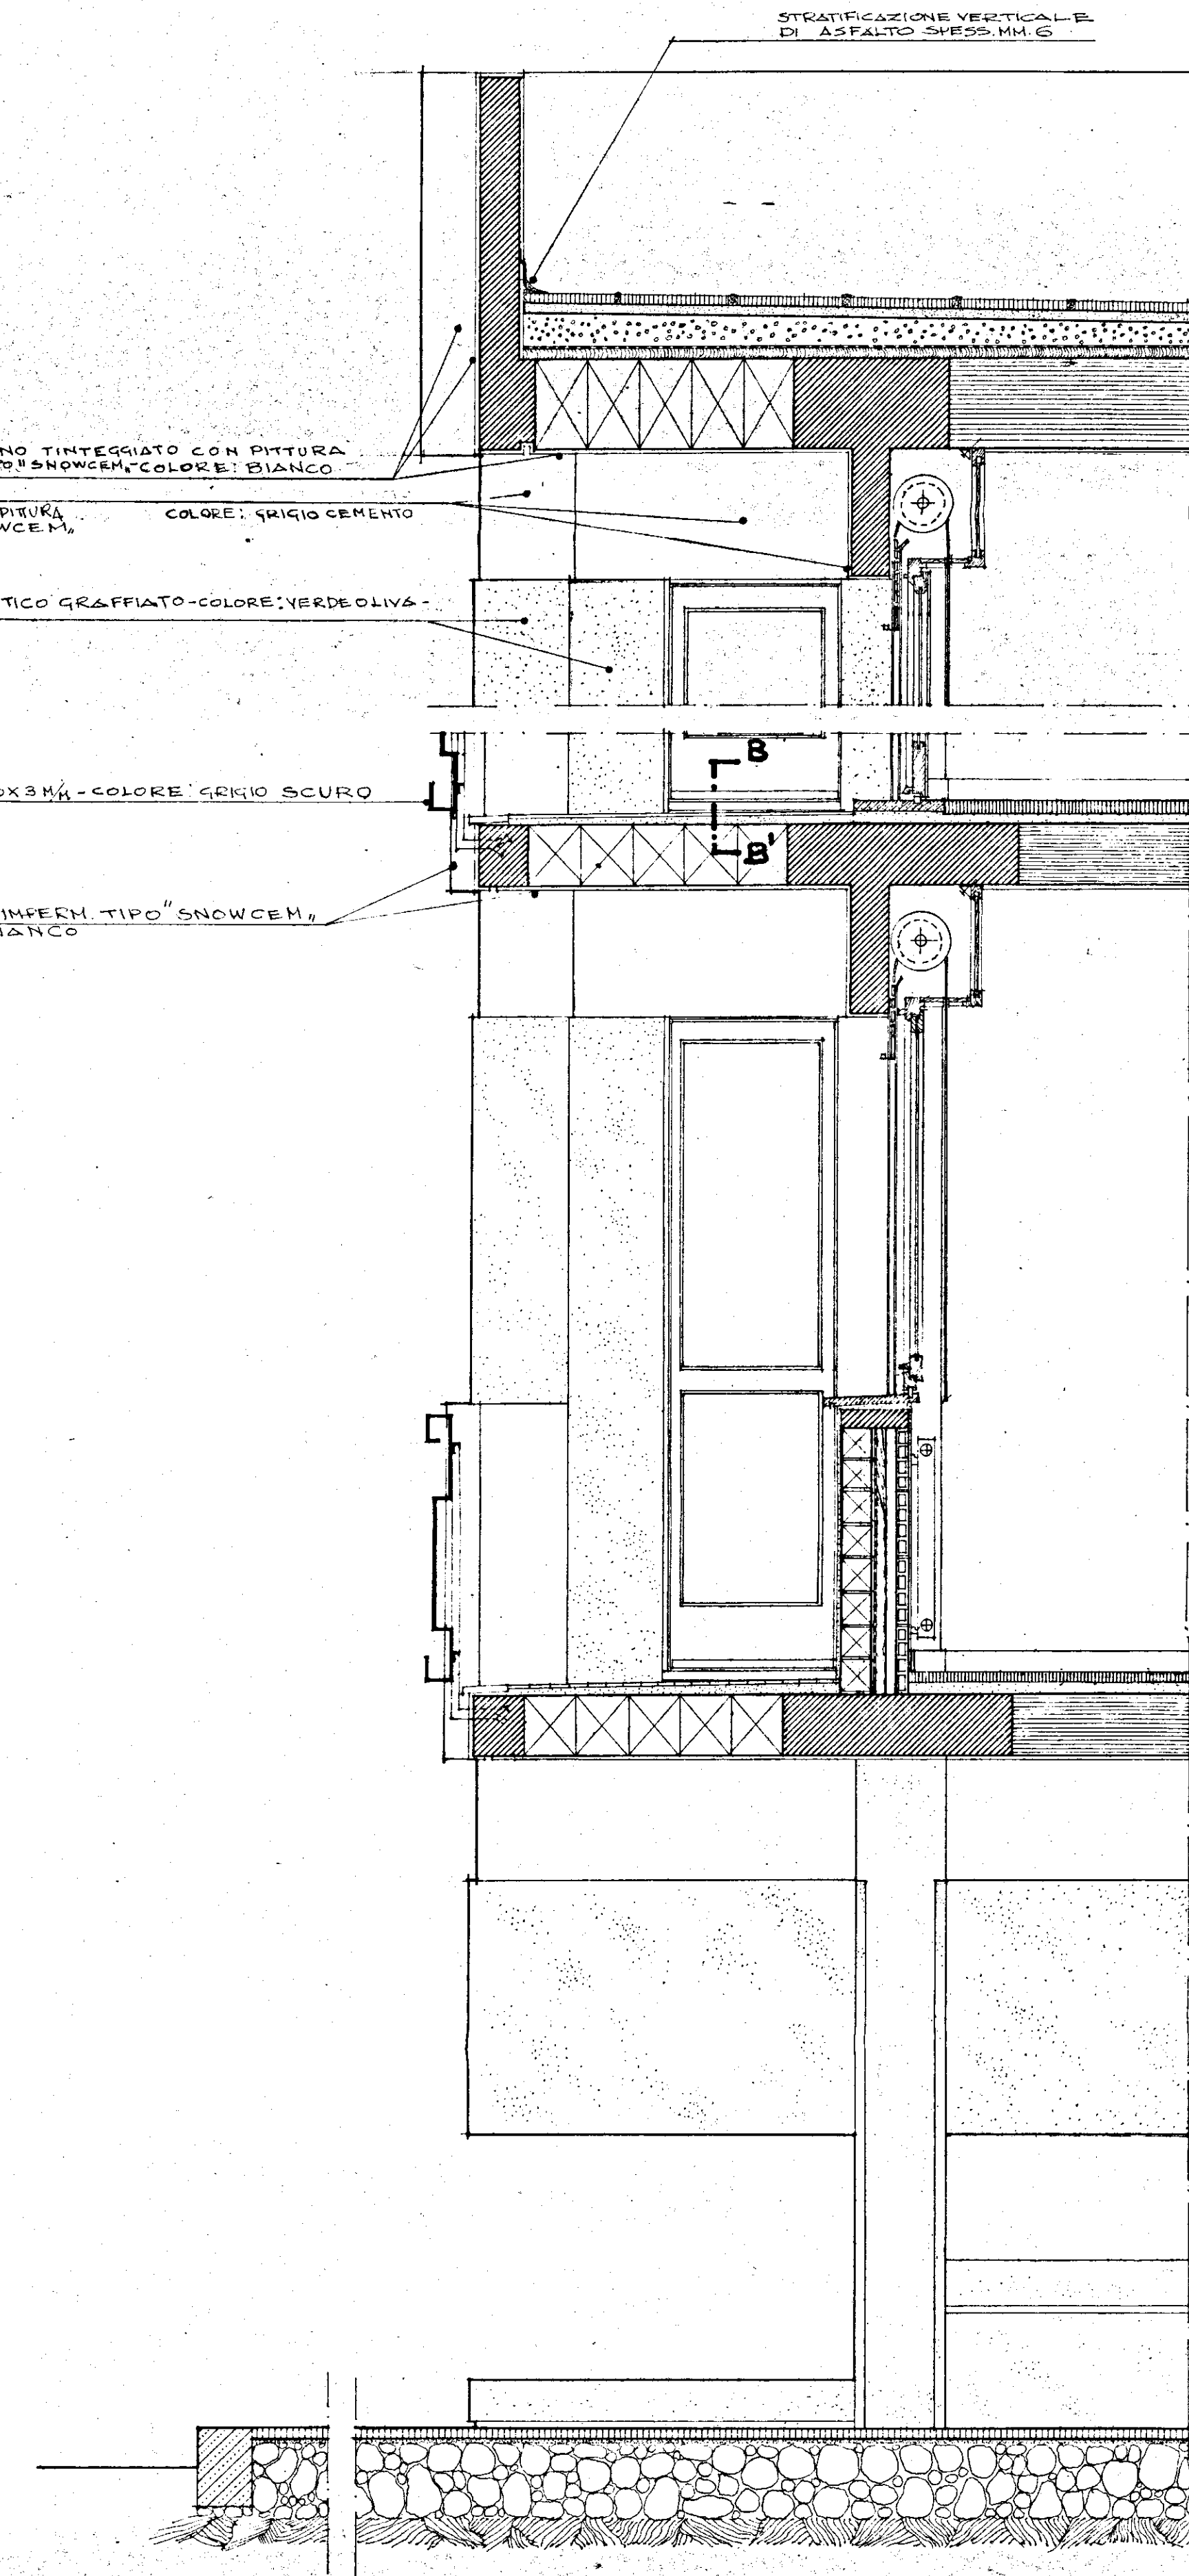


SEZIONE A-A'
SCALA 1:20

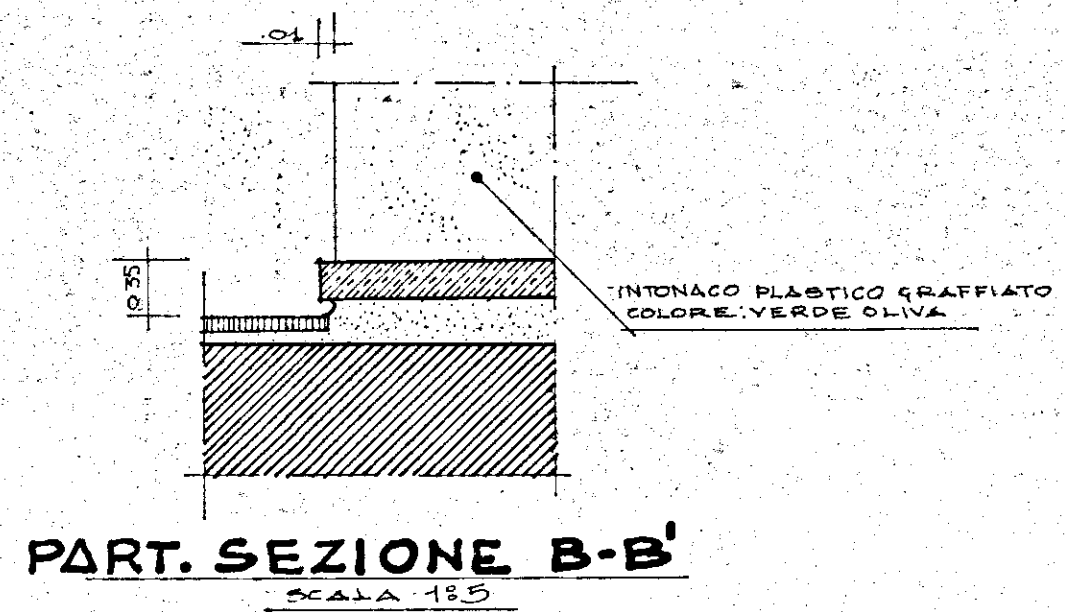


PART. SEZIONE B-B'
SCALA 1:5

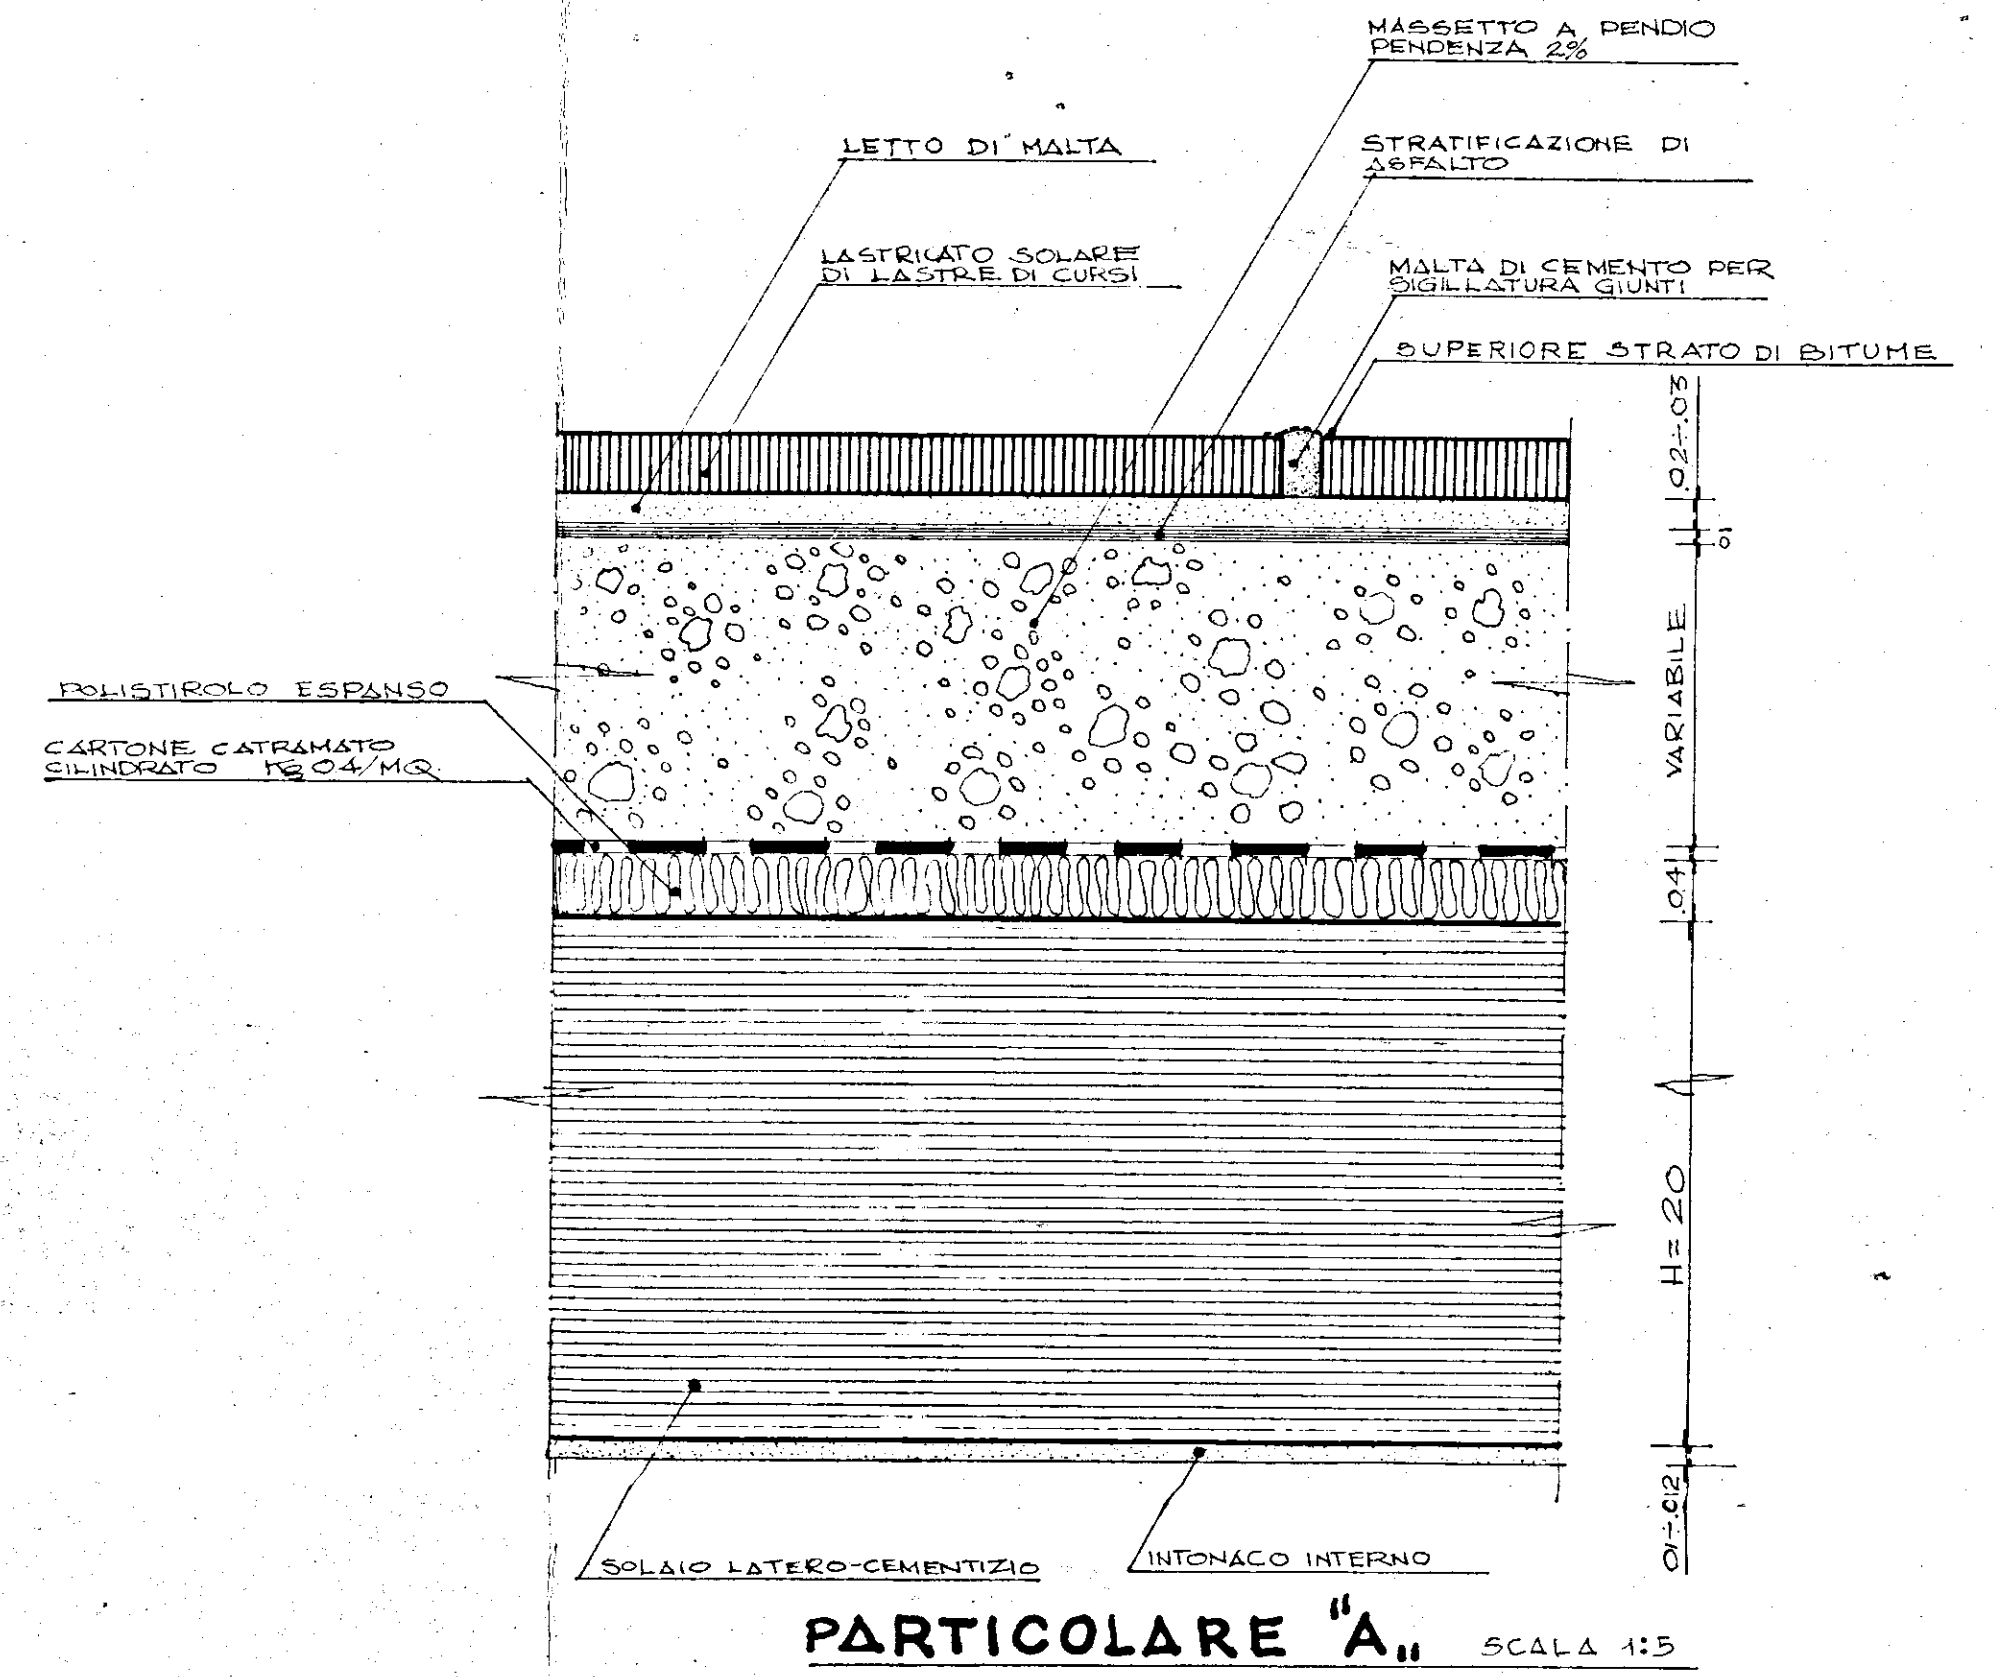


PARTICOLARE "A"
SCALA 1:5

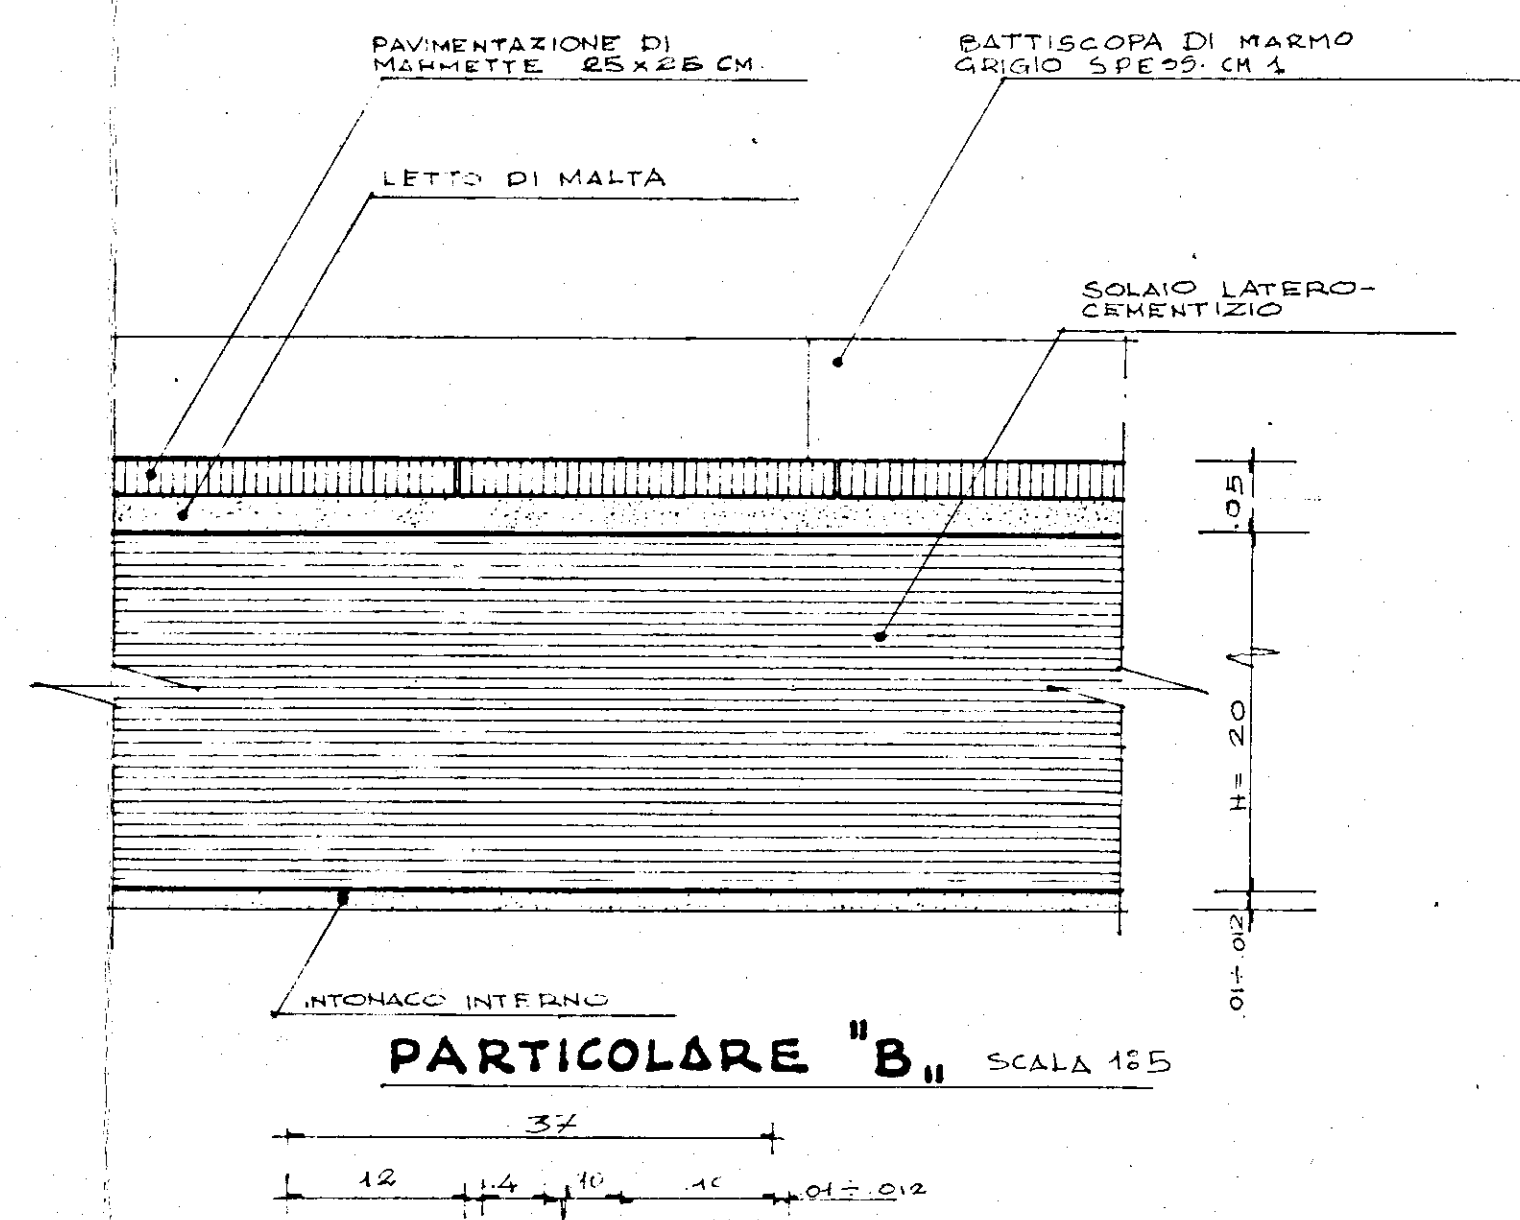

PARTICOLARE "B"
SCALA 1:5

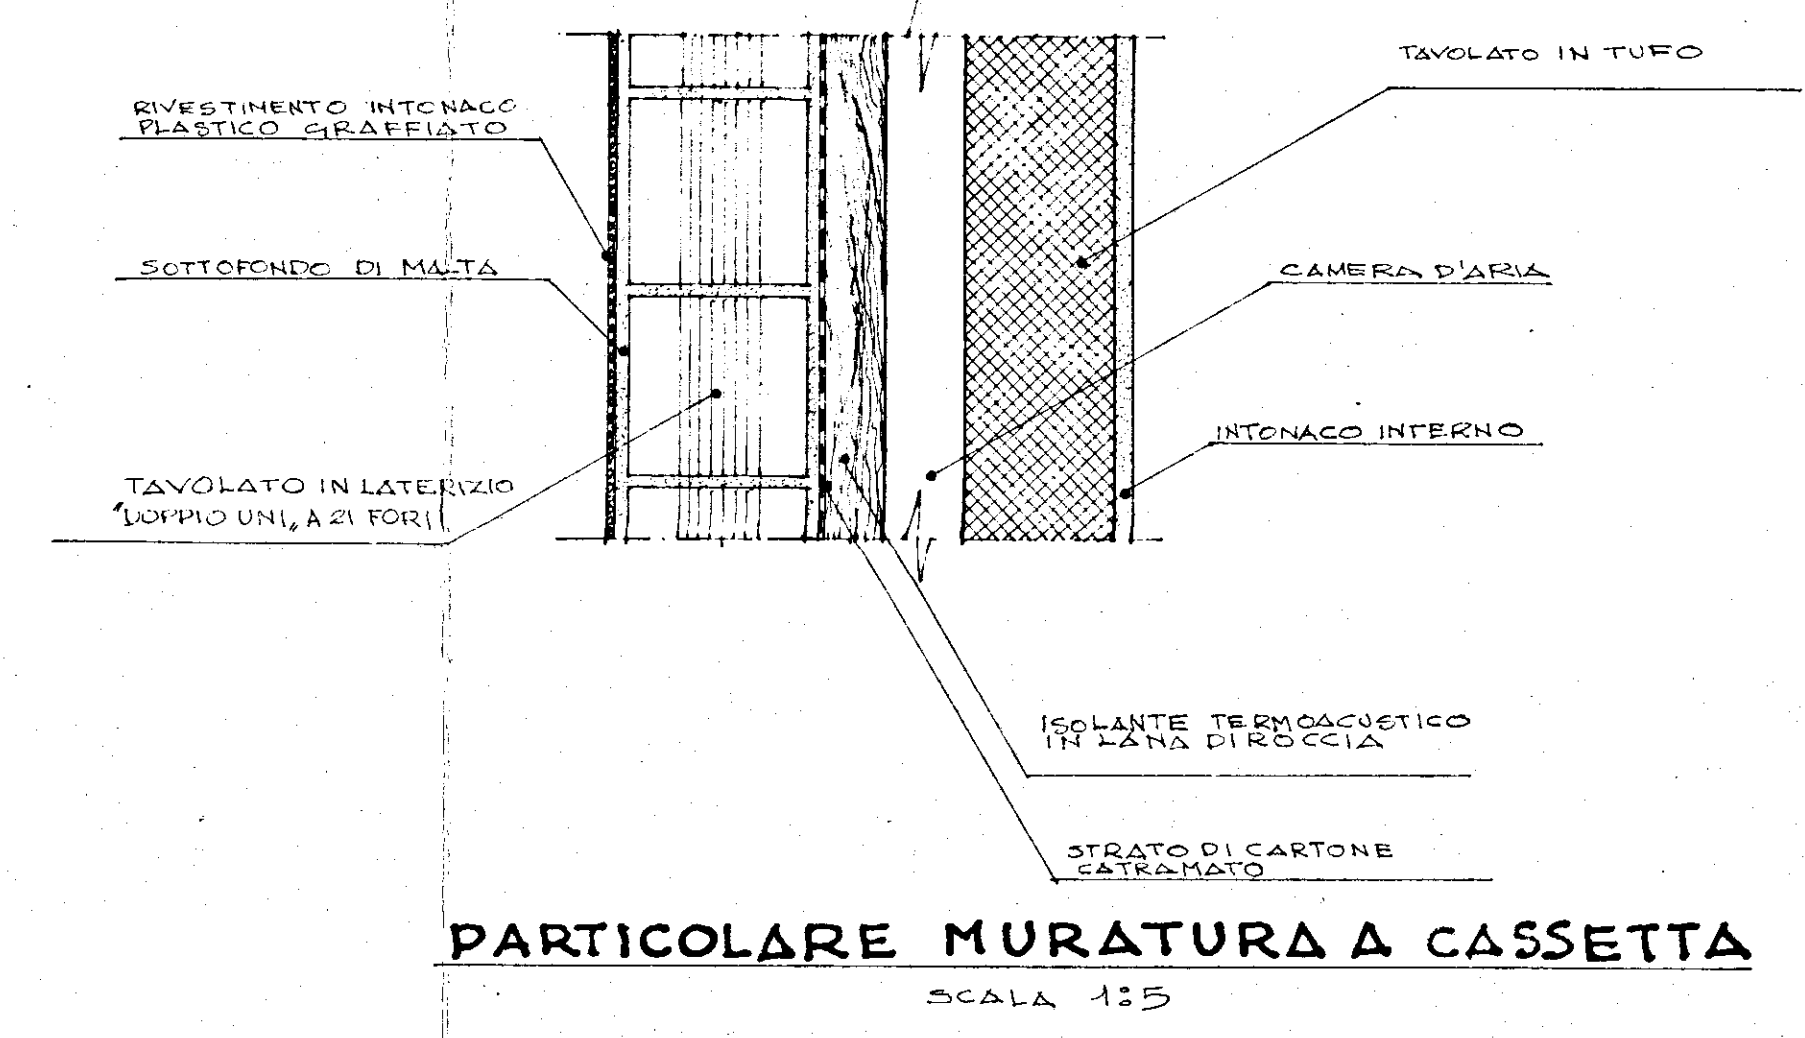


PARTICOLARE MURATURA A CASSETTA
SCALA 1:5

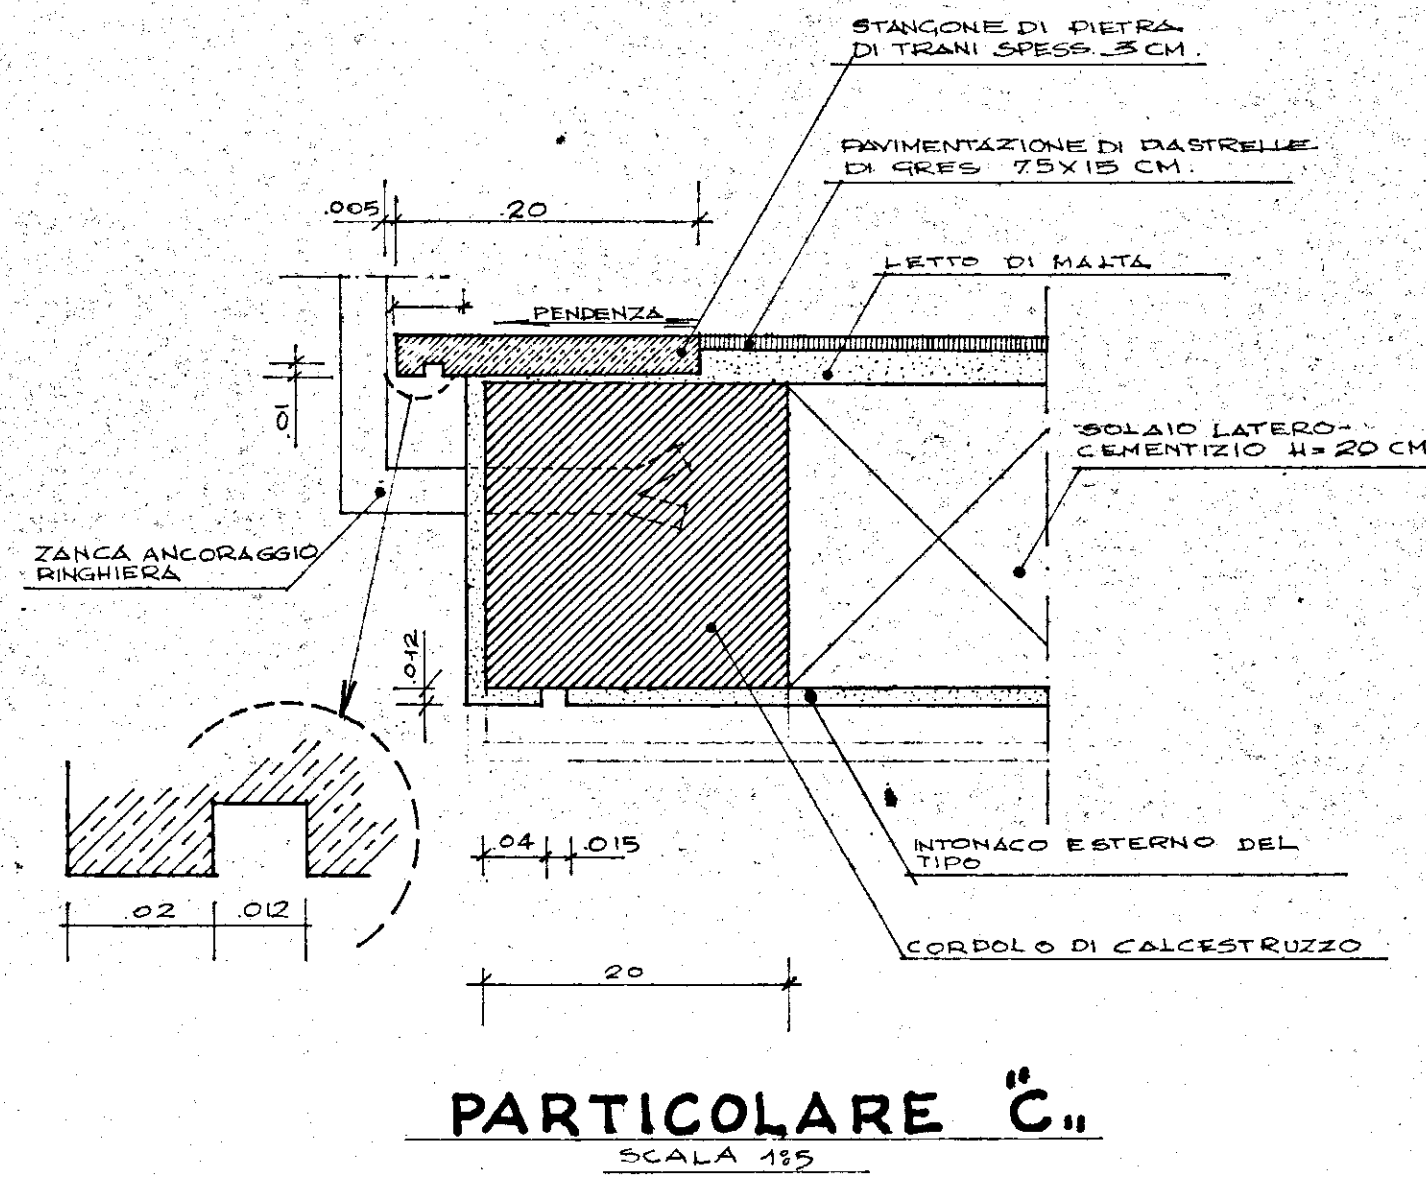

PARTICOLARE "C"
SCALA 1:5

UFFICIO DEL GENIO CIVILE DI BRINDISI
VISTO: Si esprime parere favorevole al piano del
Per. 5 della Leg. 1-6-1974 N. 291 N. 10241
di Prot. 27.001.1971.

L'INGEGNERE CAPO
Elio (Renato Lomon)
Vista conforme
per inter-urbane
VINCENZO LUPA
(Renato Lomon)

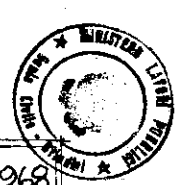

IA.C.P.	LEGGE 28-3-1968
BRINDISI	N° 422
PROGETTO PER LA COSTRUZIONE DI CASE	
FASANO, P.Z. 167	
PARTICOLARI COSTRUTTIVI	
ELEMENTO DI PROSPETTO	SCALA 1:20
PALAZZINA TIPO - SEZIONI	1:5
E PARTICOLARI	
UFFICIO TECNICO	IA.C.P.