

CANT. 15562 - INA-CASA in OSTUNI (RIONE MELOGNA)

SCALA 1:100



PIANTA FONDAZIONI

PAL. E 15/3/60 - Letture piano finiti plinto di corrispondenza al piano finito del abs. 200. tra plinto e plinto.

C.S. = 0,98  
(plinto pl. G)

SCANTINATO

PIANO RIALZATO

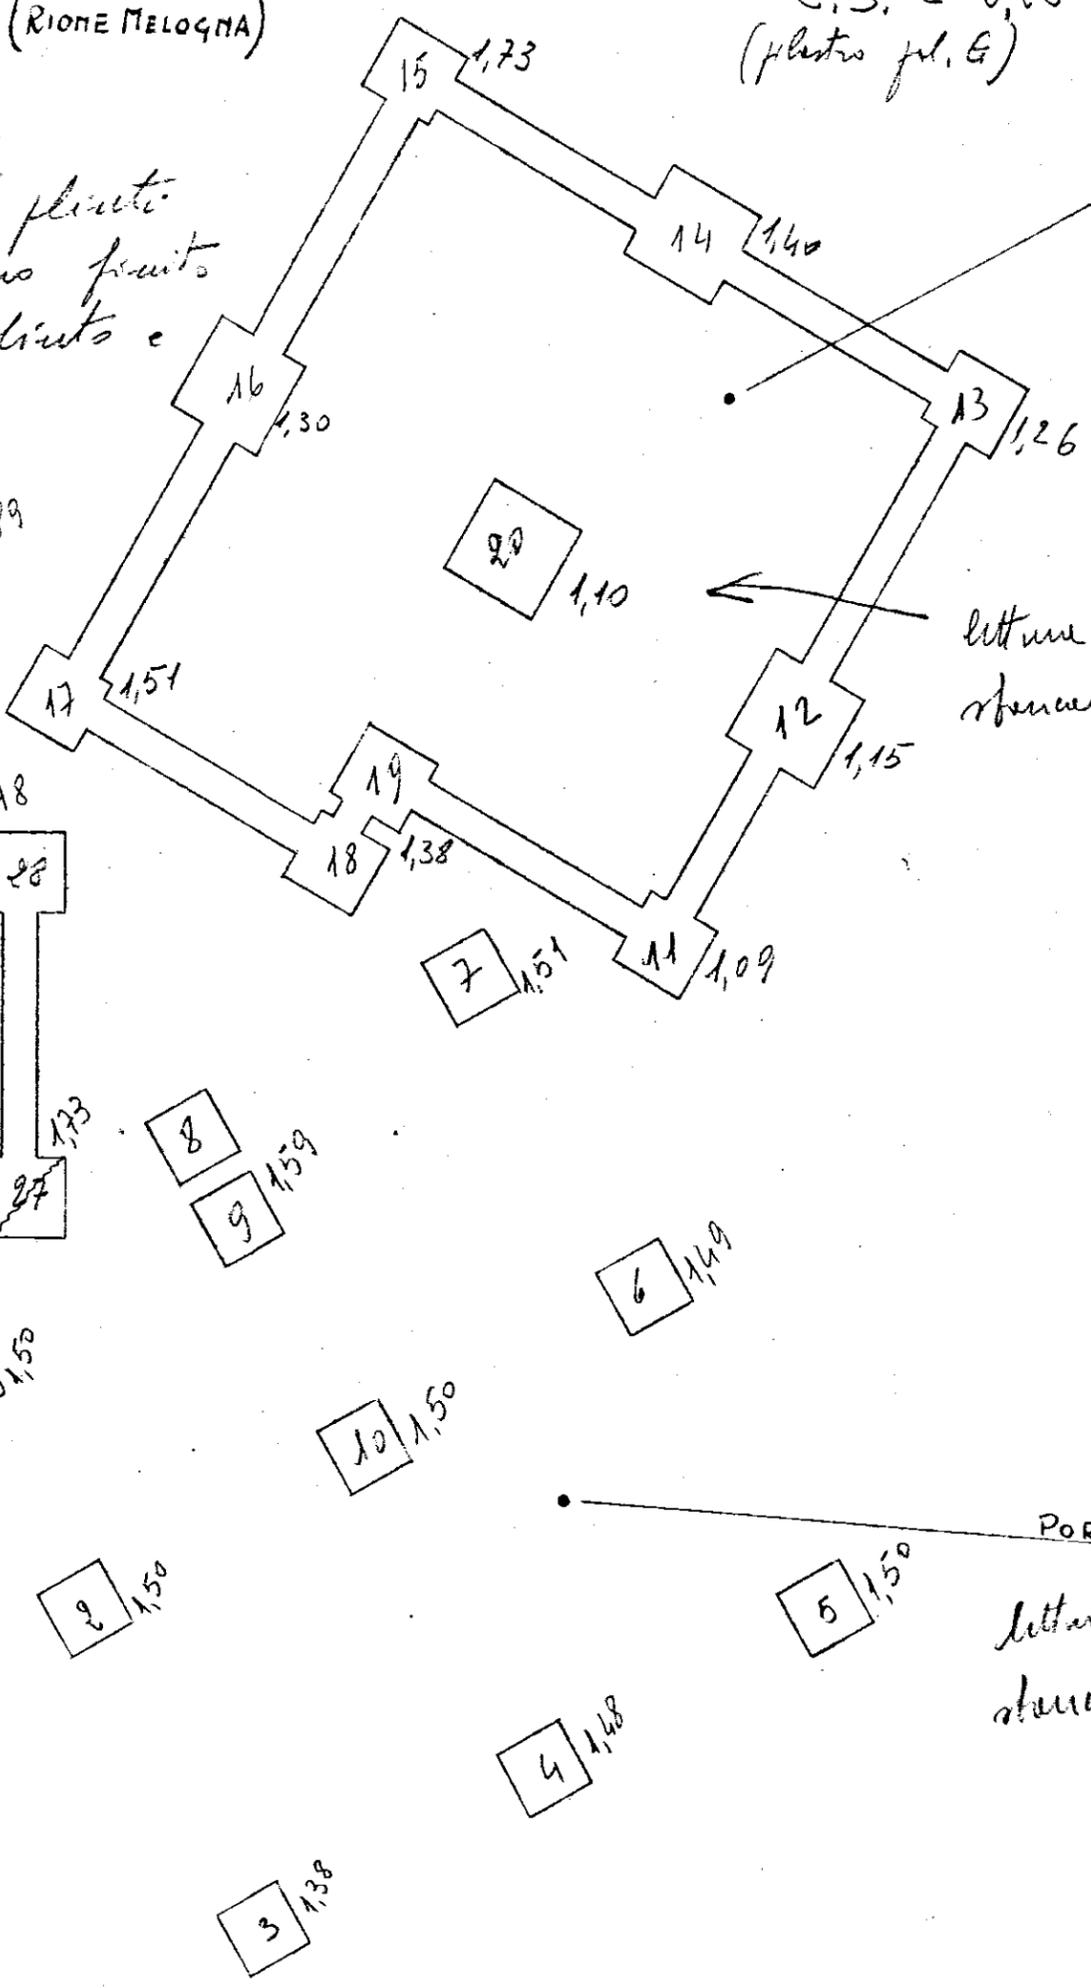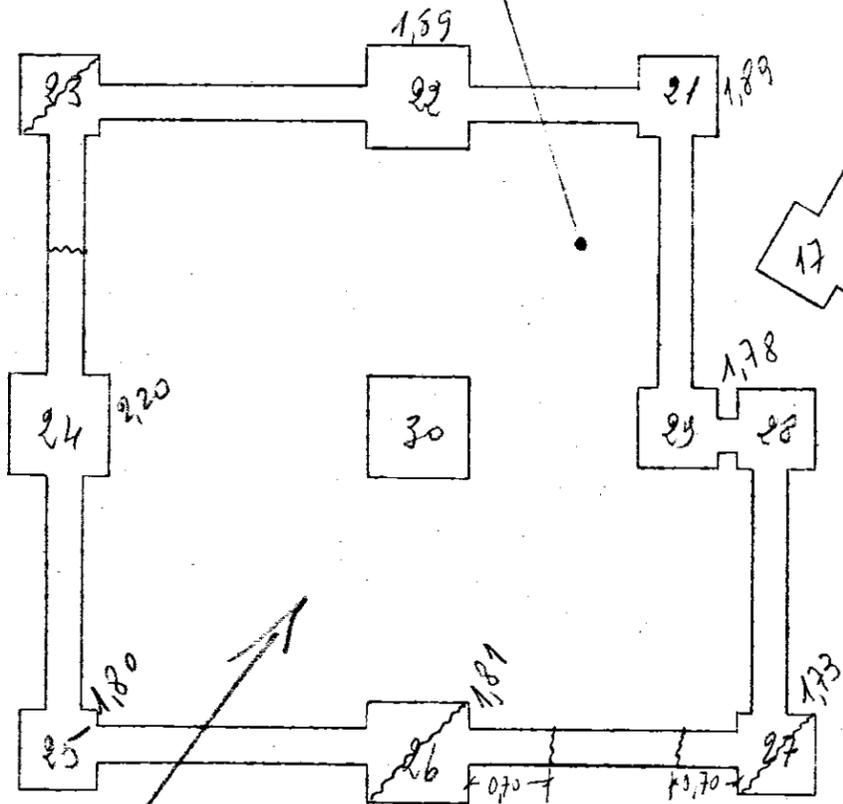

PORTICATO

letture piano finito di sbarramento = 1,60