ISTITUTO AUTONOMO CASE POPOLARI
PER LA PROVINCIA DI BRINDISI

COSTRUZIONE DI n° 15 ABITAZIONI PER
LAVORATORI AGRICOLI DIPENDENTI
IN SAN PANCRAZIO -

PIANTE

SCALA 1:100

2

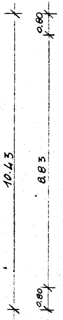
0.80
10.43
8.83
0.80

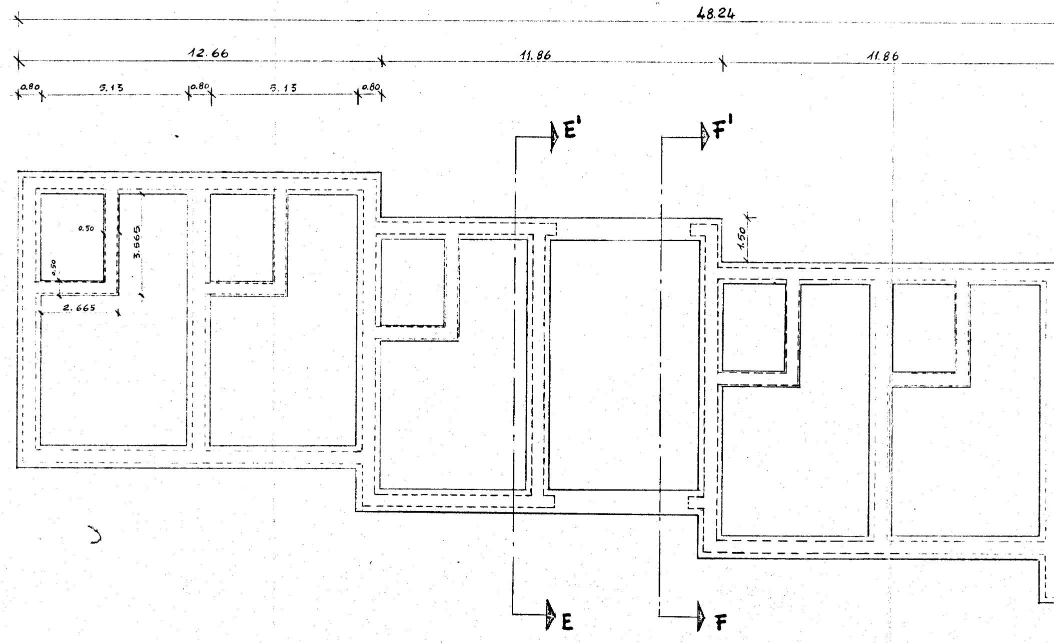
48.24
12.66
11.86
11.86
0.80
5.13
0.80
5.13
0.80
E'
F'
0.50
3.665
0.50
2.665
1.50
E
F

PIANTA FONDAZIONI

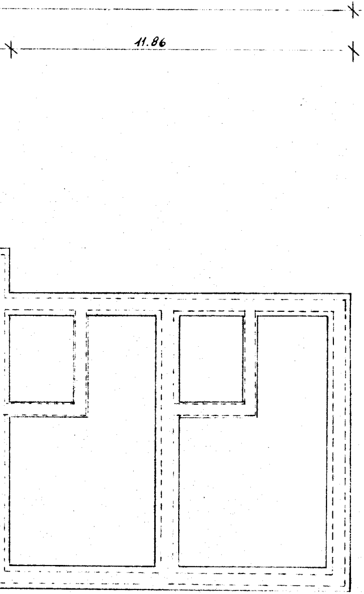

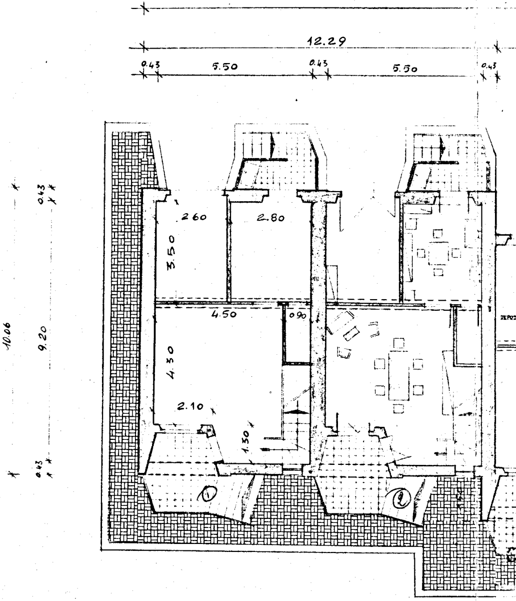
12.29
0.43
5.50
0.43
5.50
0.43
0.43
10.06
9.20
0.43
2.60
2.80
3.50
4.50
0.90
4.30
2.10
1.30
①
②

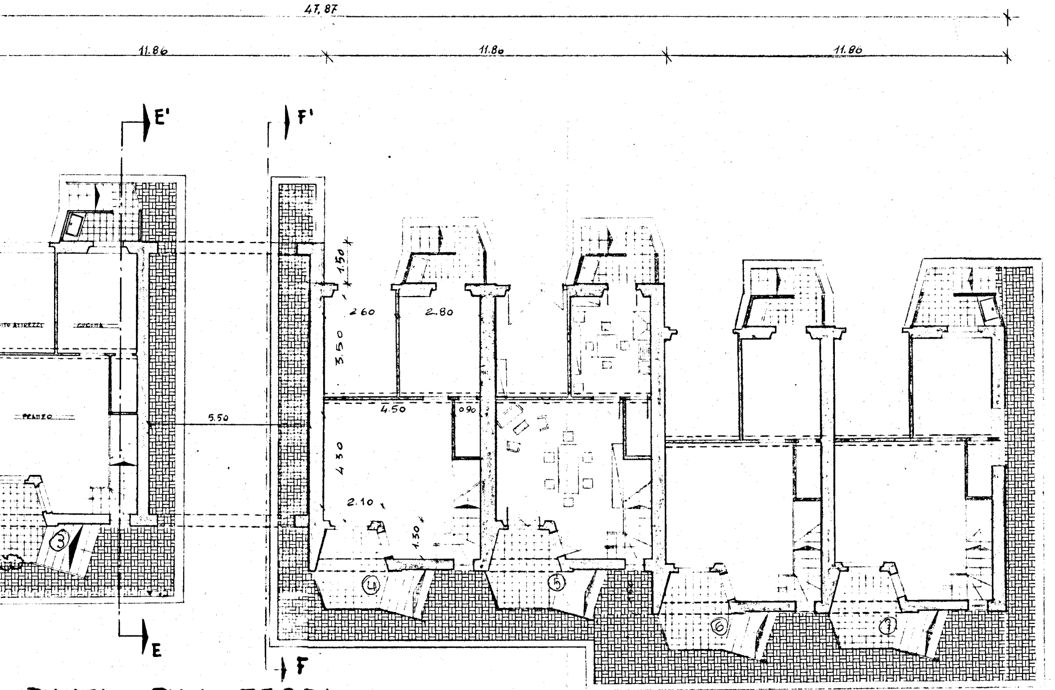
47.87
11.86
11.86
11.86
E'
F'
SITO ATTREZZI
CUCINA
PRANZO
5.50
1.50
2.60
2.80
3.50
4.50
0.90
4.30
2.10
1.30
1.50
③
④
⑤
⑥
⑦
E
F

PIANTA PIANO TERRA

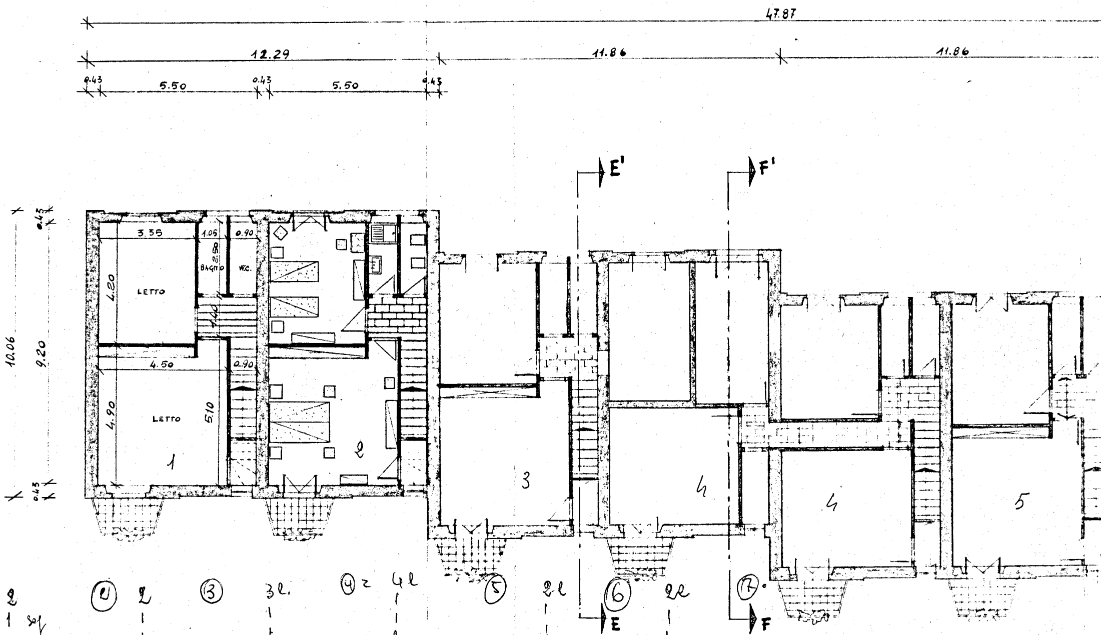
47.87
12.29
11.86
11.86
0.43
5.50
0.43
5.50
0.43
3.35
1.05
0.90
2.50
BAGNO
W.C.
LETTO
4.20
1.40
4.50
0.90
LETTO
4.90
5.10
10.06
9.20
0.43
0.43
1
2
3
4
4
5
E'
F'
E
F

PIANTA PIANO TIPO

①
2
1 sog
1 4
2 s.
1 de
7
2

②
2
1
1
2
1
7

③
3l.
1
1
2
1
8
2

④ 2
4l
1
1
2
1
9
2

⑤
2l
1
1
2
1
7
2

⑥
2l
1
1
2
1
2

⑦.
7

5 de 7
1 de 8
1 de 9

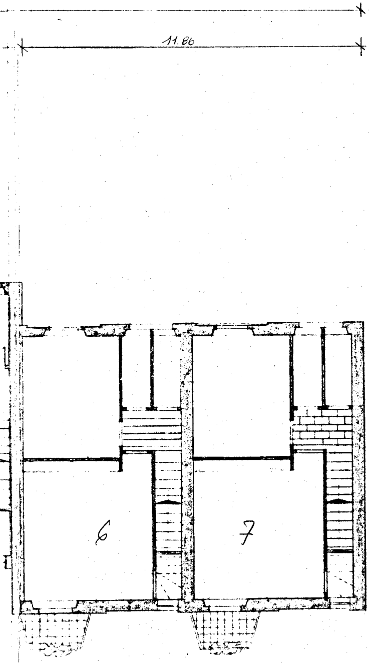

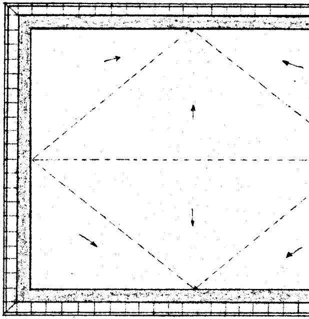

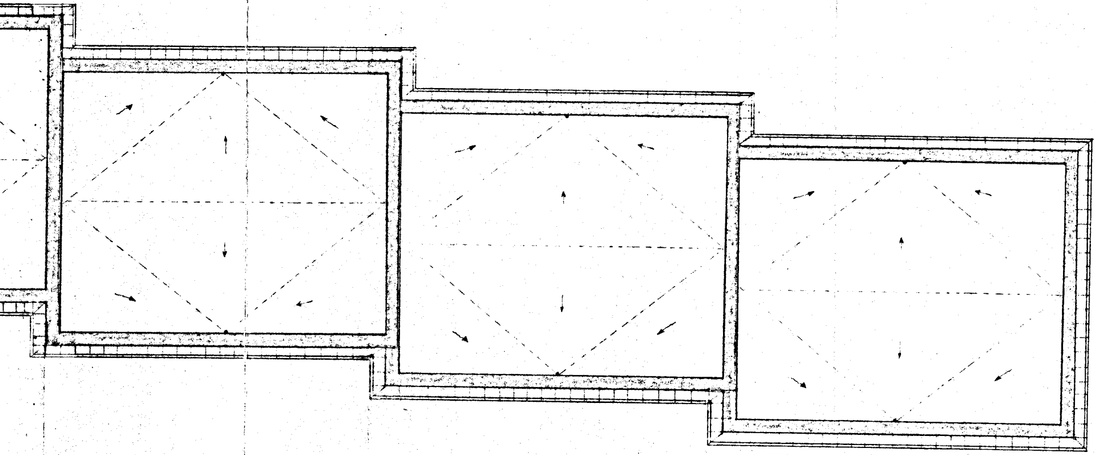

PIANTA TERRAZZA