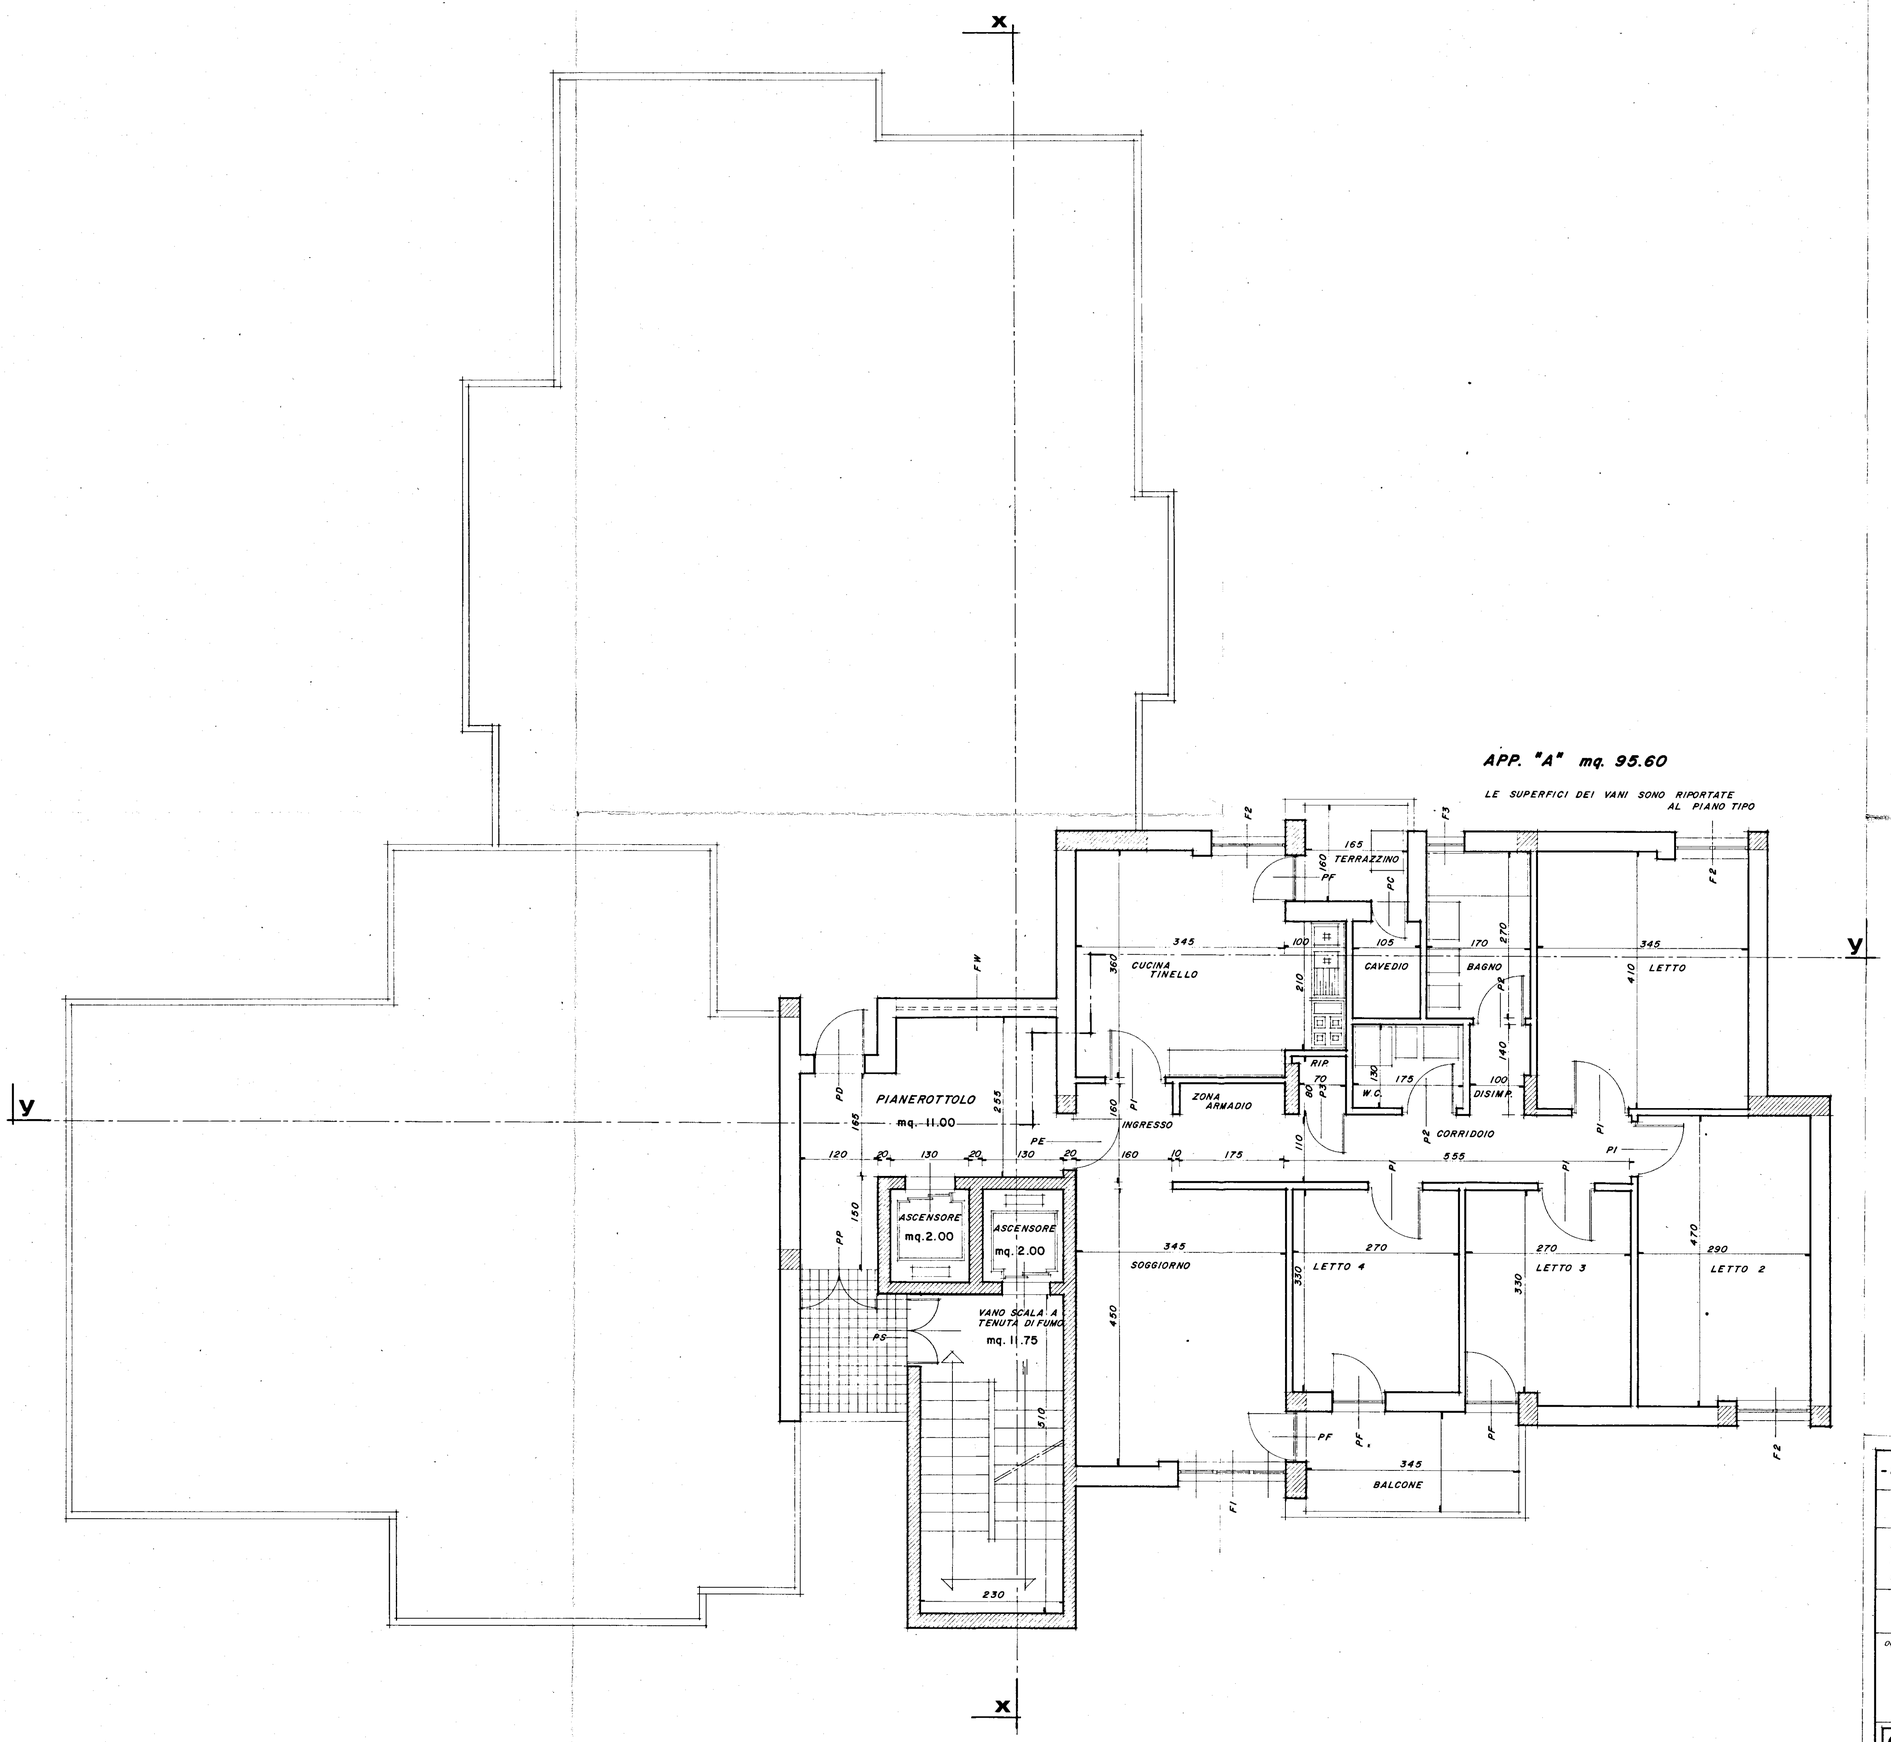

EDI.CO.M. s.r.l.
L'Amministratore Unico

-ISTITUTO AUTONOMO PER LE CASE POPOLARI DELLA PROVINCIA DI BRINDISI-

LEGGE 5/8/1978 n. 457	PROGRAMMA ESECUTIVO DI INTERVENTO n. 72 e 73
APPALTO-CONCORSO PER LA PROGETTAZIONE E LA COSTRUZIONE DI EDIFICI RESIDENZIALI IN BRINDISI (RIONE PERRINO) PIANO DI ZONA 167.	SCALA 1 : 50
COMPARTO M LOTTO 3	DATA GENNAIO '80
OGGETTO: PIANTA PIANO NONO	AGG.
G STUDIO 5 — PROGETTISTA Arch. LUIGI MACCHIA, STUDIO GRUPPO CINQUE, Corso Garibaldi, 53 - BRINDISI, tel. 24047 - 24049	TAV. n. 9a