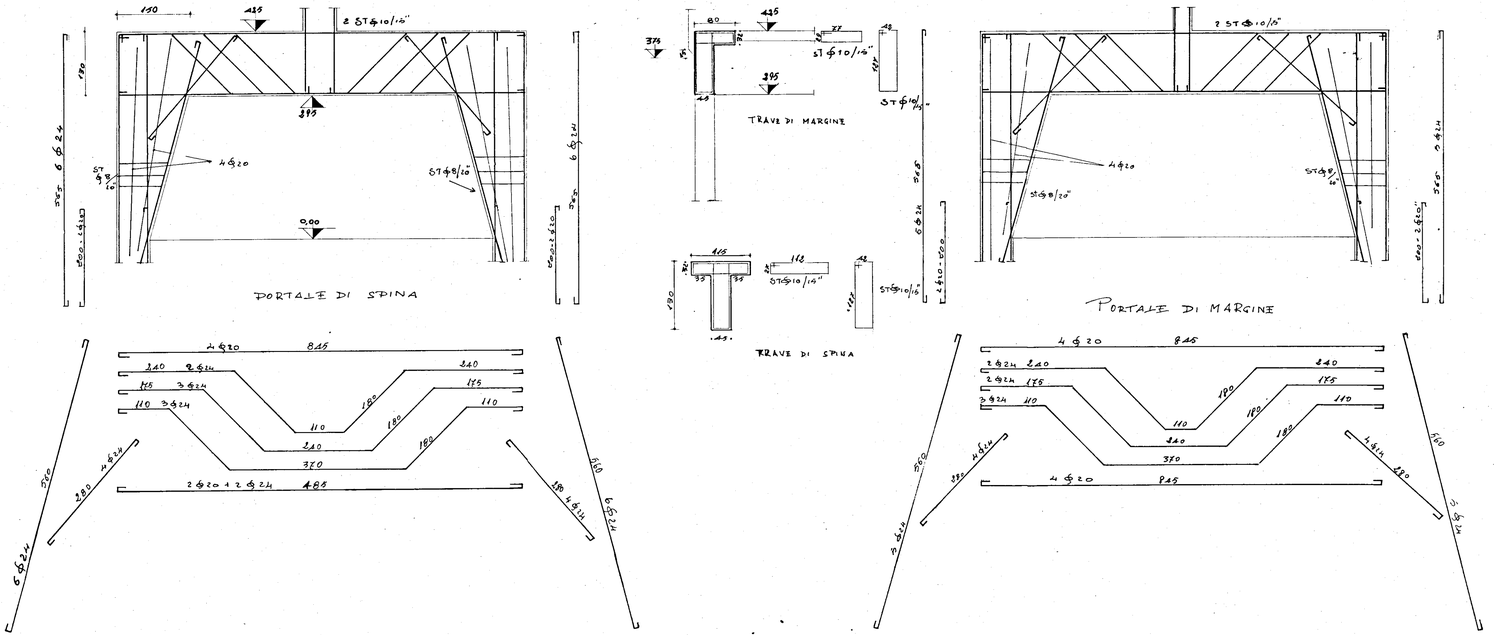

STUDIO TECNICO DOTT. IN G. L. POTÌ REDATTO: IN GG. L. POTÌ O A. MAIDARI		L'IMPRESA LUIGI SARDELLA
COLLEGATURA R 28 CEMENTO TIPO 680 TERRO A Q.42	CASE POPOLARI in BRINDISI 2° LOTTO - QUARTIERE C.E.P. ELEMENTO C	TAV. N° 11
	ARMATURE PORTALI	SCALA 1:50