ISTITUTO AUTONOMO CASE POPOLARI
PER LA PROVINCIA DI BRINDISI

PROGETTO DI CASE POPOLARI IN BRINDISI

FABBRICATO TIPO Z

PROSPETTI e SEZIONE SCALA 1:100

COMMISSIONE EDILIZIA
IN DATA
28 AGO. 1951
PARERE FAVOREVOLE

IL GIUNTO

L'INGEGNERE CAPO

PROSPETTO ANTERIORE

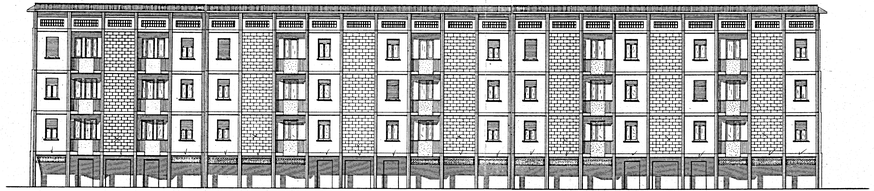

PROSPETTO POSTERIORE

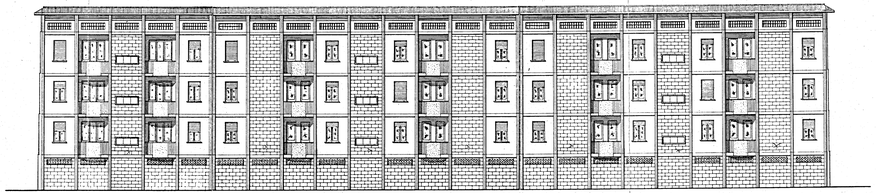
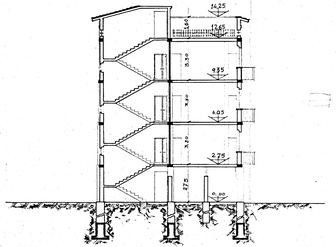
SEZIONE