

GESTIONE CASE LAVORATORI
Costruzione edificio coop. "Tempesta", sito in
Brindisi alla via Germanico, quartiere com-
menda ovest. C/2452 BR.

5

planimetria piano attico



1:100

SCALA A - civ. 16	
Int. 7	
—	

SCALA B - civ. 14	
Int. 7	
—	

STESSA DITTA

VIA ROMOLO

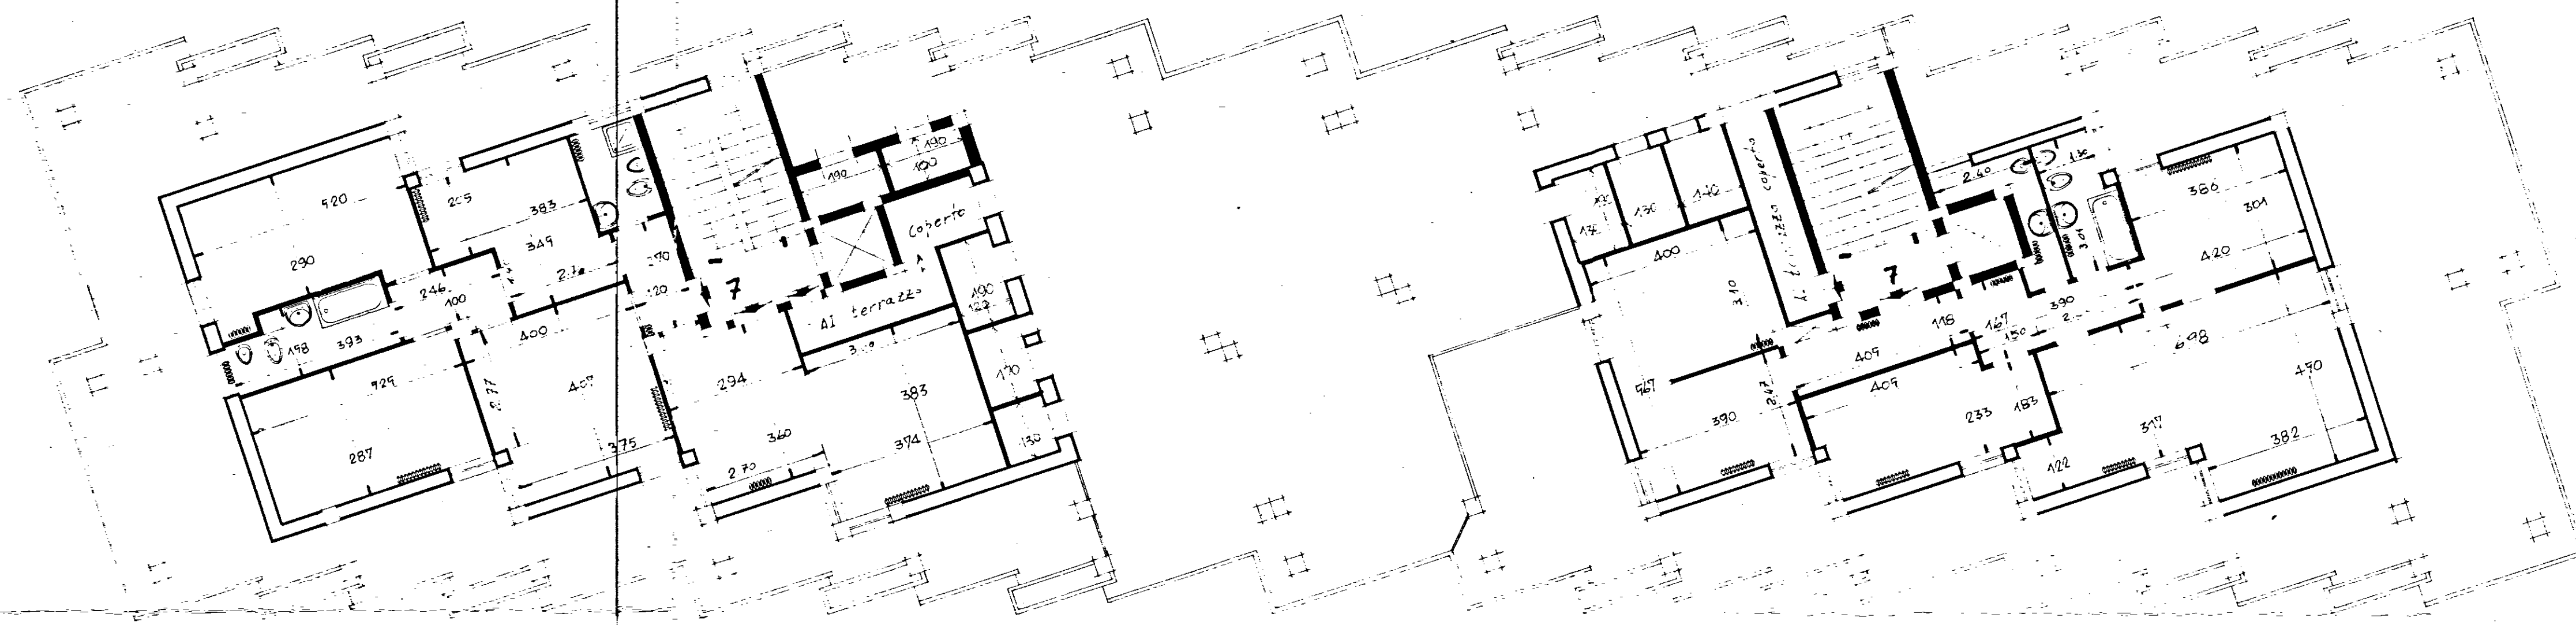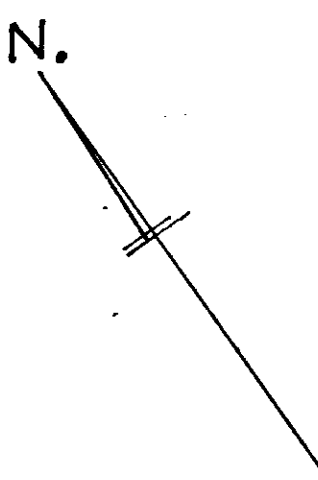

SCALA A
civ. 16

SCALA B
civ. 14

VIA GERMANICO