



EDIFICIO A TRE PIANI

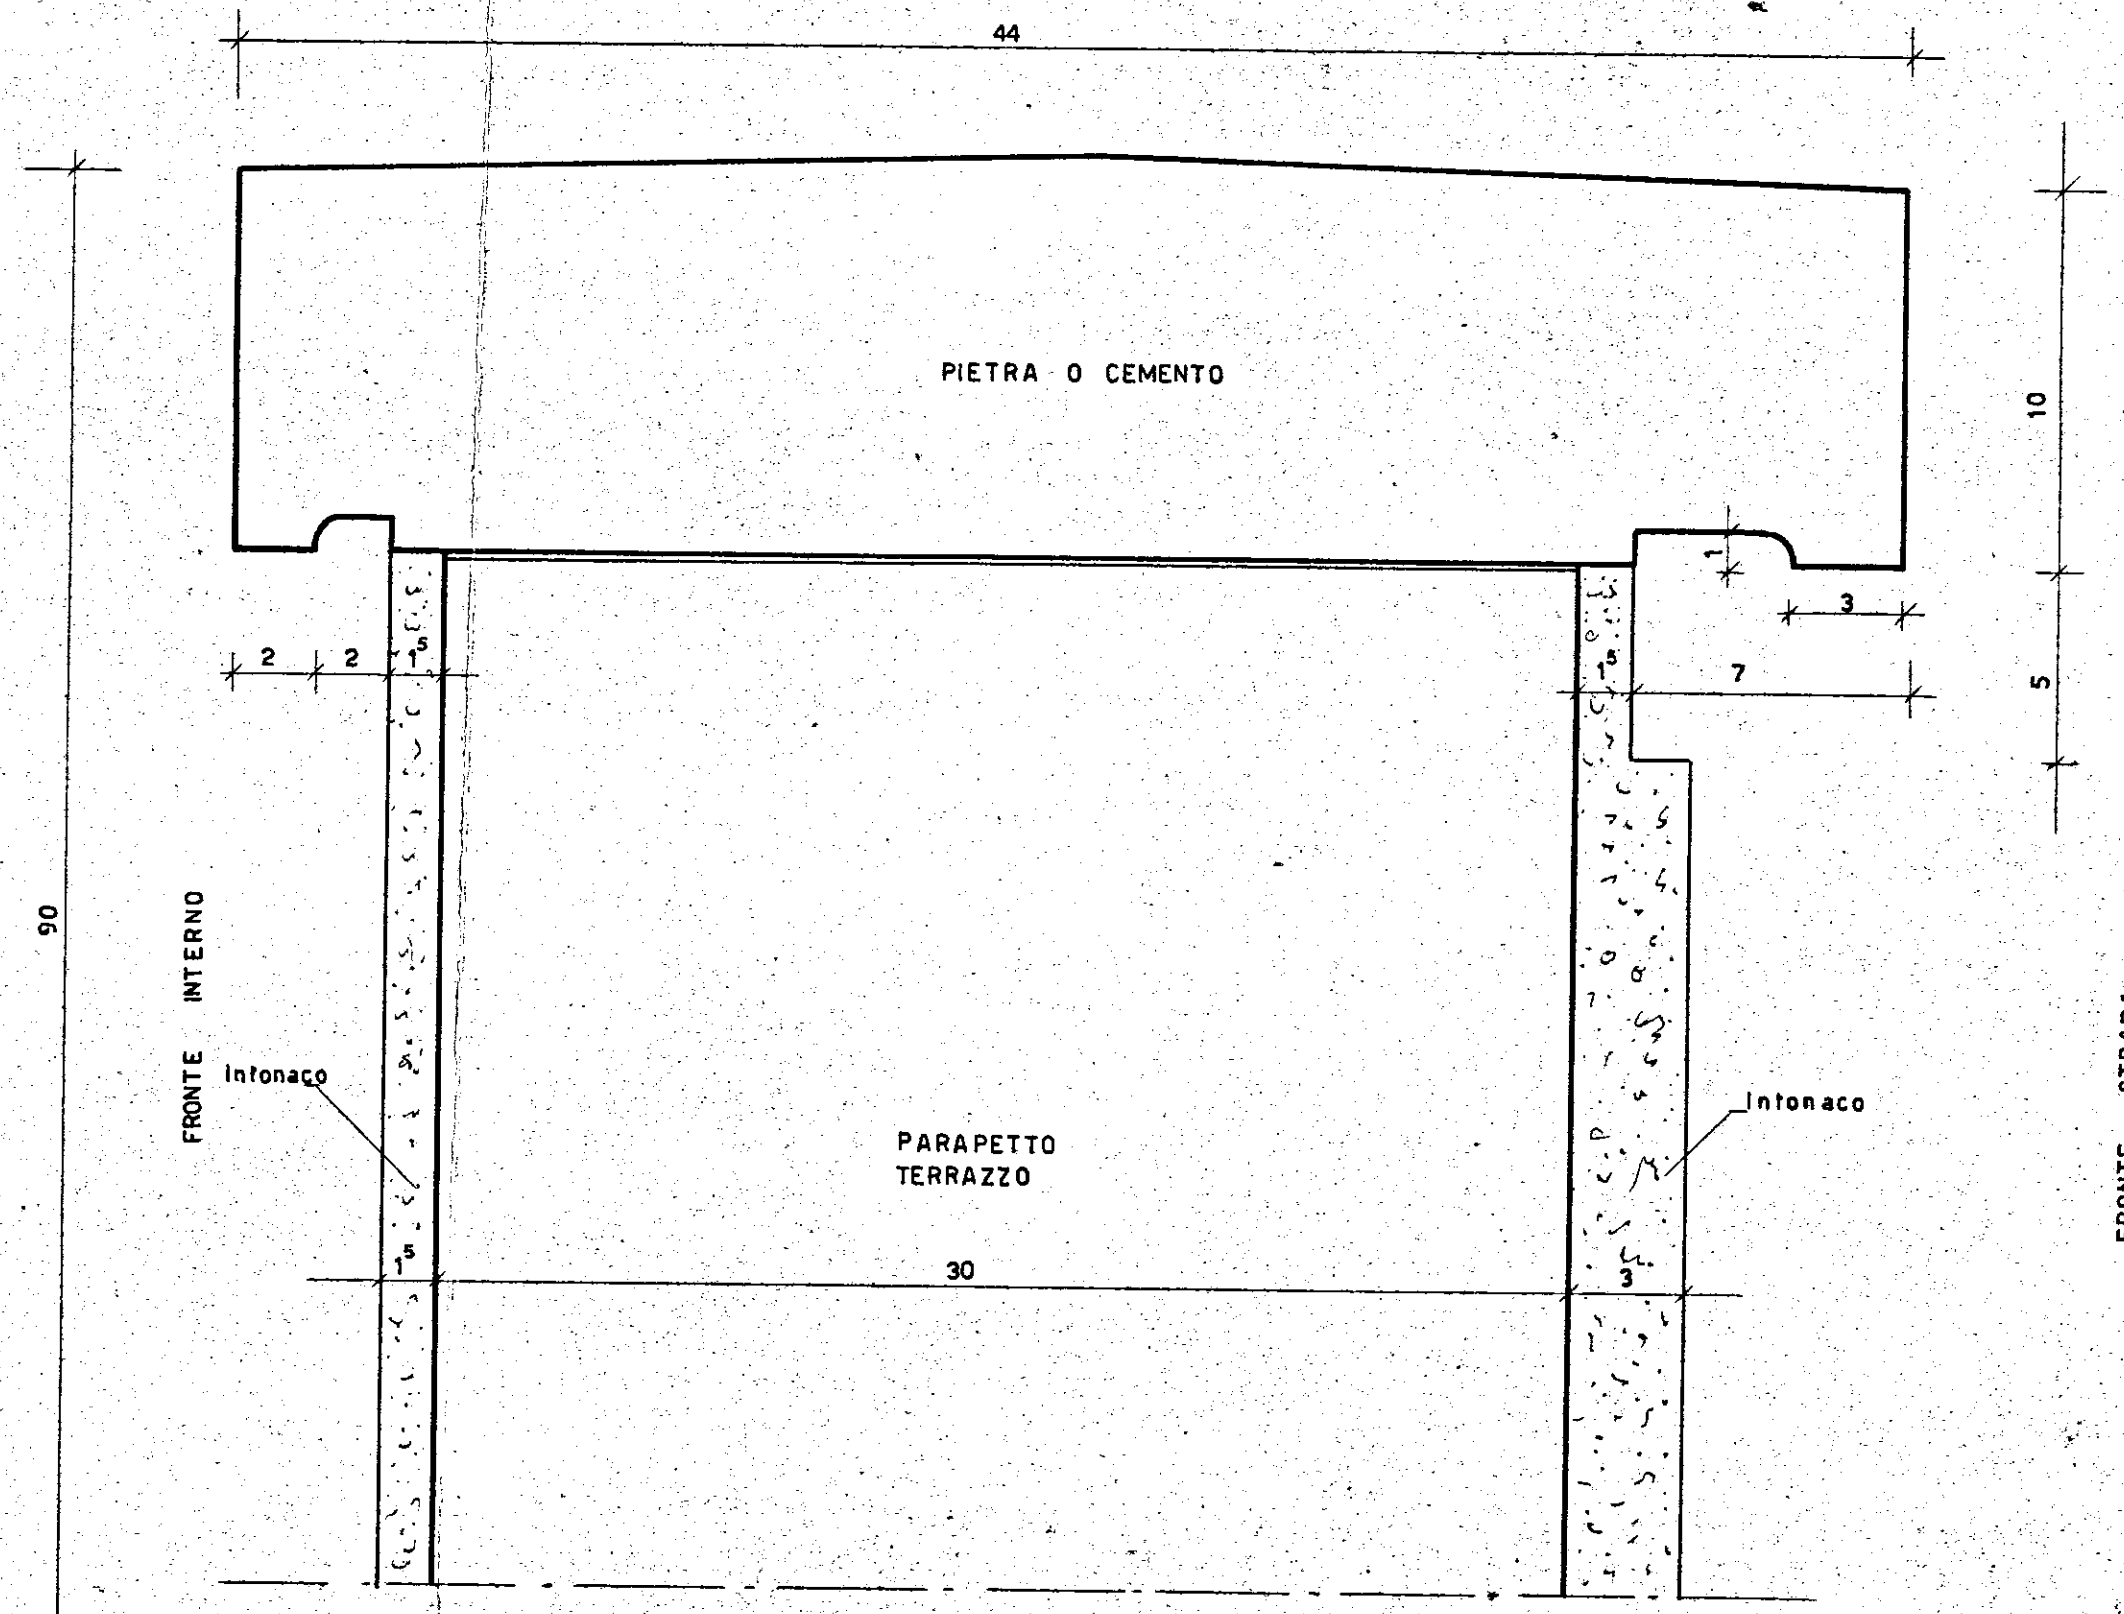

EDIFICIO A QUATTRO PIANI

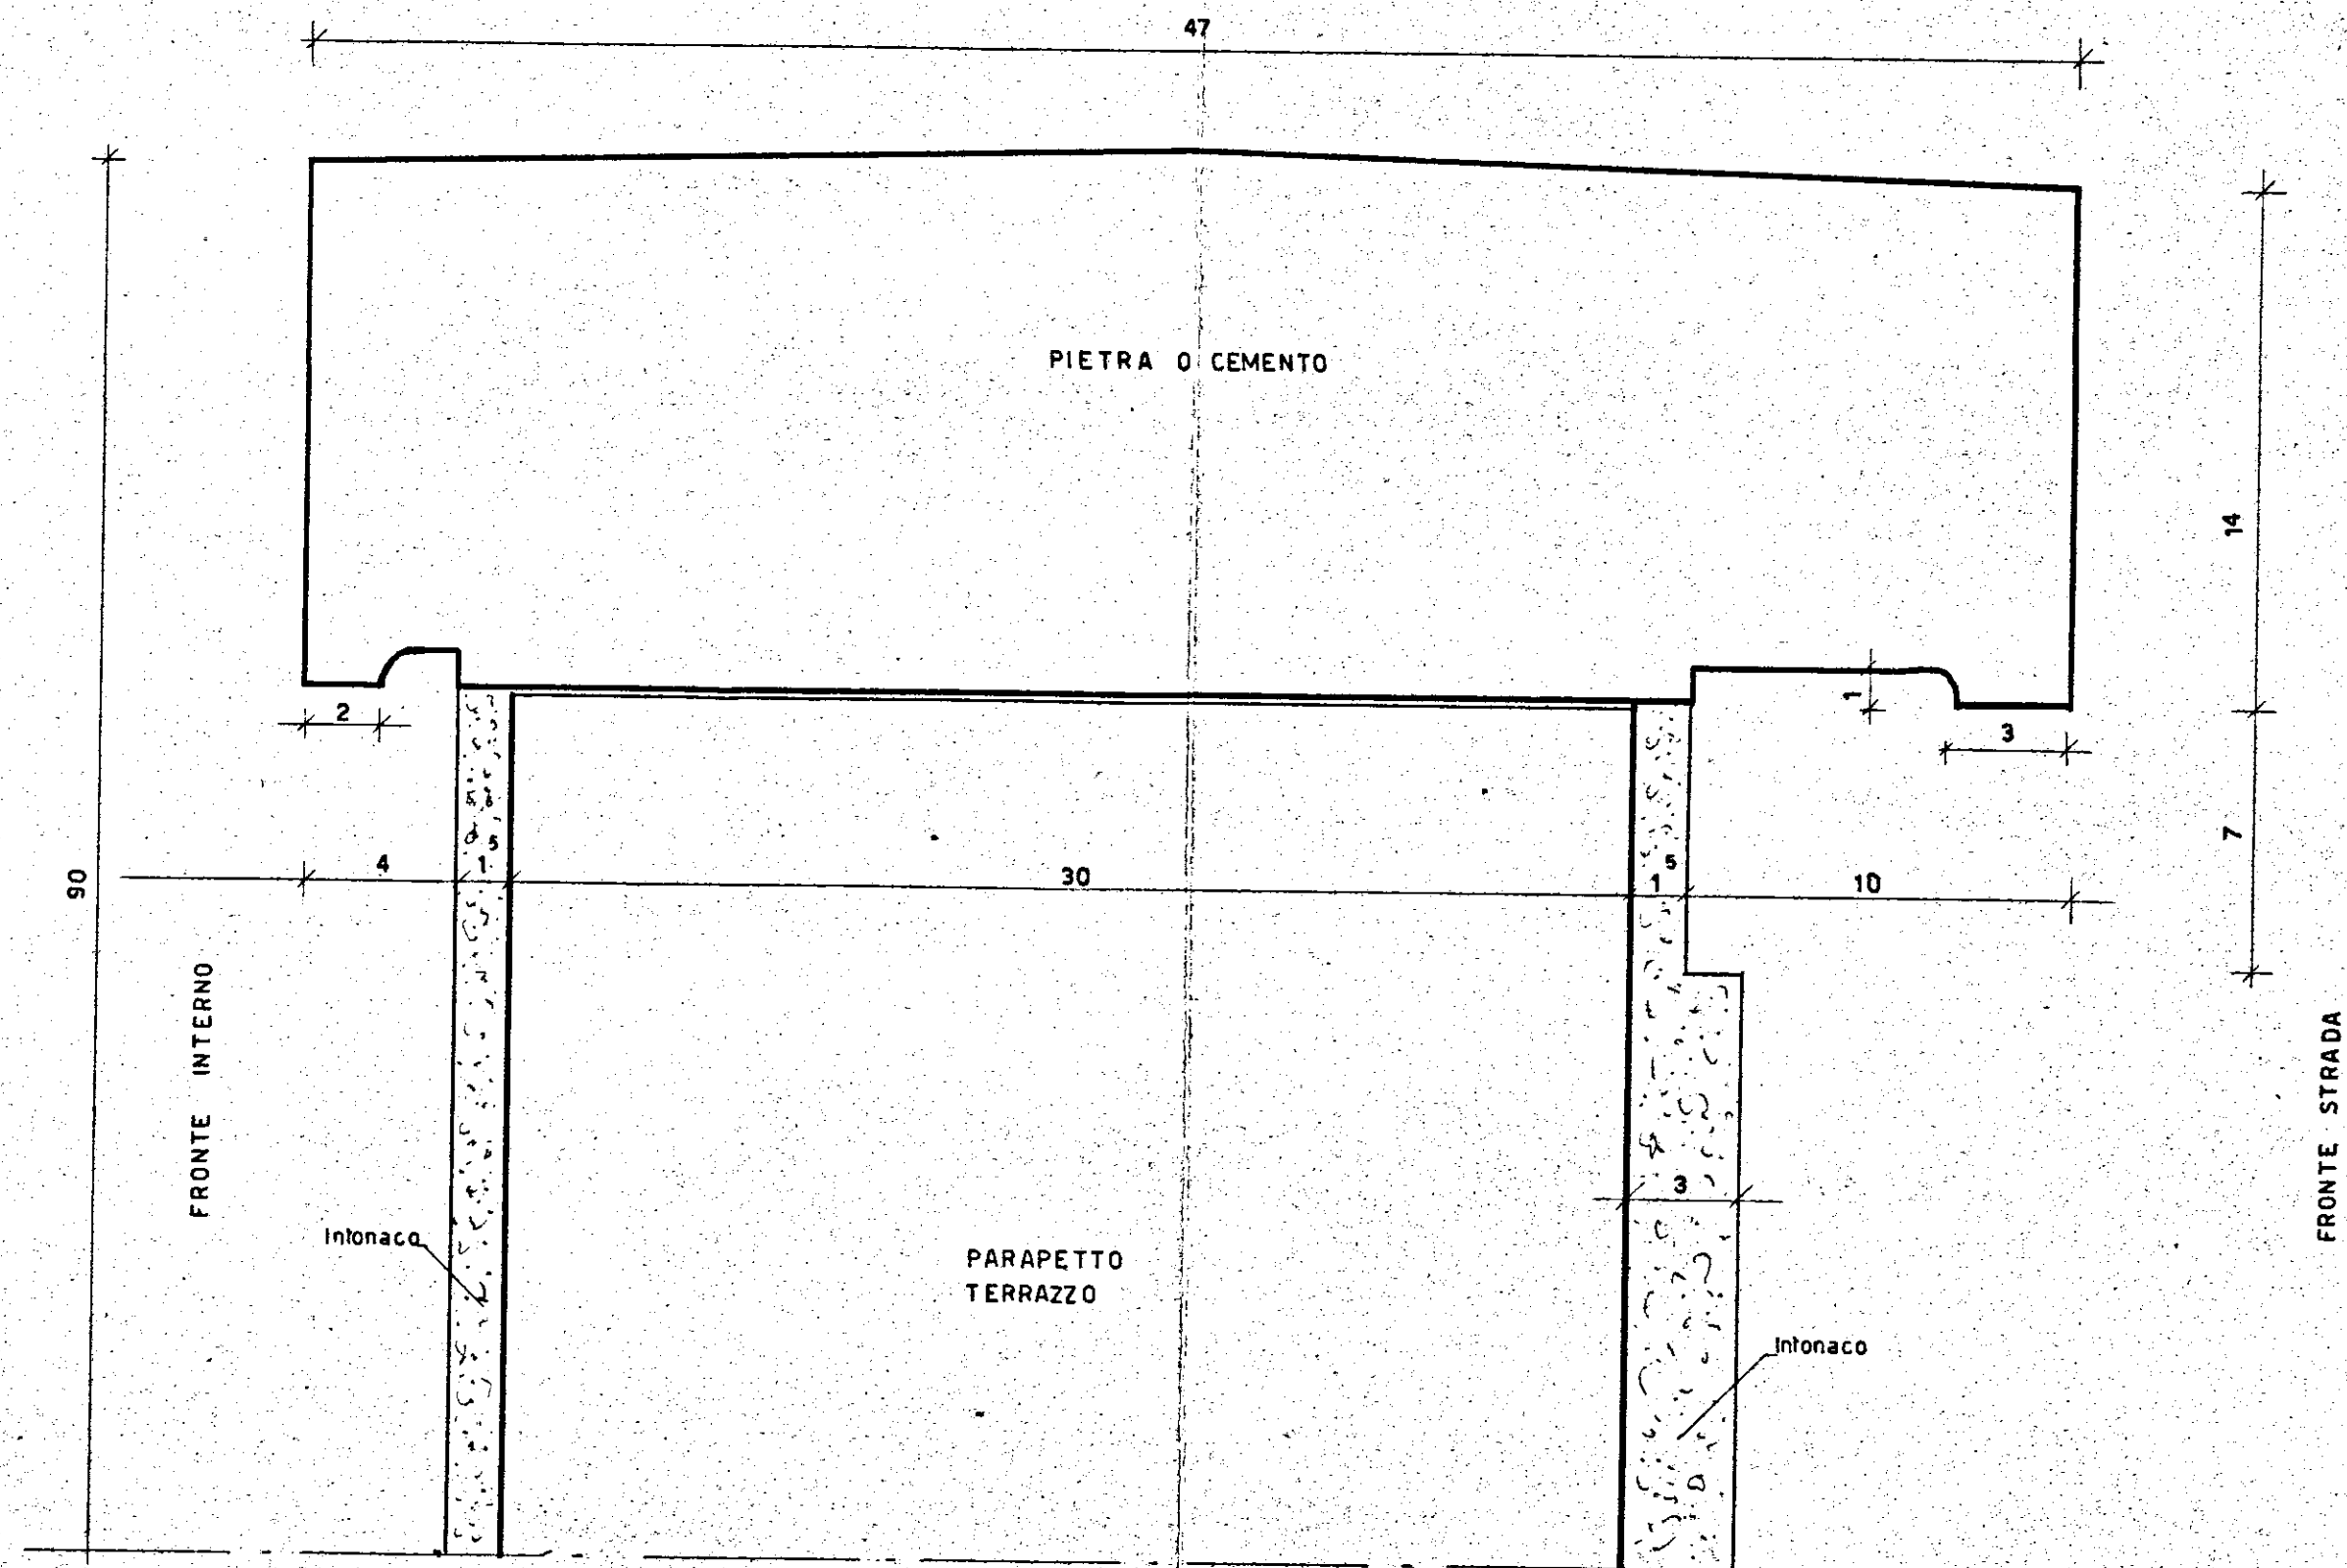

- ISTITUTO CASE POPOLARI - BRINDISI -		REP. 183
INACASA	PROGETTO CASE RIONE CASALE : LOTTO H -	PROF. 2381
	CORNICI DI CORONAMENTO	DATA
VISTO		REV.
		SCALA 1:2
STUDIO ARCH. GAETANO MINUCCI - ROMA VIA DELLE FORNACI, 109 - TEL. 58551		