

PROGETTISTI:

ARCH. GIUSEPPE AMENDOLA *Capo Gruppo*

" **MARIA TERESA SARNO** *M. Sarno*


" **CECILIA VARETTI** *C. Varetti*

" **ALDO VILLANI** *A. Villani*


" **LUIGI CREMONA** *L. Cremona*




LATO A SUD-OVEST

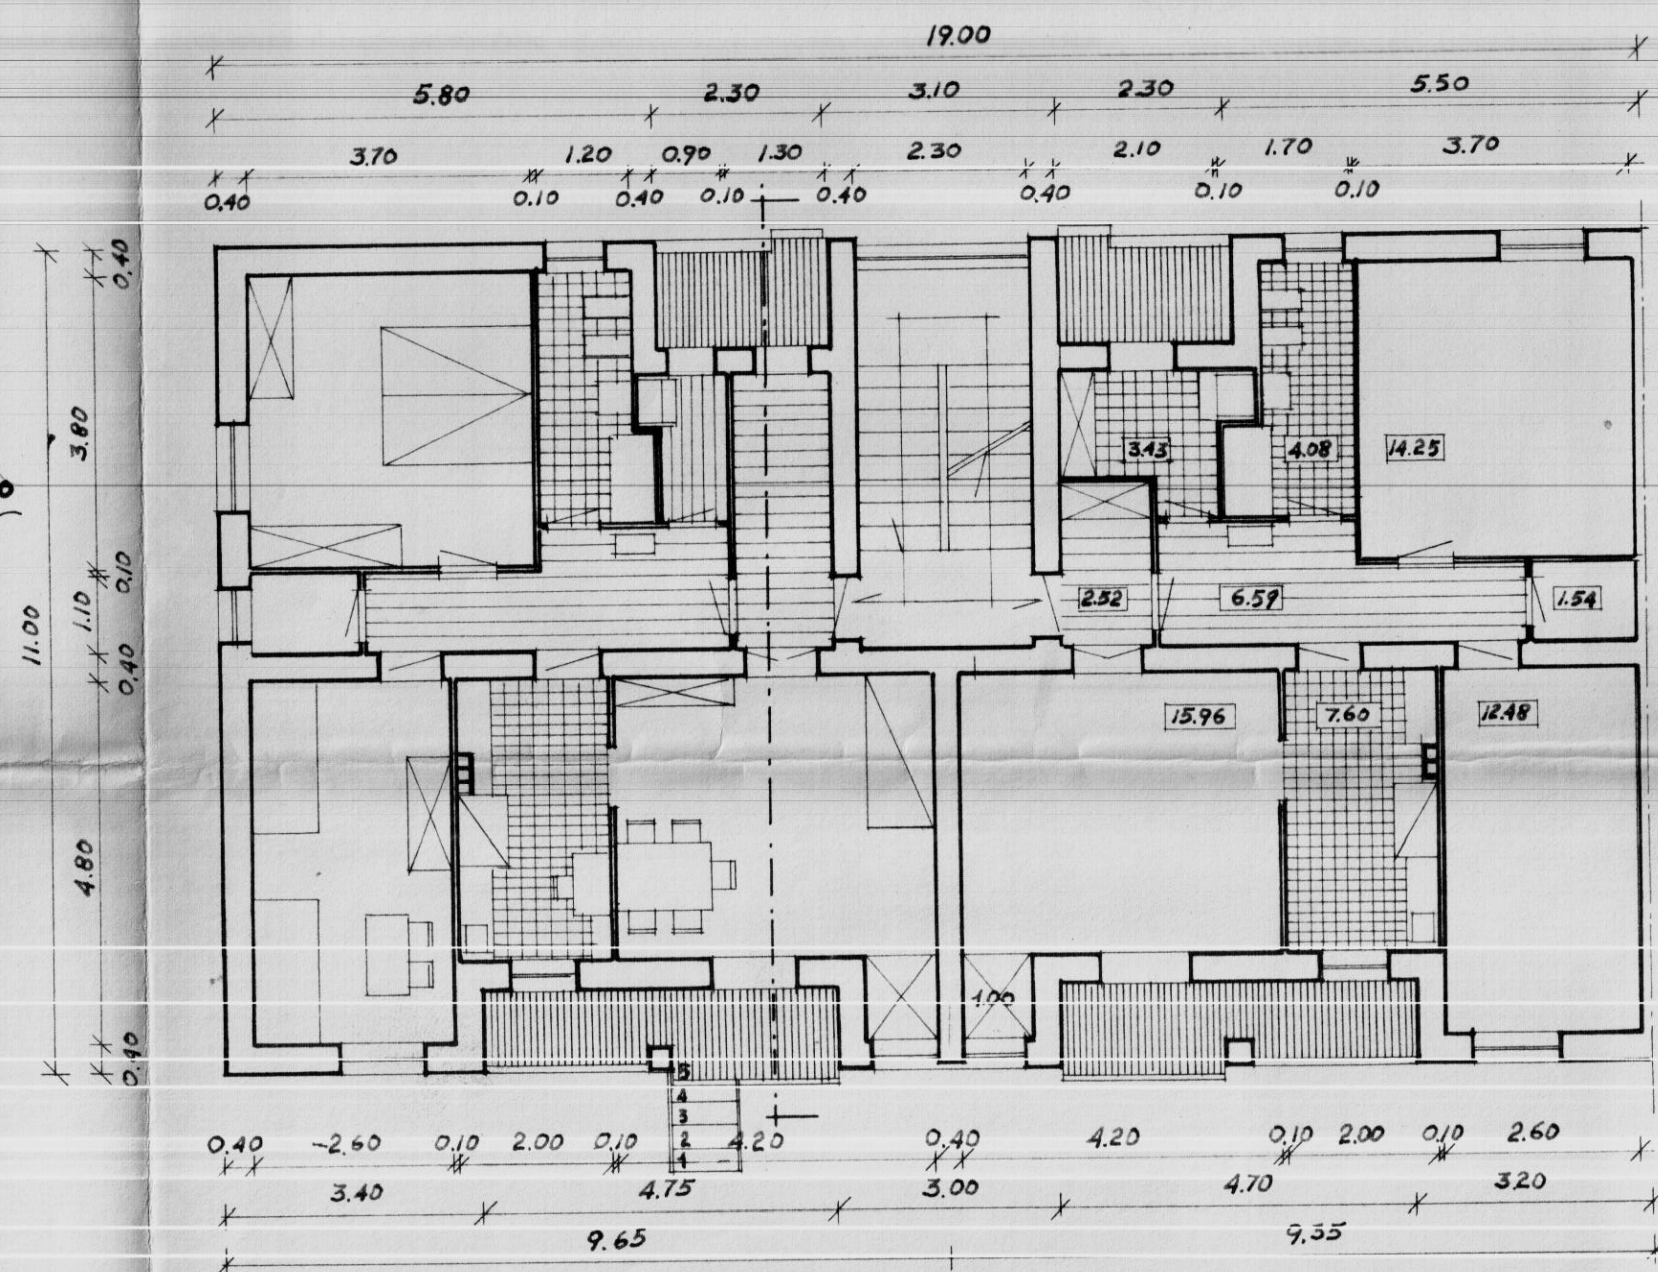


PIANO TIPO (1° e 2°)

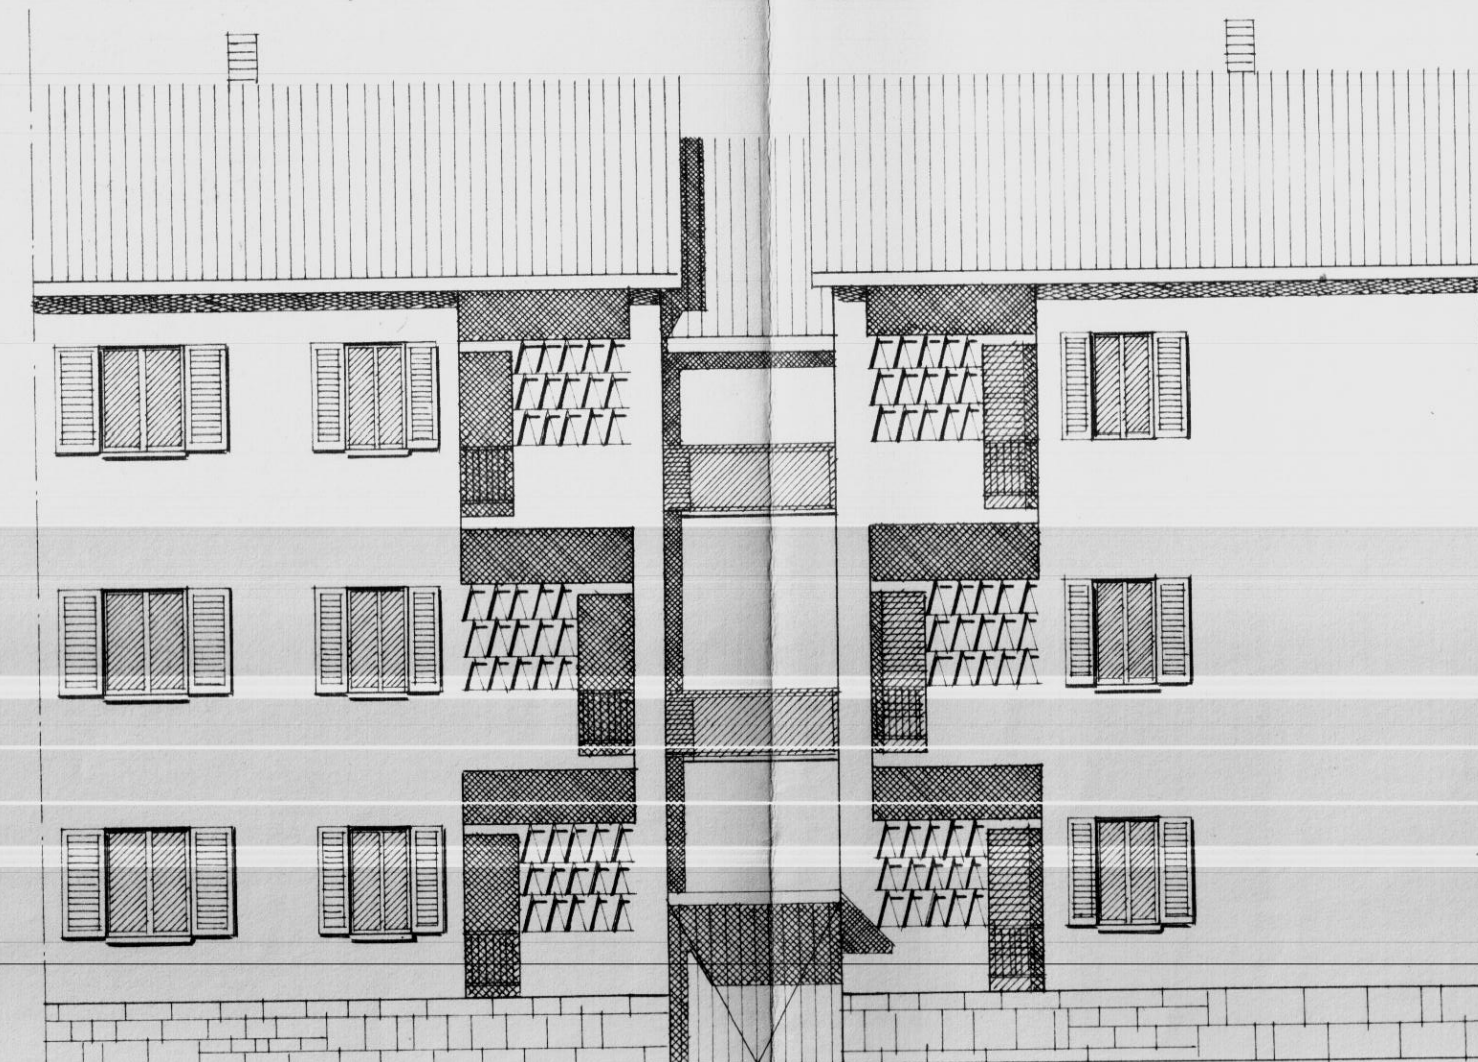

LATO A NORD - EST

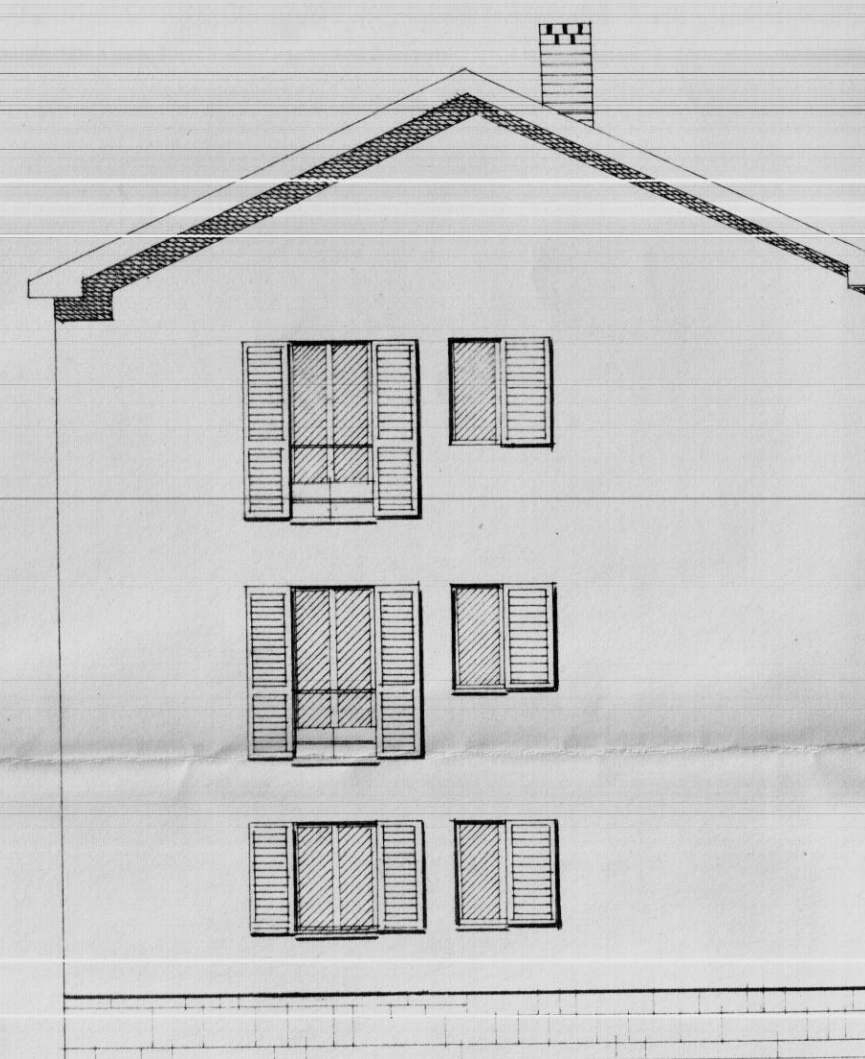

TESTATA A NORD-OVEST

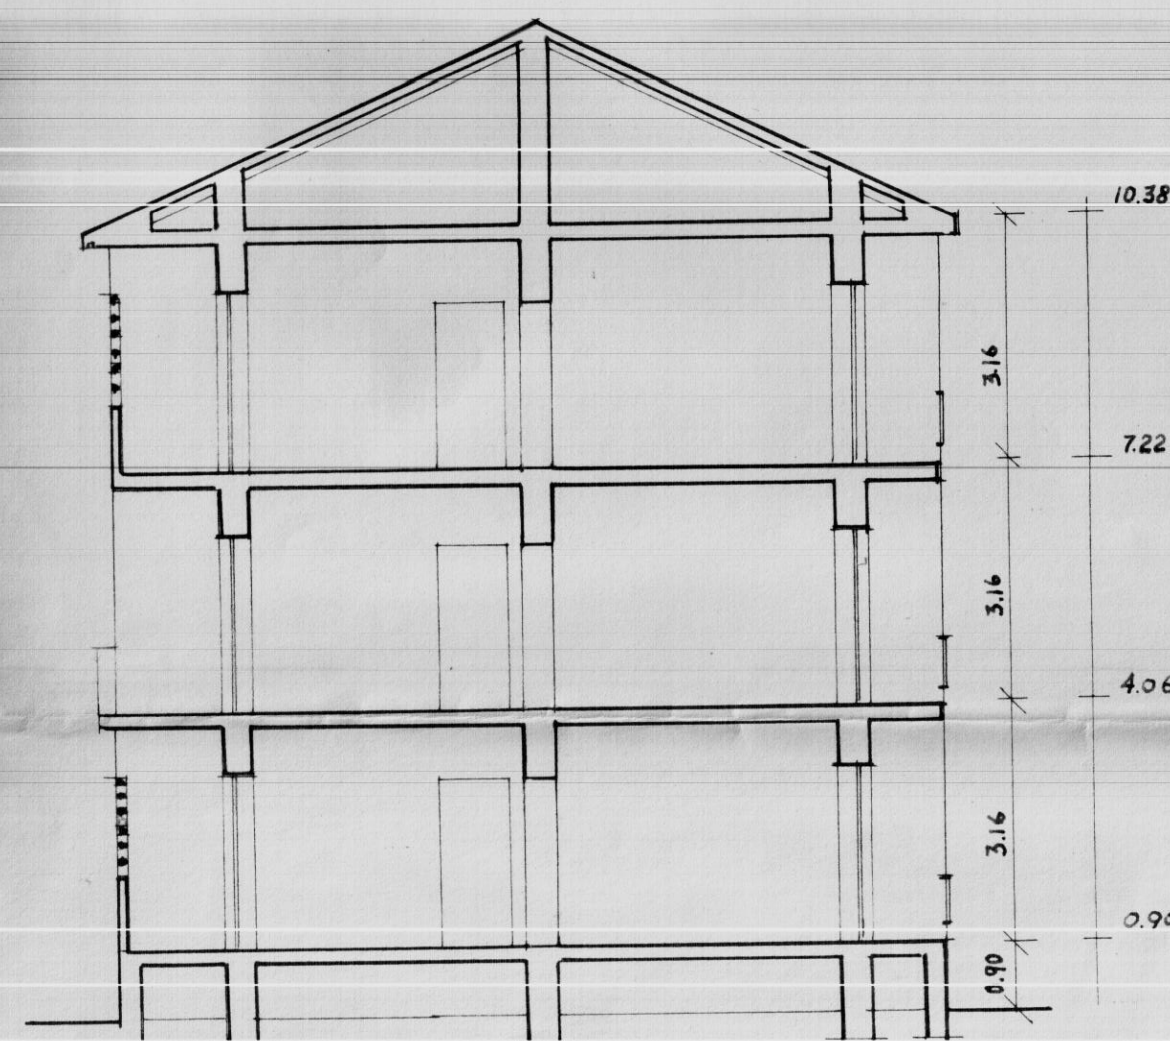

SCHEMA
SEZIONE

5 VANI (3 CAMERE)		
I	mq.	2.52
S.P.	"	15.96
L.M.	"	14.25
L	"	12.48
C	"	7.60
B	"	4.08
LAV.	"	3.43
DIS.	"	6.59
RIP.	"	1.54
T.D.T.	"	70.22