MESAGNE CANT. 17656 PALAZZINA B

PIANTA ZOCCOLO E CANTINE

30

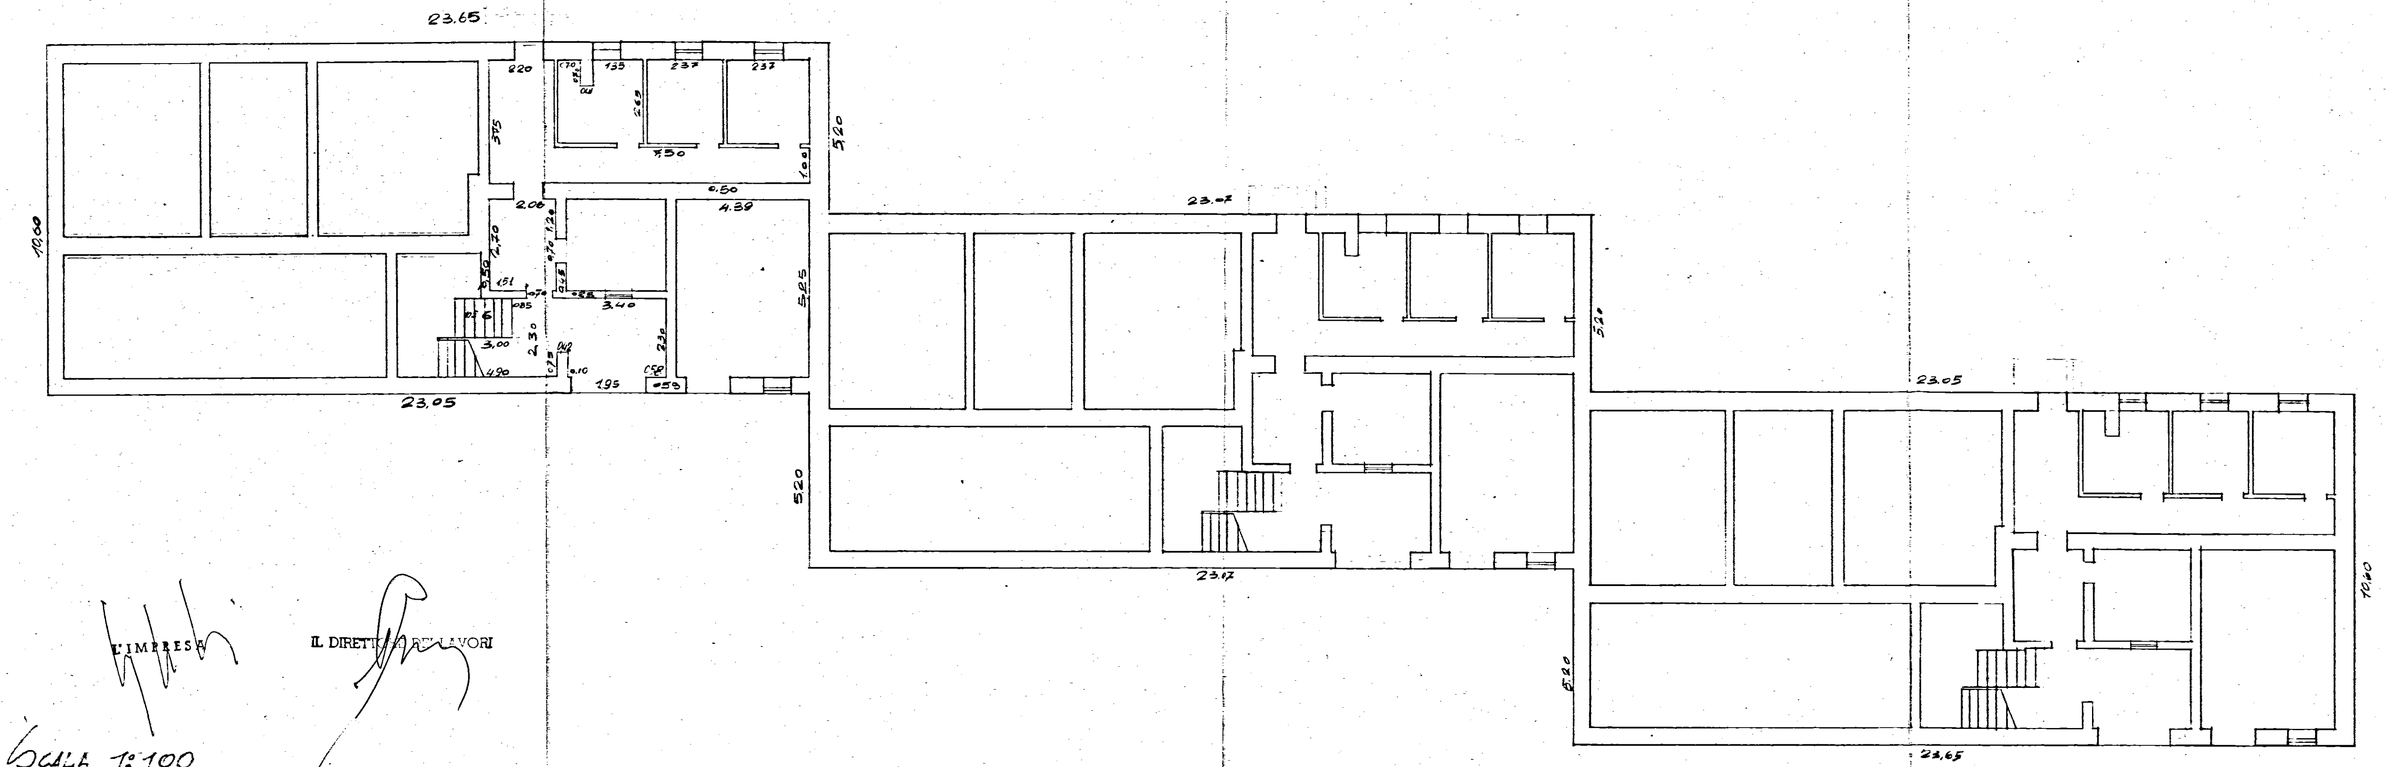

L'IMPRESA

IL DIRETTORE DEI LAVORI

SCALA 1:100