
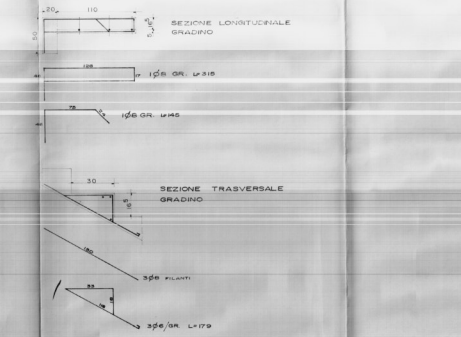
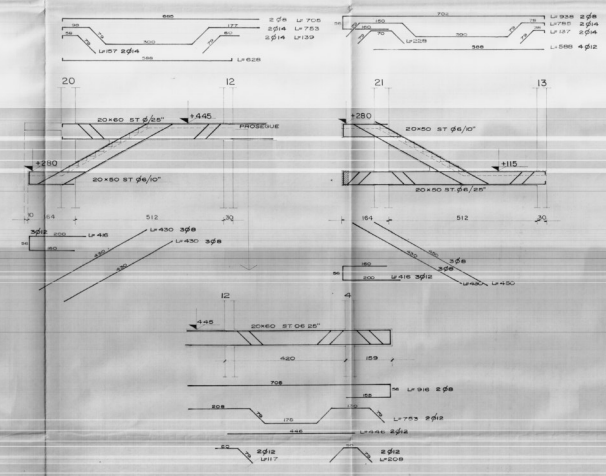
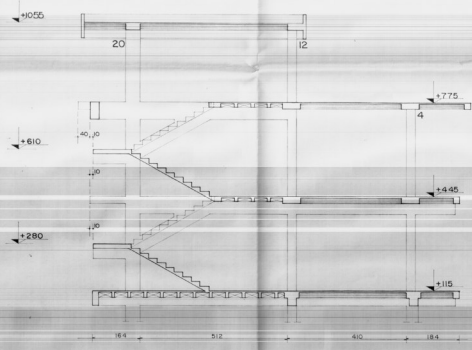
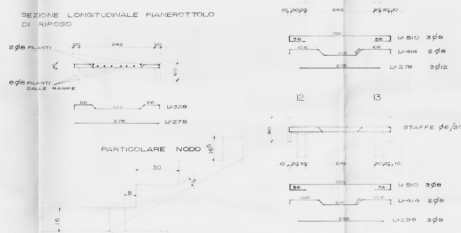
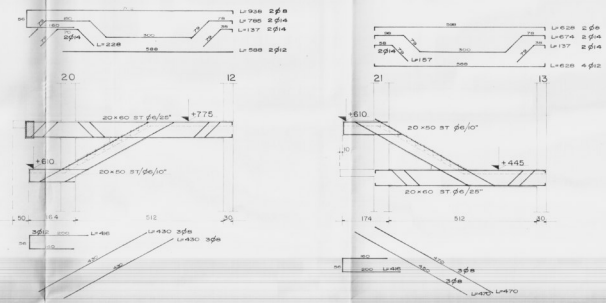


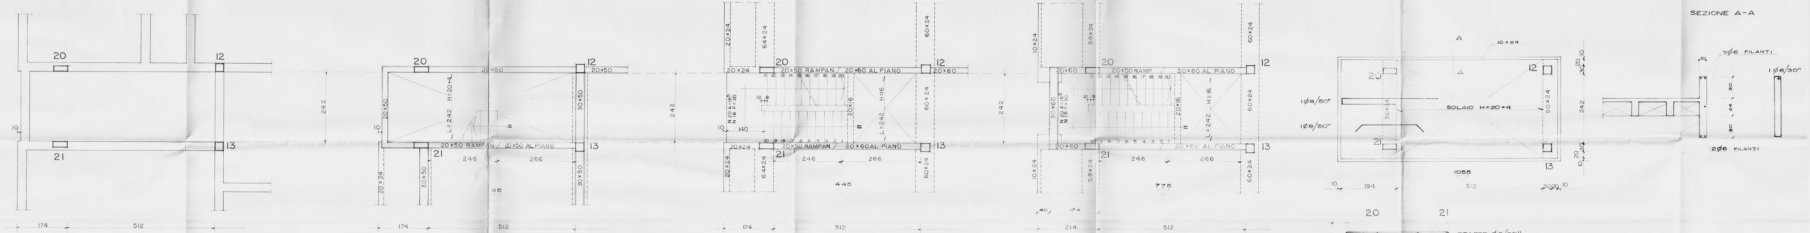

ISTITUTO AUTONOMO CASE POPOLARI-BRINISI
 LEGGE 22-10-971 N° 865-ART. 55-PROGR. INTERV. 052
 COSTRUZIONE DI CASE POPOLARI IN S. PANCRAZIO SAL.
 IMPRESA: GEOM. GIUSEPPE MORELLI - TREBUZZI
 CALCOLI STATICI: ING. ARMANDO INTIGLIETTA-BRINISI
 TAN. N° 7 DATA: 1.10.97 SCALE: 1:50
 CAN. A.
 B.

PARTICOLARI E ANNOTAZIONI
 FOGLIO N° 1