TAV. N° 3

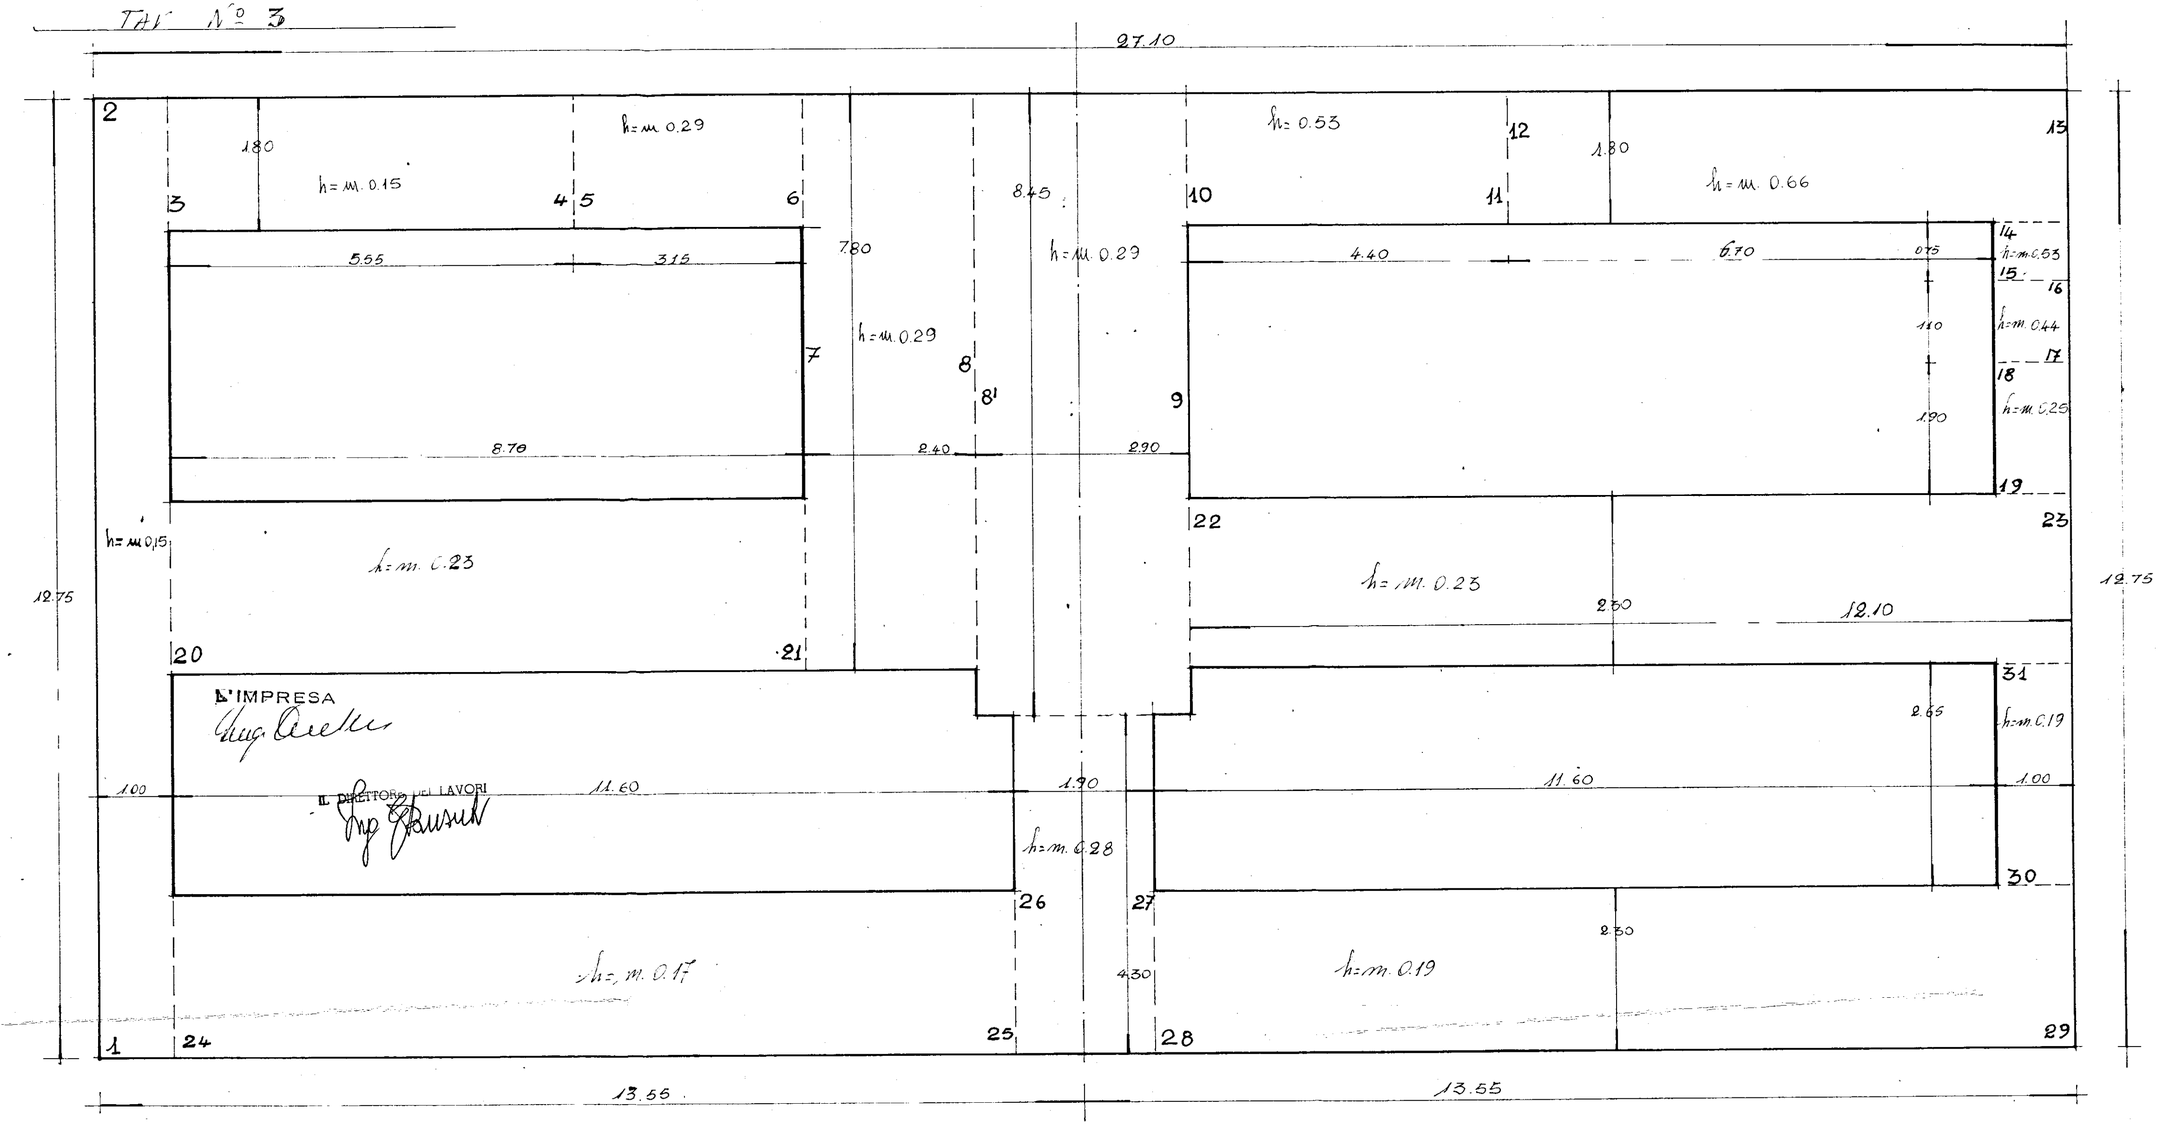

L'IMPRESA

Ing. [illegible]

IL DIRETTORE DEI LAVORI

Ing. [illegible]