

RISCATTO

RISCATTO

Sup. virt. mq. 79,23  
83,31


n° CIV. / F

Int. 7  
Int. 8

Sup. virt. mq. 79,23  
83,31

ALLEGATO A

PIANTA PIANO TERZO

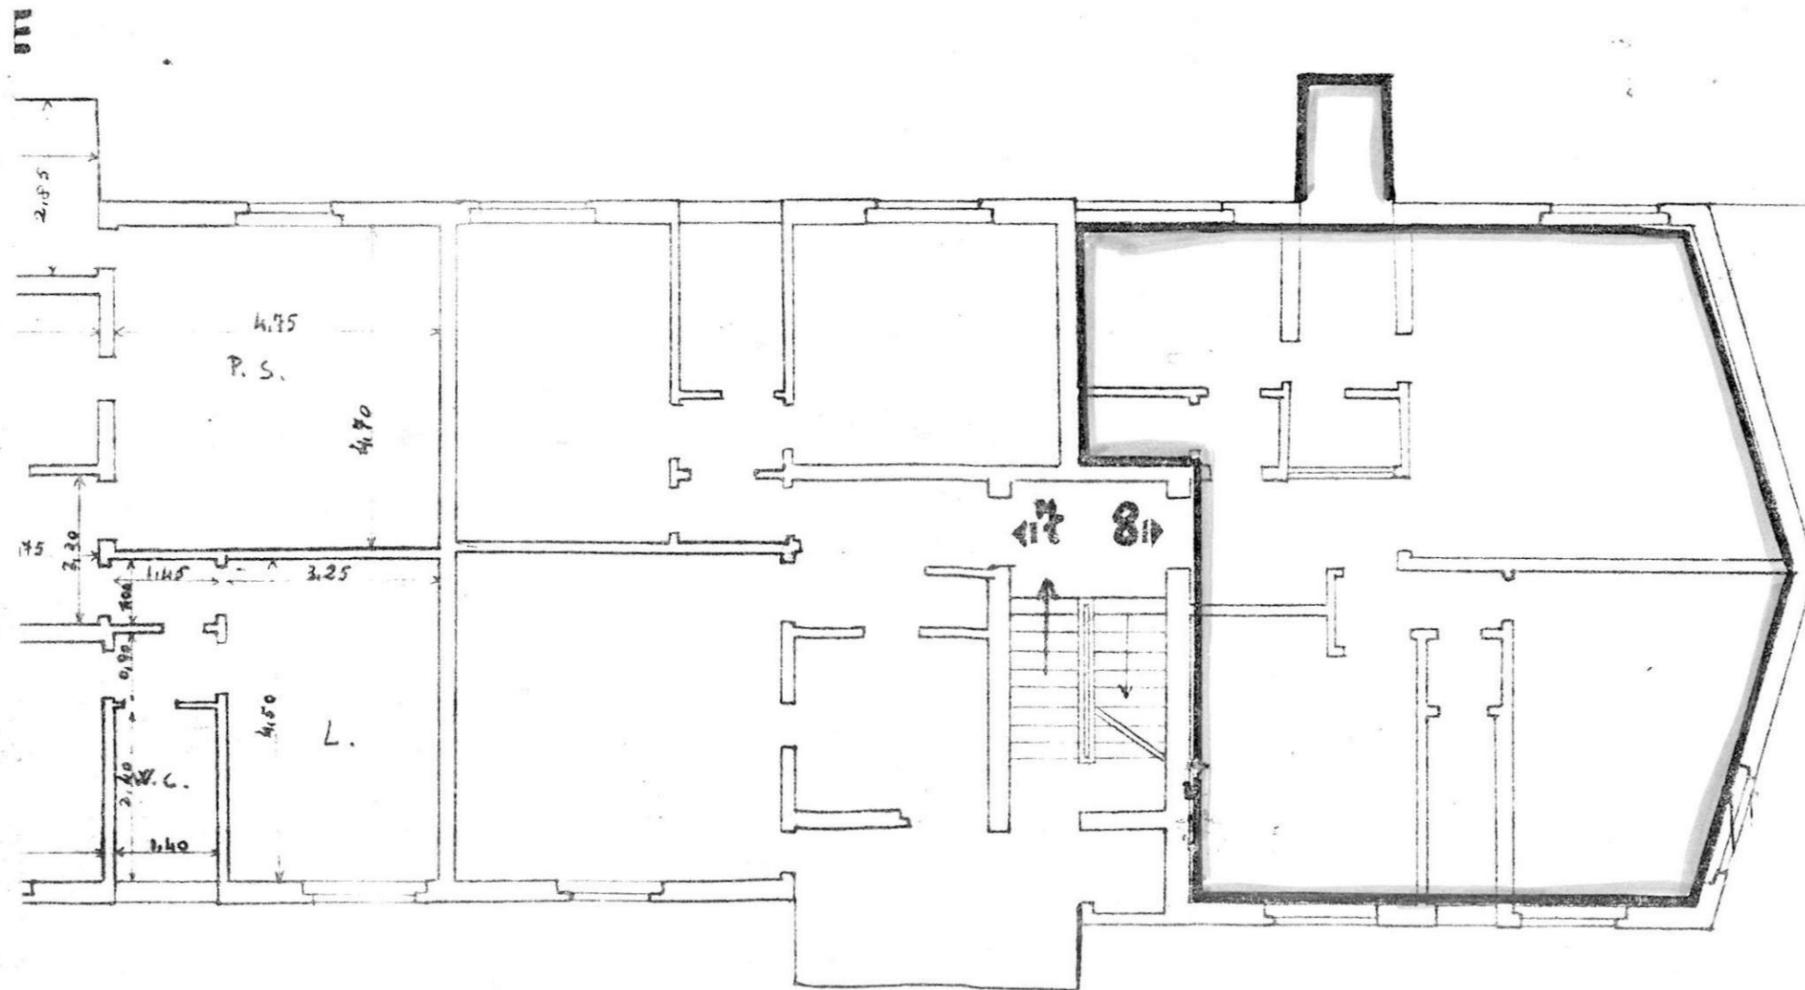

n° CIV. / F

RISCATTO

RISCATTO

n° civ. /E


n° civ. /F

- 1- \_\_\_\_\_
- 2- \_\_\_\_\_
- 3- \_\_\_\_\_
- 4- \_\_\_\_\_
- 5- \_\_\_\_\_
- 6- \_\_\_\_\_
- 7- \_\_\_\_\_
- 8- \_\_\_\_\_

- 1- \_\_\_\_\_
- 2- \_\_\_\_\_
- 3- \_\_\_\_\_
- 4- \_\_\_\_\_
- 5- \_\_\_\_\_
- 6- \_\_\_\_\_
- 7- \_\_\_\_\_
- 8- \_\_\_\_\_

ALLEGATO E

PIANTA SCANTINATO

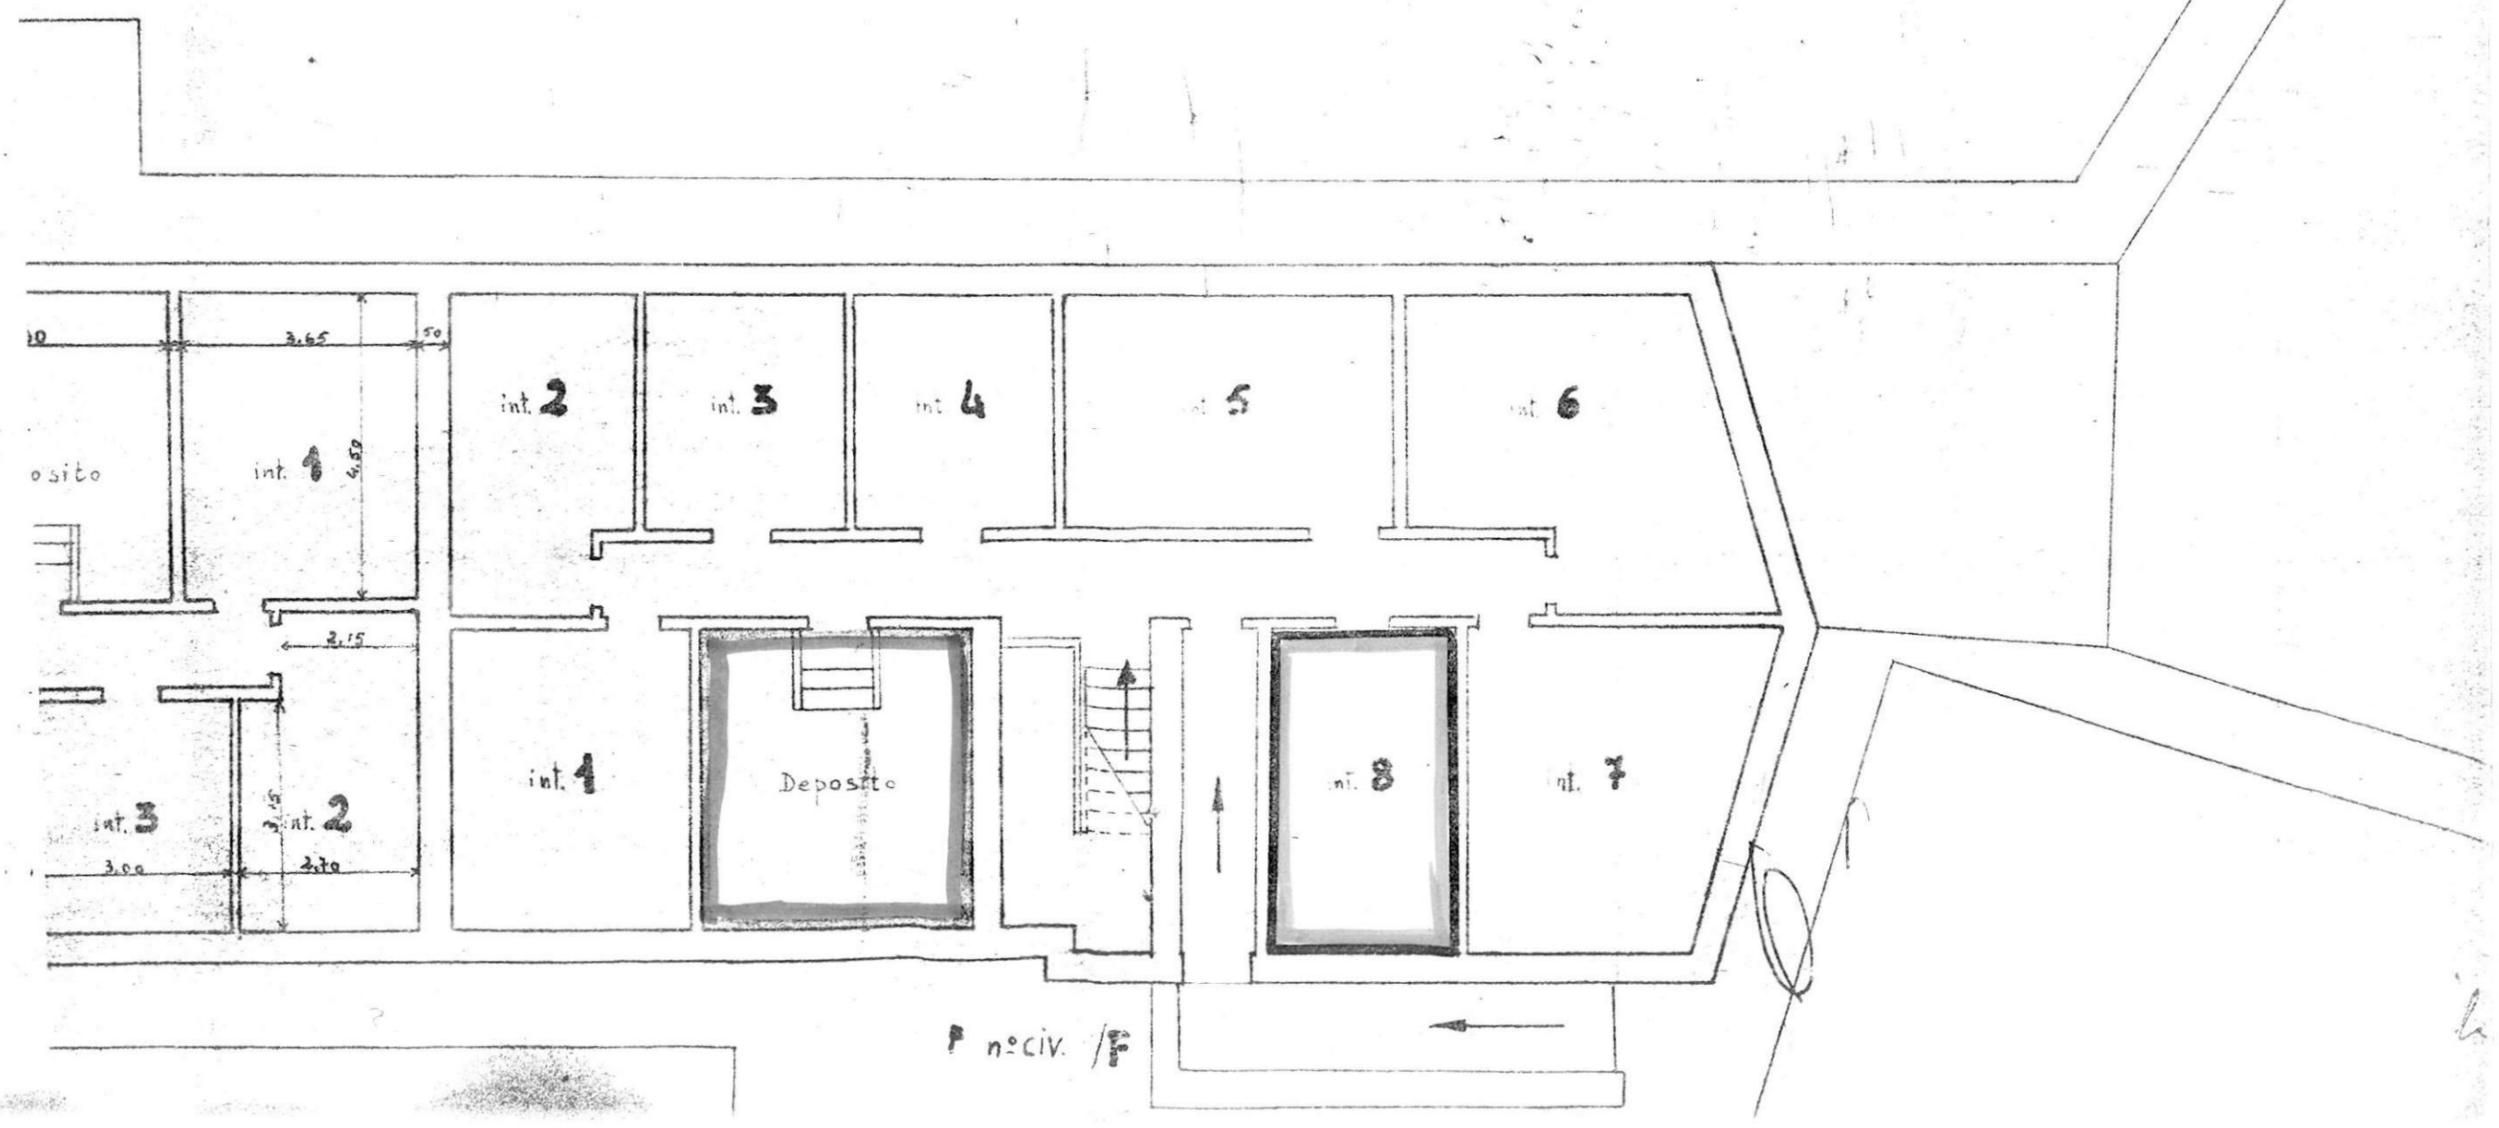

P n° civ. /F

GIANNINI PIETRO

BRINDISI

COMMENDA

Lotto-Cantiere IOI24 S. MARIA AUSILIATRICE  
Palazzina.....Scala..F.....Piano..3.....Int. ....8.....

ALLOGGIO di n. ...3.....stanse utili oltre gli accessori.

IN CATASTO E.U. - L'alloggio è riportato alla Partita...1906...Foglio  
di mappa...53...Part. ...483...sub. ...56...Categ. ...A/3...classe...2...  
consistenza catastale vani...5,50...Rendita Catastale Lit. 2189...

BOX - GARAGE - E' riportato in C.E.U. alla Partita.....Foglio  
di mappa.....Part. ....sub.....Categ. ....Classe.....  
consistenza catastale Mg. ....Rendita Catastale Lit.....

CONFINANTI ALLOGGIO

NORD.....VANO SCALA - APPARTAMENTO INT. 7  
EST.....S. MARIA AUSILIATRICE  
SUD.....FABBRICATO ADIACENTE  
OVEST.....VIA S. MARIA AUSILIATRICE

CONFINANTI SCANTINATO - BOX

NORD.....CORRIDOIO COMUNE  
EST.....CORRIDOIO COMUNE  
SUD.....SCANTINATO INT.7  
OVEST.....VIA S. MARIA AUSILIATRICE

CONFINANTI LOCALE COMUNE

NORD.....SCANTINATO INT. I  
EST.....CORRIDOIO COMUNE  
SUD.....VANO SCALA  
OVEST.....VIA S. MARIA AUSILIATRICE

PARTI ED AREE CONDOMINIALI:

.....VANO. SCALA  
.....DEPOSITO  
.....TERRAZZO

PARTI ED AREE INDIVIDUALI:

.....  
.....  
.....

AREA CONSORTILE:

.....  
.....  
.....

( S. TI. TECNICO  
Saverio Sanghez )

*Carlo Lopez*