TAV. N. 37

L'IMPRESA

IL DIRETTORE DEI LAVORI

PALAZZINA PIAZZA MORANDI CIV. 1

TERRAZZA

Stonacatura / Intonaco graffiato } ARTT. 20a/M9
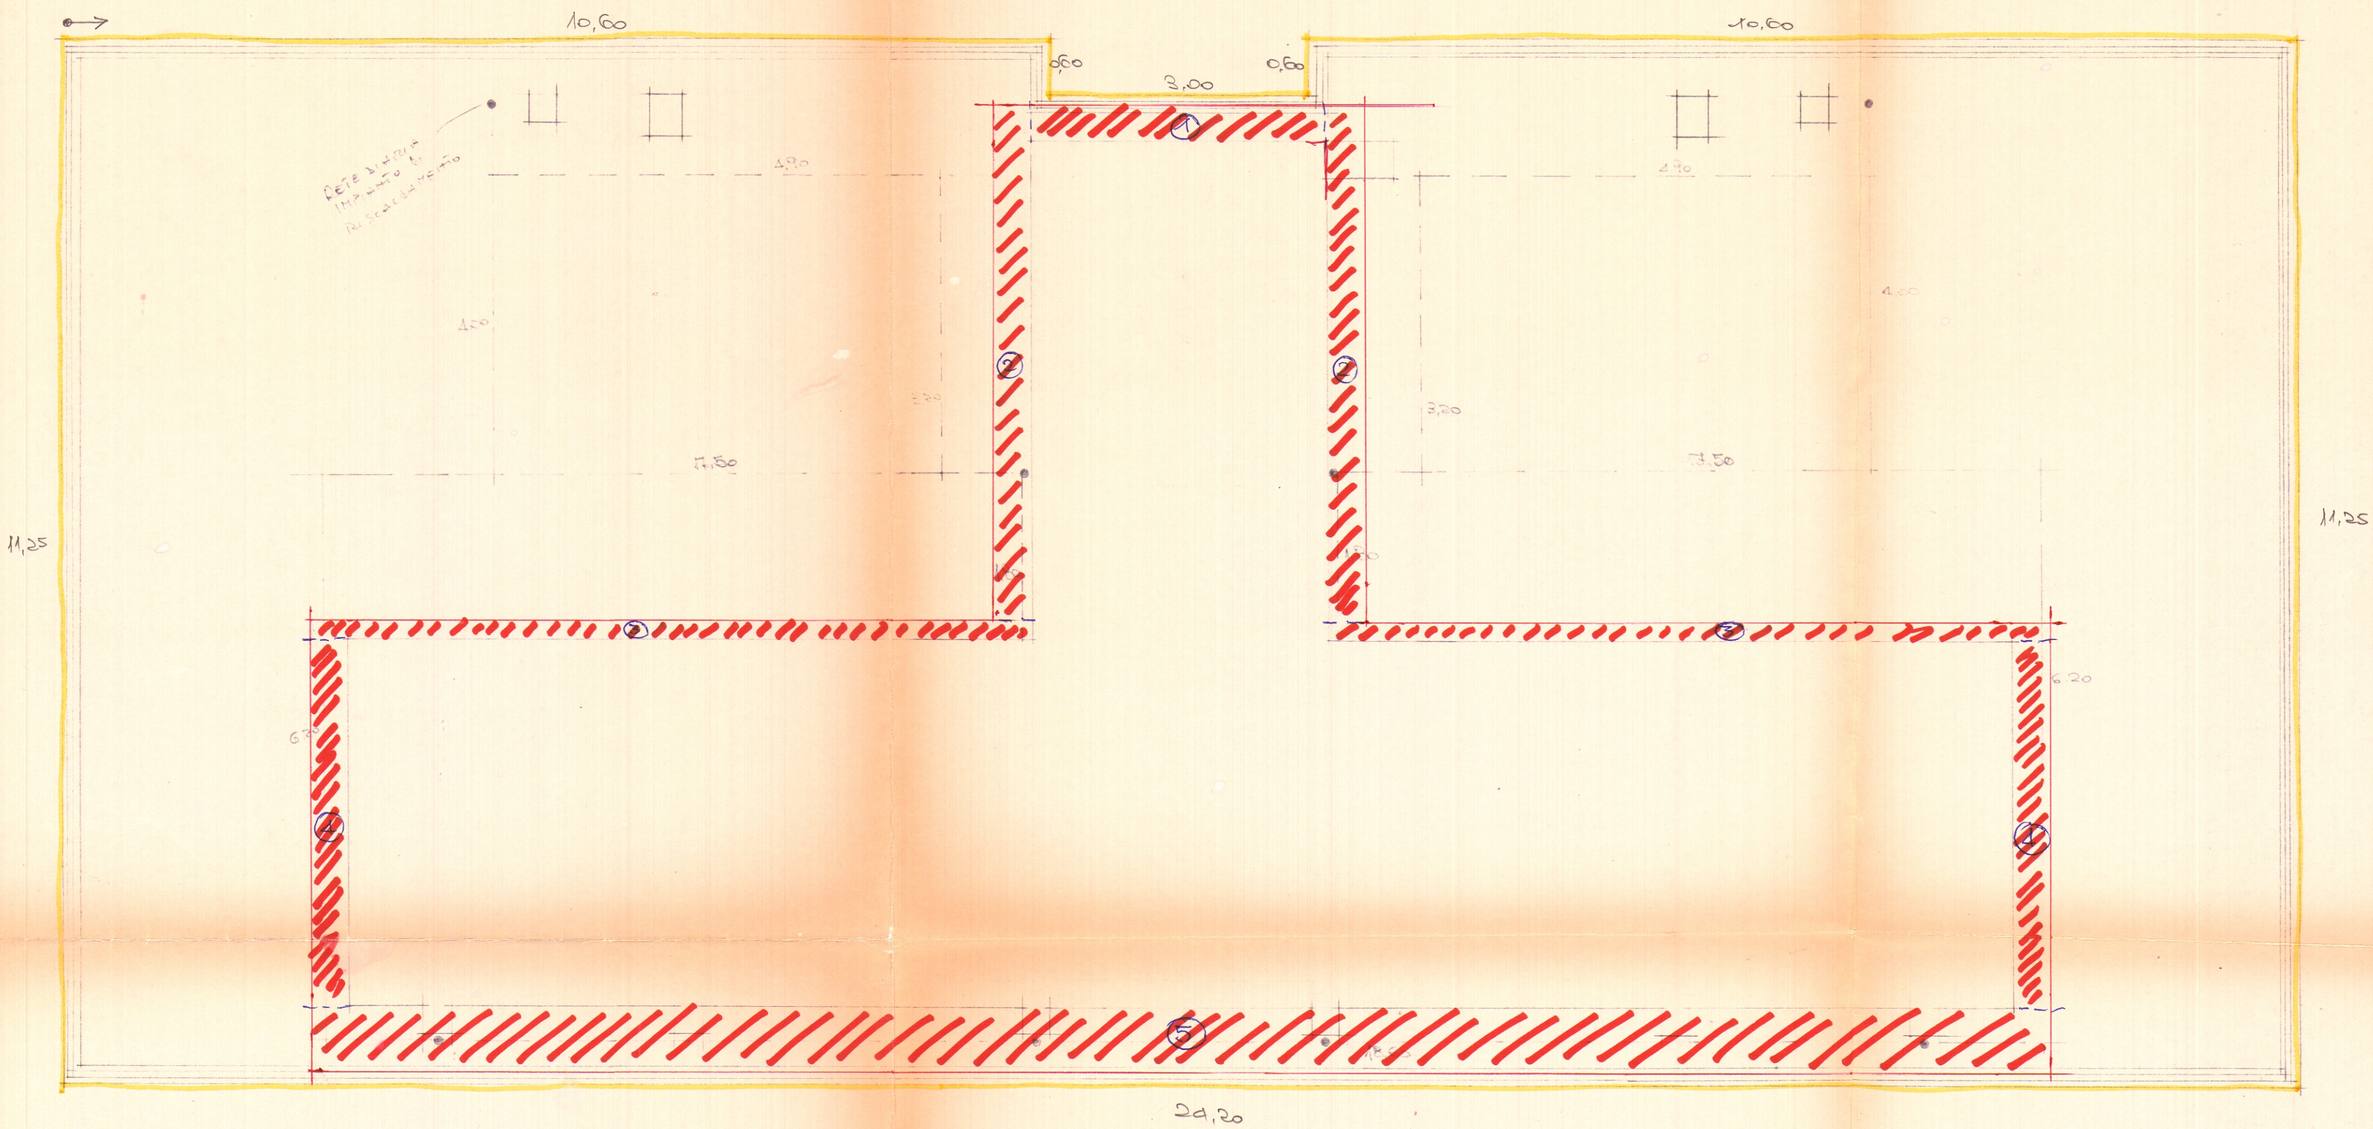
Stonacatura Intonaco esterno rullato } ARTT. 20a/120