


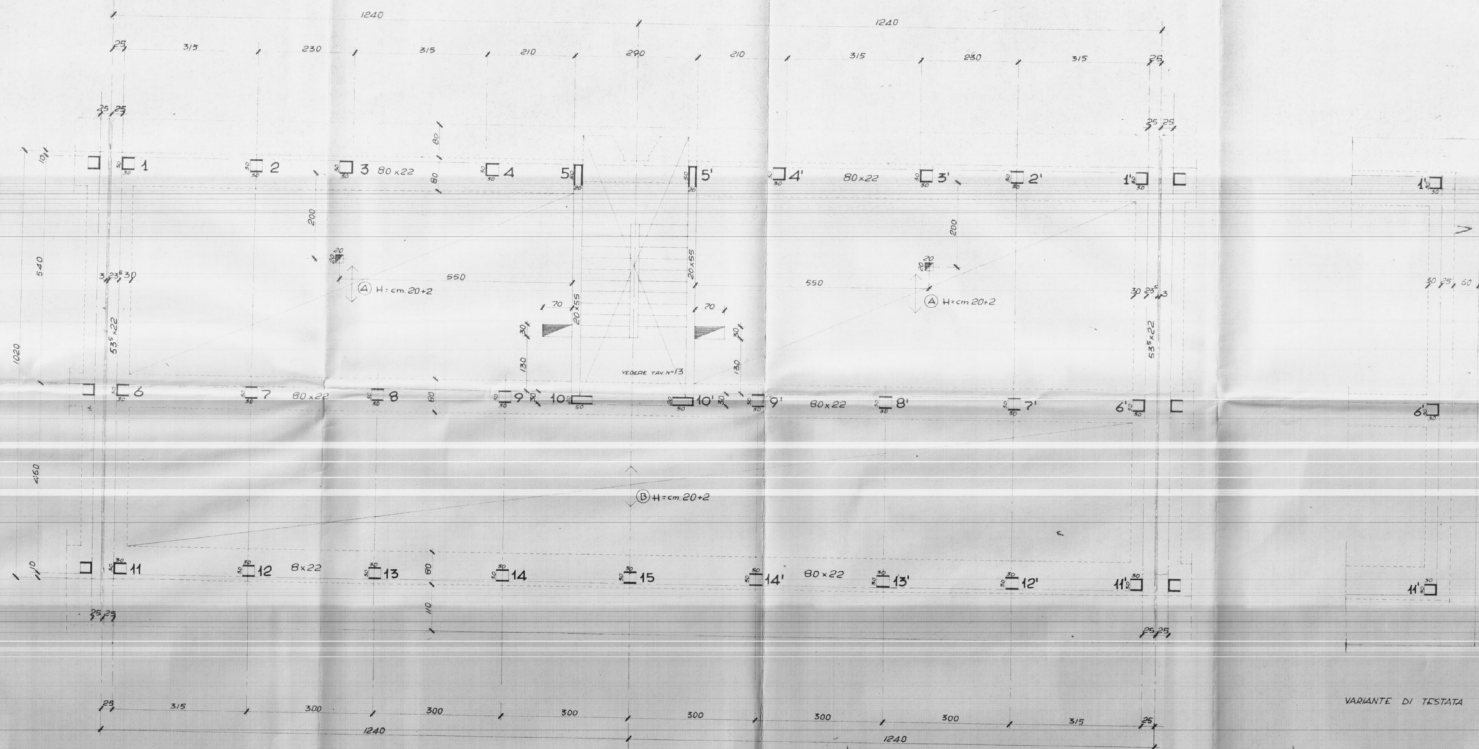

VARIANTE DI TESTATA



|                                                   |          |                    |                                   |
|---------------------------------------------------|----------|--------------------|-----------------------------------|
| GESTIONE CASE LAVORATORI<br>Legge 18-2-90 (n. 30) |          | intervento del 194 | società appaltante<br>I. A. C. P. |
| QUARTIERE DELLE BRIDIS<br>Edilizia Sovvenzionata  |          |                    | 12                                |
| EDIFICIO TIPO C, IN LINEA                         |          |                    |                                   |
| CARPENTERIA COPERTURA                             |          |                    |                                   |
| ING. PAOLO BERTINI                                | EDILITIA |                    |                                   |
| ING. GIOVANNI MONTALI                             | EDILITIA |                    |                                   |
| ING. GIORGIO TRACCHI                              | EDILITIA |                    |                                   |
| ING. FRANCESCO CALZAD                             | EDILITIA |                    |                                   |
| ING. A. P. M. M. M. M.                            | EDILITIA |                    |                                   |
| DIRETTORE GENERALE                                |          | DIRETTORE GENERALE |                                   |

Ing. Paolo Bertini  
Ing. Giovanni Montali  
Ing. Giorgio Tracchi  
Ing. Francesco Calzad  
Ing. A. P. M. M. M. M.

Co. 2000 - 2000/1000  
Co. 2000 - 2000/1000